


VUE D'ENSEMBLE / PIANO DI LOCALIZZAZIONE

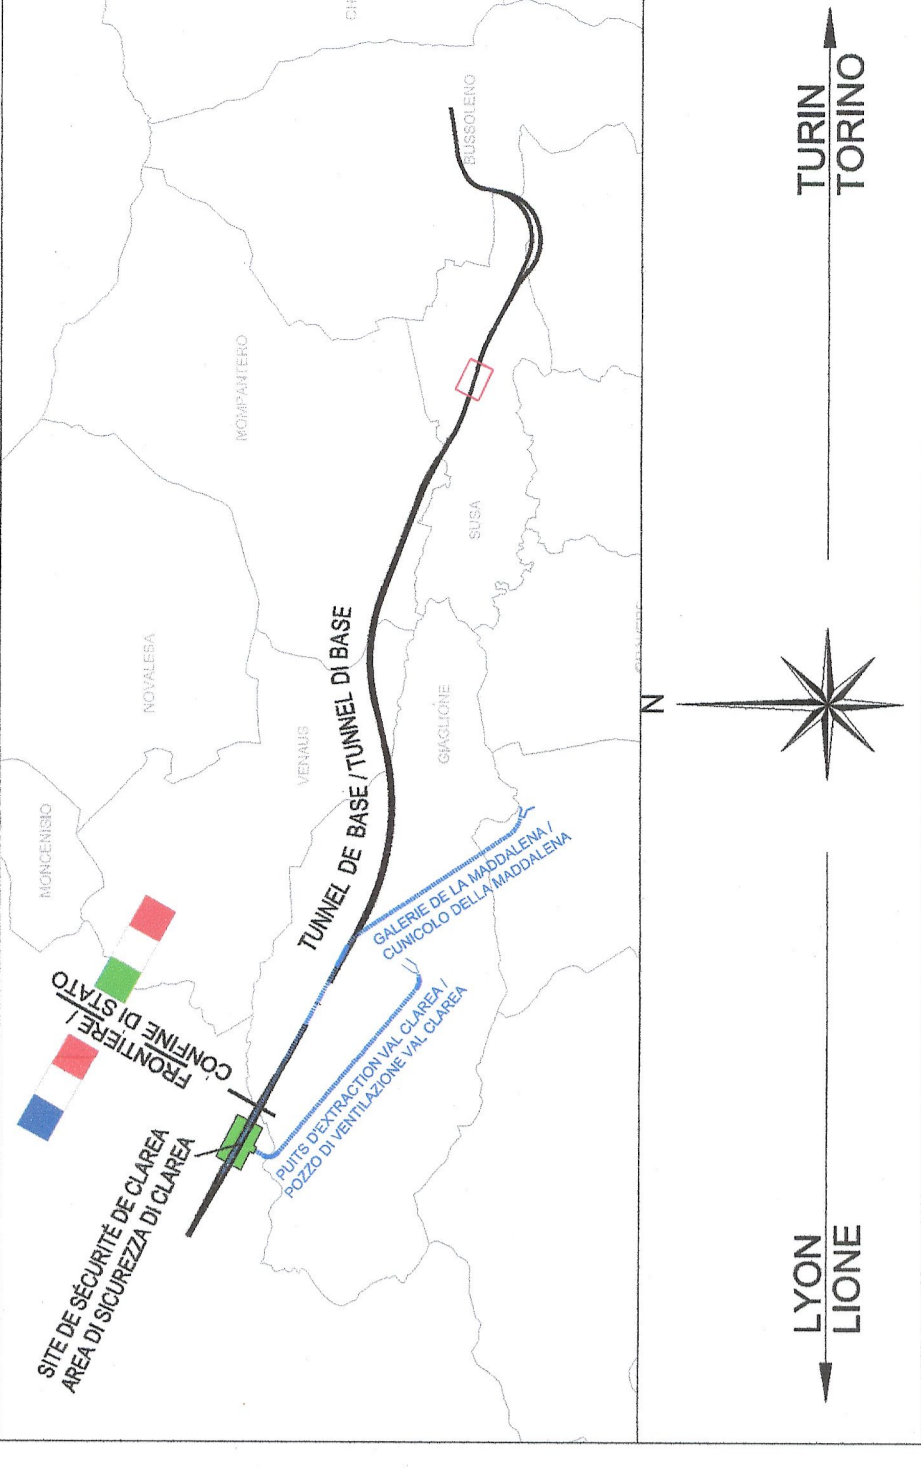

NOTE / NOTES


POUR LE SCHEMA DU REMANAGEMENT ET LES ESPACES A UTILISER, VOIR LE DOCUMENT: PD2_C3C_TS3_0176: ALBUM TYPOLOGIQUE DES REMANAGEMENTS DES ZONES VERTES. PER I SESTI DI IMPIANTO E LE SPECIE DA UTILIZZARE, SI VEDA L'LABORATO: PD2_C3C_TS3_0176: ALBUM TIPOLOGICO MITIGAZIONI A VERDE

LEGENDE / LEGENDE

- Modulo arbustivo: Haive avec broussailles
Cordoni di Troccoli / Ceppaie: Cordons de logs / Souches
Area umida: Area humide
Inerchiamento: Enhancement
Cordoni di massai: Pierres cordons
Canalietta in terra: Canal en terre
Area trattata nella Tav.PD_C3C_TS3_0176: Interventi presso l'Area Suaa Est
Superficie disponibile sulla Tav.PD_C3C_TS3_0176

LAISON LYON - TURIN / COLLEGAMENTO TORINO - LIONE
Partie commune franco-italienne
Section transfrontalière
NOUVELLE LIGNE LYON TURIN - NOUVA LINEA TORINO LIONE
PARTIE COMMUNE FRANCO-ITALIENNE - PARTE COMUNE ITALO-FRANCESE
REVISIONE DEL L'AVANT-PROJET DE REFERENCE - REVISIONE DEL PROGETTO DEFINITIVO
CUP C11J05000030001
ENVIRONMENT - AMBIENTE
ITALY-ITALIA
REVISION ETUDE D'IMPACT L'ENVIRONNEMENT - REVISIONE STUDIO DI IMPATTO
AMBIENTALE
CADRE DE REFERENCE SUR L'ENVIRONNEMENT - QUADRO DI RIFERIMENTO
AMBIENTALE
VUE EN PLAN DU DESCRIPTIF DES PASSAGES DE LA FAUNE - PLANIMETRIA
DESCRITTIVA DEI PASSAGGI DELLA FAUNA SELVATICA TERRESTRE

Table with columns: N° inq, Data Doc, Maturazione, Stato per Componenti, Interventi, Note, and a grid for project phases (P, D, I, 2, C, 3, C, T, S, 3, 0, 2, 3, 1, A, A, P, P, L, A).

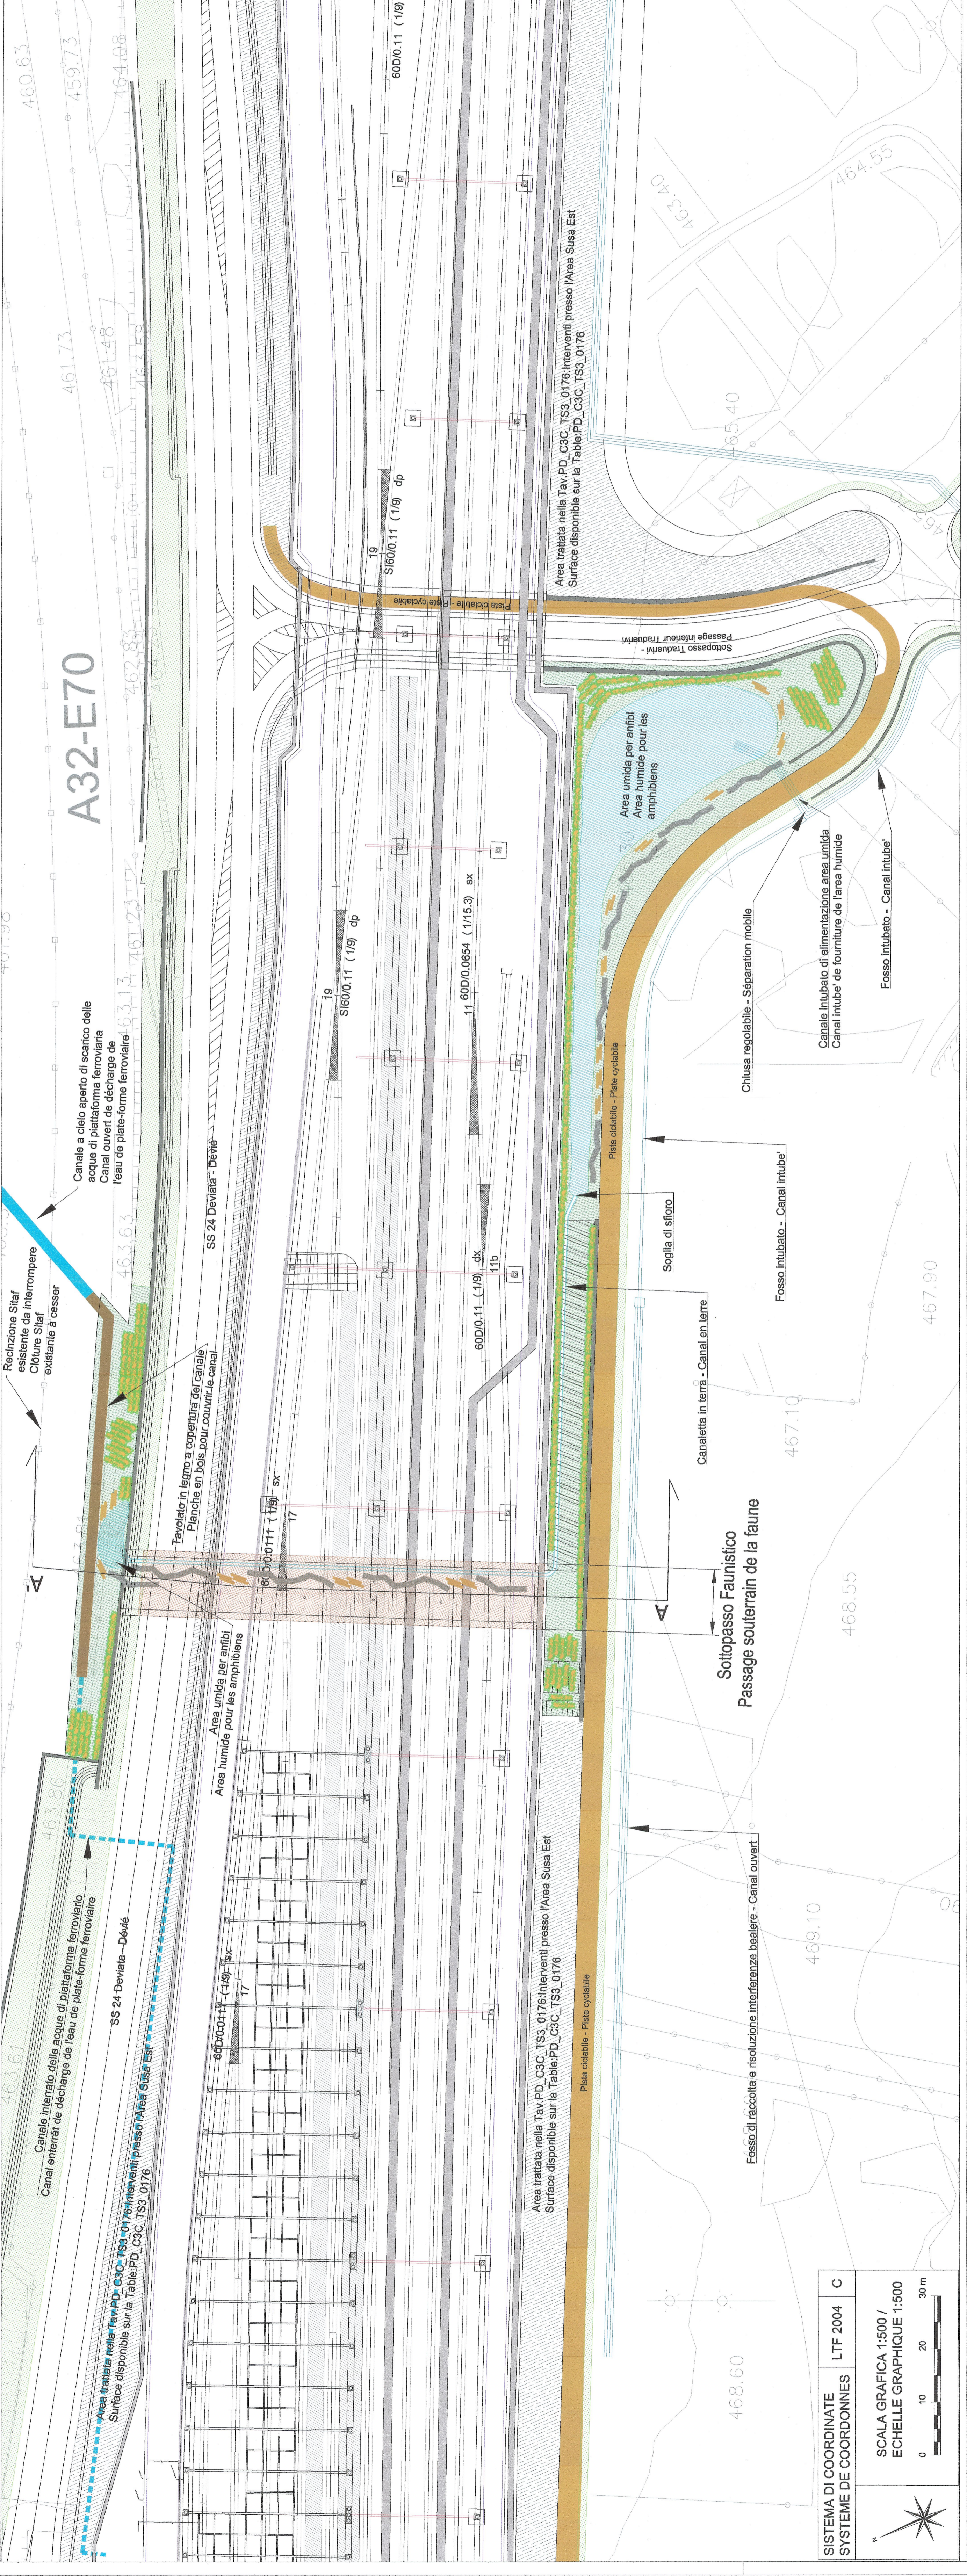

SISTEMA DI COORDINATE: SYSTEME DE COORDONNES: LTF 2004 C
SCALA GRAFICA 1:500 / ECHELLE GRAPHIQUE 1:500
Scale bar from 0 to 30m

SEZIONE A' - A
COUPE A' - A
Scala 1:200
Echelle 1:200

