
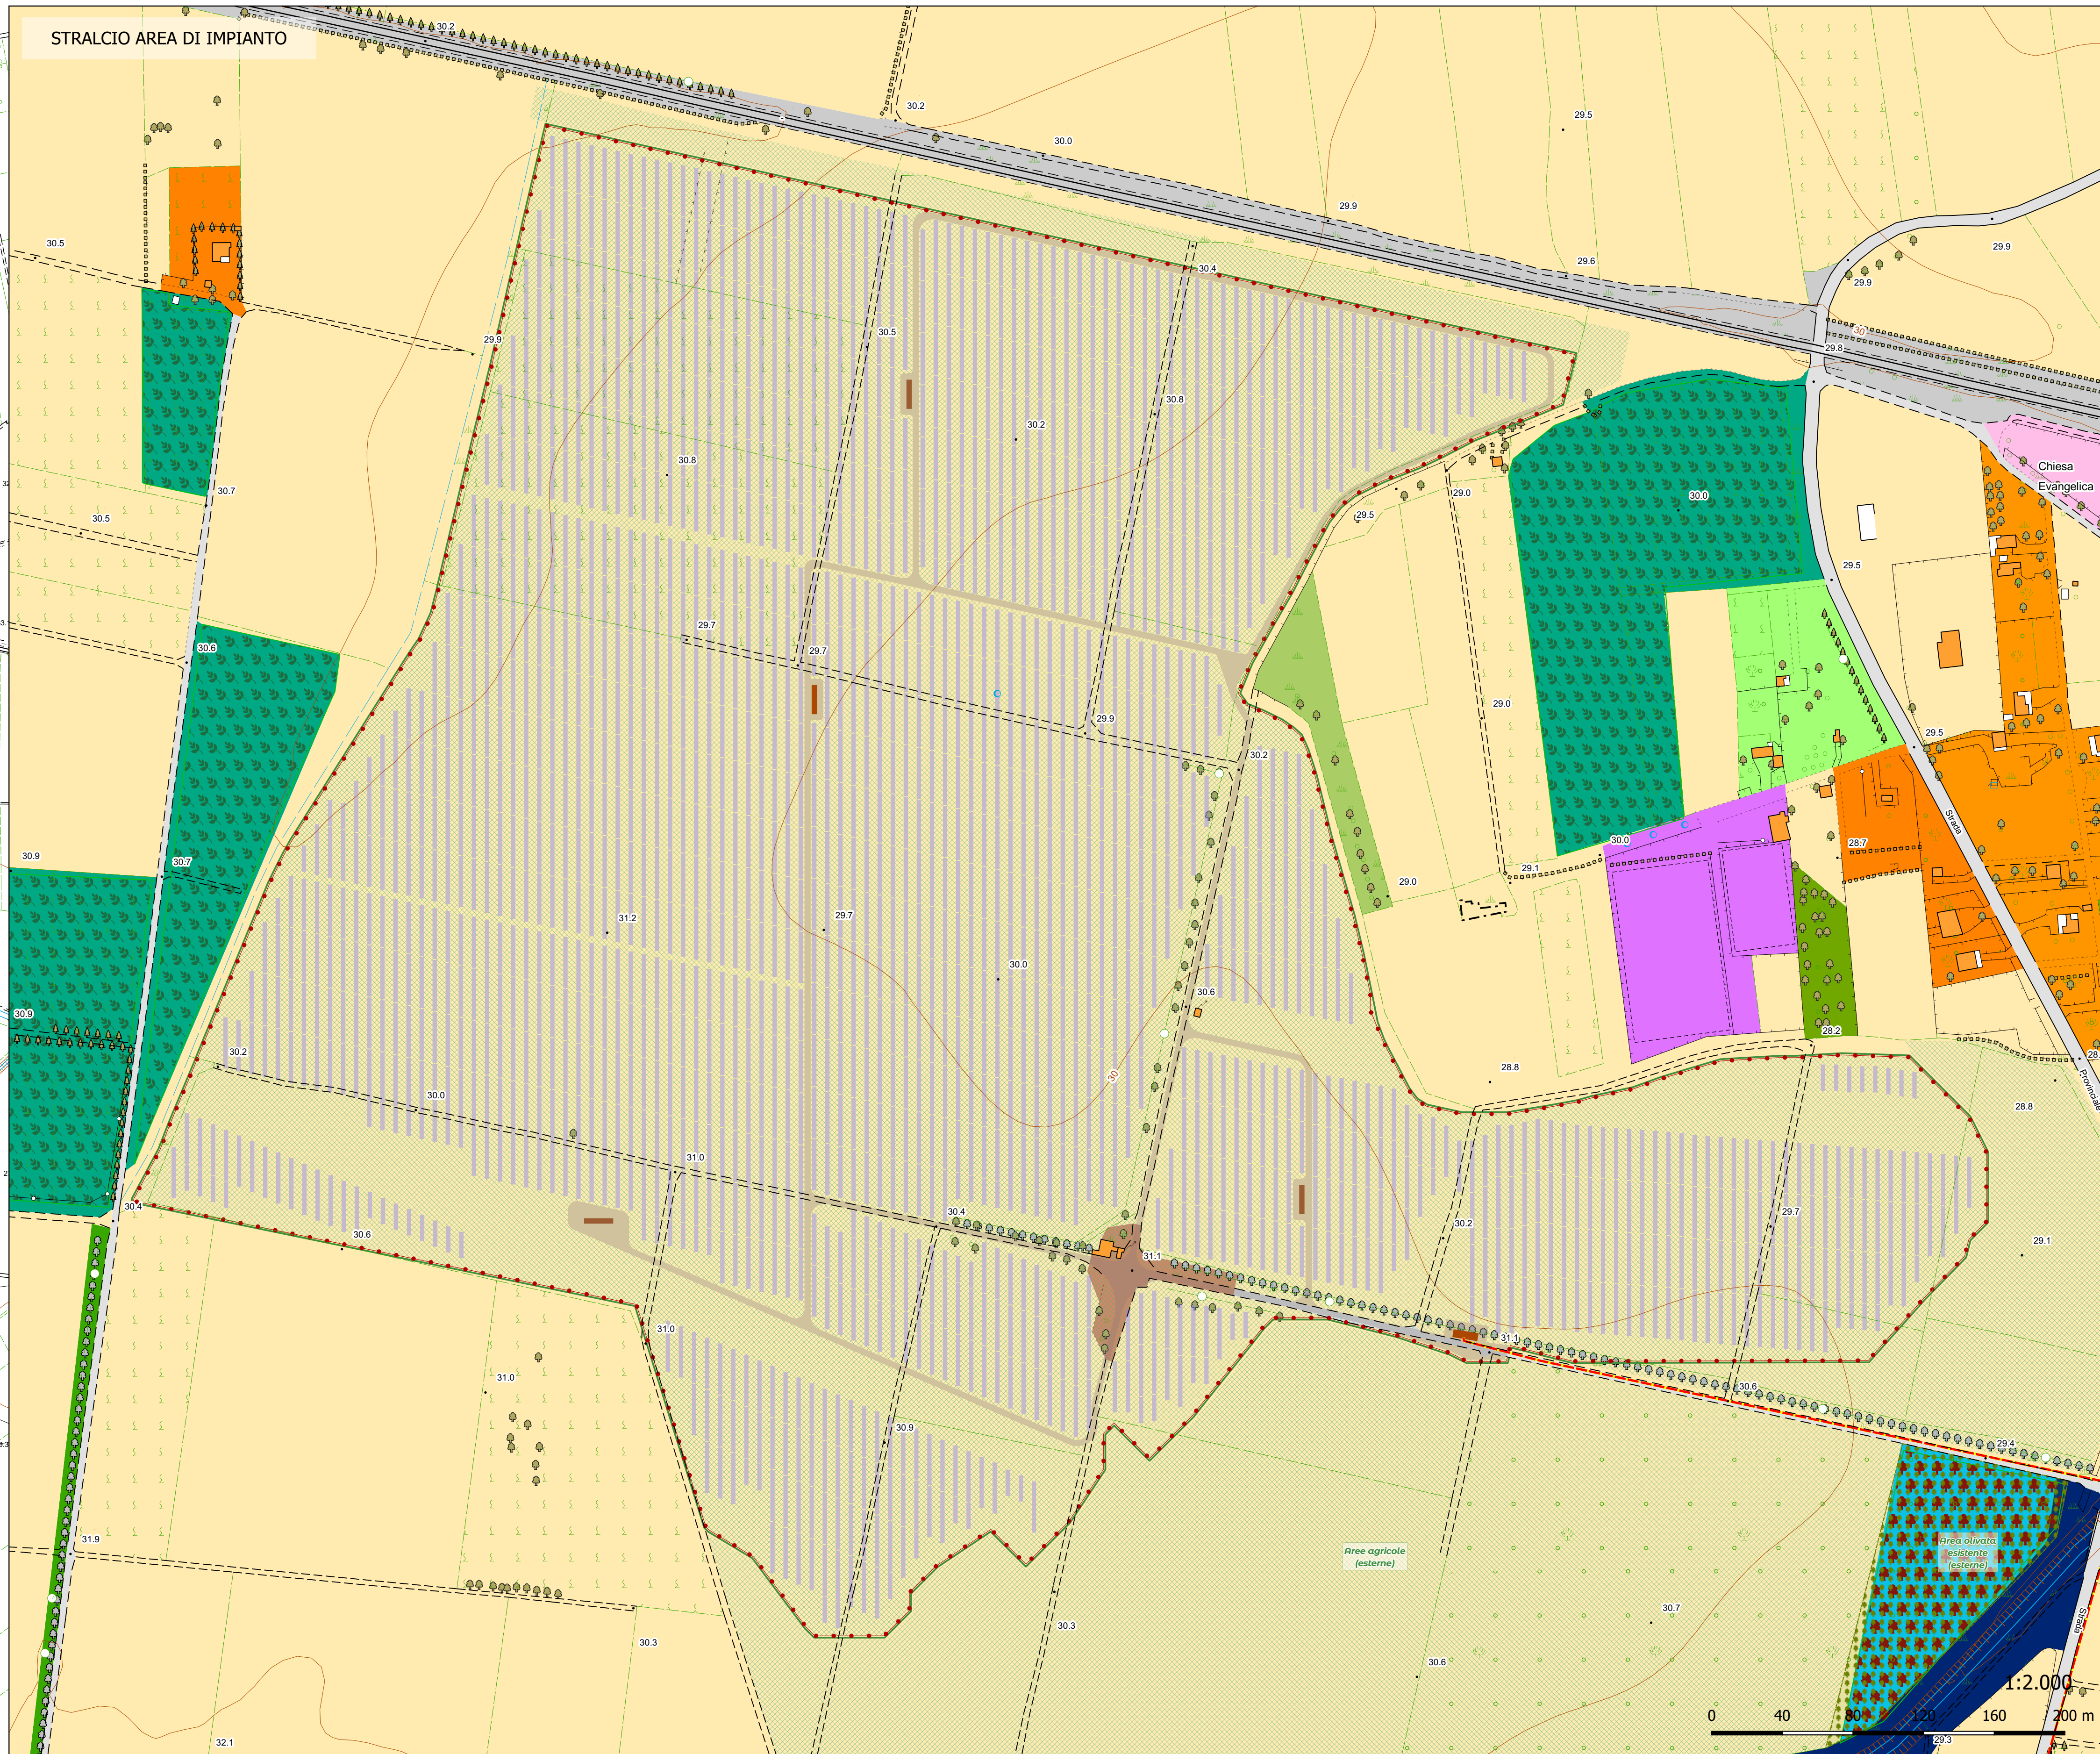


- Buffer 500 metri dai confini d'impianto
- Impianto Agrovoltaico**
- Recinzione di Impianto
  - Siepe di mitigazione
  - Cavidotti interrati MT
  - Cavidotti interrati AT
- Area di Installazione**
- tracker FV
  - Strade "bianche" di impianto
  - Cabine di impianto
  - Stazione Utente
  - Stazione Enel
  - Cabina di consegna
  - Area Antenne Stazione Utente
  - Cabine Stazione Enel
  - Area Antenne Stazione Enel
  - S.E. Brindisi Pignicelle
- Aree agricole di impianto**
- Area olivata esistente
  - Aree agricole
- Paesaggio Agrario Rilevato**
- Alberature isolate**
- Alberature (sia stradali che poderali)
- Rilevanze lineari di pregio**
- Ulivo
- Rilevanze lineari**
- Alberature (sia stradali che poderali)
  - Muri a secco
  - Alberi monumentali
  - Essenze culturali arboree
  - Ulivo
  - Vite
- Carta dell'uso del Suolo rilevato**
- 1122 - tessuto residenziale rado a nuclei/forme
  - 1123 - tessuto residenziale sparso
  - 1211 - insediamento industriale o artigianale con spazi annessi
  - 1213 - insediamento dei grandi impianti di servizi pubblici e privati
  - 1216 - insediamenti produttivi agricoli
  - 1221 - reti stradali e spazi accessori
  - 1222 - reti ferroviarie comprese le superfici annesses
  - 1225 - reti ed aree per la distribuzione, la produzione e il trasporto dell'energia
  - 1322 - depositi di rottami a cielo aperto, cimiteri di autoveicoli
  - 1332 - suoli rimaneggiati e artefatti
  - 1422 - aree sportive (calcio, atletica, tennis, etc)
  - 2111 - seminativi semplici in aree non irrigue
  - 221 - vigneti
  - 222 - frutteti e frutti minori
  - 223 - uliveti
  - 242 - sistemi culturali e partecellari complessi
  - 321 - aree a pascolo naturale, praterie, incolti
  - 5112 - canali e idrovie

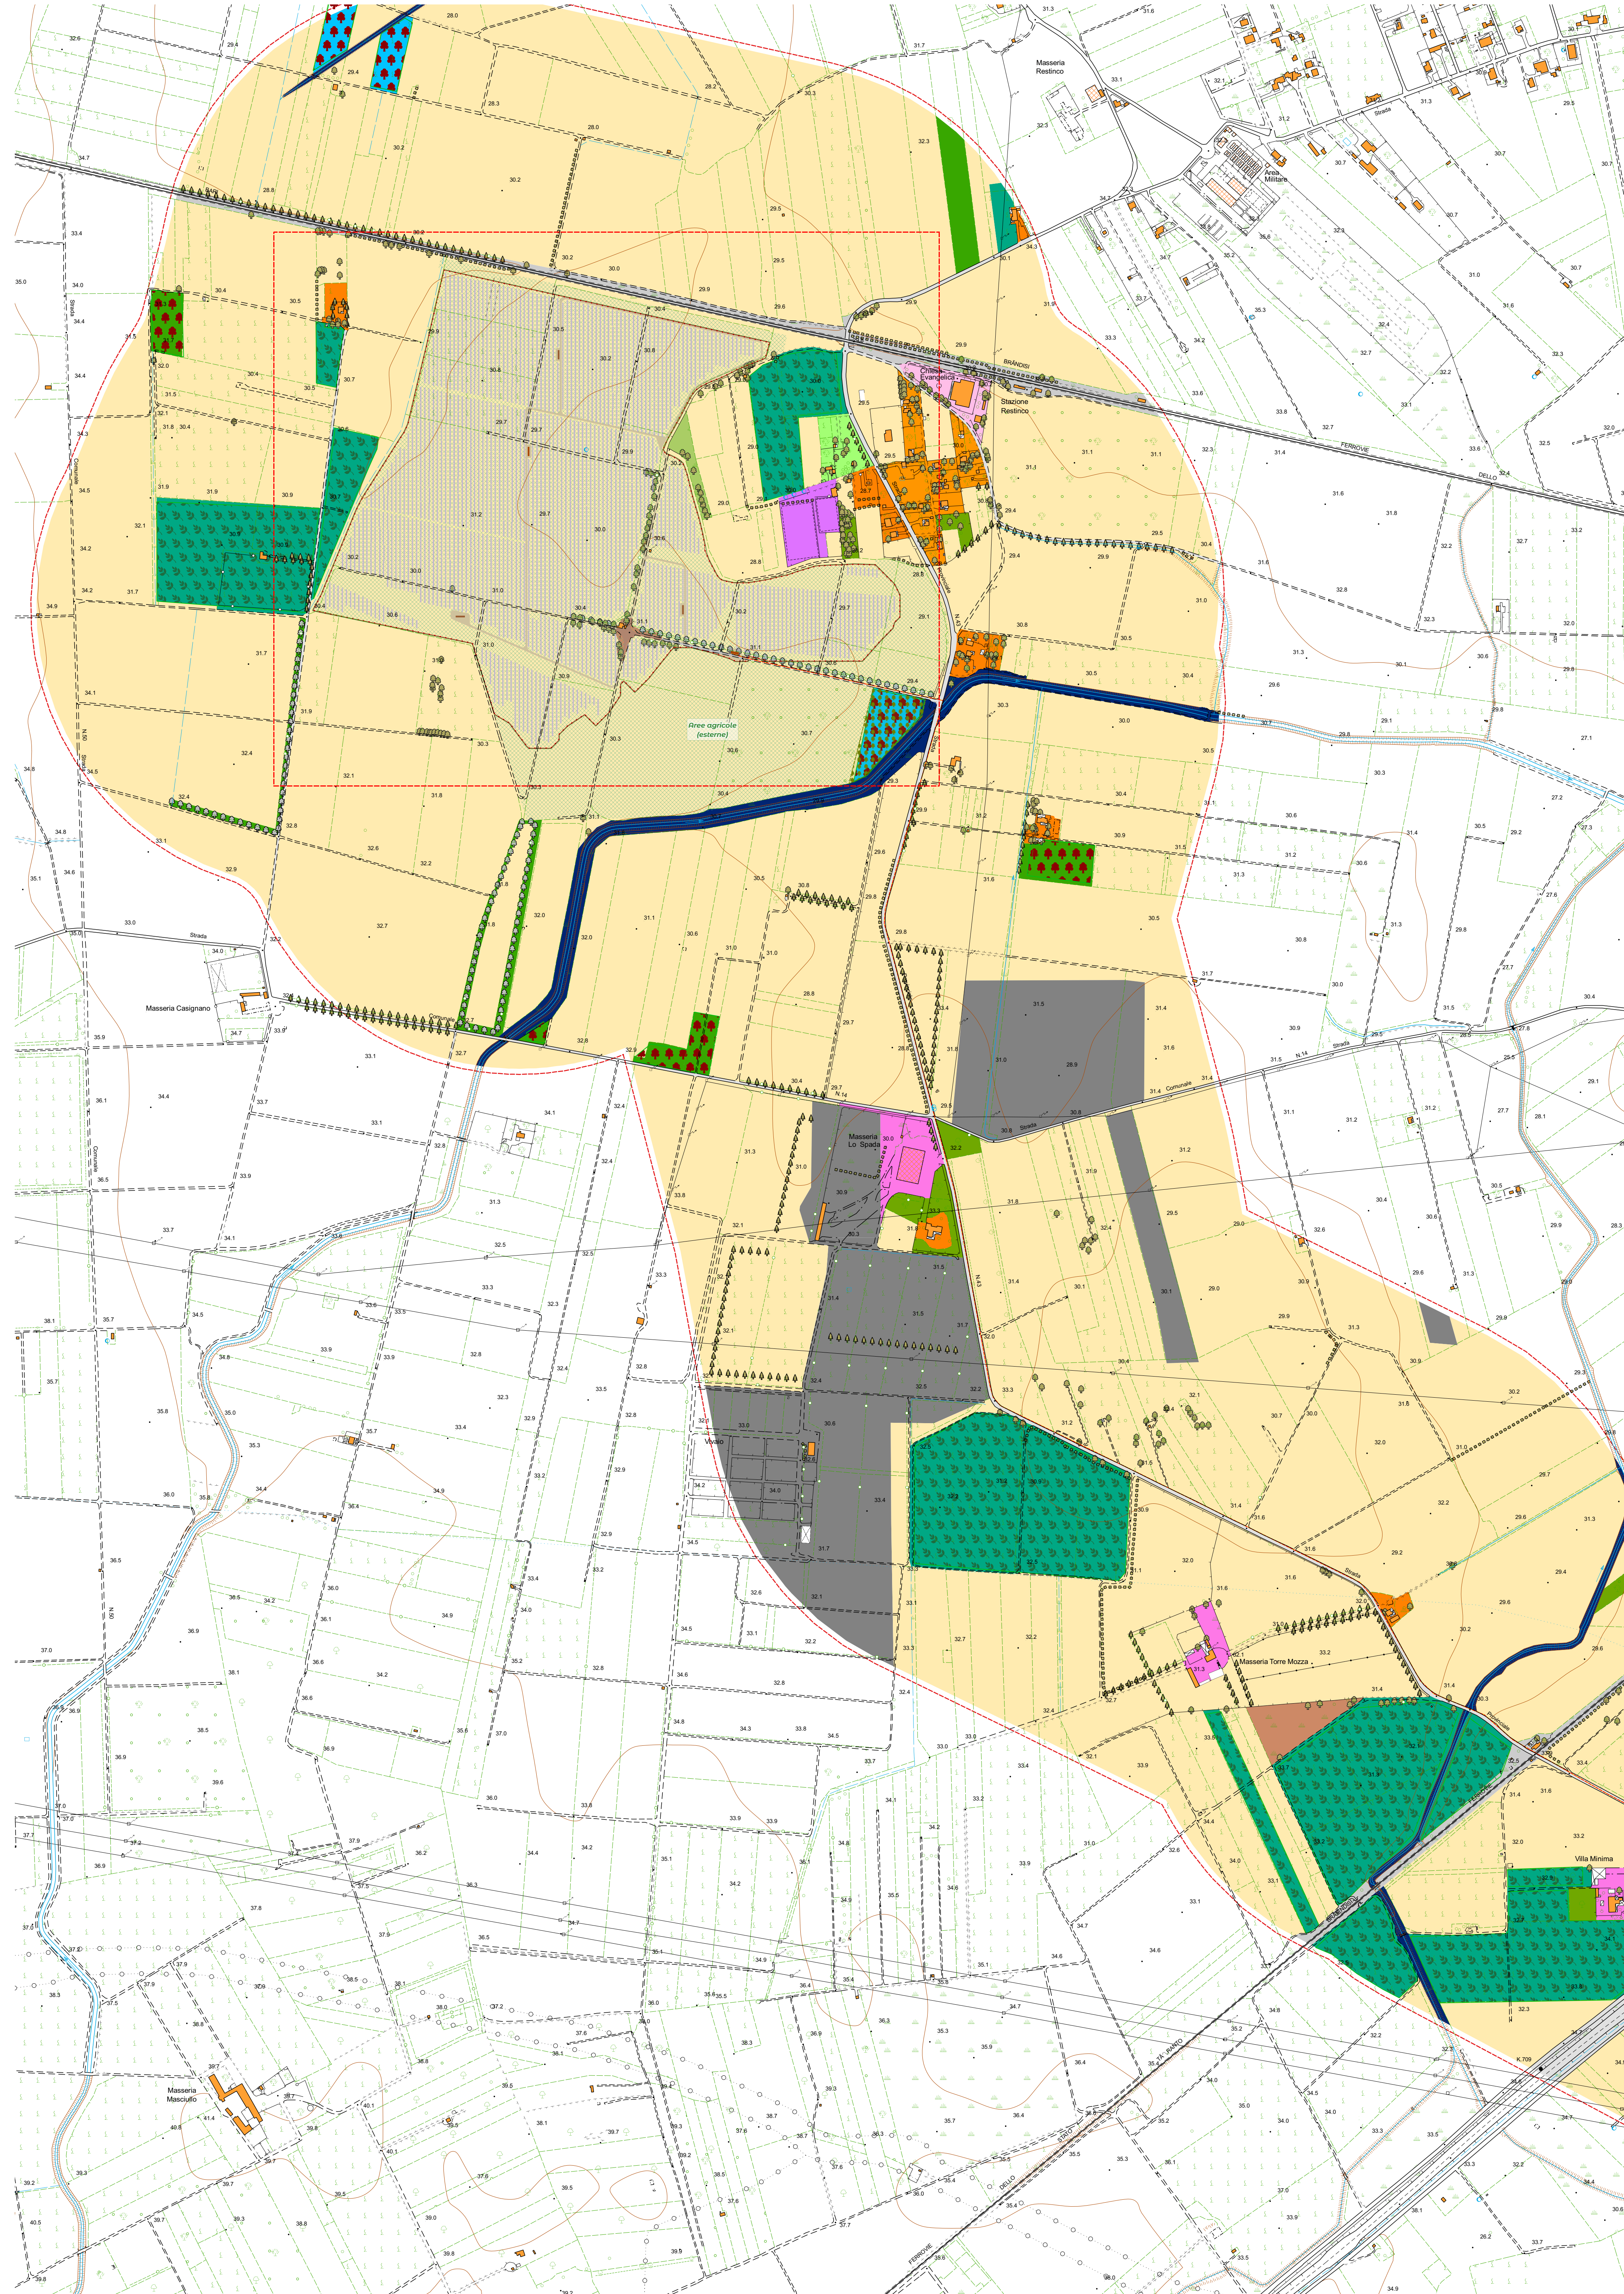

**REGIONE PUGLIA  
PROVINCIA DI BRINDISI  
COMUNE DI BRINDISI**

PROGETTO PER LA REALIZZAZIONE DI UN  
PARCO AGRIVOLTAICO  
E OPERE CONNESSE  
(Potenza Impianto Fotovoltaico 25MW)

**IL COMMITTENTE**  
ACEA SOLAR S.r.l.  
Piazzale Ostiense n.2  
00154 Roma (RM)

**ENGINEERING:**  
Renovata Energia  
renovata energia

**IDENTIFICATIVI CATASTALI**  
CATASTO TERRENI COMUNE DI BRINDISI  
IMPIANTO FOTVOLTAICO:  
Fg. 56 - p.lle 98 - Fg. 57 - p.lle 7, 27, 73, 168

**OPERE CONNESSIONE:**  
VEDI PIANO PARTICELLARE RE OPERE CONNESSIONE

REV.	DATA	DESCRIZIONE
REV. 01		
REV. 02		
SCALA: FORMATO: A0+  
SIA 10

DESCRIZIONE: Analisi dello stato della componente paesaggio: paesaggio agrario