
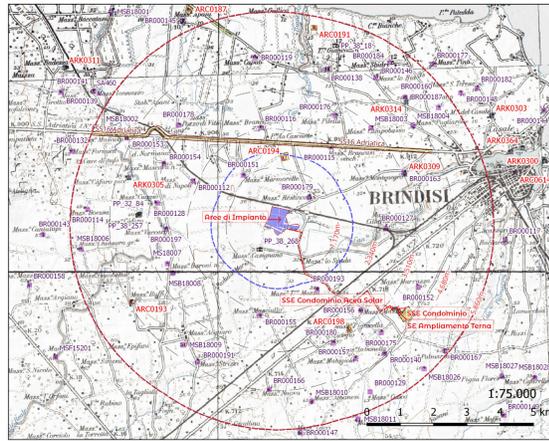
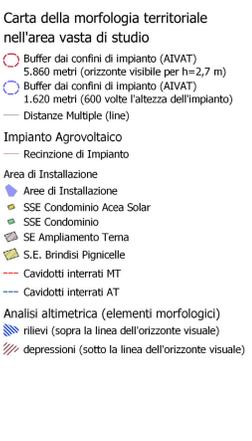


REGIONE PUGLIA
PROVINCIA DI BRINDISI
COMUNE DI BRINDISI



PROGETTO PER LA REALIZZAZIONE DI UN PARCO AGRIVOLTAICO E OPERE CONNESSE (Potenza Impianto Fotovoltaico 25MW)

IL COMMITTENTE ACEA SOLAR S.r.l. Piazzale Ostense n.2 00154 Roma (RM)		IDENTIFICATIVI CATASTALI CATASTO TERRENI COMUNE DI BRINDISI IMPIANTO FOTOVOLTAICO: Fg. 66 - p.lla 86 - Fg. 67 - p.lle 7, 27, 73, 168	
ENGINEERING: Renovaprog		OPERE CONNESSE: VEDI PIANO PARTICELLA RE OPERE CONNESSIONE	
IL PROGETTISTA STUDIO AMBIENTALE		REV. 6	
REV. 4		REV. 4	
REV. 3		REV. 3	
REV. 2		REV. 2	
REV. 1		REV. 1	
E.M.S.		Apr/2023	Protocollo Autorizzazione
SCALA		FORMATO	DESCRIZIONE
SIA 11.2		A0	Analisi della componente paesaggio: Carta dell'inter-visibilità territoriale

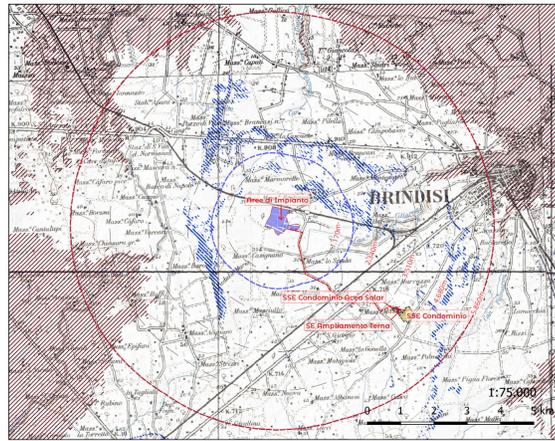

Punti di controllo (interferenti) strade a valenza paesaggistica:

fid	Nome	ambito	Angolo	i. Azimuth	Grado	Dist. km
16	SS n.16	murge_trulli	15°	30 %	Basso	2,32
18	SS n.16	murge_trulli	6°	12 %	Basso	2,15
21	SS n.16	murge_trulli	16°	32 %	Alto	2,00
22	SS n.16	murge_trulli	21°	42 %	Alto	1,97
27	SS n.16	murge_trulli	9°	18 %	Medio	2,00
28	SS n.16	murge_trulli	16°	32 %	Alto	2,06
29	SS n.16	murge_trulli	14°	28 %	Alto	2,14
30	SS n.16	murge_trulli	9°	18 %	Alto	2,23
31	SS n.16	murge_trulli	9°	18 %	Basso	2,24
32	SS n.16	murge_trulli	10°	20 %	Medio	2,46
33	SS n.16	murge_trulli	10°	20 %	Medio	2,59

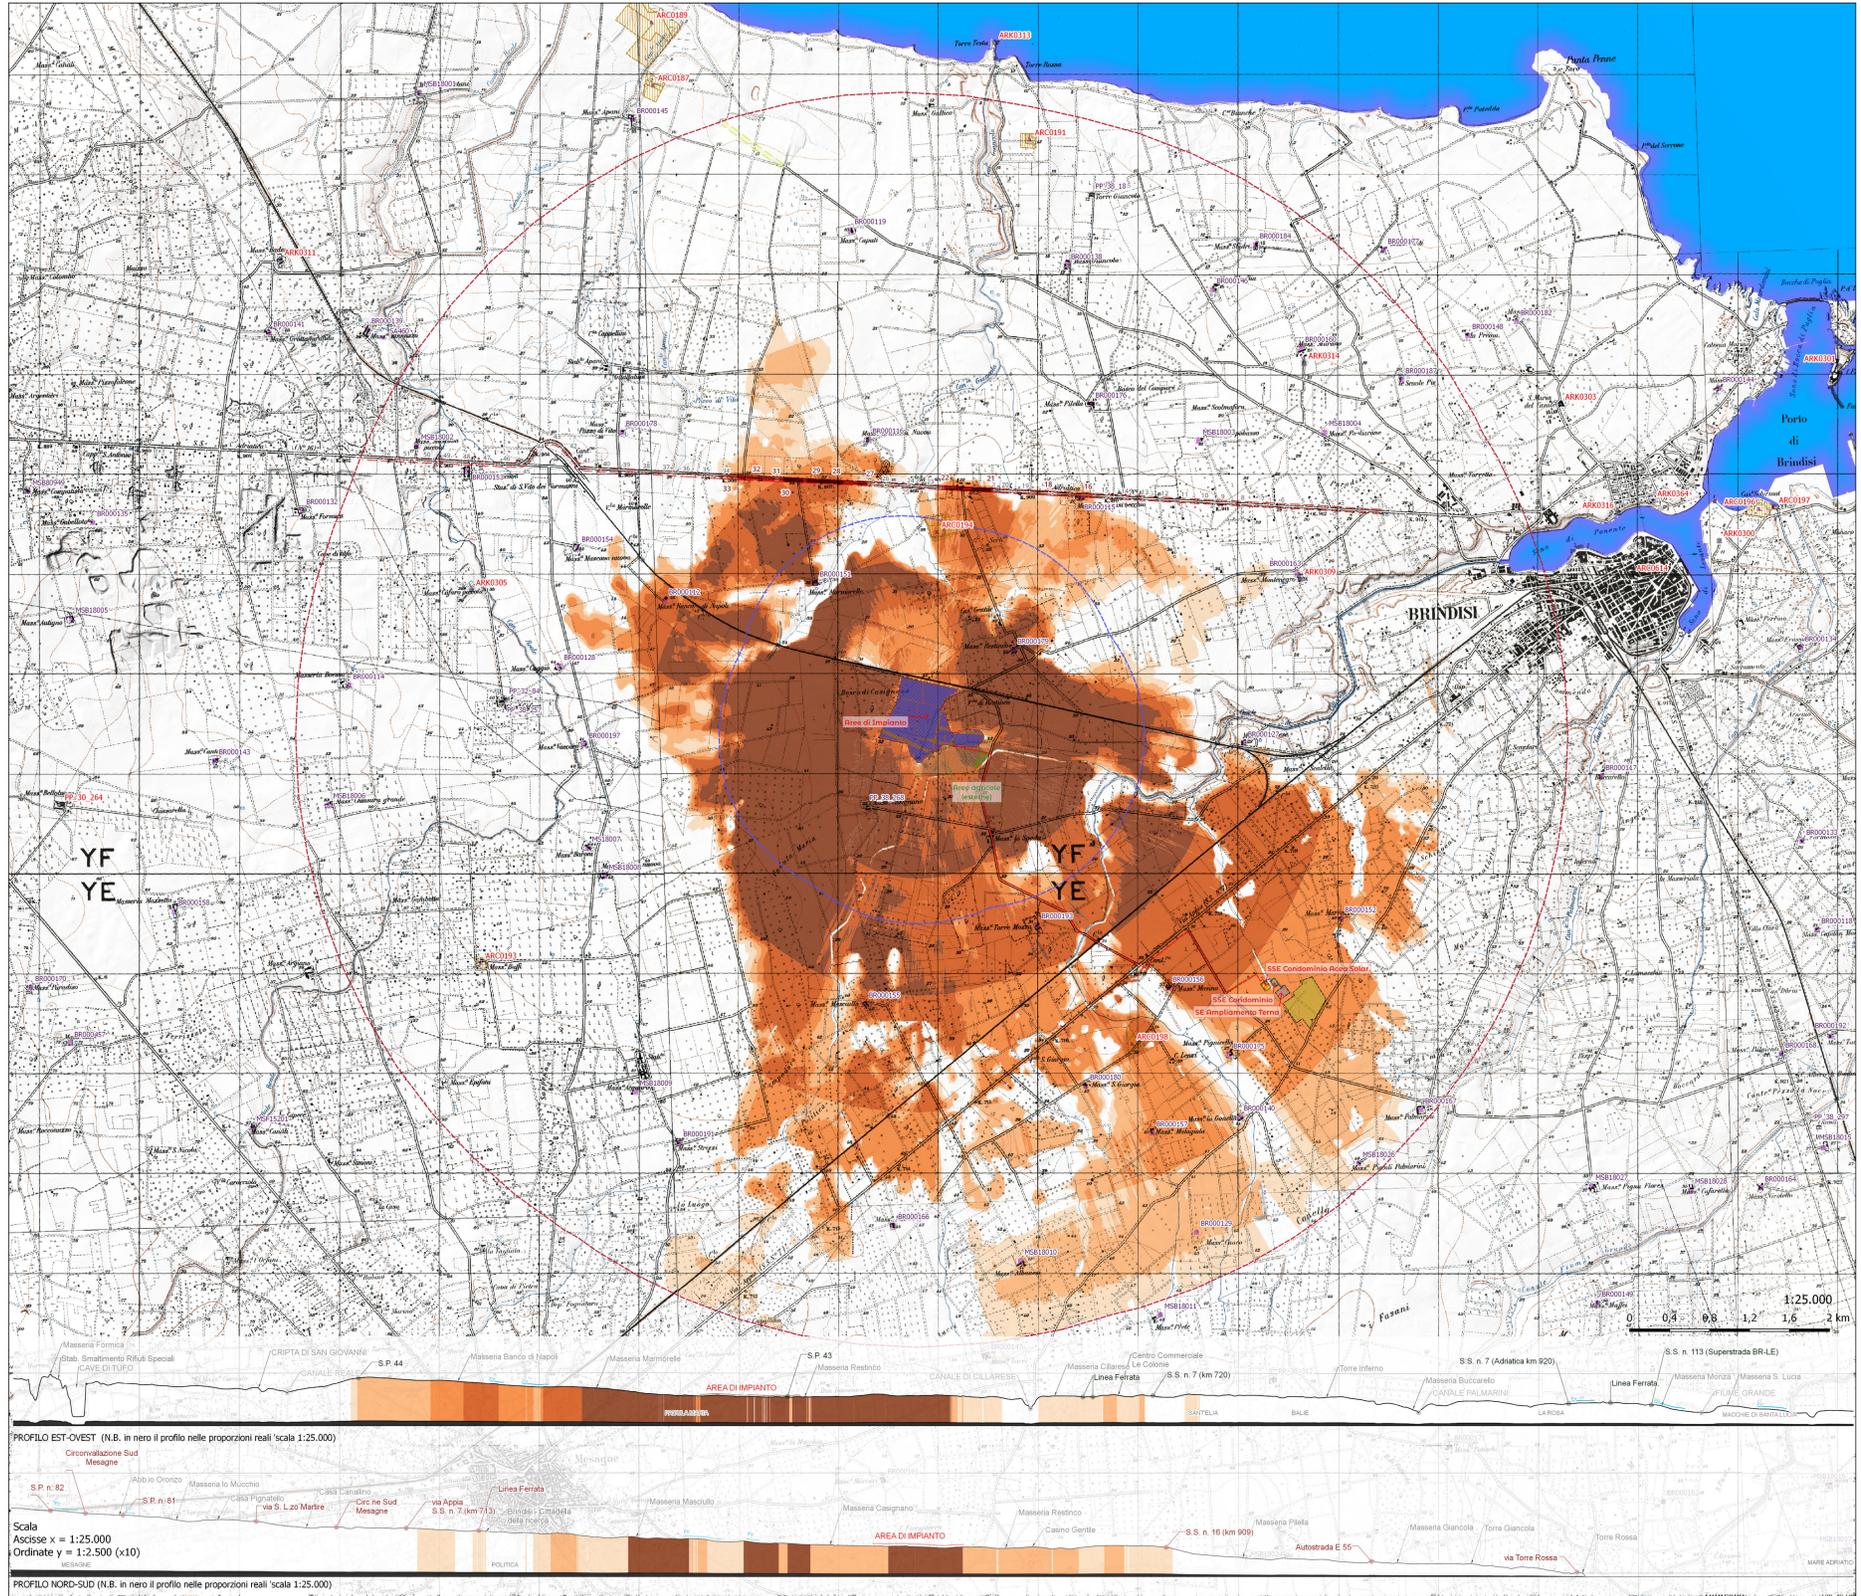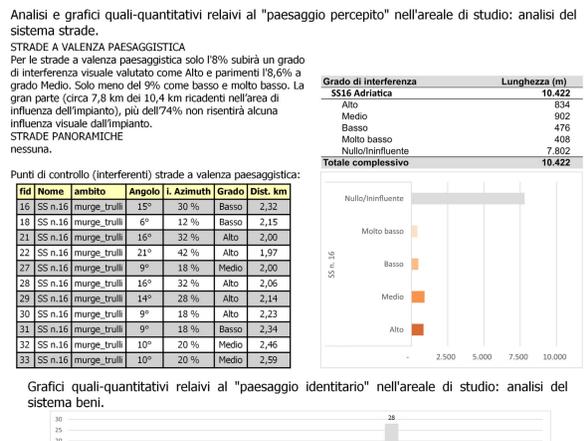


BENI DEL PATRIMONIO IDENTITARIO
Solo tre, meno del 6%, dei beni avrà un grado di visibilità "Molto alto" e solo sei (il 12% del totale) a grado "Alto"; meno del 6%, avrà un grado di visibilità "Medio"; meno del 4% si troverà in una fascia a grado "Basso" di visibilità mentre meno del 4% a grado "Molto basso". Il restante 69% dei 52 beni storico/culturali censiti non subirà alcuna influenza visuale dall'installazione dell'impianto in progetto.

Elenco dei beni patrimoniali censiti nell'areale di studio

CODICE	Località	Comune	Vincolo o Uso	Angolo	i. Azimuth	Grado	Distanza
PP_38_268	C.da Padula Mara	Brindisi (BR)	Segnalazione Comunale	45°	90°	Molto alto	619,3 m
BR000179	Masseria Restinco	Brindisi (BR)	Segnalazione Architettonica	46°	92°	Molto alto	661,1 m
BR000151	Masseria Mamorelle	Brindisi (BR)	Segnalazione Architettonica	24°	48°	Molto alto	1.283,3 m
ARC0194	Masseria Mamorelle*	Brindisi (BR)	Vincolo Archeologico	27°	54°	Alto	1.494,5 m
BR000183	Masseria Torre Mozza	Brindisi (BR)	Segnalazione Architettonica	14°	28°	Alto	1.883,6 m
BR000115	Masseria Brancasi	Brindisi (BR)	Segnalazione Architettonica	14°	28°	Medio	2.351,9 m
BR000155	Masseria Masciullo	Brindisi (BR)	Segnalazione Architettonica	13°	26°	Alto	2.401,2 m
BR000116	Masseria Brancasi Nuovo	Brindisi (BR)	Segnalazione Architettonica	14°	28°	Nulla/Influente	2.405,2 m
BR000112	Masseria Banco	Brindisi (BR)	Segnalazione Architettonica	14°	28°	Alto	2.500,0 m
BR000127	Masseria Cilarese	Brindisi (BR)	Segnalazione Architettonica	14°	28°	Nulla/Influente	2.536,4 m
BR000197	Masseria Vaccaro	Brindisi (BR)	Segnalazione Architettonica	14°	28°	Nulla/Influente	2.948,6 m
MSB18008	Masseria Baroni Nuova	Brindisi (BR)	Segnalazione Architettonica	14°	28°	Nulla/Influente	3.077,5 m
BR000156	Masseria Masina	Brindisi (BR)	Segnalazione Architettonica	14°	28°	Alto	3.085,6 m
MS18007	Masseria Baroni	Brindisi (BR)	Segnalazione Architettonica	14°	28°	Nulla/Influente	3.117,4 m
BR000176	Masseria Pilella	Brindisi (BR)	Segnalazione Architettonica	14°	28°	Nulla/Influente	3.152,7 m
BR000128	Masseria Cuggi	Brindisi (BR)	Segnalazione Architettonica	14°	28°	Nulla/Influente	3.276,3 m
ARC0198	S. Giorgio (masseria Masina)*	Brindisi (BR)	Vincolo Archeologico	11°	22°	Alto	3.363,0 m
BR000163	Masseria Montebasso	Brindisi (BR)	Segnalazione Architettonica	14°	28°	Nulla/Influente	3.468,7 m
MSB18003	Masseria Campobasso	Brindisi (BR)	Segnalazione Architettonica	14°	28°	Nulla/Influente	3.452,1 m
BR000163	Masseria Montebasso	Brindisi (BR)	Segnalazione Architettonica	14°	28°	Nulla/Influente	3.468,7 m
ARC0309	Casa Torre*	Brindisi (BR)	Vincolo Architettonico	14°	28°	Nulla/Influente	3.472,6 m
BR000154	Masseria Mascava Nuovo	Brindisi (BR)	Segnalazione Architettonica	14°	28°	Nulla/Influente	3.499,4 m
BR000180	Masseria San Giorgio	Brindisi (BR)	Segnalazione Architettonica	11°	22°	Basso	3.569,4 m
BR000178	Masseria Pozzo Di Vito	Brindisi (BR)	Segnalazione Architettonica	14°	28°	Nulla/Influente	3.730,3 m
PP_38_84	Cafaro	Brindisi (BR)	Segnalazione Comunale	14°	28°	Nulla/Influente	3.766,3 m
PP_38_257	Cafaro	Brindisi (BR)	Segnalazione Comunale	14°	28°	Nulla/Influente	3.797,6 m
BR000152	Masseria Marazza	Brindisi (BR)	Segnalazione Architettonica	9°	18°	Medio	3.959,2 m
BR000175	Masseria Pigniccedda	Brindisi (BR)	Segnalazione Architettonica	9°	18°	Nulla/Influente	3.989,5 m
BR000157	Masseria Matagiolà	Brindisi (BR)	Segnalazione Architettonica	9°	18°	Medio	4.250,2 m
MSB18009	Masseria Acquaro	Brindisi (BR)	Segnalazione Architettonica	9°	18°	Nulla/Influente	4.273,8 m
ARC0305	Cripta Di San Giovanni*	Brindisi (BR)	Vincolo Architettonico	9°	18°	Nulla/Influente	4.338,6 m
BR000138	Masseria Giancola	Brindisi (BR)	Segnalazione Architettonica	9°	18°	Nulla/Influente	4.388,4 m
BR000191	Masseria Struzzi	Brindisi (BR)	Segnalazione Architettonica	9°	18°	Nulla/Influente	4.425,5 m
MSB18004	Masseria Pigniccedda	Brindisi (BR)	Segnalazione Architettonica	9°	18°	Nulla/Influente	4.468,7 m
BR000119	Masseria Caputi	Brindisi (BR)	Segnalazione Architettonica	9°	18°	Nulla/Influente	4.508,9 m
BR000140	Masseria Gonnella	Brindisi (BR)	Segnalazione Architettonica	2°	4°	Nulla/Influente	4.549,9 m
BR000166	Masseria Nuova	Brindisi (BR)	Segnalazione Architettonica	2°	4°	Nulla/Influente	4.574,8 m
ARC0193	Masseria Buffi*	Brindisi (BR)	Vincolo Archeologico	2°	4°	Nulla/Influente	4.581,8 m
BR000146	Masseria Lo Bia	Brindisi (BR)	Segnalazione Architettonica	2°	4°	Nulla/Influente	4.743,6 m
ARC0314	Complesso Torre Mirano*	Brindisi (BR)	Vincolo Architettonico	2°	4°	Nulla/Influente	4.751,8 m
BR000153	Masseria Mascava	Brindisi (BR)	Segnalazione Architettonica	2°	4°	Nulla/Influente	4.826,6 m
BR000160	Masseria Mirano	Brindisi (BR)	Segnalazione Architettonica	2°	4°	Nulla/Influente	4.834,1 m
MSB18010	Masseria Albanesi	Brindisi (BR)	Segnalazione Architettonica	5°	10°	Molto basso	5.033,7 m
PP_38_18	Giancola	Brindisi (BR)	Segnalazione Comunale	5°	10°	Nulla/Influente	5.134,6 m
BR000114	Masseria Boessa	Brindisi (BR)	Segnalazione Architettonica	5°	10°	Nulla/Influente	5.333,6 m
BR000129	Masseria Cuoco	Brindisi (BR)	Segnalazione Architettonica	8°	16°	Basso	5.339,2 m
BR000184	Masseria Sibri	Brindisi (BR)	Segnalazione Architettonica	8°	16°	Nulla/Influente	5.351,7 m
MSB18002	Masseria Mascava Piccola	Brindisi (BR)	Segnalazione Architettonica	8°	16°	Nulla/Influente	5.384,9 m
BR000187	Masseria Scuole Pie	Brindisi (BR)	Segnalazione Architettonica	8°	16°	Nulla/Influente	5.400,4 m
ARC0191	Località Giancola*	Brindisi (BR)	Vincolo Archeologico	8°	16°	Nulla/Influente	5.538,3 m
MSB18006	Masseria Chiusura Grande	Brindisi (BR)	Segnalazione Architettonica	8°	16°	Nulla/Influente	5.547,6 m
MSB18026	Masseria Piccoli Palmarnini	Brindisi (BR)	Segnalazione Architettonica	5°	10°	Molto basso	5.657,7 m
BR000167	Masseria Palmarnini	Brindisi (BR)	Segnalazione Architettonica	5°	10°	Nulla/Influente	5.716,3 m

(*) - Beni a vincolo diretto

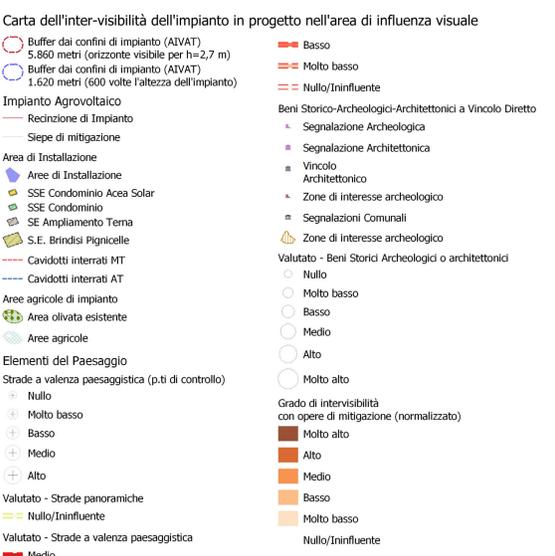

PROFilo EST-OVEST (N.B. in nero il profilo nelle proporzioni reali scala 1:25.000)



Scala
Ascisse x = 1:25.000
Ordinate y = 1:2.500 (x10)

PROFilo NORD-SUD (N.B. in nero il profilo nelle proporzioni reali scala 1:25.000)

