SUPERFICIE 0,56 ettari

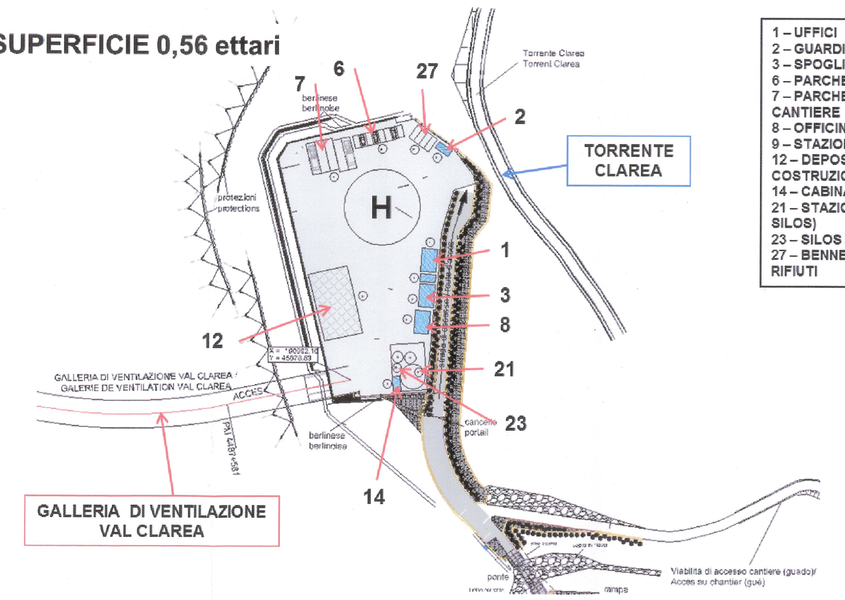

1 – UFFICI
2 – GUARDIOLA
3 – SPOGLIATOI
6 – PARCHEGGIO AUTOVEICOLI
7 – PARCHEGGIO AUTOMEZZI DI CANTIERE
8 – OFFICINA E DEPOSITO OLII
9 – STAZIONE DI BETONAGGIO
12 – DEPOSITO MATERIALI DA COSTRUZIONE
14 – CABINA DI TRASFORMAZIONE
21 – STAZIONE DI BETONAGGIO (CON SILOS)
23 – SILOS PER MALTE DI INIEZIONI
27 – BENNE PER RACCOLTA DEI RIFIUTI

L'area situata al portale di uscita del pozzo di Clarea è finalizzata alla costruzione della centrale di ventilazione di Clarea.

CANTIERE CLAREA

SUPERFICIE 5,4 ettari

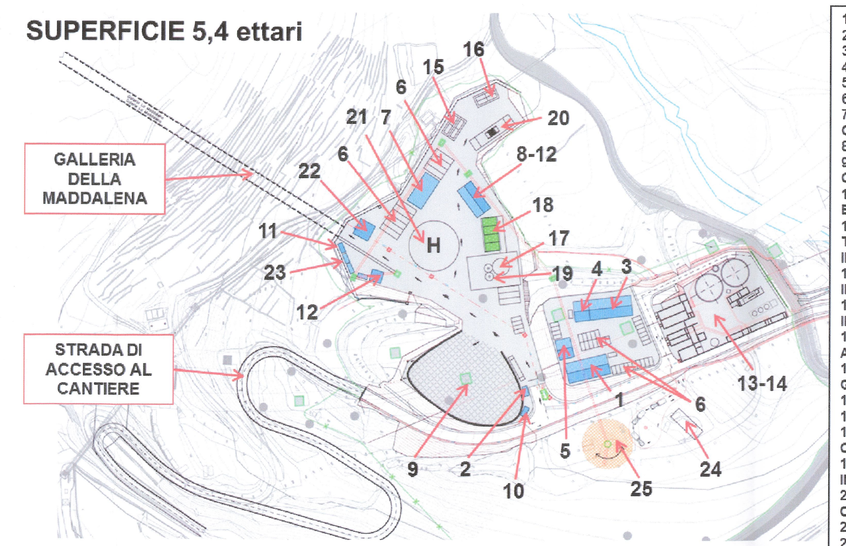

1 – UFFICI
2 – GUARDIOLA
3 – SPOGLIATOIO
4 – INFERMERIA
5 – LOCALE VISITATORI
6 – PARCHEGGIO AUTOMEZZI
7 – OFFICINE + DEPOSITO OLII, GRASSI, ETC.
9 – MAGAZZINO
10 – DEPOSITO MATERIALI DA COSTRUZIONE
10 – CABINA DI CONSEGNA ENEL
11 – CABINA DI TRASFORMAZIONE PER SERVIZI IN GALLERIA
12 – IMPIANTO ARIA INDUSTRIALE
13 – IMPIANTO ACQUA INDUSTRIALE
14 – IMPIANTO TRATTAMENTO ACQUE
15 – IMPIANTO DISTRIBUZIONE GASOLIO
16 – CISTERNA ADDITIVI SPRITZ
17 – STAZIONE DI BETONAGGIO
18 – STOCCAGGIO AGGREGATI CLS
19 – SILOS PER MALTE DI INIEZIONE
20 – IMPIANTO LAVAGGIO MEZZI CANTIERE
21 – PIAZZOLA ELISOCCORSO
22 – IMPIANTO DI REFRIGERAZIONE E VENTILAZIONE
23 – GRUPPI ELETTROGENI
24 – IMPIANTO DI FRANTUMAZIONE
25 – AREA STOCCAGGIO E GESTIONE CI1,CI2,CI3

L'imbocco della galleria della Maddalena è finalizzato alla costruzione della galleria di ventilazione e del Sito di Sicurezza di Clarea. E' collegato al cantiere logistico di Susa attraverso l'autostrada A32

CANTIERE MADDALENA

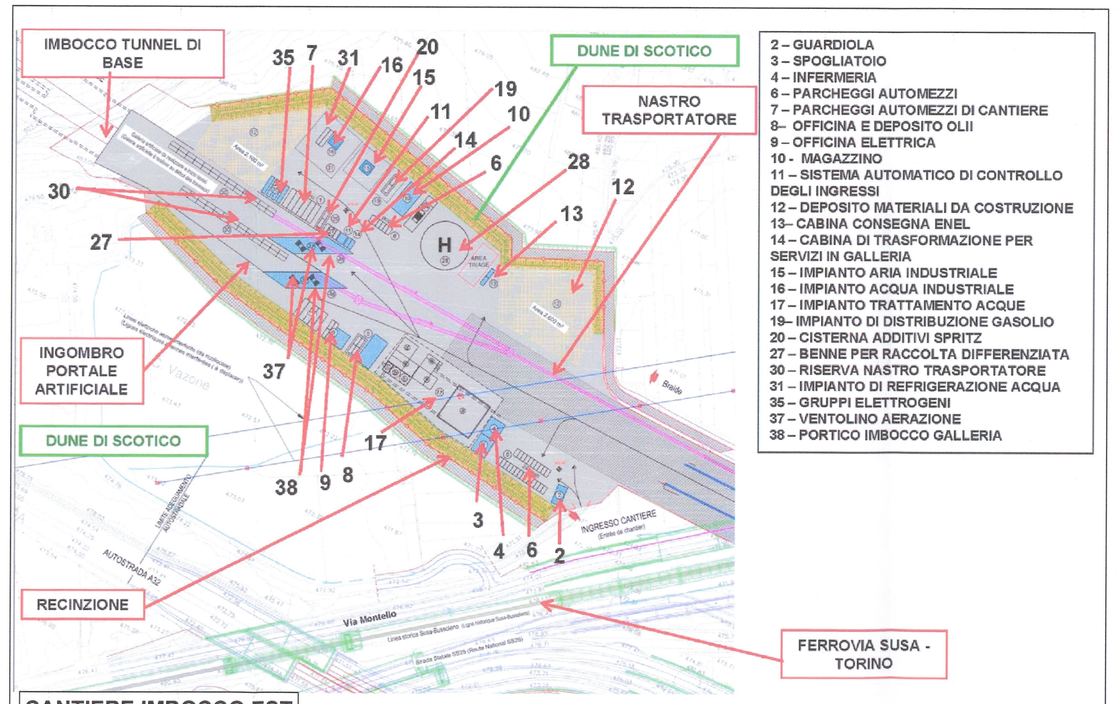

2 – GUARDIOLA
3 – SPOGLIATOIO
4 – INFERMERIA
6 – PARCHEGGI AUTOMEZZI
7 – PARCHEGGI AUTOMEZZI DI CANTIERE
8– OFFICINA E DEPOSITO OLII
9 – OFFICINA ELETTRICA
10 – MAGAZZINO
11 – SISTEMA AUTOMATICO DI CONTROLLO DEGLI INGRESSI
12 – DEPOSITO MATERIALI DA COSTRUZIONE
13– CABINA CONSEGNA ENEL
14 – CABINA DI TRASFORMAZIONE PER SERVIZI IN GALLERIA
15 – IMPIANTO ARIA INDUSTRIALE
16 – IMPIANTO ACQUA INDUSTRIALE
17 – IMPIANTO TRATTAMENTO ACQUE
19– IMPIANTO DI DISTRIBUZIONE GASOLIO
20 – CISTERNA ADDITIVI SPRITZ
27 – BENNE PER RACCOLTA DIFFERENZIATA
30 – RISERVA NASTRO TRASPORTATORE
31 – IMPIANTO DI REFRIGERAZIONE ACQUA
35 – GRUPPI ELETTROGENI
37 – VENTOLINO AERAZIONE
38 – PORTICO IMBOCCO GALLERIA

CANTIERE IMBOCCO EST TUNNEL DI BASE

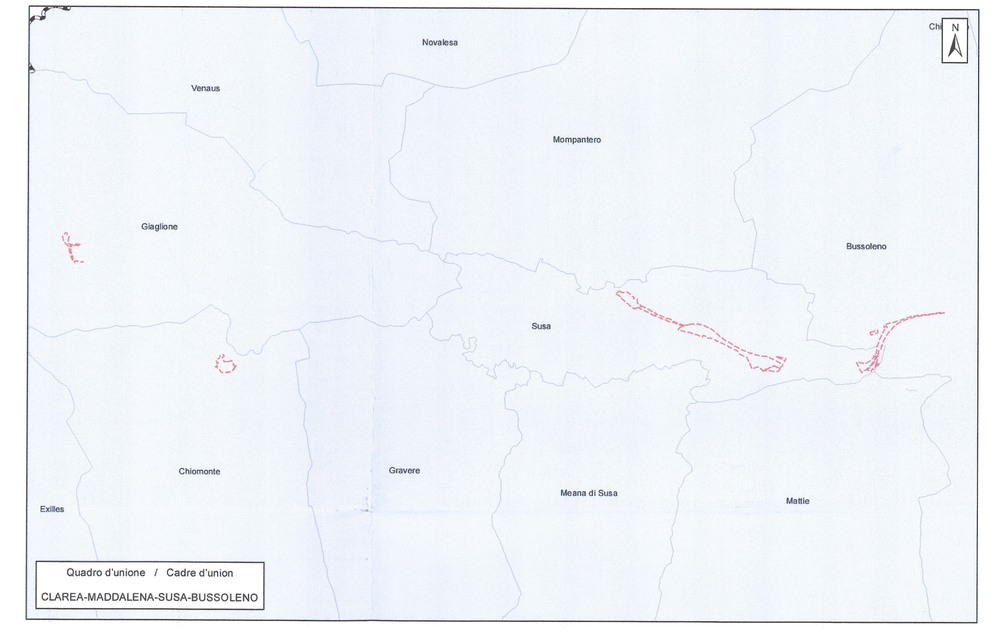

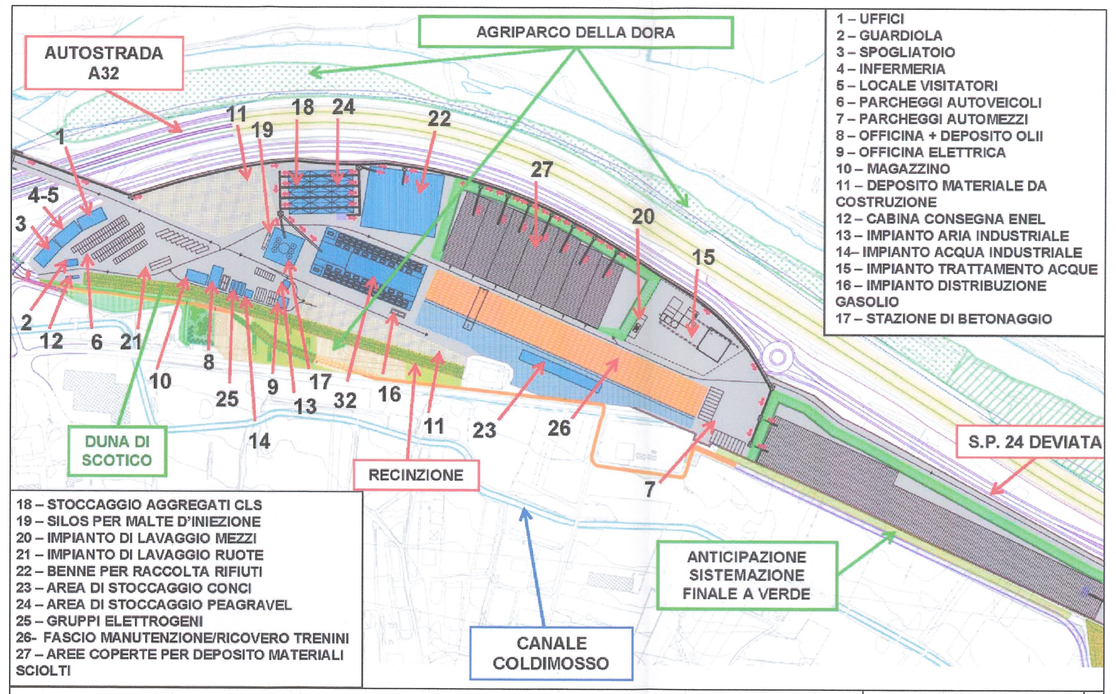

1 – UFFICI
2 – GUARDIOLA
3 – SPOGLIATOIO
4 – INFERMERIA
5 – LOCALE VISITATORI
6 – PARCHEGGI AUTOVEICOLI
7 – PARCHEGGI AUTOMEZZI
8 – OFFICINA + DEPOSITO OLII
9 – OFFICINA ELETTRICA
10 – MAGAZZINO
11 – DEPOSITO MATERIALE DA COSTRUZIONE
12 – CABINA CONSEGNA ENEL
13 – IMPIANTO ARIA INDUSTRIALE
14– IMPIANTO ACQUA INDUSTRIALE
15 – IMPIANTO TRATTAMENTO ACQUE
16 – IMPIANTO DISTRIBUZIONE GASOLIO
17 – STAZIONE DI BETONAGGIO
18 – STOCCAGGIO AGGREGATI CLS
19 – SILOS PER MALTE D'INIEZIONE
20 – IMPIANTO DI LAVAGGIO MEZZI
21 – IMPIANTO DI LAVAGGIO RUOTE
22 – BENNE PER RACCOLTA RIFIUTI
23 – AREA DI STOCCAGGIO CONCI
24 – AREA DI STOCCAGGIO PEAGRAVEL
25 – GRUPPI ELETTROGENI
26– FASCIO MANUTENZIONE/RICOVERO TRENINI
27 – AREE COPERTE PER DEPOSITO MATERIALI SCIOLTI

AREA INDUSTRIALE SUSA AUTOPORTO

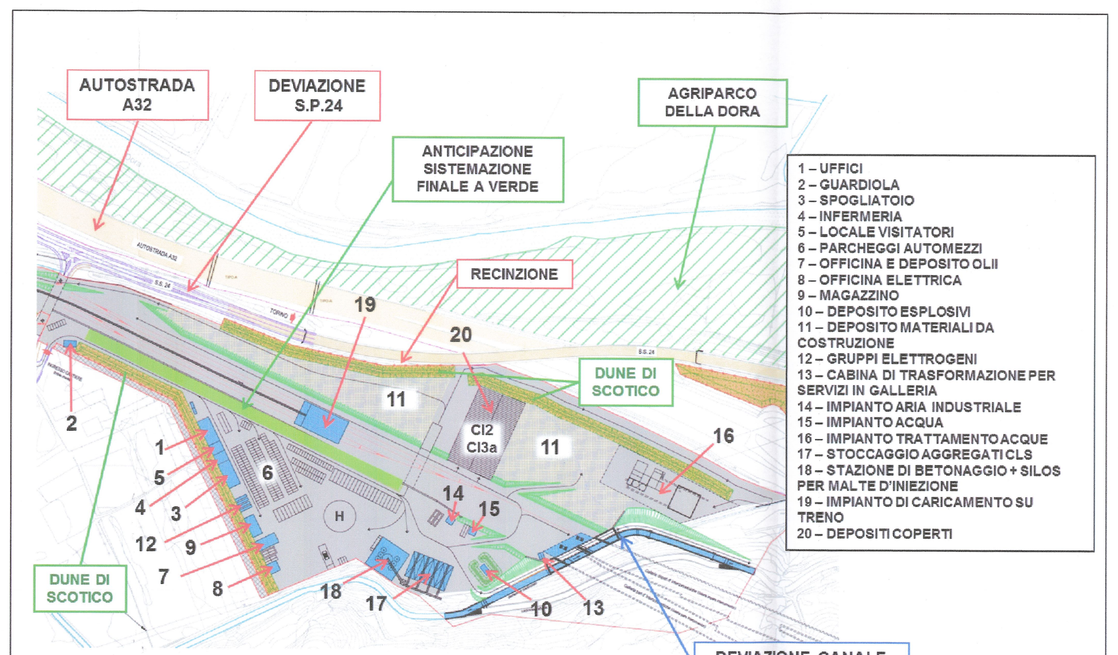

1 – UFFICI
2 – GUARDIOLA
3 – SPOGLIATOIO
4 – INFERMERIA
5 – LOCALE VISITATORI
6 – PARCHEGGI AUTOMEZZI
7 – OFFICINA E DEPOSITO OLII
8 – OFFICINA ELETTRICA
9 – MAGAZZINO
10 – DEPOSITO ESPLOSIVI
11 – DEPOSITO MATERIALI DA COSTRUZIONE
12 – GRUPPI ELETTROGENI
13 – CABINA DI TRASFORMAZIONE PER SERVIZI IN GALLERIA
14 – IMPIANTO ARIA INDUSTRIALE
15 – IMPIANTO ACQUA
16 – IMPIANTO TRATTAMENTO ACQUE
17 – STOCCAGGIO AGGREGATI CLS
18 – STAZIONE DI BETONAGGIO + SILOS PER MALTE D'INIEZIONE
19 – IMPIANTO DI CARICAMENTO SU TRENO
20 – DEPOSITI COPERTI

SUPERFICIE 10,5 ettari

CANTIERE IMBOCCO OVEST TUNNEL D'INTERCONNESSIONE

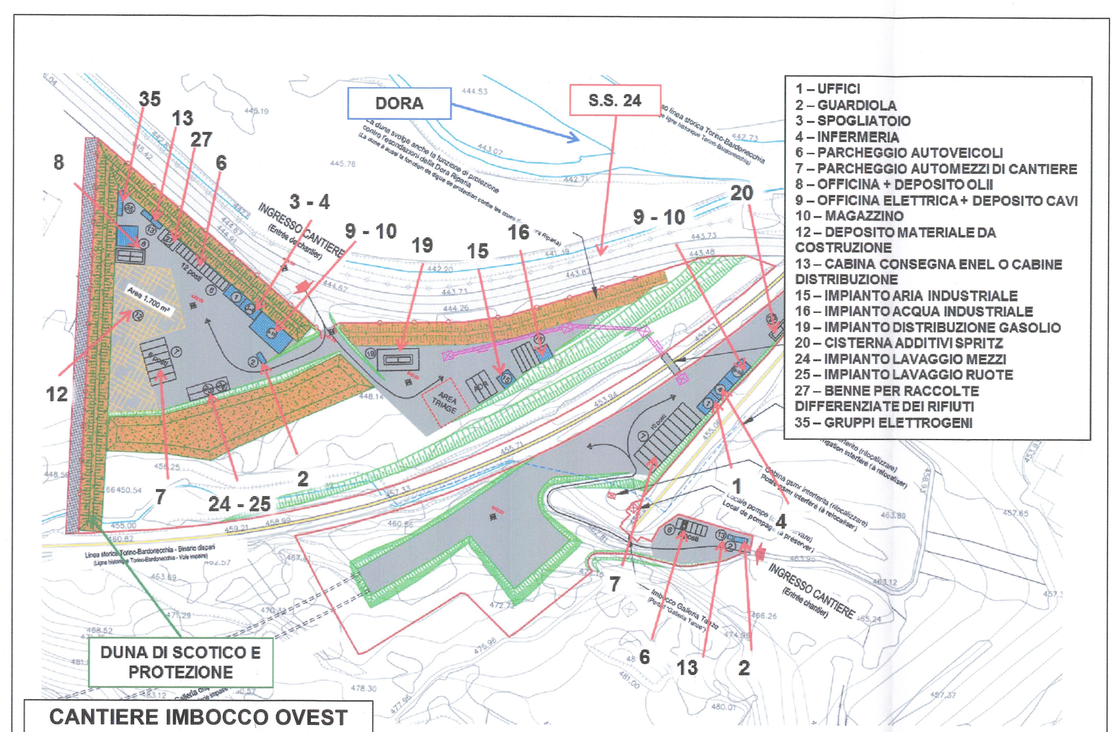

1 – UFFICI
2 – GUARDIOLA
3 – SPOGLIATOIO
4 – INFERMERIA
6 – PARCHEGGIO AUTOVEICOLI
7 – PARCHEGGIO AUTOMEZZI DI CANTIERE
8 – OFFICINA + DEPOSITO OLII
9 – OFFICINA ELETTRICA + DEPOSITO CAVI
10 – MAGAZZINO
12 – DEPOSITO MATERIALE DA COSTRUZIONE
13 – CABINA CONSEGNA ENEL O CABINE DI DISTRIBUZIONE
15 – IMPIANTO ARIA INDUSTRIALE
16 – IMPIANTO ACQUA INDUSTRIALE
19 – IMPIANTO DISTRIBUZIONE GASOLIO
20 – CISTERNA ADDITIVI SPRITZ
24 – IMPIANTO LAVAGGIO MEZZI
25 – IMPIANTO LAVAGGIO RUOTE
27 – BENNE PER RACCOLTE DIFFERENZIATE DEI RIFIUTI
35 – GRUPPI ELETTROGENI

CANTIERE IMBOCCO OVEST TUNNEL D'INTERCONNESSIONE

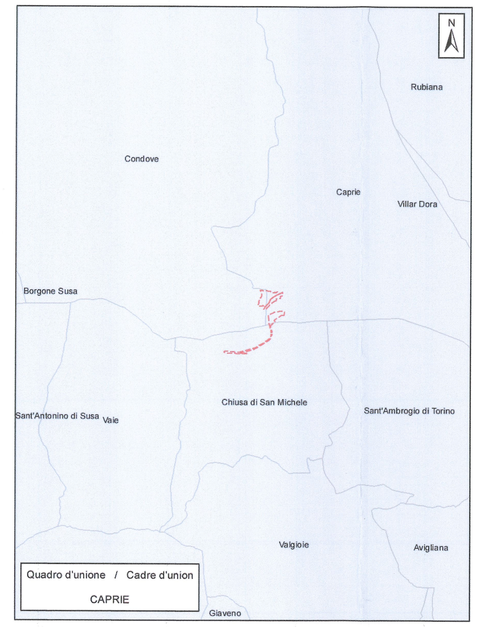

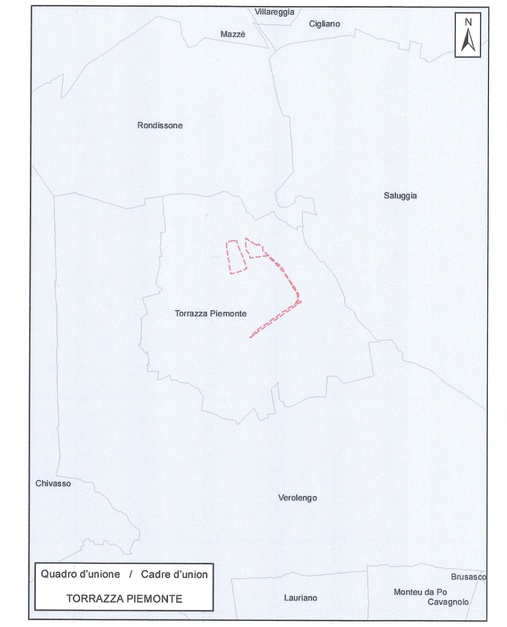

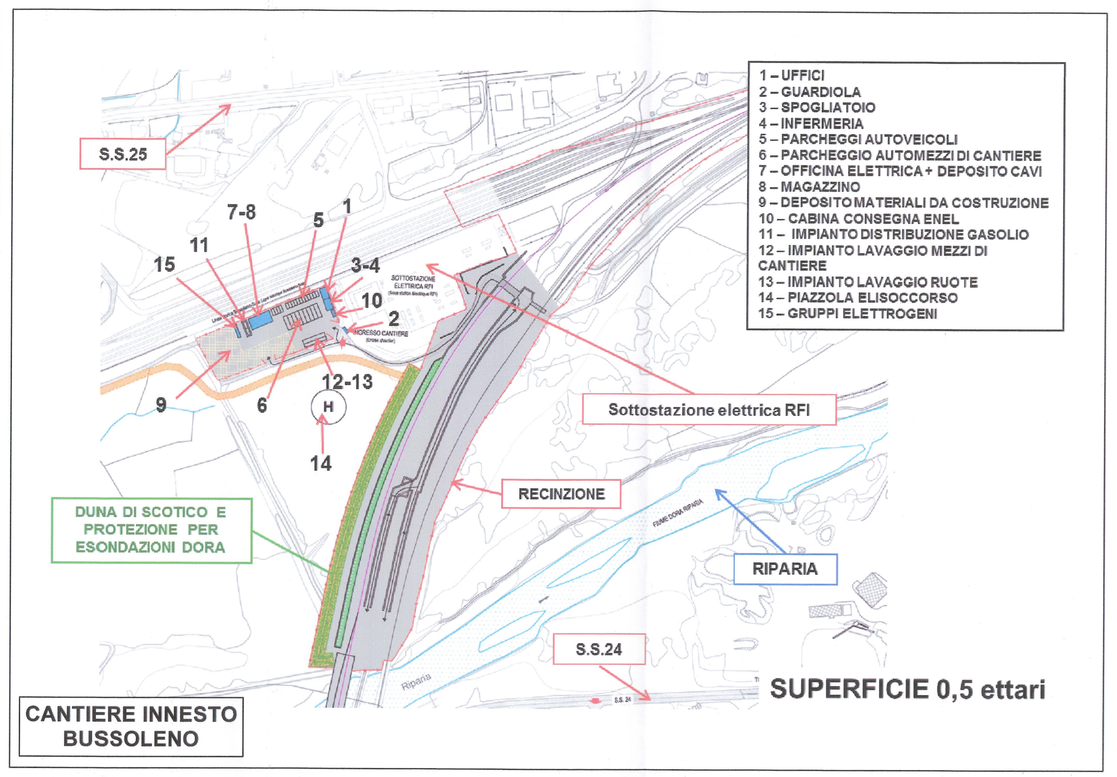

1 – UFFICI
2 – GUARDIOLA
3 – SPOGLIATOIO
5 – PARCHEGGI AUTOVEICOLI
6 – PARCHEGGIO AUTOMEZZI DI CANTIERE
7 – OFFICINA ELETTRICA+ DEPOSITO CAVI
8 – MAGAZZINO
9 – DEBITO MATERIALI DA COSTRUZIONE
10 – CABINA CONSEGNA ENEL
11 – IMPIANTO DISTRIBUZIONE GASOLIO
12 – IMPIANTO LAVAGGIO MEZZI DI CANTIERE
13 – IMPIANTO LAVAGGIO RUOTE
14 – PIAZZOLA ELISOCCORSO
15 – GRUPPI ELETTROGENI

CANTIERE INNESTO BUSSOLENO

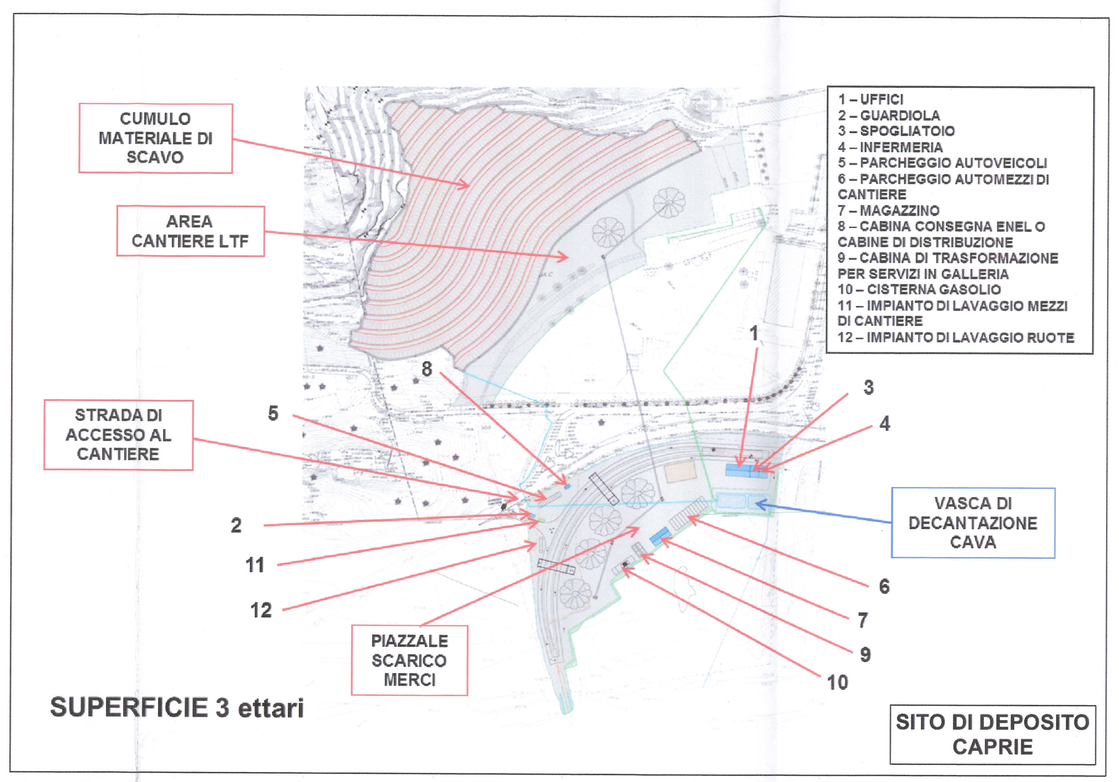

1 – UFFICI
2 – GUARDIOLA
3 – SPOGLIATOIO
4 – INFERMERIA
5 – PARCHEGGIO AUTOVEICOLI
6 – PARCHEGGIO AUTOMEZZI DI CANTIERE
7 – MAGAZZINO
8 – CABINA CONSEGNA ENEL O CABINE DI DISTRIBUZIONE
9 – CABINA DI TRASFORMAZIONE PER SERVIZI IN GALLERIA
10 – CISTERNA GASOLIO
11 – IMPIANTO DI LAVAGGIO MEZZI DI CANTIERE
12 – IMPIANTO DI LAVAGGIO RUOTE

SUPERFICIE 3 ettari

SITO DI DEPOSITO CAPRIE

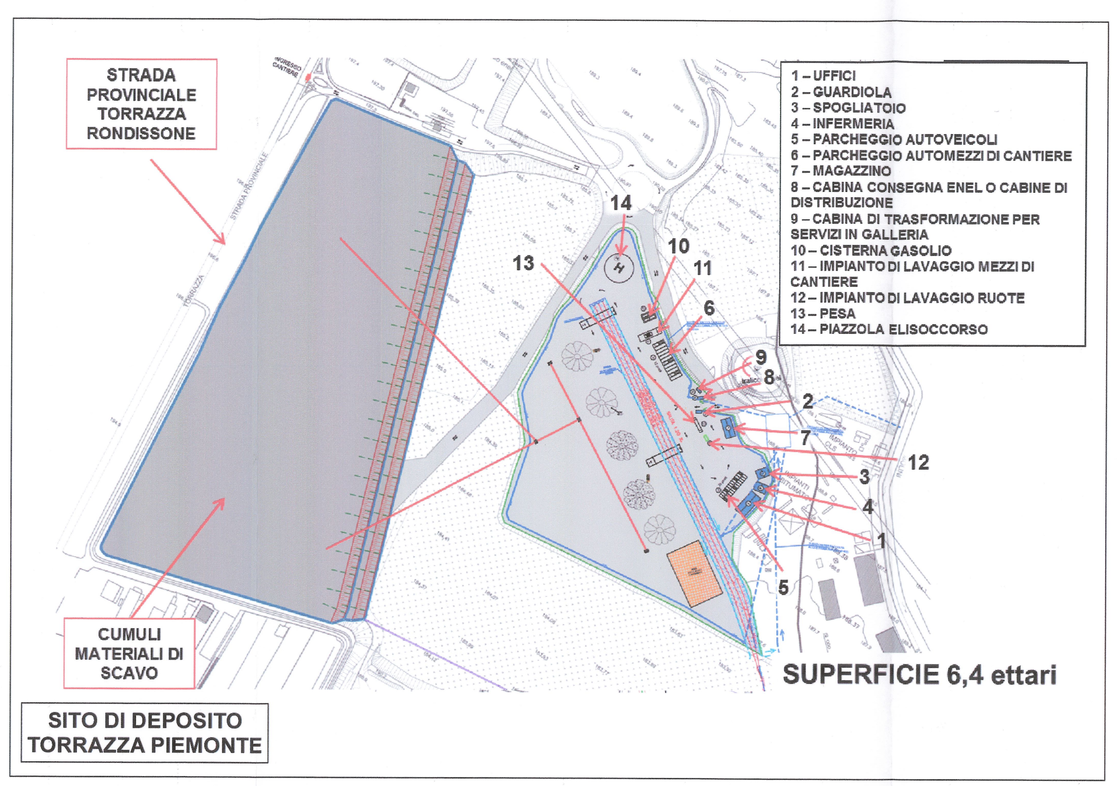

1 – UFFICI
2 – GUARDIOLA
3 – SPOGLIATOIO
4 – INFERMERIA
5 – PARCHEGGIO AUTOVEICOLI
6 – PARCHEGGIO AUTOMEZZI DI CANTIERE
7 – MAGAZZINO
8 – CABINA CONSEGNA ENEL O CABINE DI DISTRIBUZIONE
9 – CABINA DI TRASFORMAZIONE PER SERVIZI IN GALLERIA
10 – CISTERNA GASOLIO
11 – IMPIANTO DI LAVAGGIO MEZZI DI CANTIERE
12 – IMPIANTO DI LAVAGGIO RUOTE
13 – PESA
14 – PIAZZOLA ELISOCCORSO

SUPERFICIE 6,4 ettari

SITO DI DEPOSITO TORRAZZA PIEMONTE

LIAISON LYON - TURIN / COLLEGAMENTO TORINO - LIONE
Partie commune franco-italienne
Section transfrontalière
Parte comune italo-francese
Sezione transfrontaliera

NOUVELLE LIGNE LYON TURIN - NUOVA LINEA TORINO - LIONE
PARTIE COMMUNE FRANCO-ITALIENNE - PARTE COMUNE ITALO-FRANCESE

REVISION DE L'AVANT PROJET DE REFERENCE / REVISIONE DEL PROGETTO DEFINITIVO
CUP C11J05000030001

ENVIRONNEMENT / AMBIENTE
ITALIE / ITALIA

REVISION ETUDE D'IMPACT SUR L'ENVIRONNEMENT /
REVISIONE STUDIO DI IMPATTO AMBIENTALE

CADRE DE REFERENCE SUR L'ENVIRONNEMENT / QUADRO DI RIFERIMENTO AMBIENTALE

CARTE D'ENCADREMENT DES CHANTIERS /
CARTA DI INQUADRAMENTO DEI CANTIERI

Visto	Data / Date	Modifications / Modifiche	Dessiné par / Disegnato da	Vérifié par / Controllato da	Autorisé par / Autorizzato da
0	09/01/2013	Première diffusion Prima emissione	LOMBARDI	E.GARAVAGLIA C.OBRIENE	L.CAVATTONI M.PANTALEO
A	04/02/2013	Révision suite aux commentaires LTF Revisione a seguito commenti LTF	LOMBARDI	E.GARAVAGLIA C.OBRIENE	L.CAVATTONI M.PANTALEO

Cod Doc	P	D	2	C	3	C	T	S	3	0	2	3	5	A	A	P	P	L	A
	Phase / Fase			Style d'ouvrage / Opera			Emetteur / Emittente			Numéro				Index	Statut / Stato			Type / Tipo	

ADRESSE GED / INDIRIZZO GED: C3C | | | 01 | 01 | 03 | 30 | 65

ECHELLE / SCALA: 1:10.000

LTF sas - 1091 Avenue de la Boisse BP 80631 – F-73006 CHAMBERY CEDEX (France)
Tél. +33 (0) 4 79 68 56 30 – Fax: +33 (0) 4 79 68 56 39
RCS Chambéry 439 556 952 – TVA: FR 05439556952
Propriété LTF Tous droits réservés – Proprietà LTF Tutti i diritti riservati