







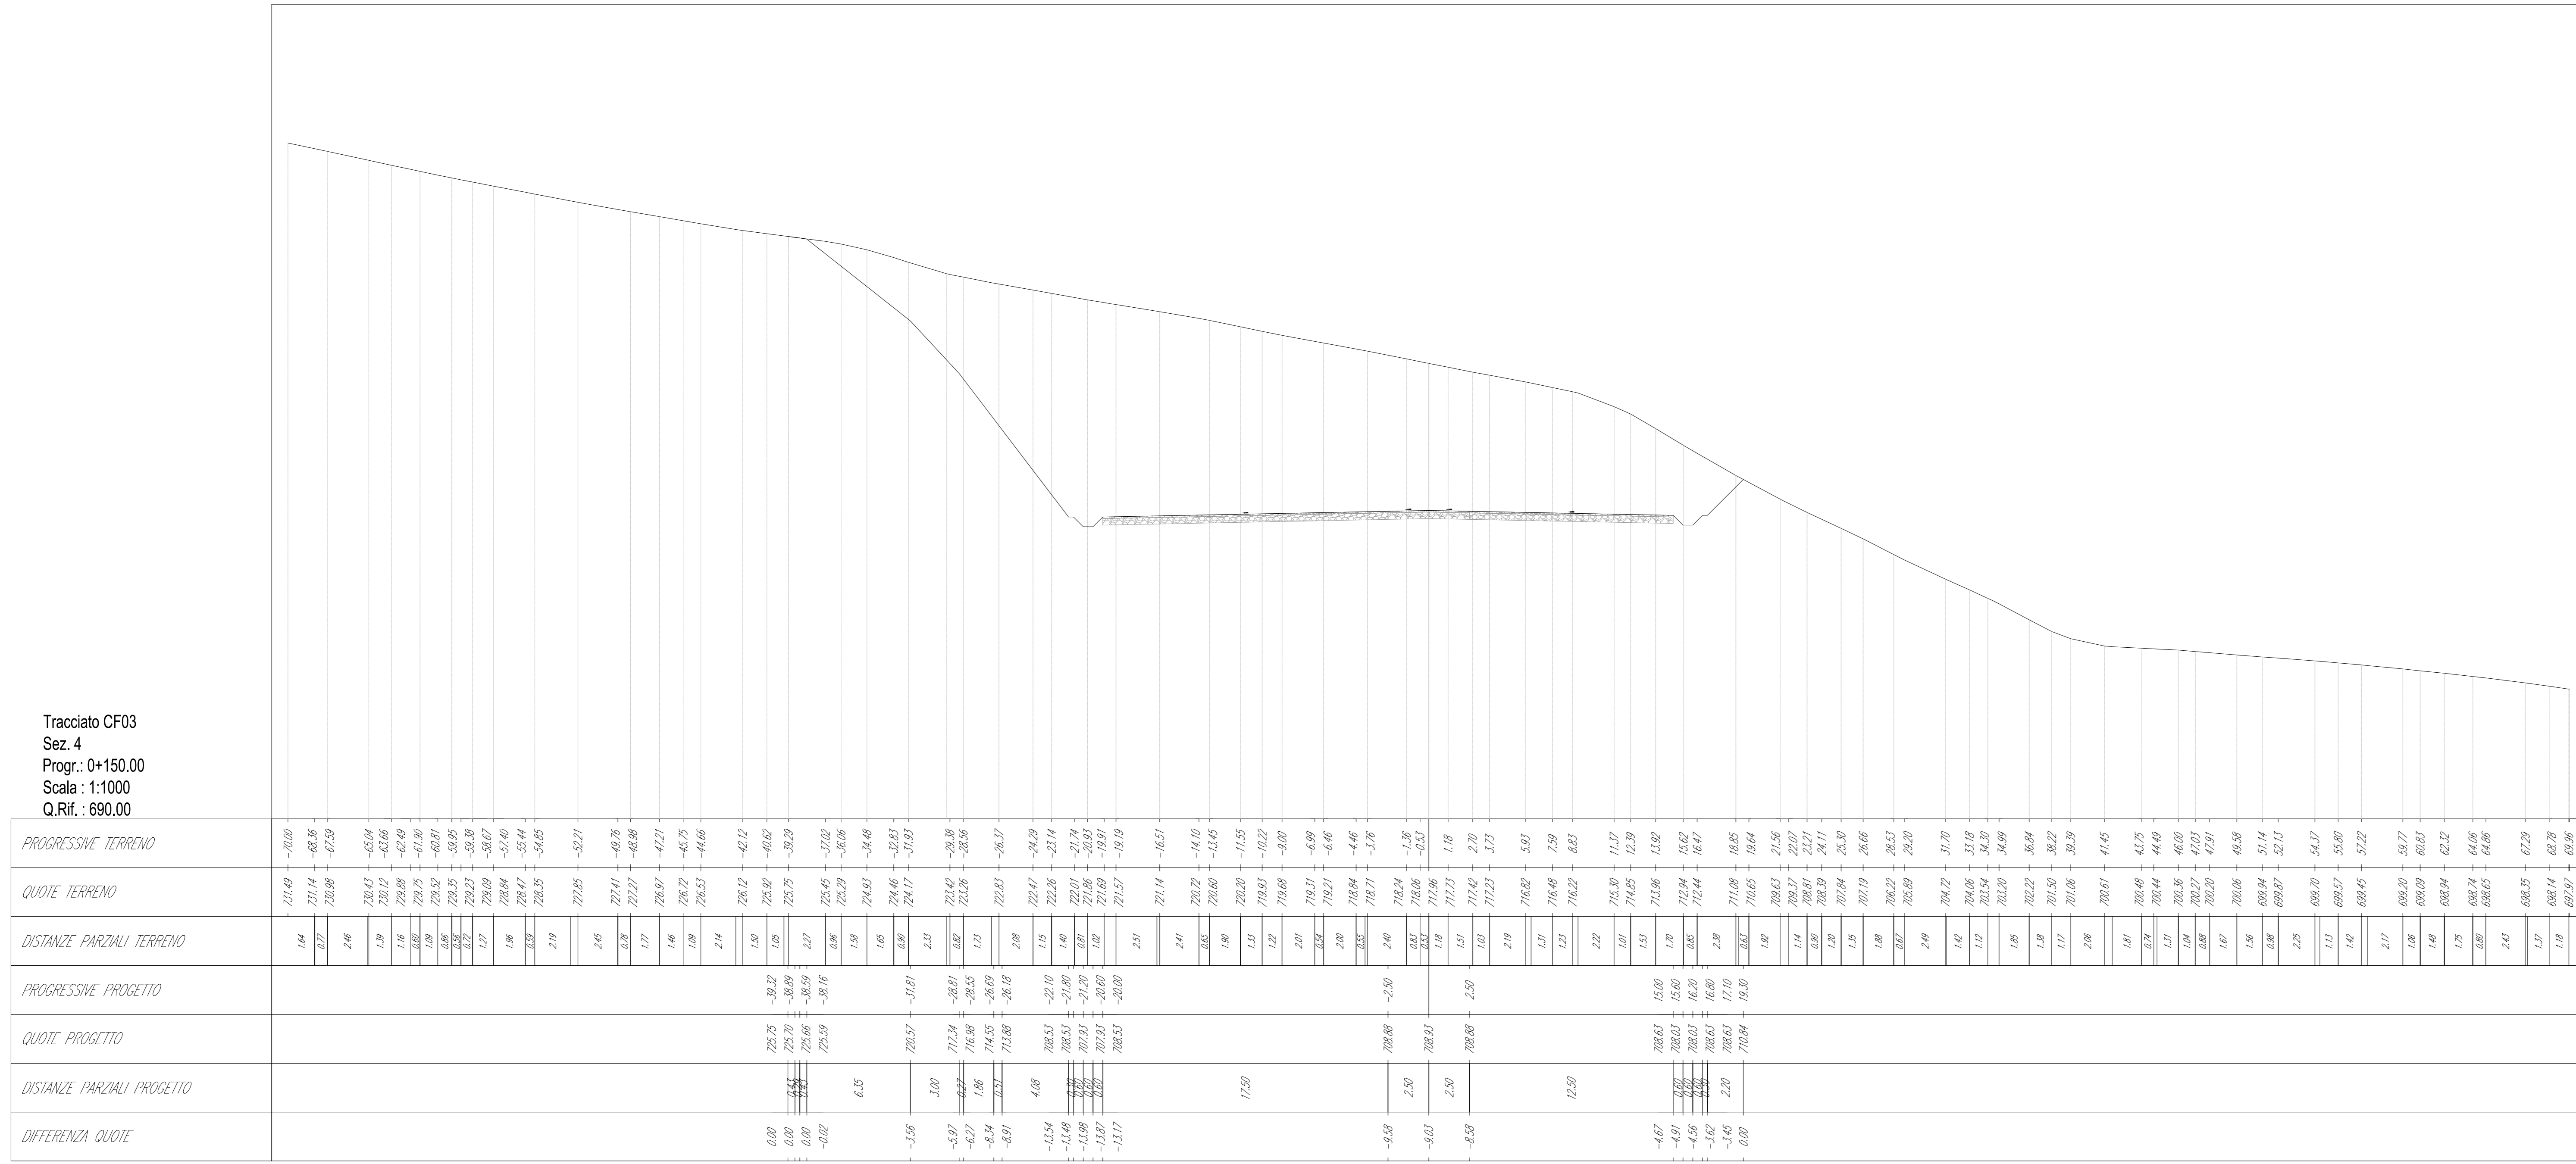

Tracciato CF03  
Sez. 4  
Progr.: 0+150.00  
Scala: 1:1000  
Q.Ref.: 690.00



Tracciato CF03  
Sez. 5  
Progr.: 0+200.00  
Scala: 1:1000  
Q.Ref.: 700.00

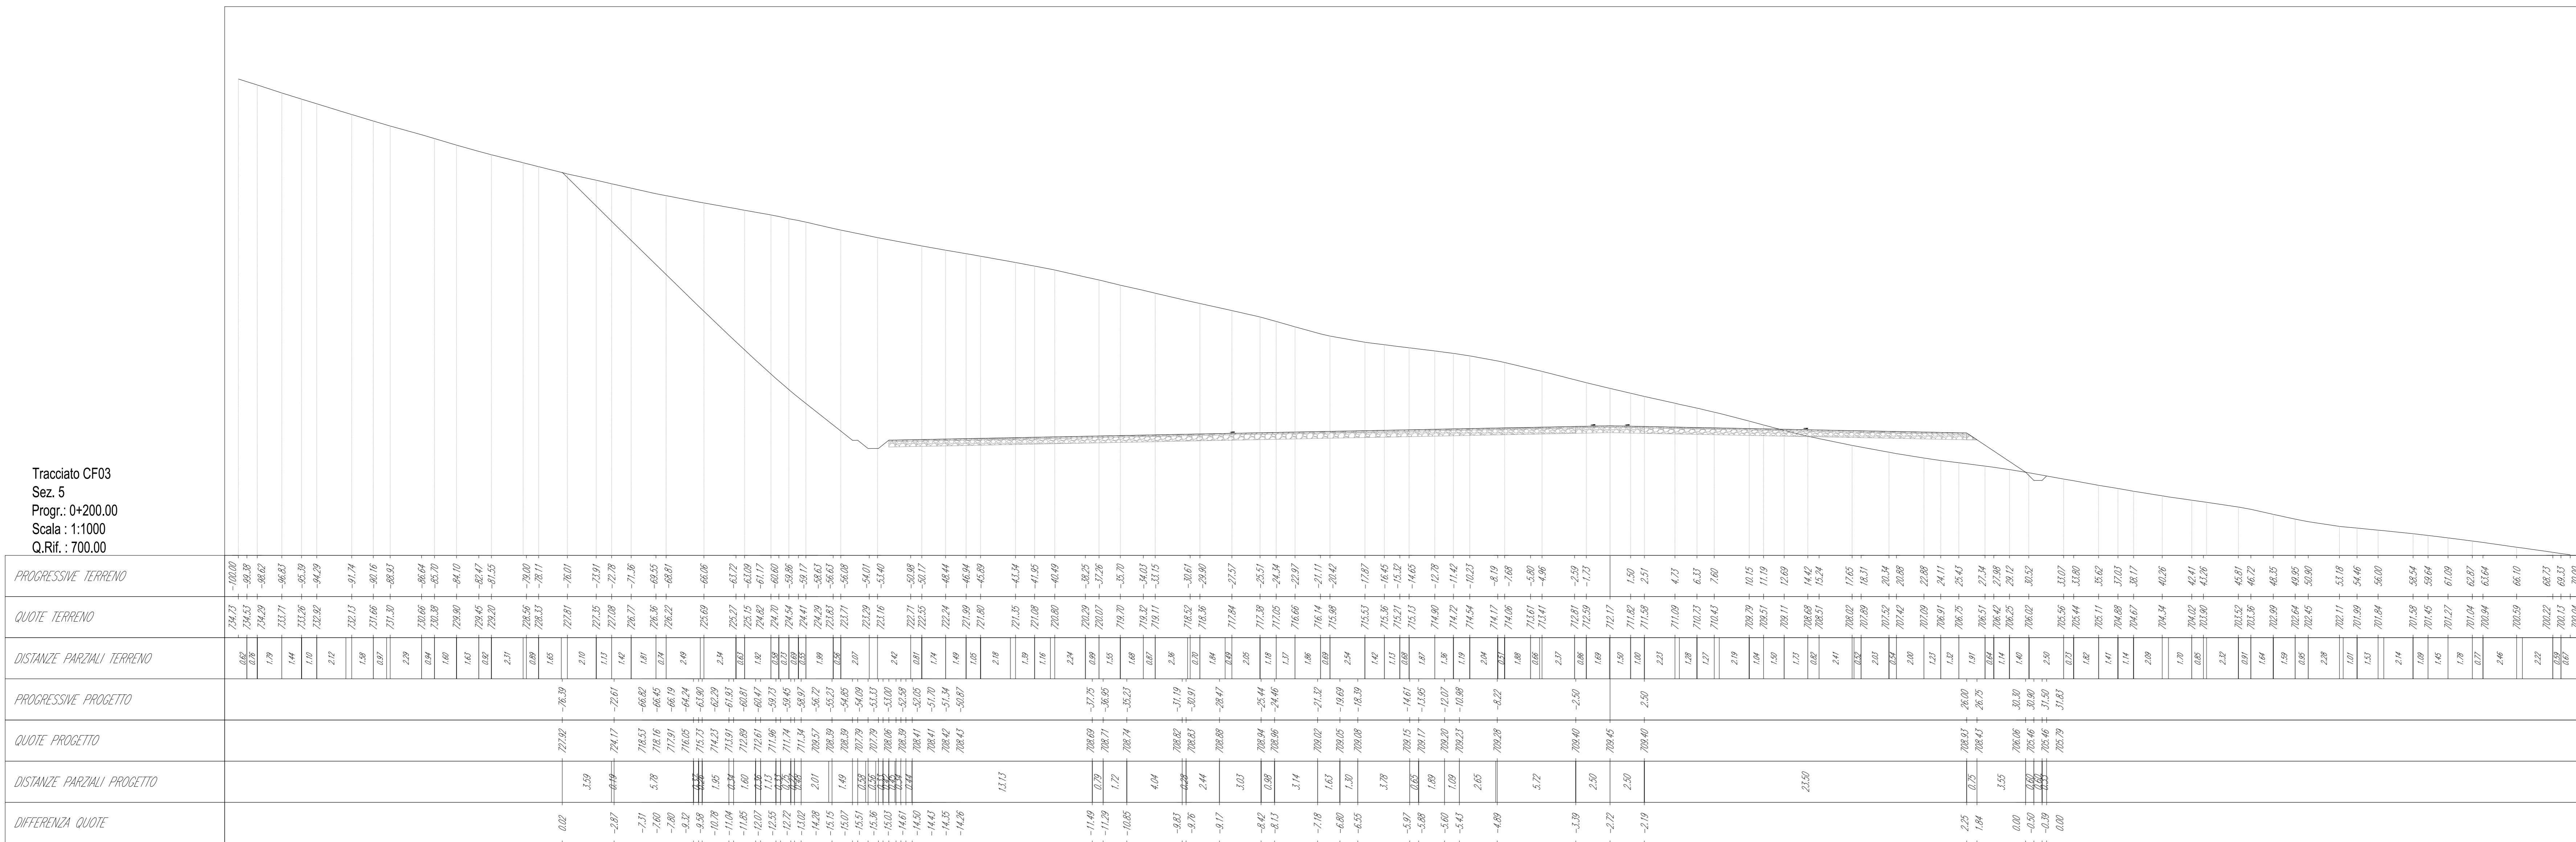








Tracciato CF03  
 Sez. 8  
 Progr.: 0+270.14  
 Scala: 1:1000  
 Q.Rif.: 700.00

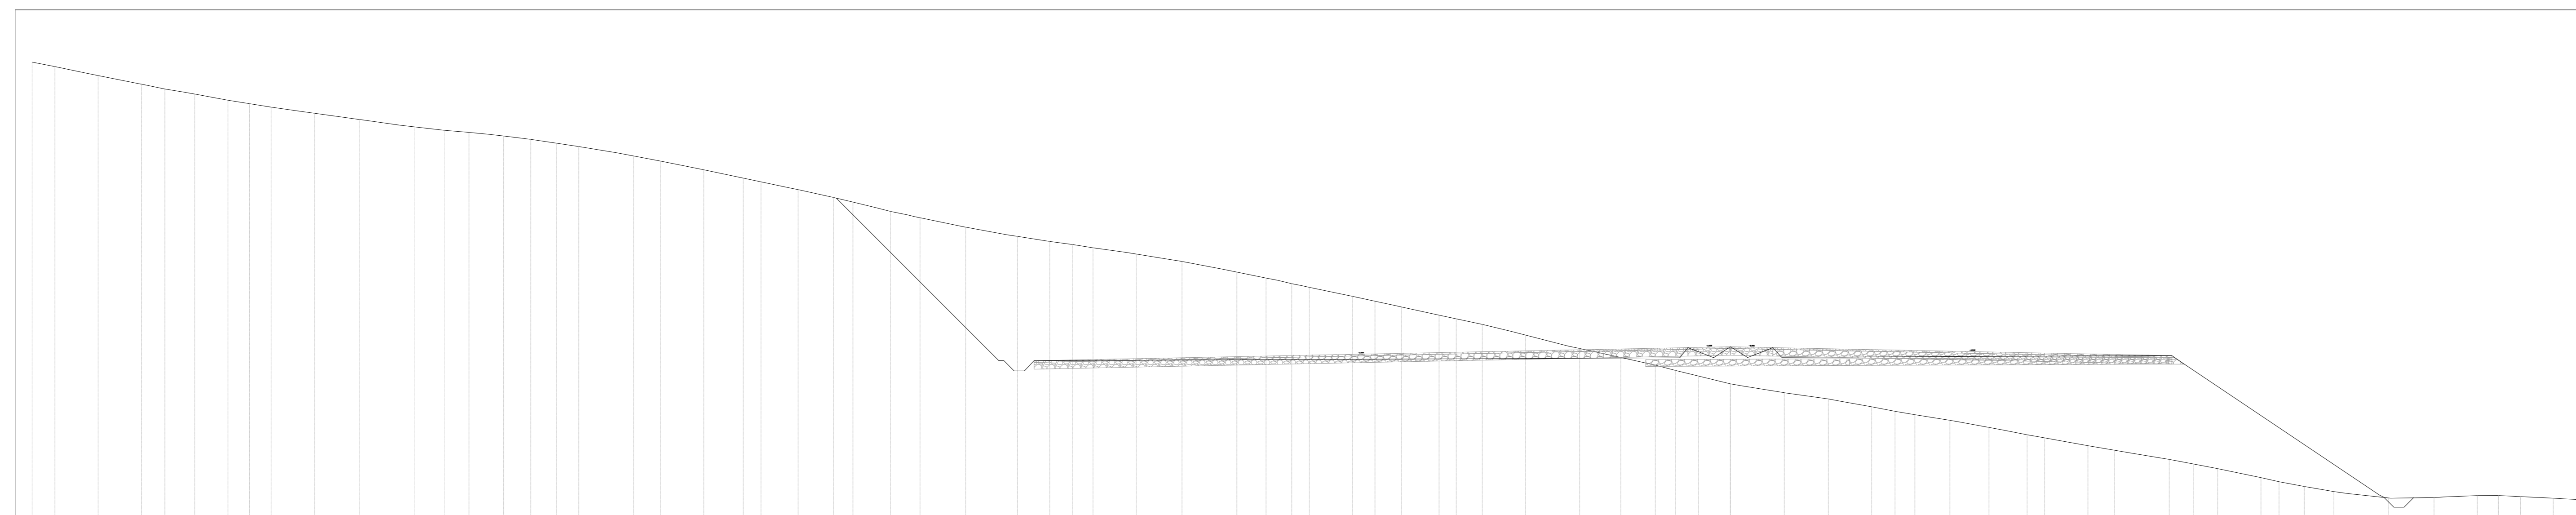


---------------------	--------	---------	--------	--------	---------	--------	---------	--------	----------	--------	----------	--------	-----------	--------	-----------	--------	------------	--------	------------	



















Tracciato - Connessione  
Sez. 25  
Progr.: 1+200.00  
Scala: 1:1000  
Q.Rif.: 690.00

PROGRESSIVE PROGETTO																						
QUOTE PROGETTO																						
DISTANZE PARZIALI PROGETTO																						
DIFFERENZA QUOTE																						

Tracciato - Connessione  
Sez. 28  
Progr.: 1+350.00  
Scala: 1:1000  
Q.Rif.: 690.00

PROGRESSIVE PROGETTO																						
QUOTE PROGETTO																						
DISTANZE PARZIALI PROGETTO																						
DIFFERENZA QUOTE																						

Tracciato - Connessione  
Sez. 26  
Progr.: 1+250.00  
Scala: 1:1000  
Q.Rif.: 690.00

PROGRESSIVE PROGETTO																						
QUOTE PROGETTO																						
DISTANZE PARZIALI PROGETTO																						
DIFFERENZA QUOTE																						

Tracciato - Connessione  
Sez. 29  
Progr.: 1+400.00  
Scala: 1:1000  
Q.Rif.: 690.00

PROGRESSIVE PROGETTO																						
QUOTE PROGETTO																						
DISTANZE PARZIALI PROGETTO																						
DIFFERENZA QUOTE																						

Tracciato - Connessione  
Sez. 27  
Progr.: 1+300.00  
Scala: 1:1000  
Q.Rif.: 690.00

PROGRESSIVE PROGETTO																						
QUOTE PROGETTO																						
DISTANZE PARZIALI PROGETTO																						
DIFFERENZA QUOTE																						

Tracciato - Connessione  
Sez. 30  
Progr.: 1+450.00  
Scala: 1:1000  
Q.Rif.: 700.00

PROGRESSIVE PROGETTO																						
QUOTE PROGETTO																						
DISTANZE PARZIALI PROGETTO																						
DIFFERENZA QUOTE																						

INTEGRALE RICOSTRUZIONE DELL'IMPIANTO EOLICO VRG-040

Oggetto: 040-30 - Sezioni trasversali strade interne

Proponente: VRG Wind 040 S.r.l.

Progettista: Stantec

Stantec S.p.A.  
Via Algardi n.4, Milano (MI)  
Centro Direzionale Milano 2 Palazzo Canova -20090 Segrate (Milano)  
Tel: +39 02 94757240  
www.stantec.com

00	PRIMA EMISSIONE	A. FILIBERTI	G. ALFANO	P. POLINELLI	25/11/2022
Revisione	Descrizione	Redatto	Controllato	Approvato	Data
Fase di progetto: Definitivo		Pagina: 32/80		Formato Elaborato: A0	Scala: 1 : 200








Tracciato - Connessione  
Sez. 37  
Progr.: 1+800.00  
Scala: 1:1000  
Q.Rif.: 750.00


---------------------	--------	--------	---




Tracciato - Connessione  
Sez. 43  
Progr.: 2+100.00  
Scala: 1:1000  
Q.Rif.: 760.00

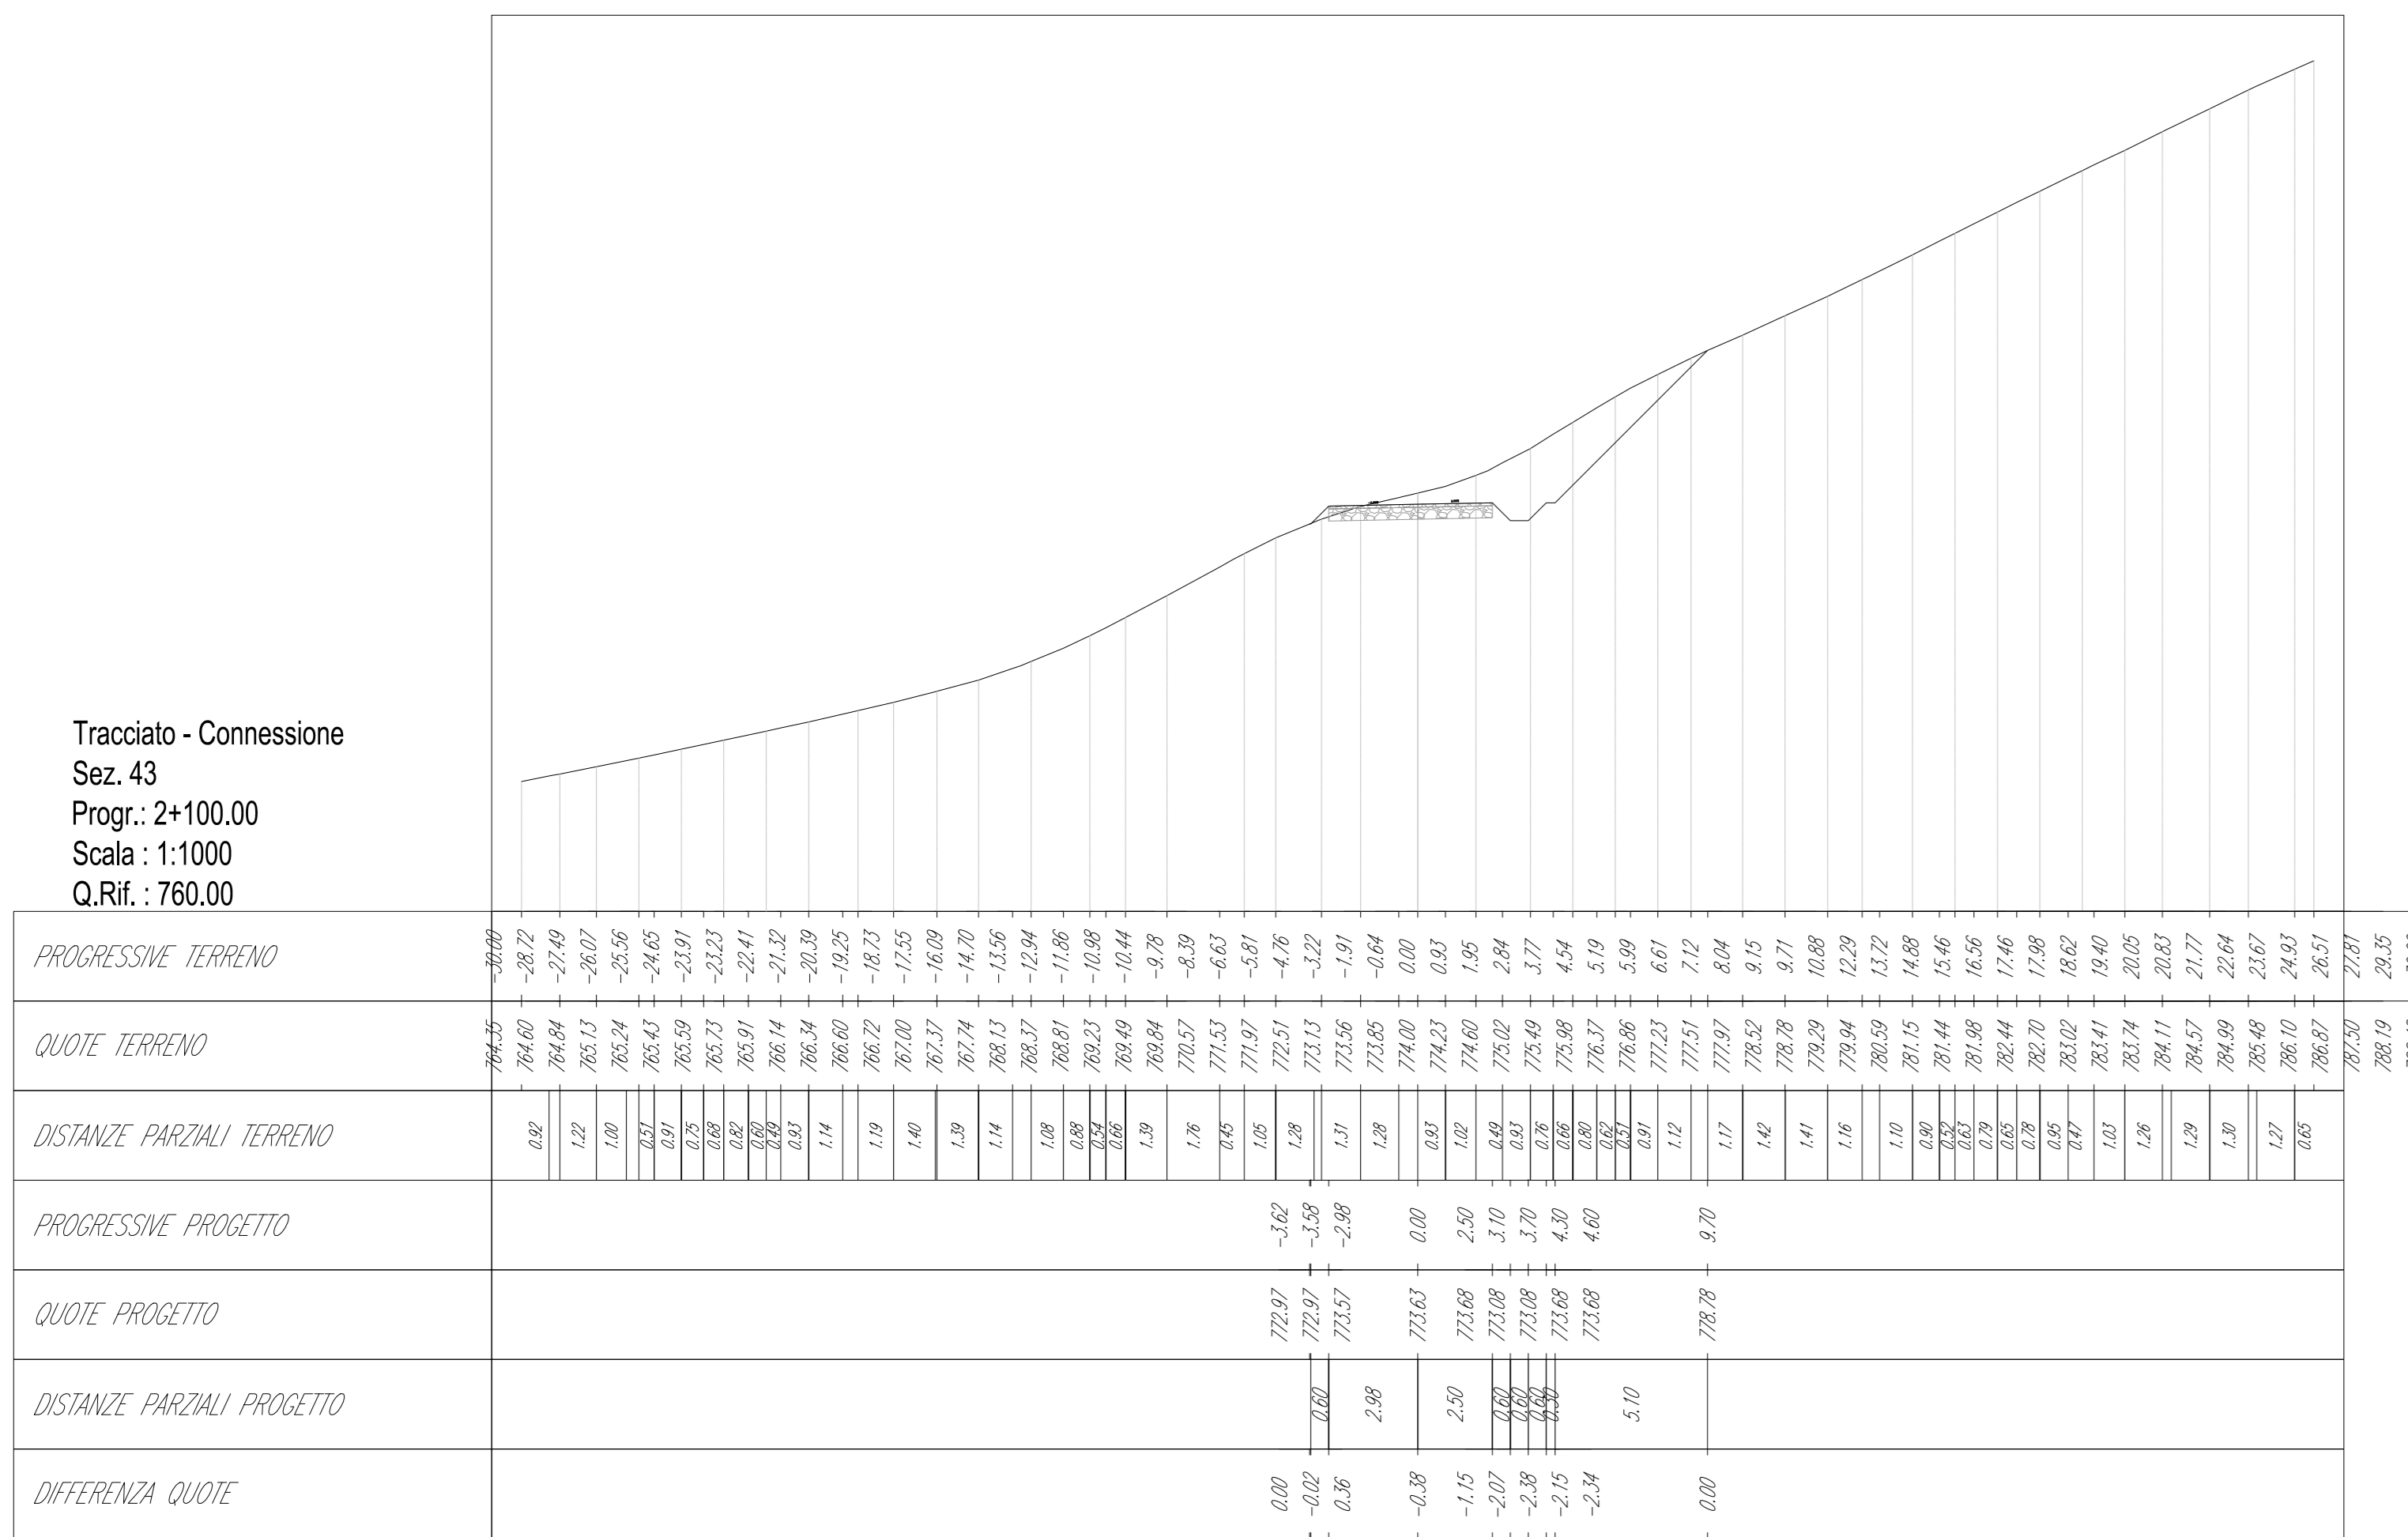


Tracciato - Connessione  
Sez. 44  
Progr.: 2+150.00  
Scala: 1:1000  
Q.Rif.: 760.00

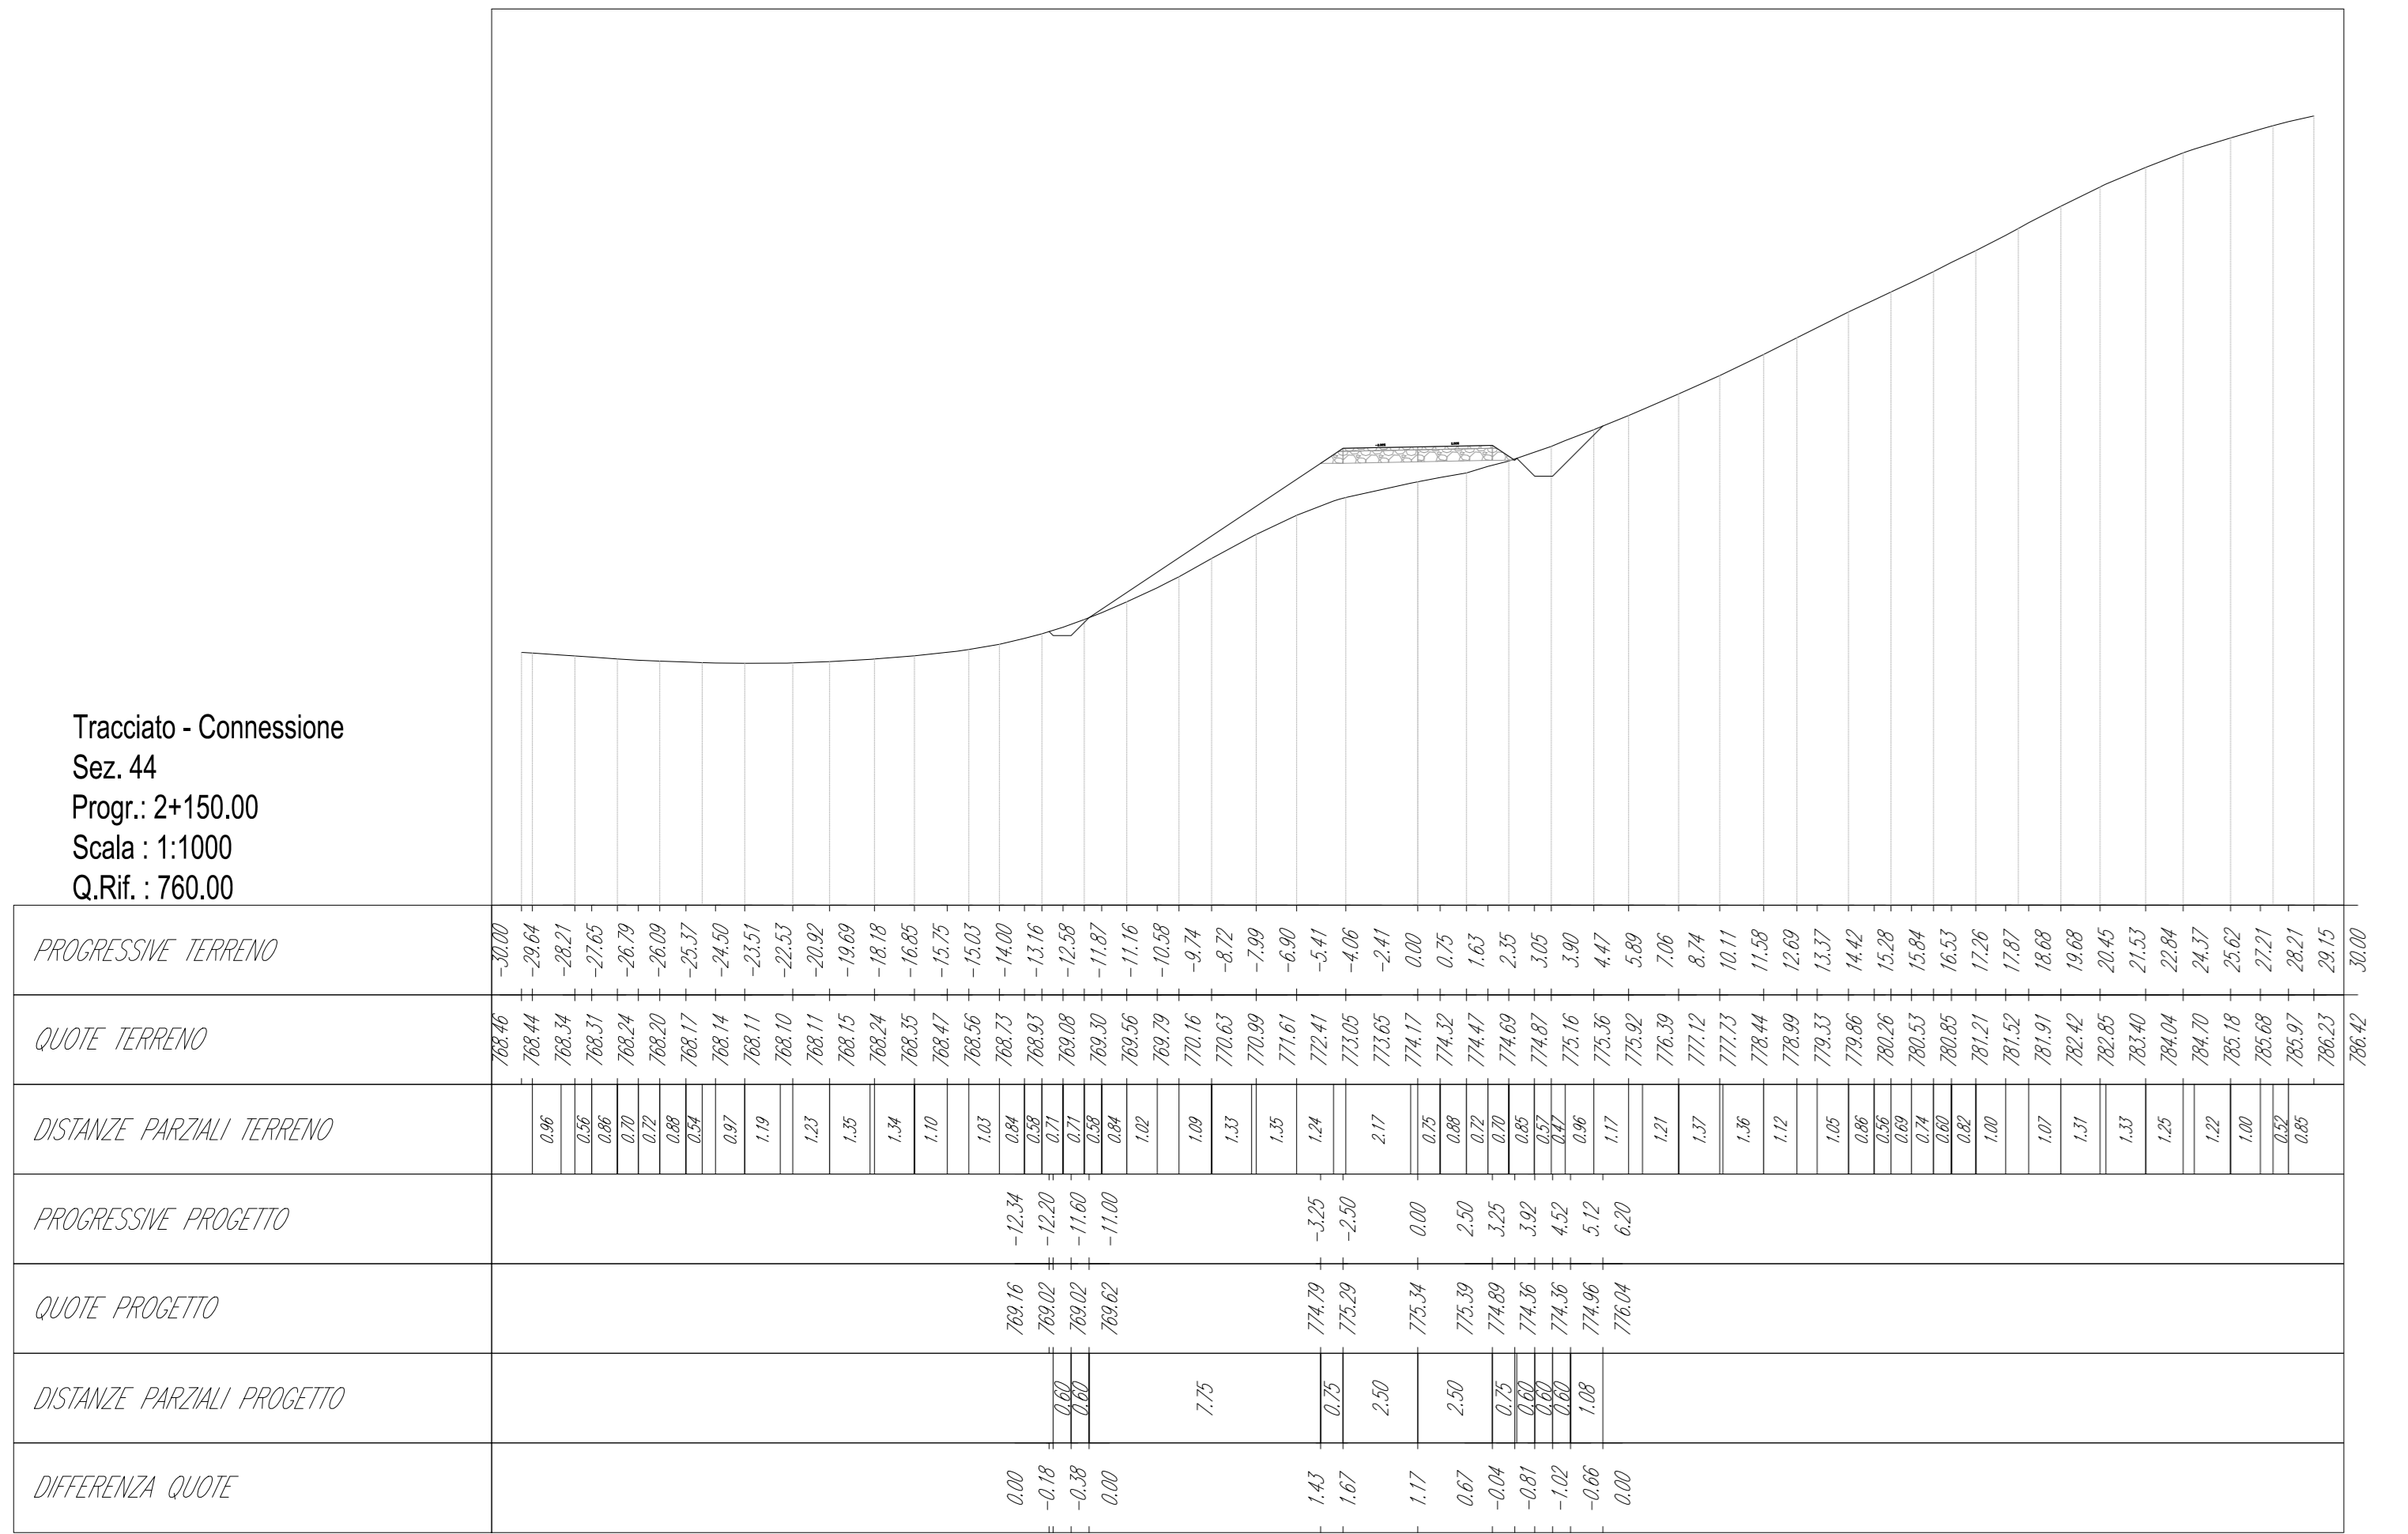


Tracciato - Connessione  
Sez. 45  
Progr.: 2+200.00  
Scala: 1:1000  
Q.Rif.: 770.00

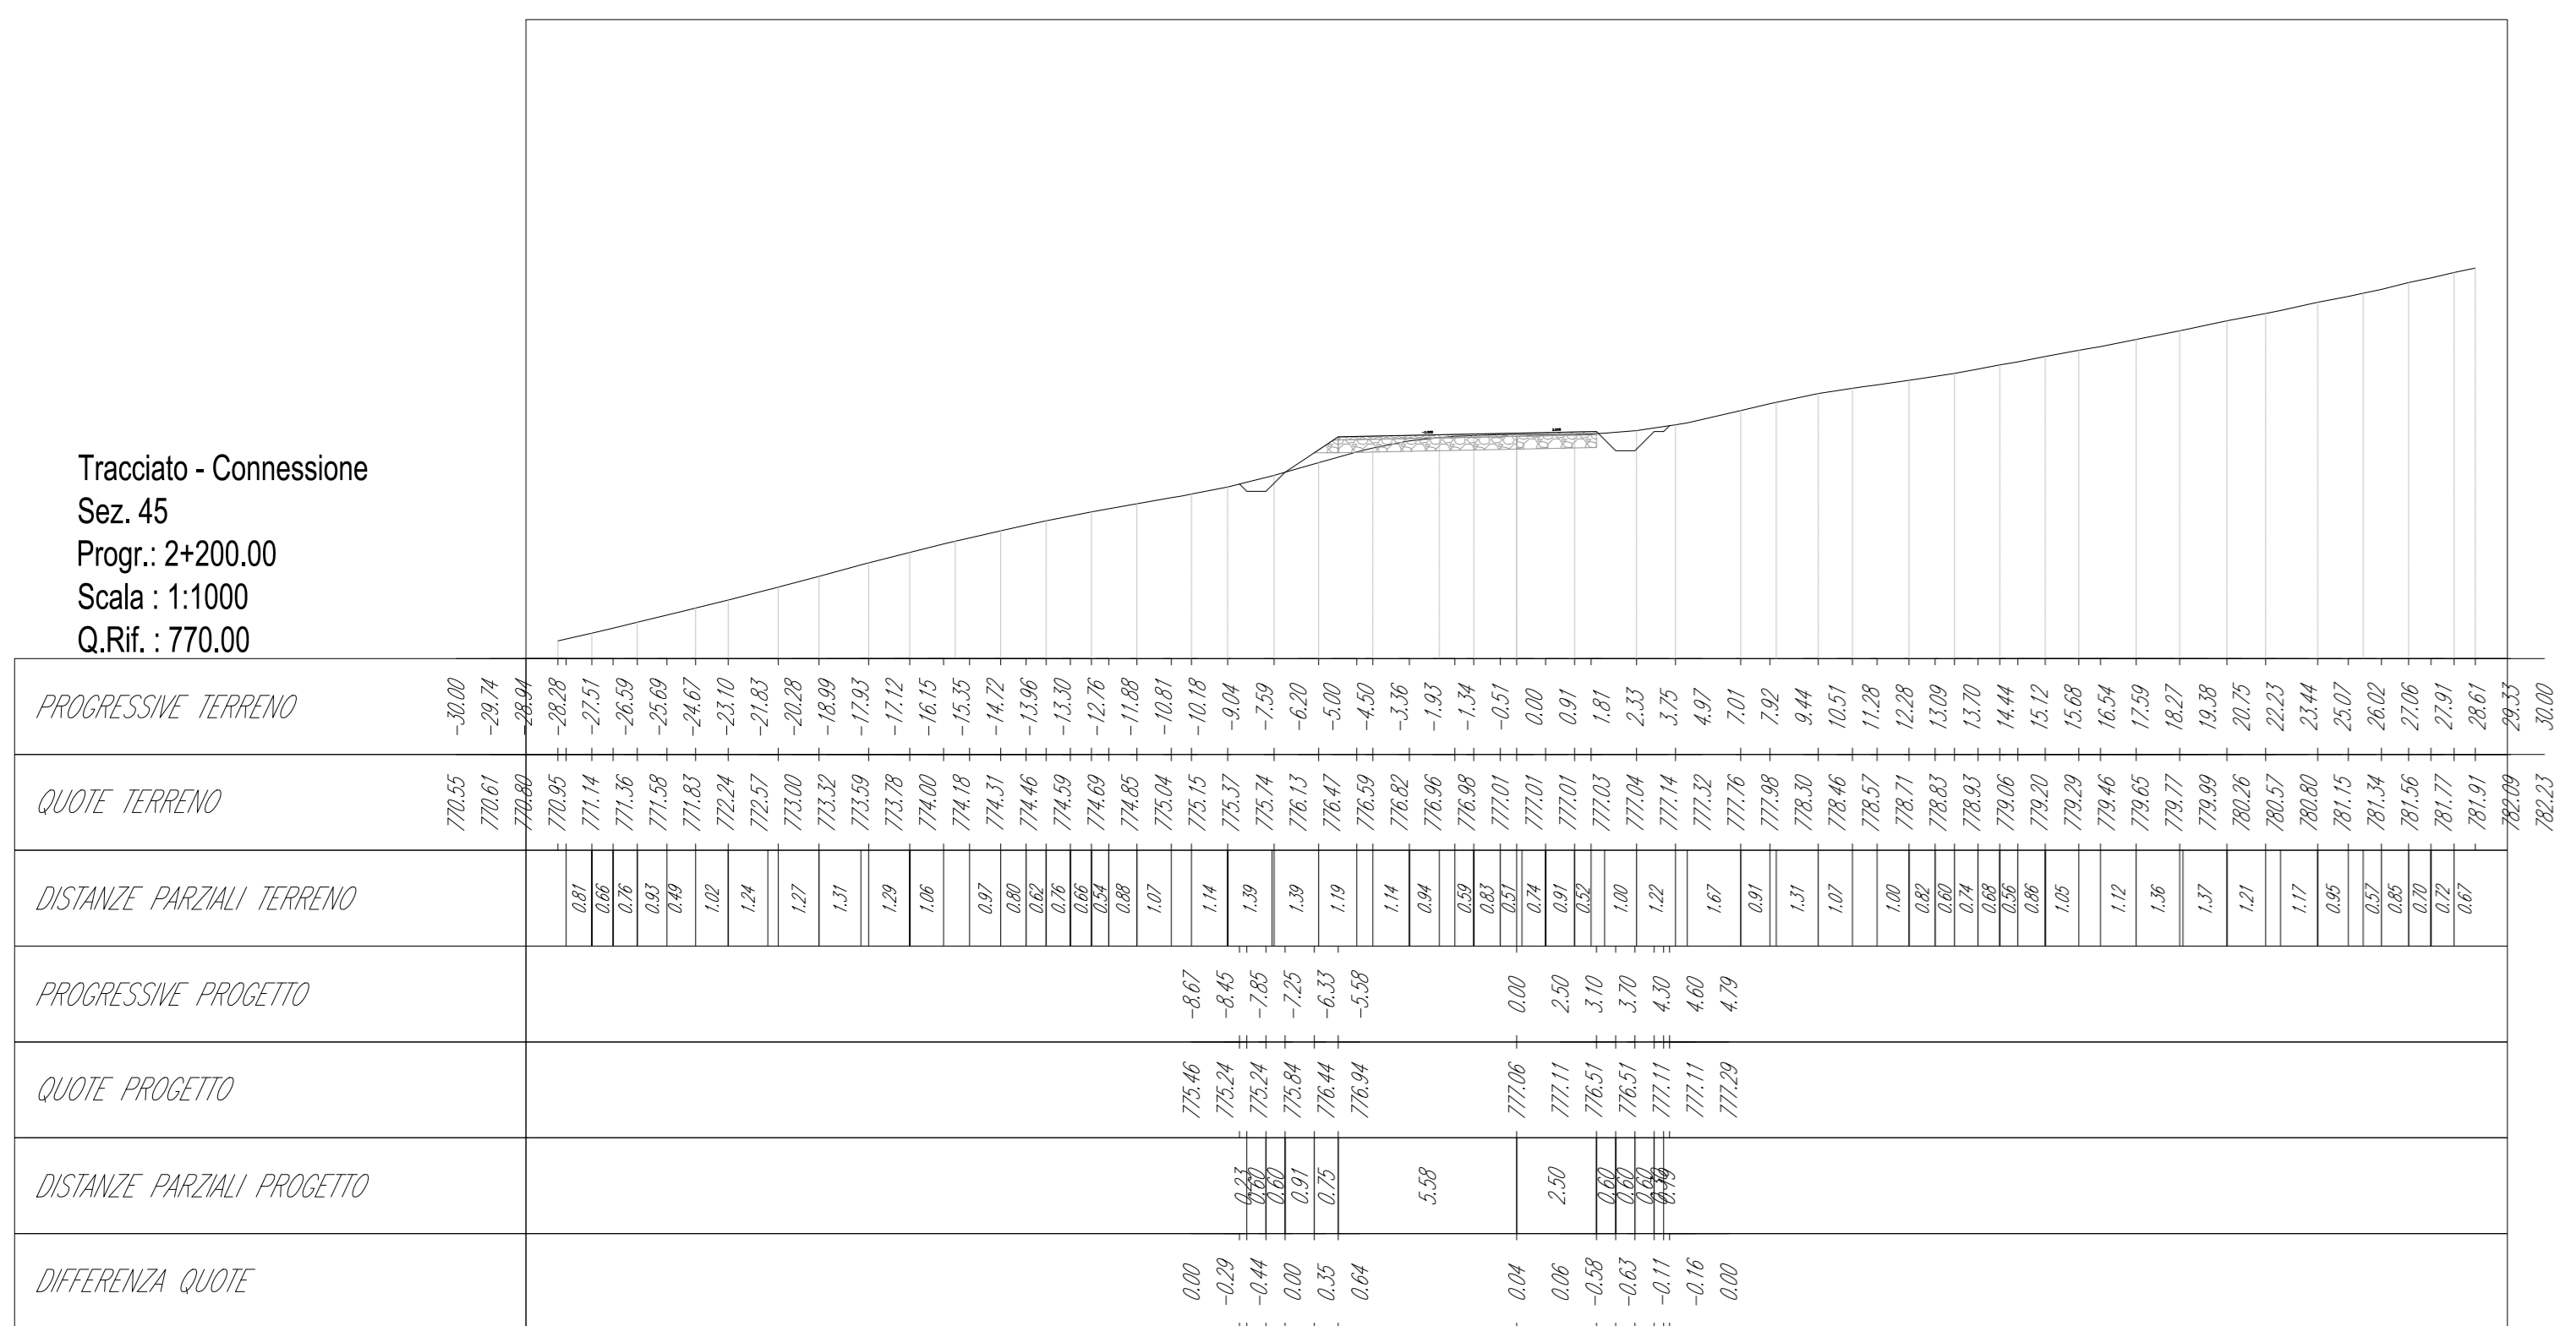


Tracciato - Connessione  
Sez. 46  
Progr.: 2+250.00  
Scala: 1:1000  
Q.Rif.: 760.00

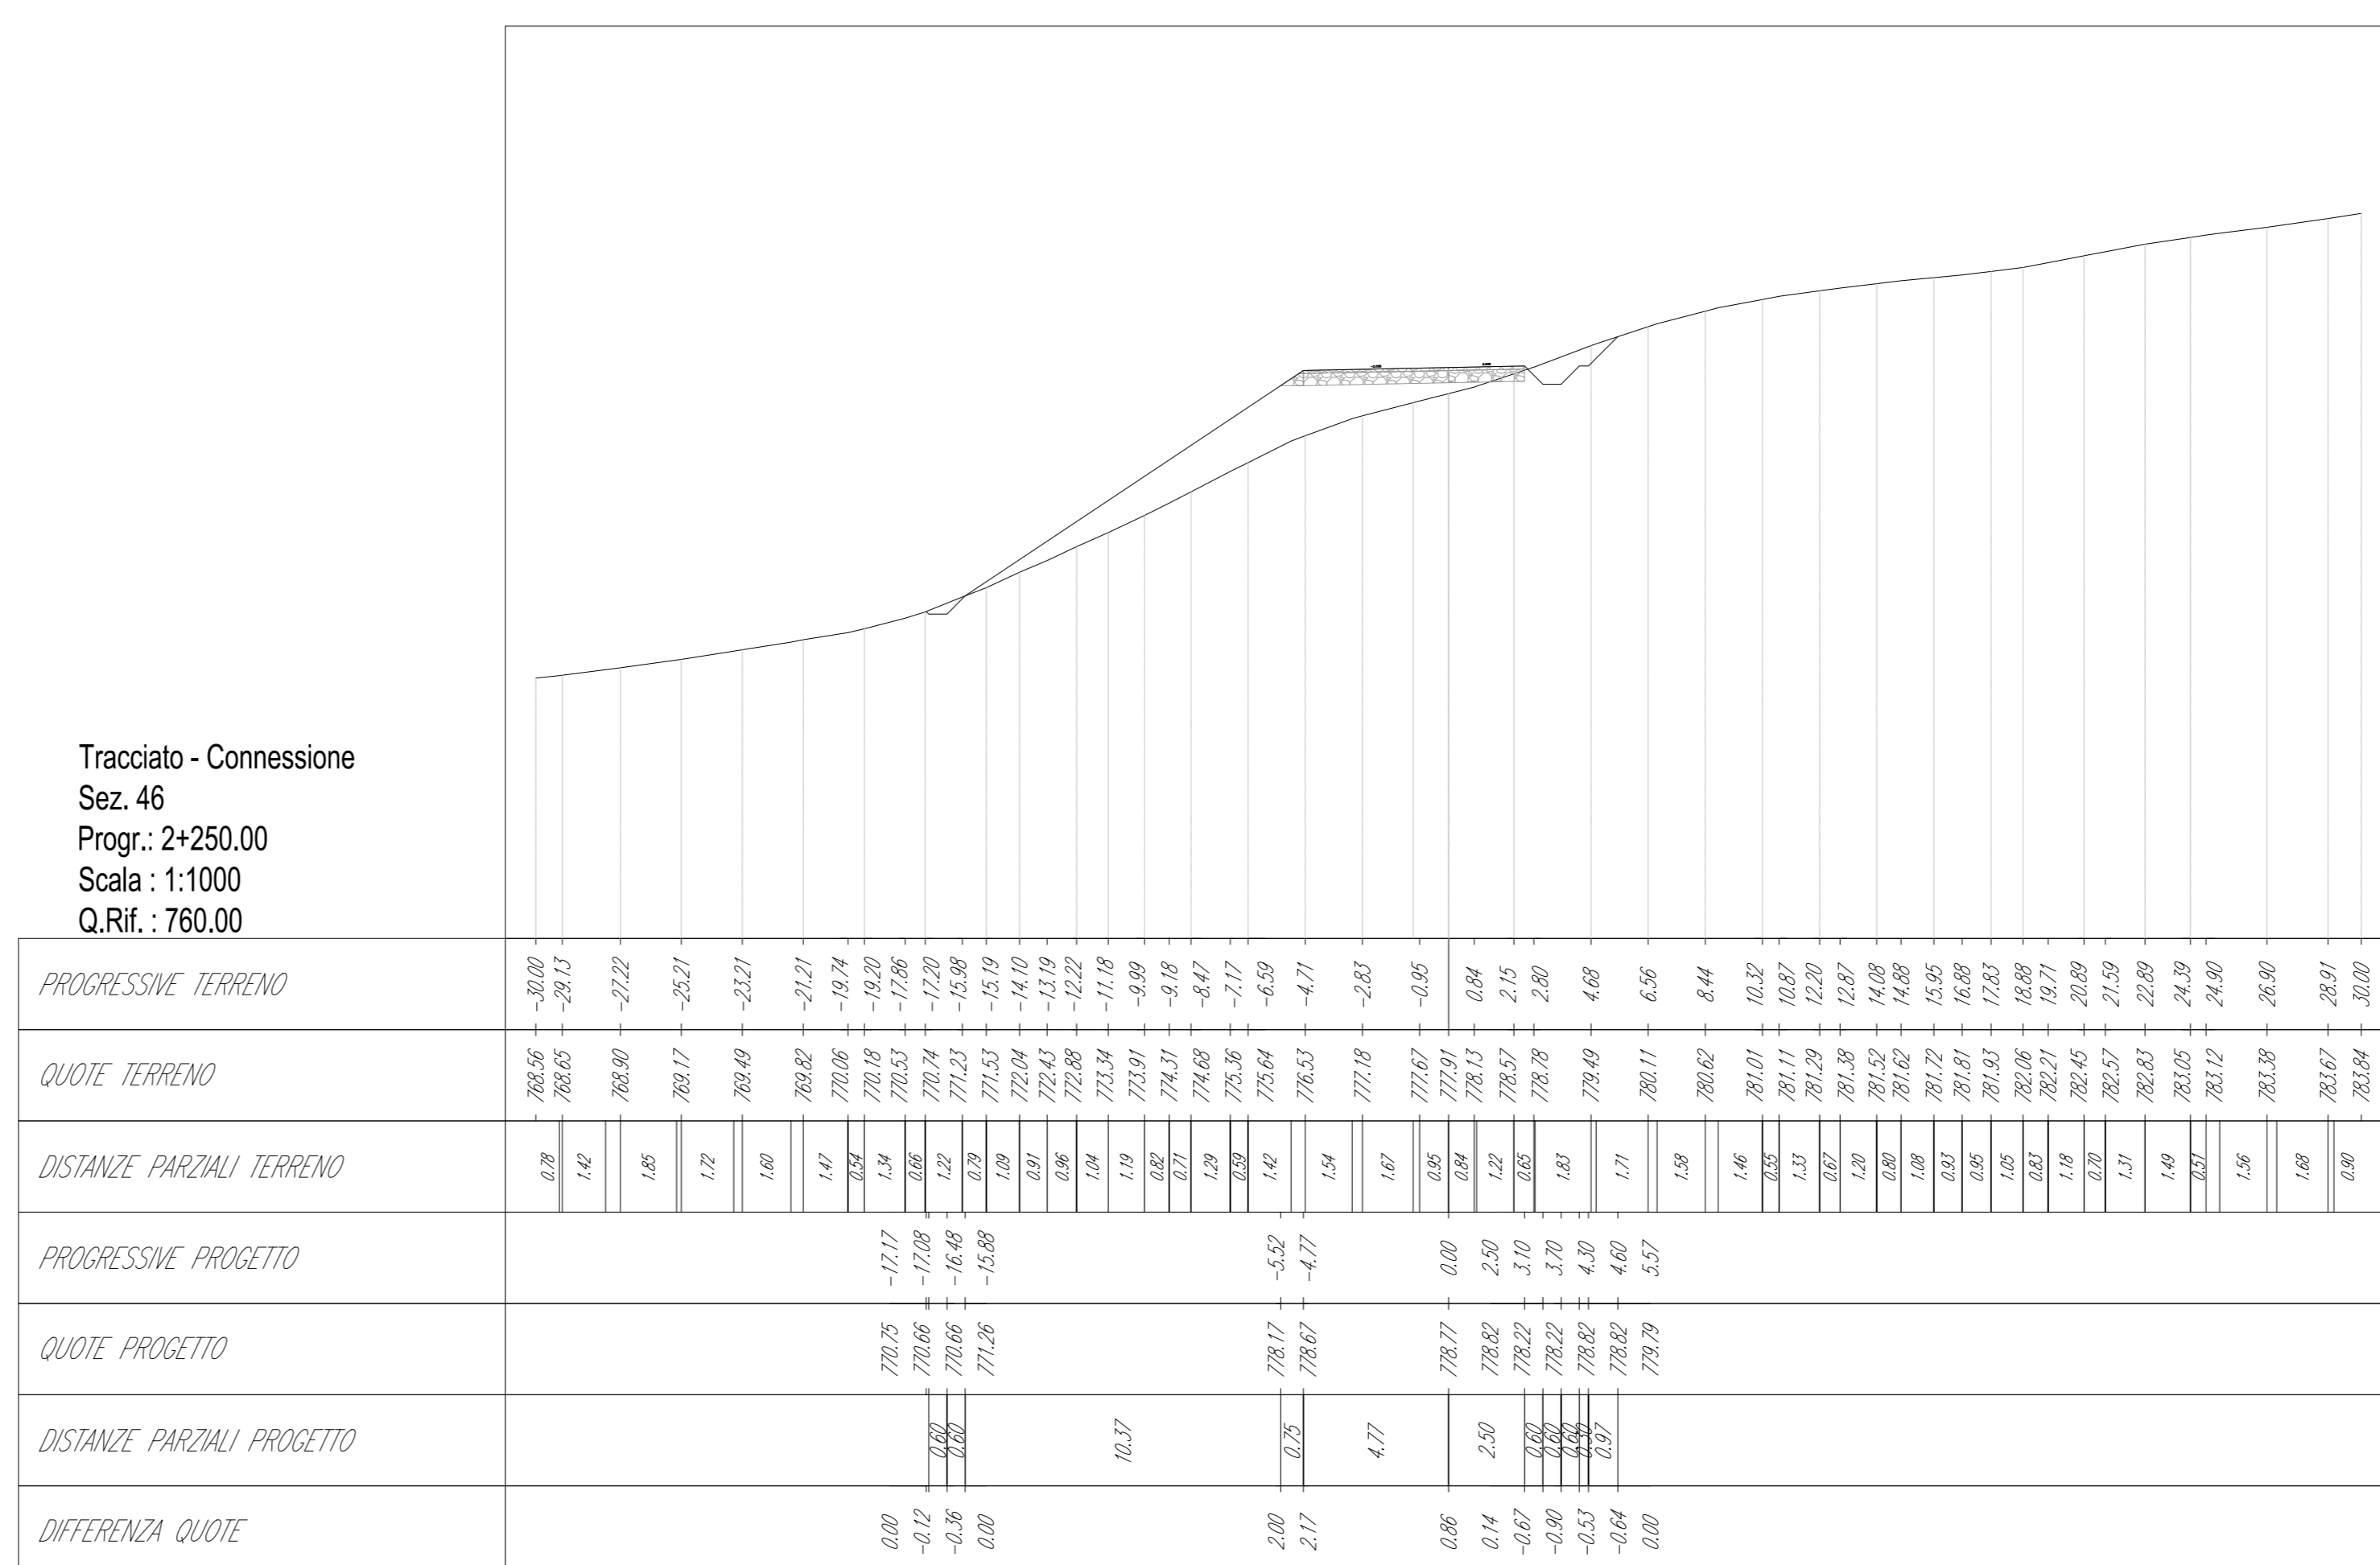

Tracciato - Connessione  
Sez. 47  
Progr.: 2+300.00  
Scala: 1:1000  
Q.Rif.: 770.00

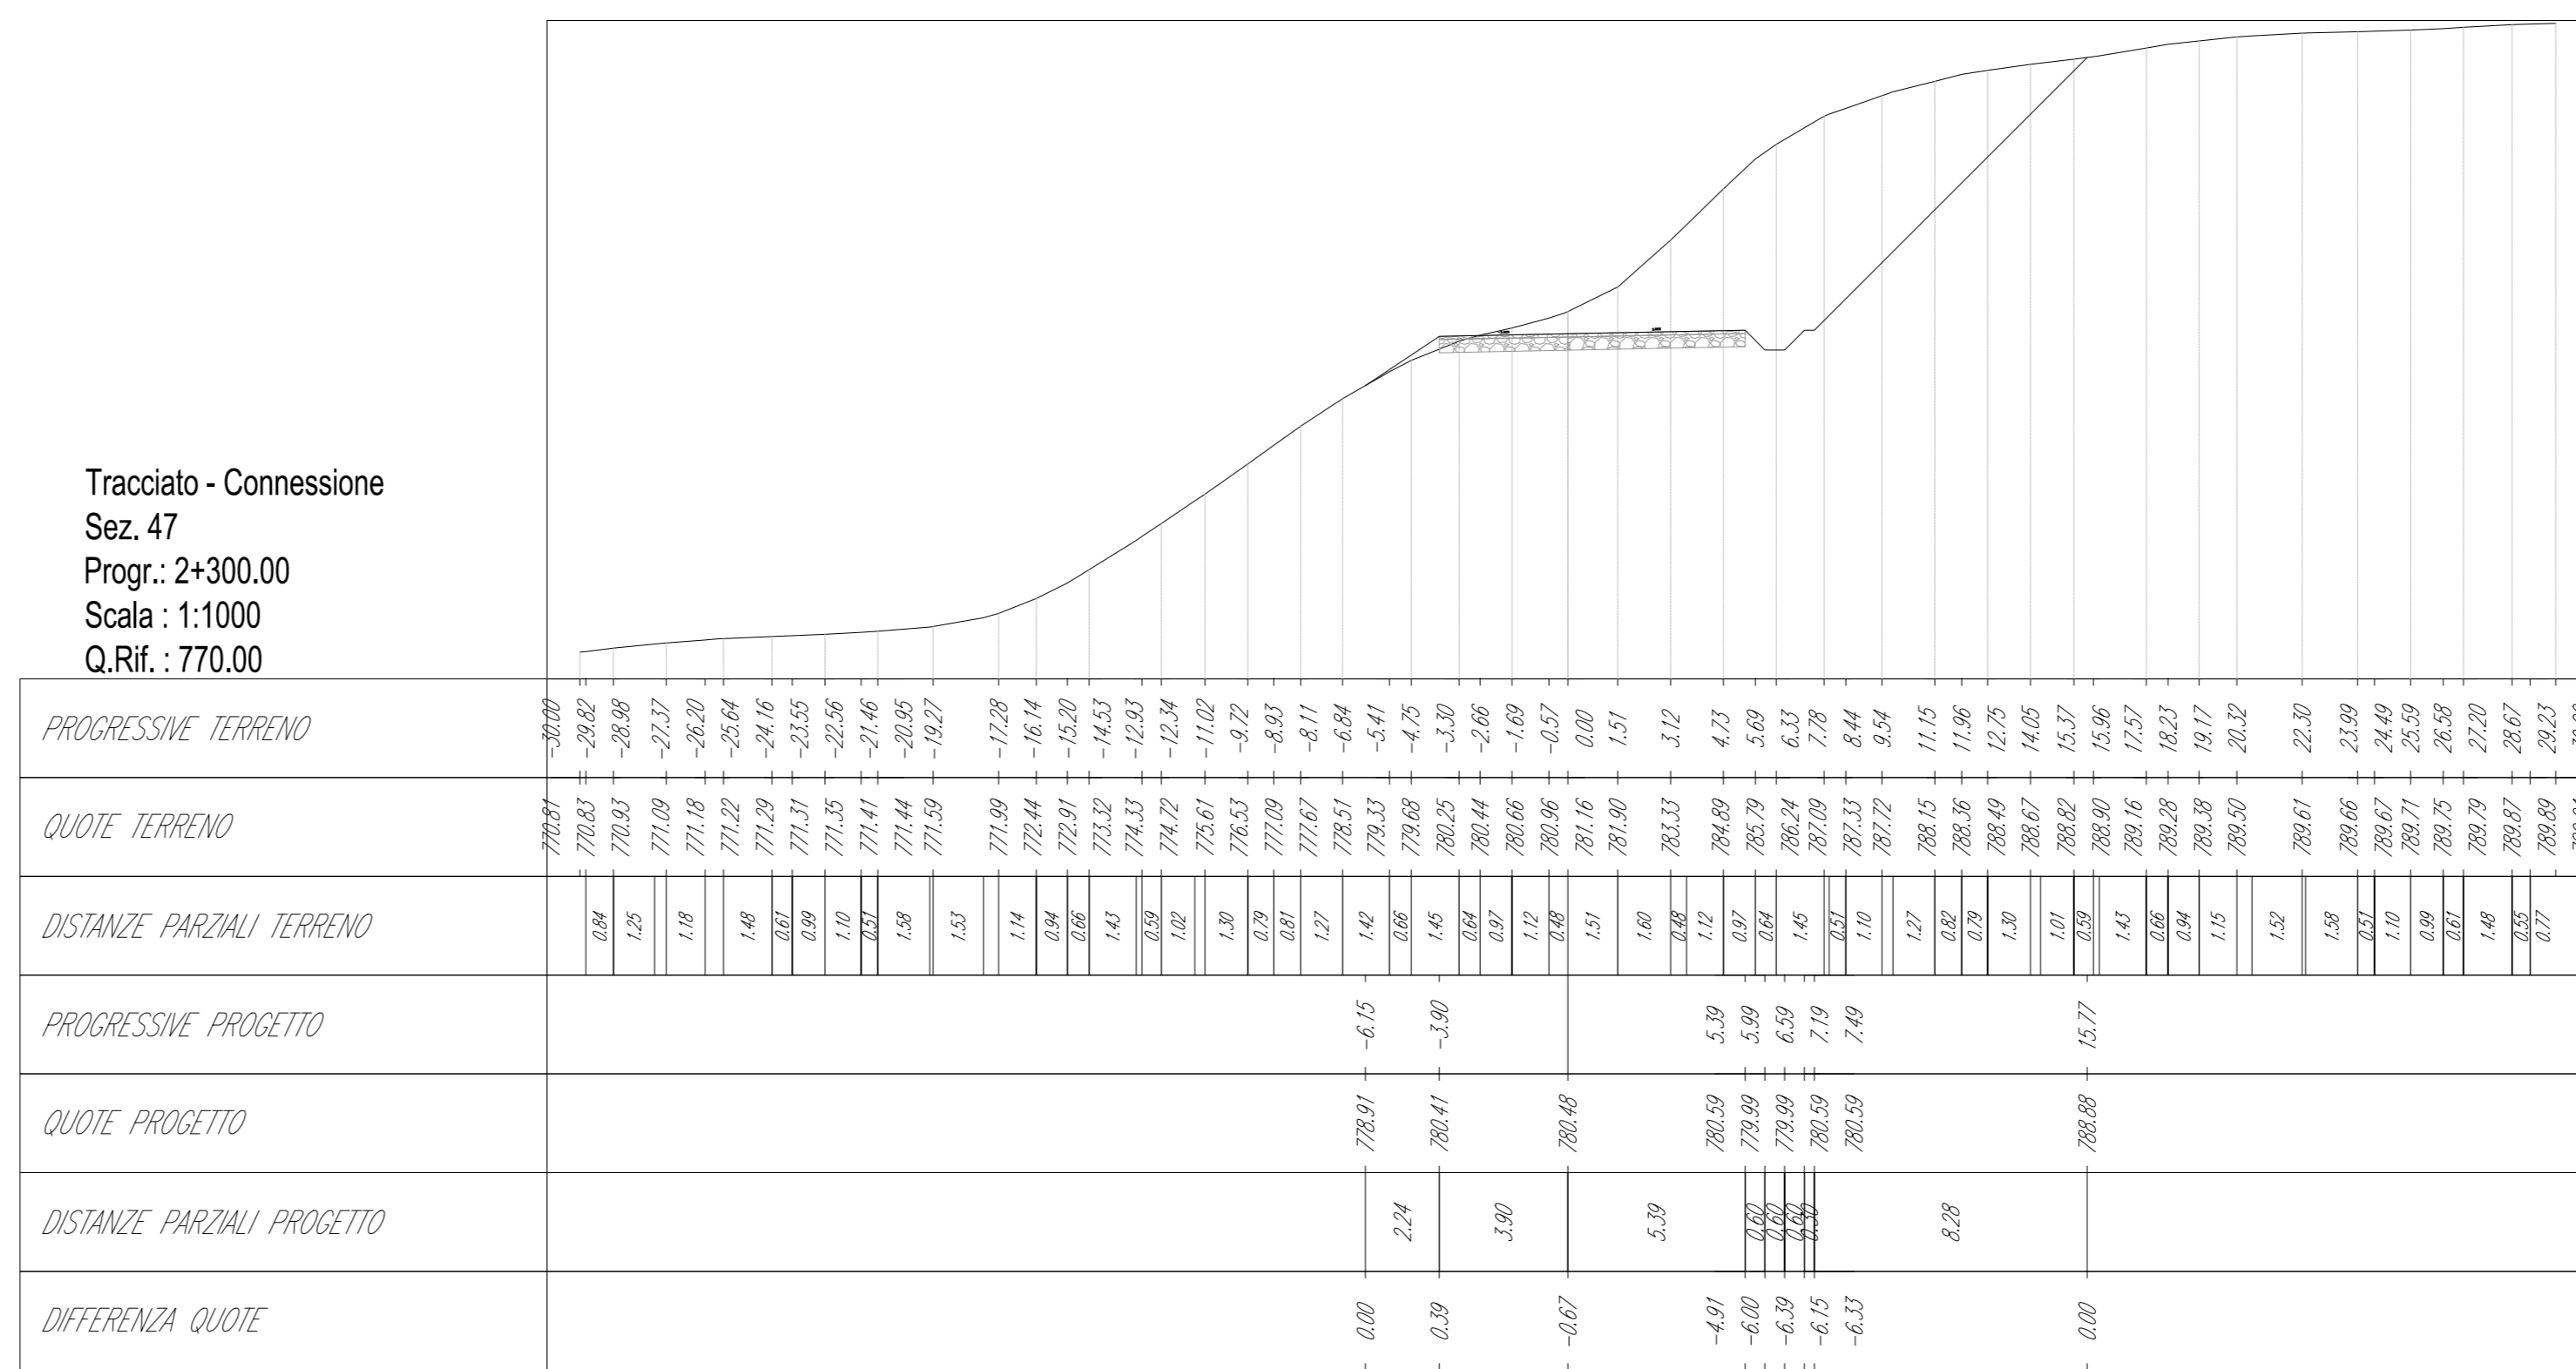

Tracciato - Connessione  
Sez. 48  
Progr.: 2+350.00  
Scala: 1:1000  
Q.Rif.: 770.00

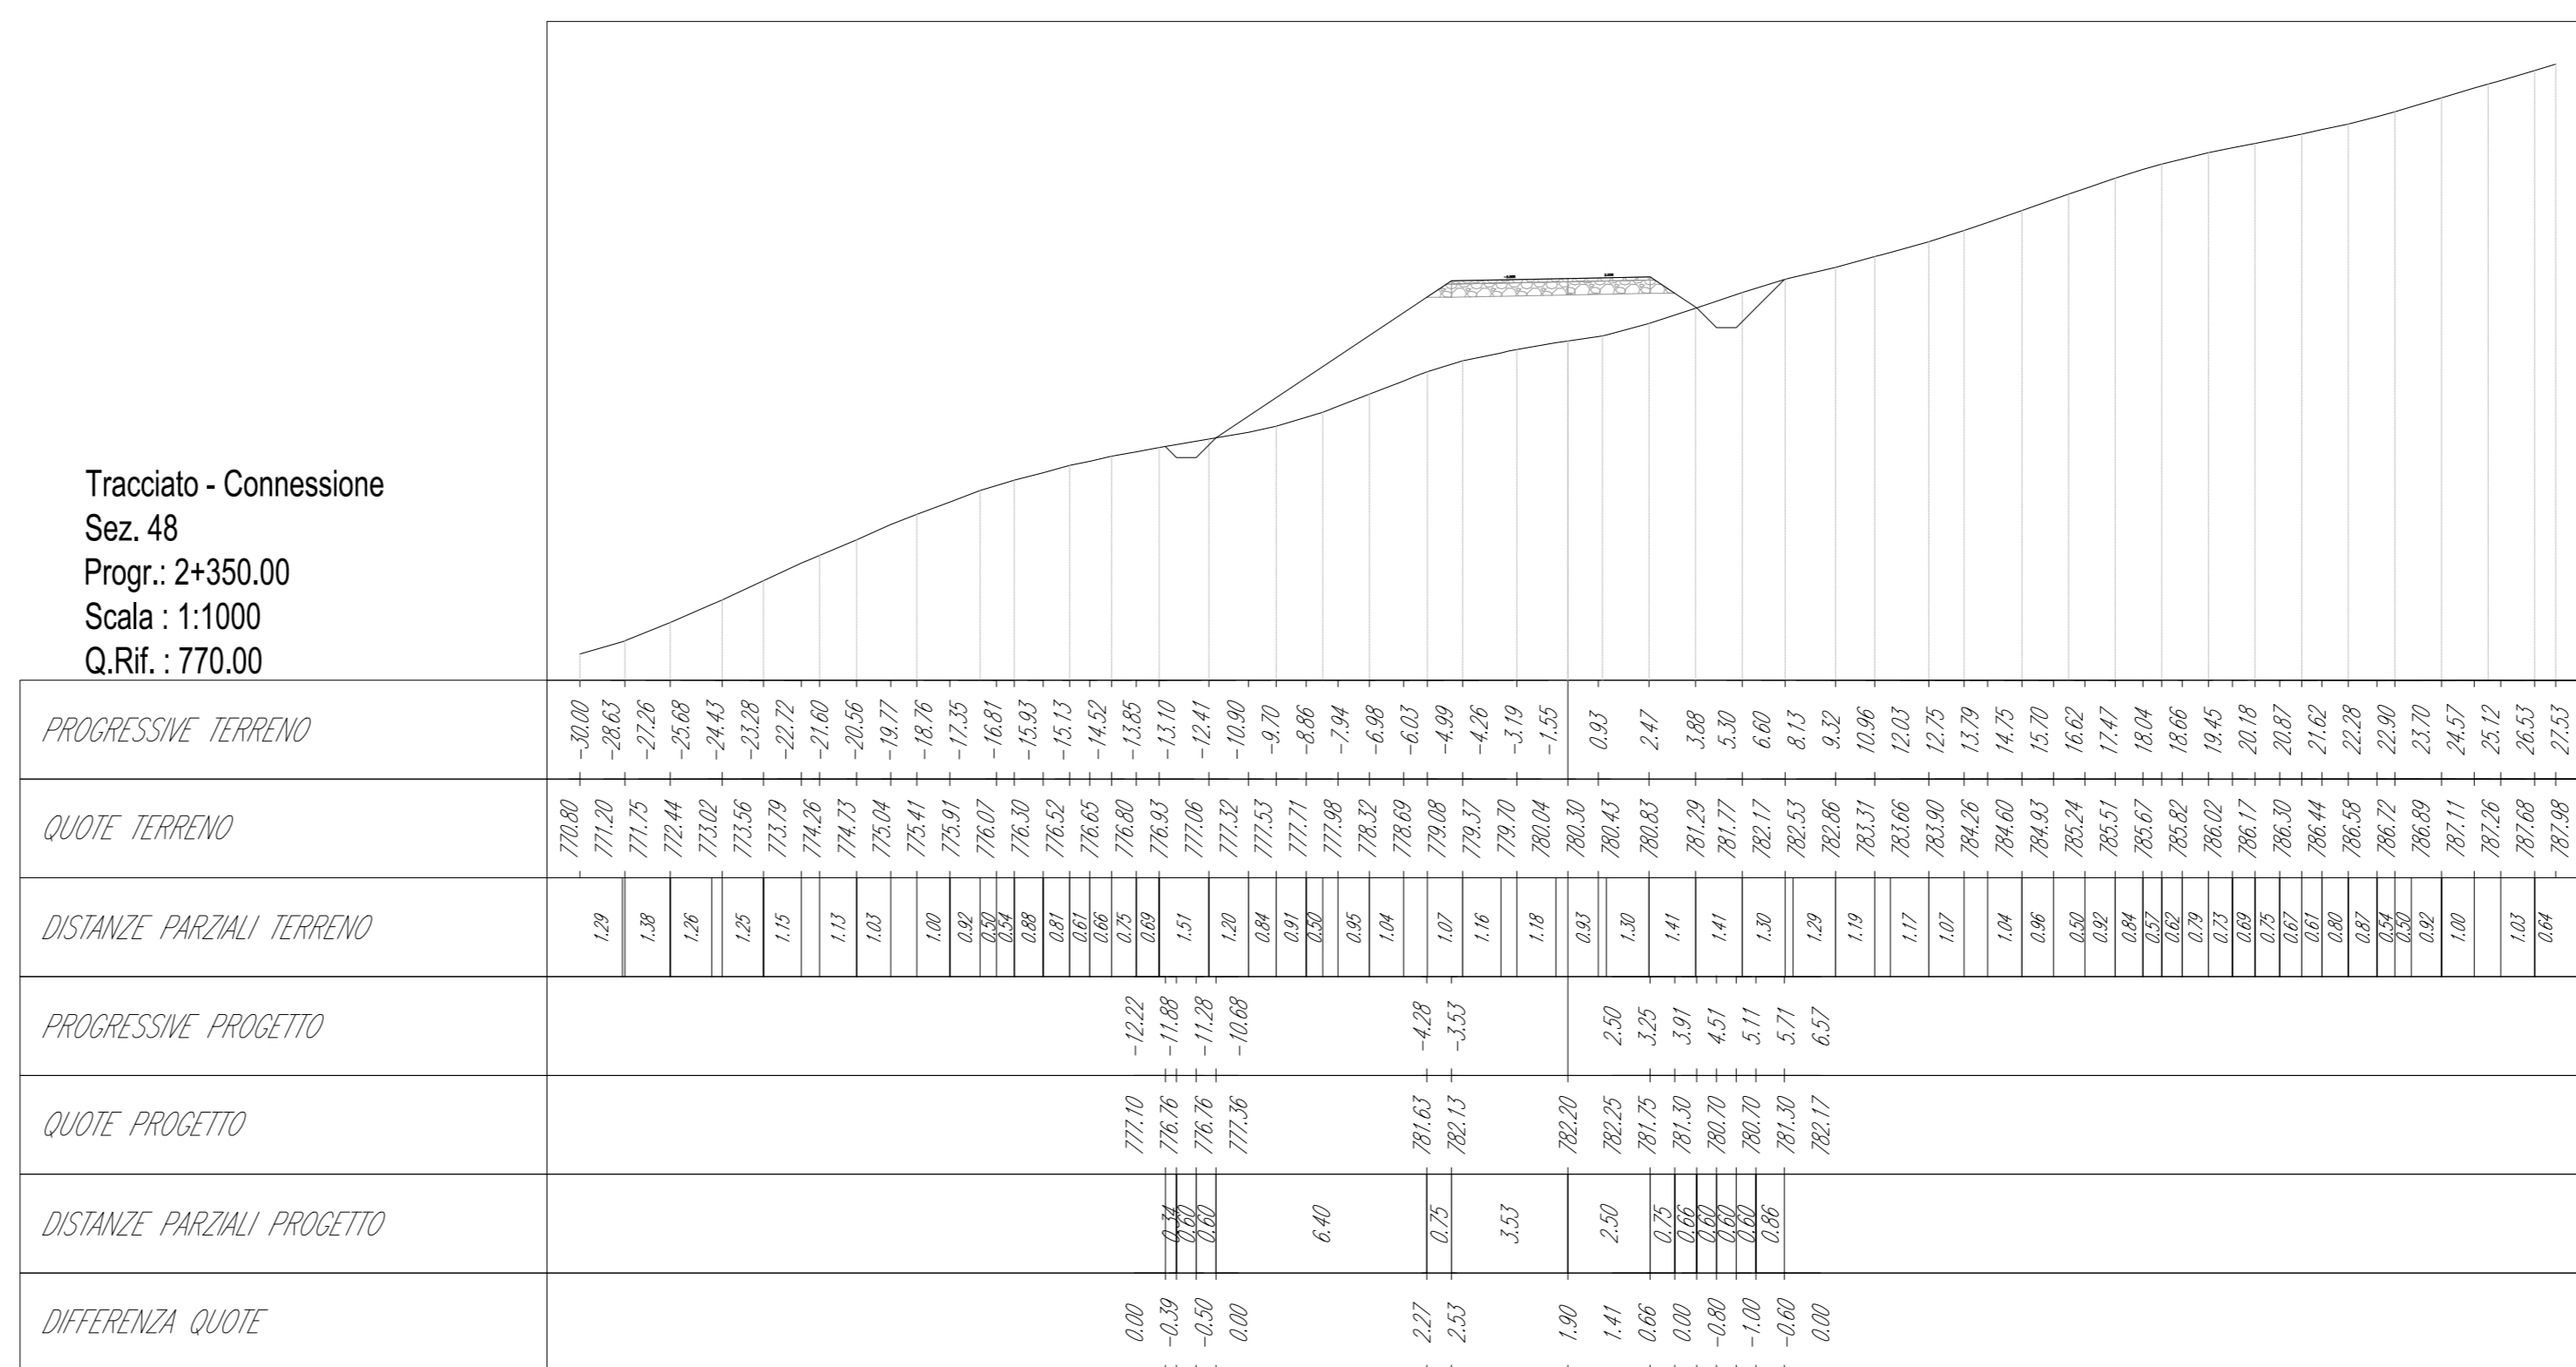

INTEGRALE RICOSTRUZIONE DELL' IMPIANTO  
EOLICO VRG-040

Oggetto: 040-30 - Sezioni trasversali strade interne


Proponente: **VRG Wind 040 S.r.l.**  
Via Algardi n.4, Milano (MI)

Progettista: **Stantec S.p.A.**  
Centro Direzionale Milano 2 Palazzo Canova -20090 Segrate (Milano)  
Tel: +39 02 94757240  
www.stantec.com

00	PRIMA EMISSIONE	A. FILIBERTI	G. ALFANO	P. POLINELLI	25/11/2022
Revisione	Descrizione	Redatto	Controllato	Approvato	Data
	Fase di progetto: Definitivo	Pagina: 35/80	Formato Elaborato: A0	Scala: 1 : 200	




Tracciato - Connessione  
 Sez. 52  
 Progr.: 2+550.00  
 Scala: 1:1000  
 Q.Ref.: 780.00

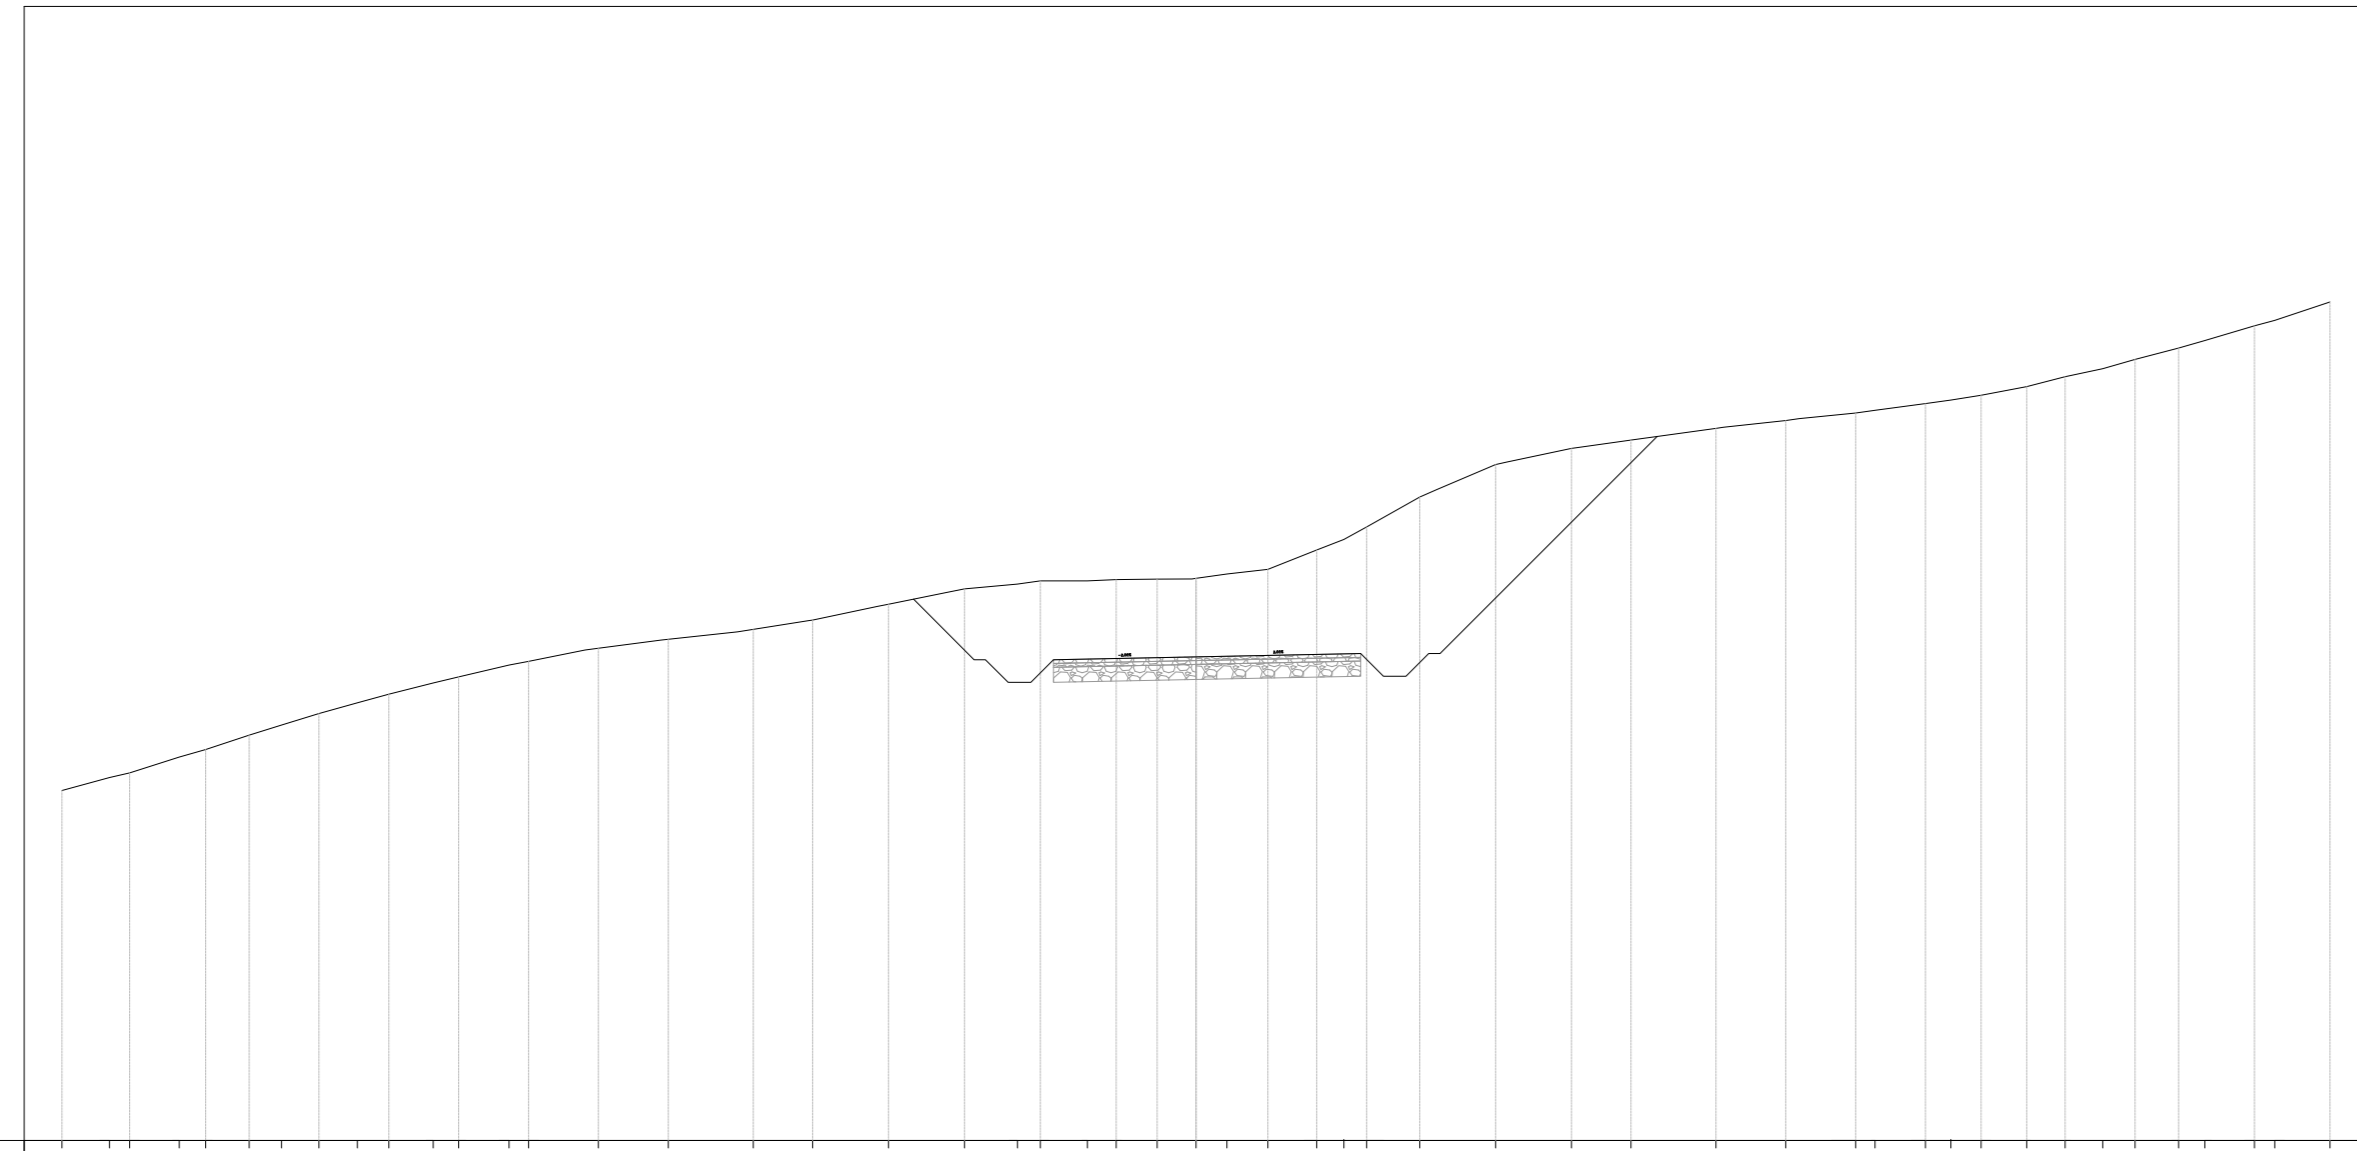



Tracciato - Connessione  
 Sez. 50  
 Progr.: 2+450.00  
 Scala: 1:1000  
 Q.Ref.: 770.00

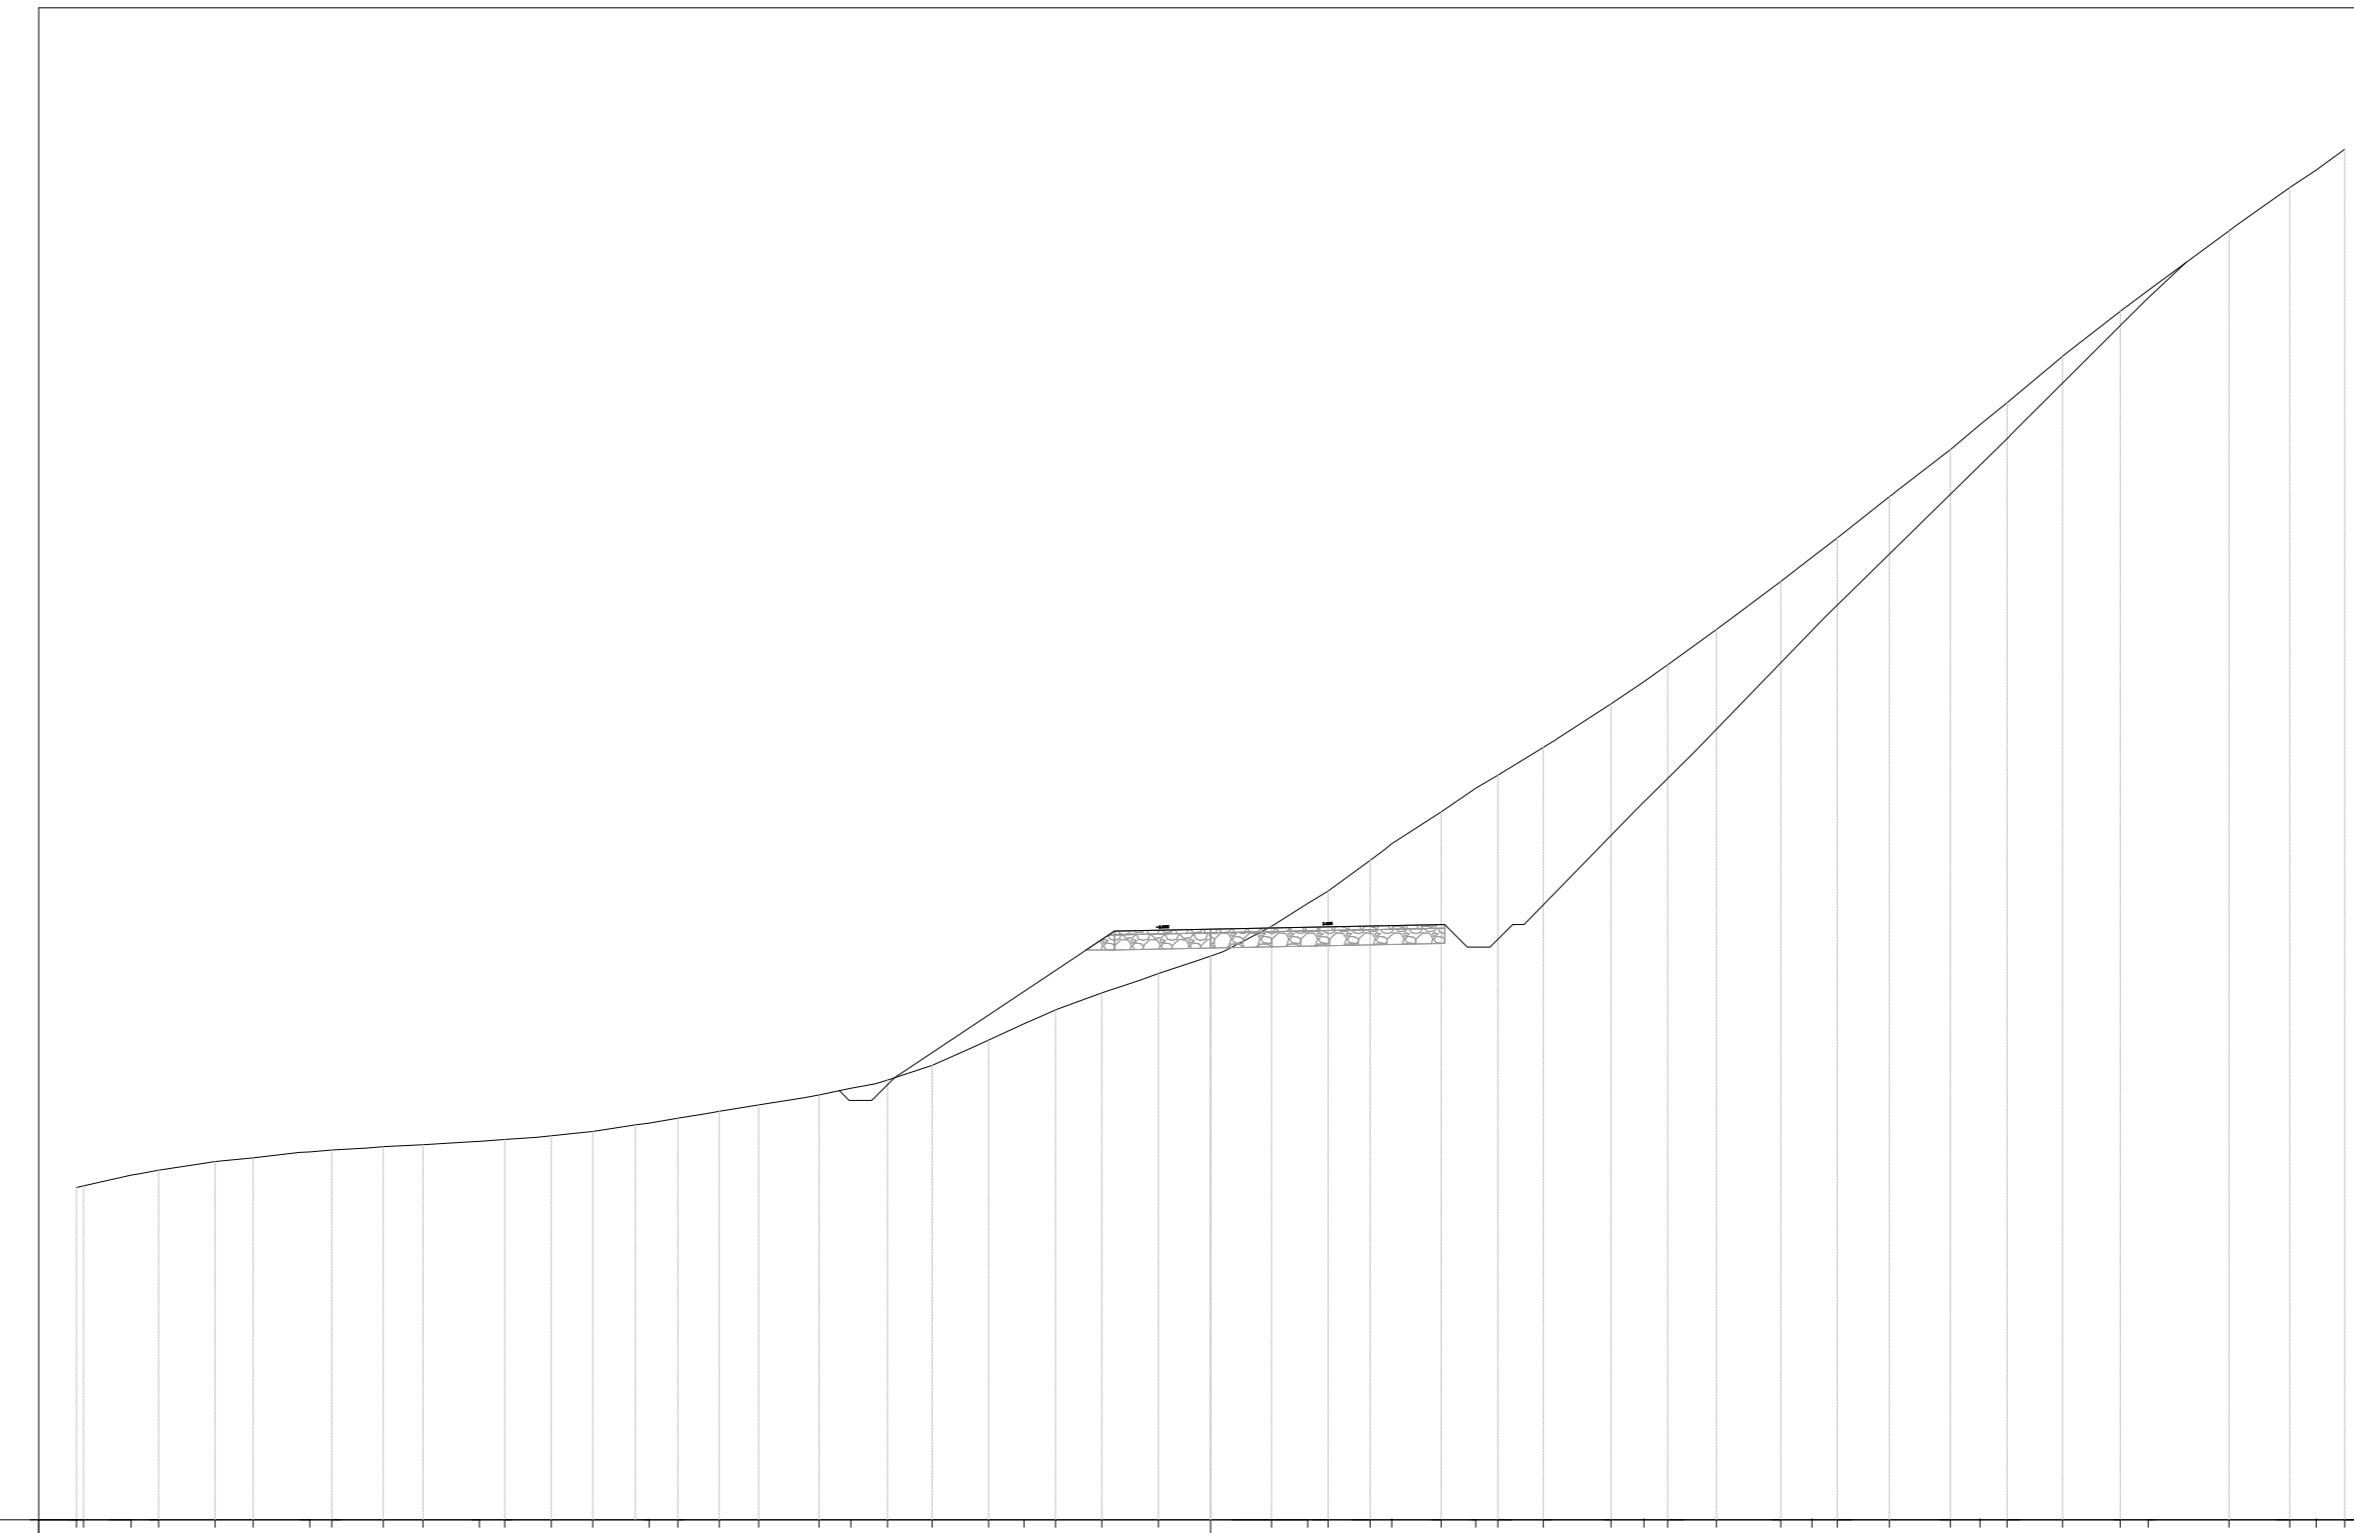



Tracciato - Connessione  
 Sez. 49  
 Progr.: 2+400.00  
 Scala: 1:1000  
 Q.Ref.: 770.00

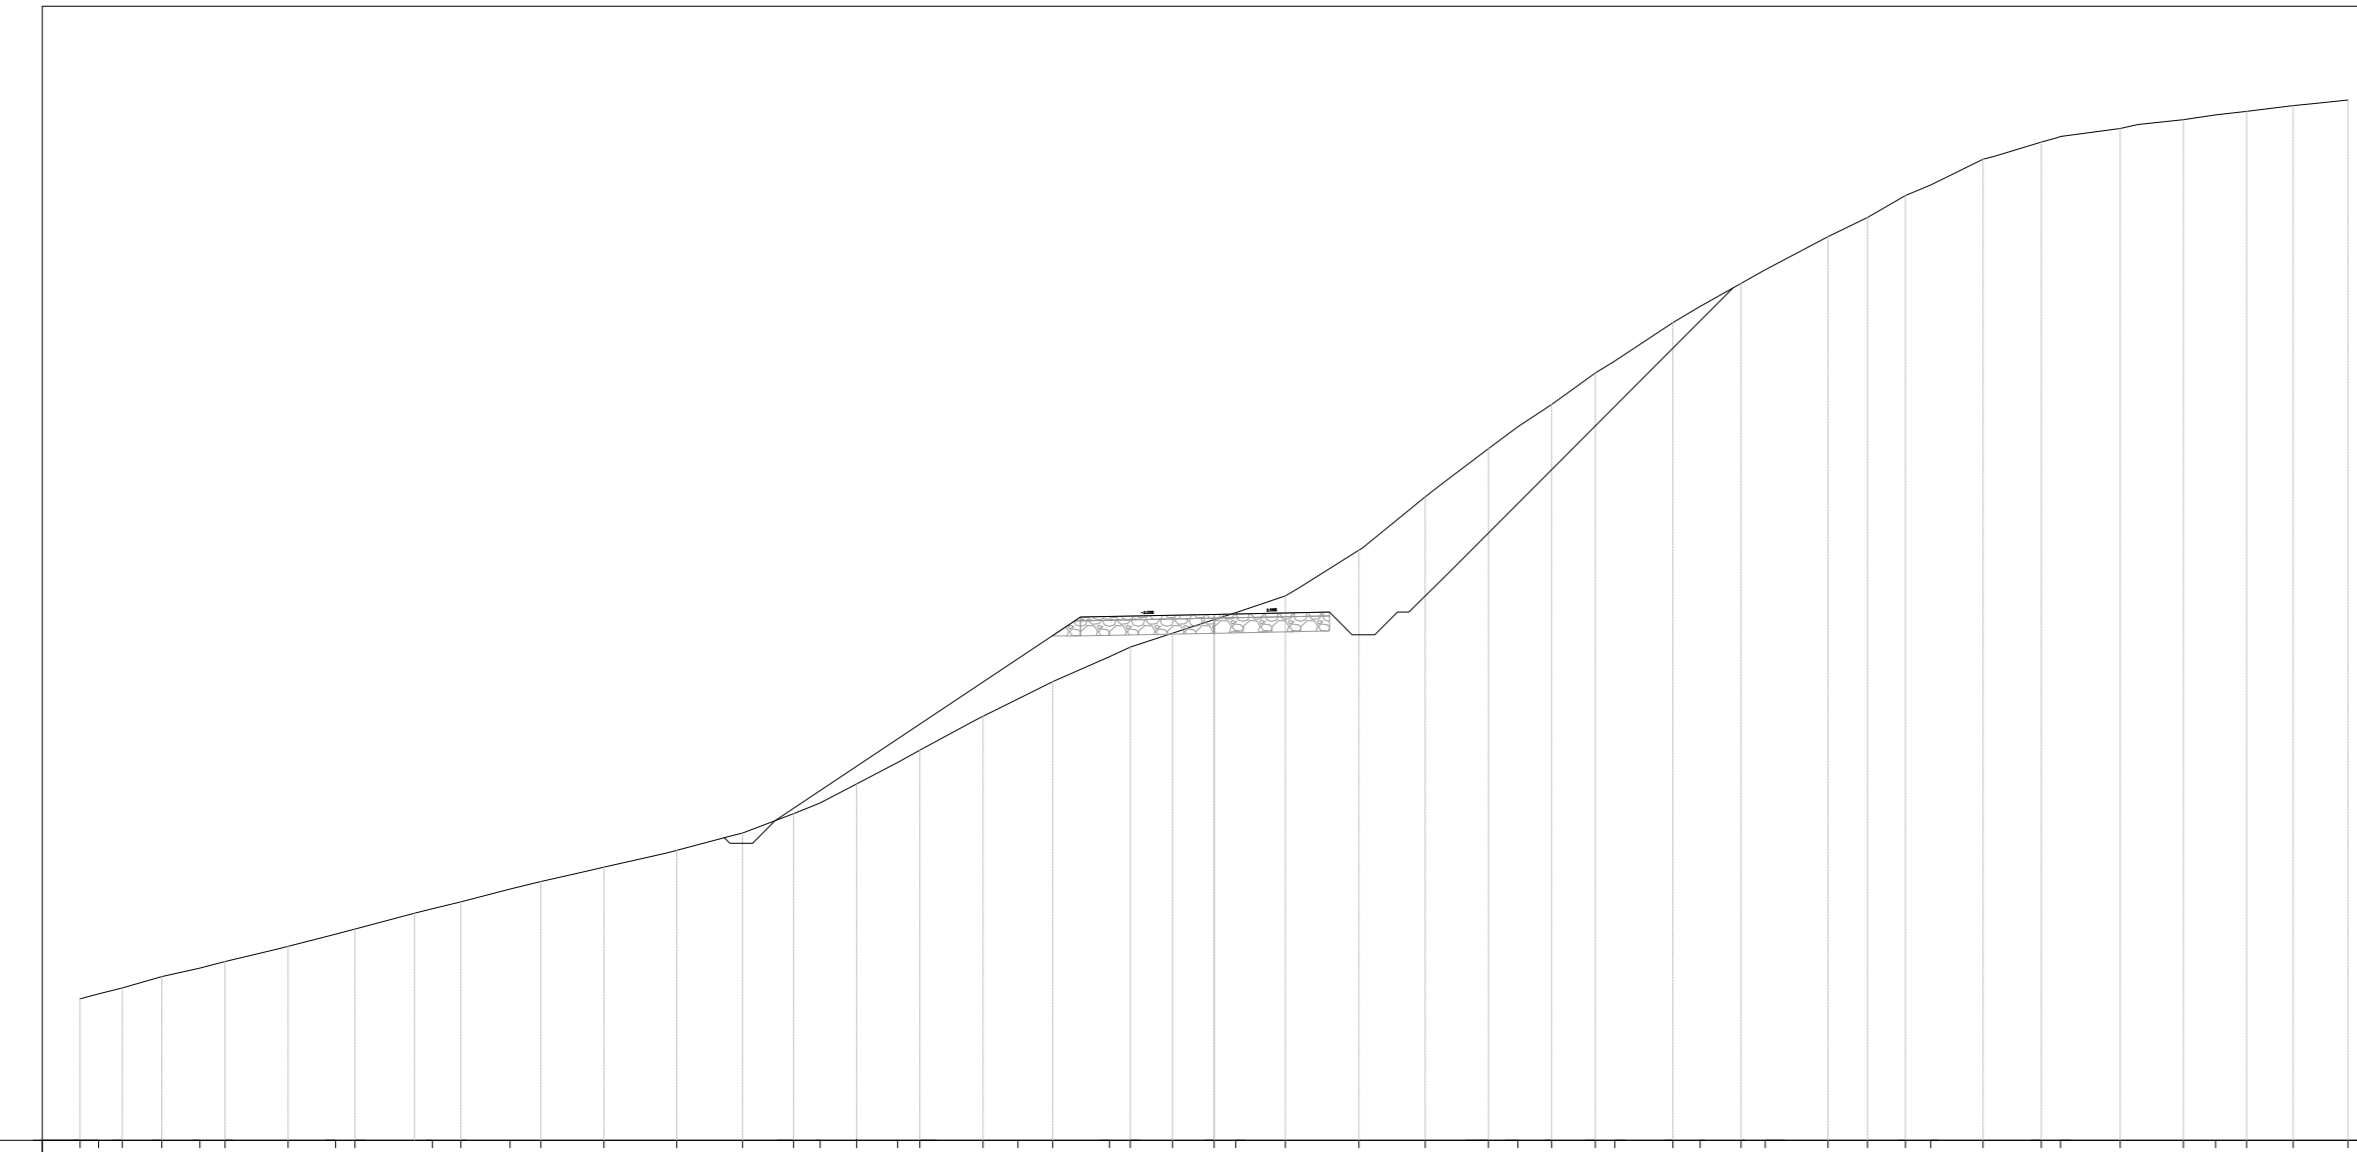


Tracciato - Connessione  
 Sez. 51  
 Progr.: 2+500.00  
 Scala: 1:1000  
 Q.Ref.: 770.00

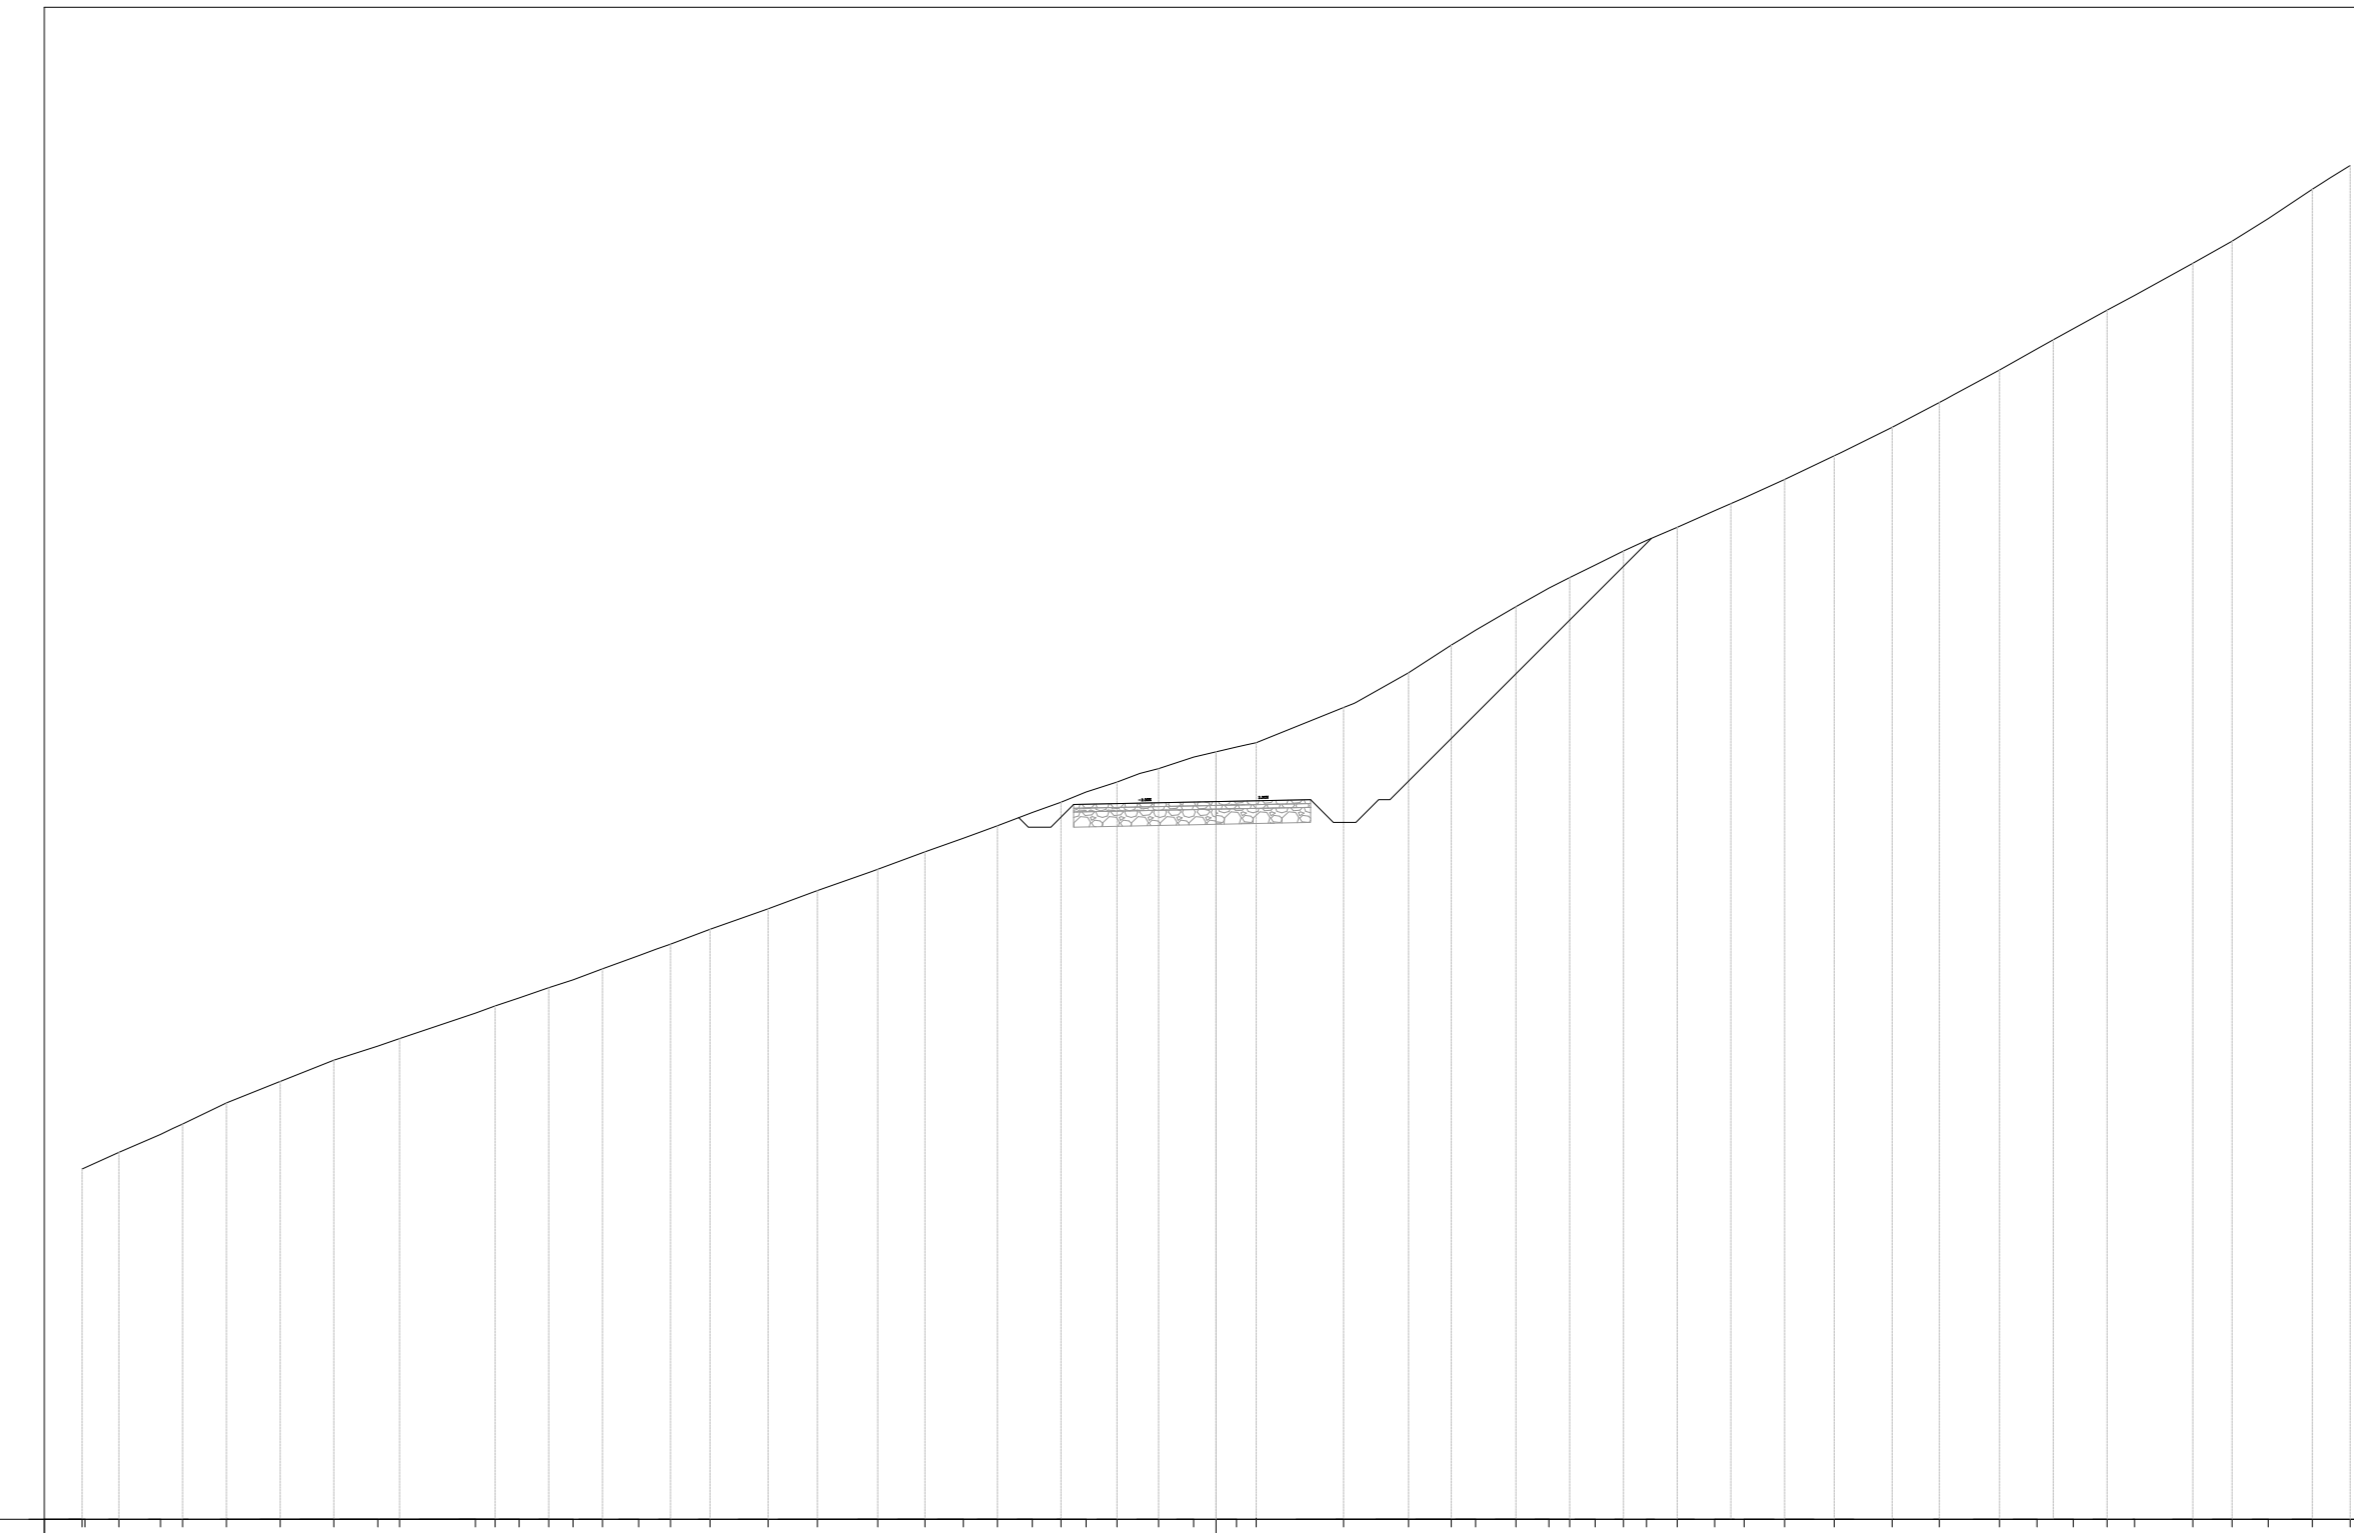


INTEGRALE RICOSTRUZIONE DELL' IMPIANTO EOLICO VRG-040

Oggetto: 040-30 - Sezioni trasversali strade interne

Proponente: VRGwind040



VRG Wind 040 S.r.l.  
 Via Algardi n.4, Milano (MI)

Stantec S.p.A.  
 Centro Direzionale Milano 2 Palazzo Canova -20090 Segrate (Milano)  
 tel: +39 02 94757240  
 www.stantec.com


00	PRIMA EMISSIONE	A. FILIBERTI	G. ALFANO	P. POLINELLI	25/11/2022
Revisione	Descrizione	Redatto	Controllato	Approvato	Data
Fase di progetto: Definitivo		Pagina: 36/80		Formato Elaborato: A0	Scala: 1 : 200









Tracciato CF04 - CF05  
Sez. 7  
Progr.: 0+300.00  
Scala: 1:200  
Q.Ref.: 650.00

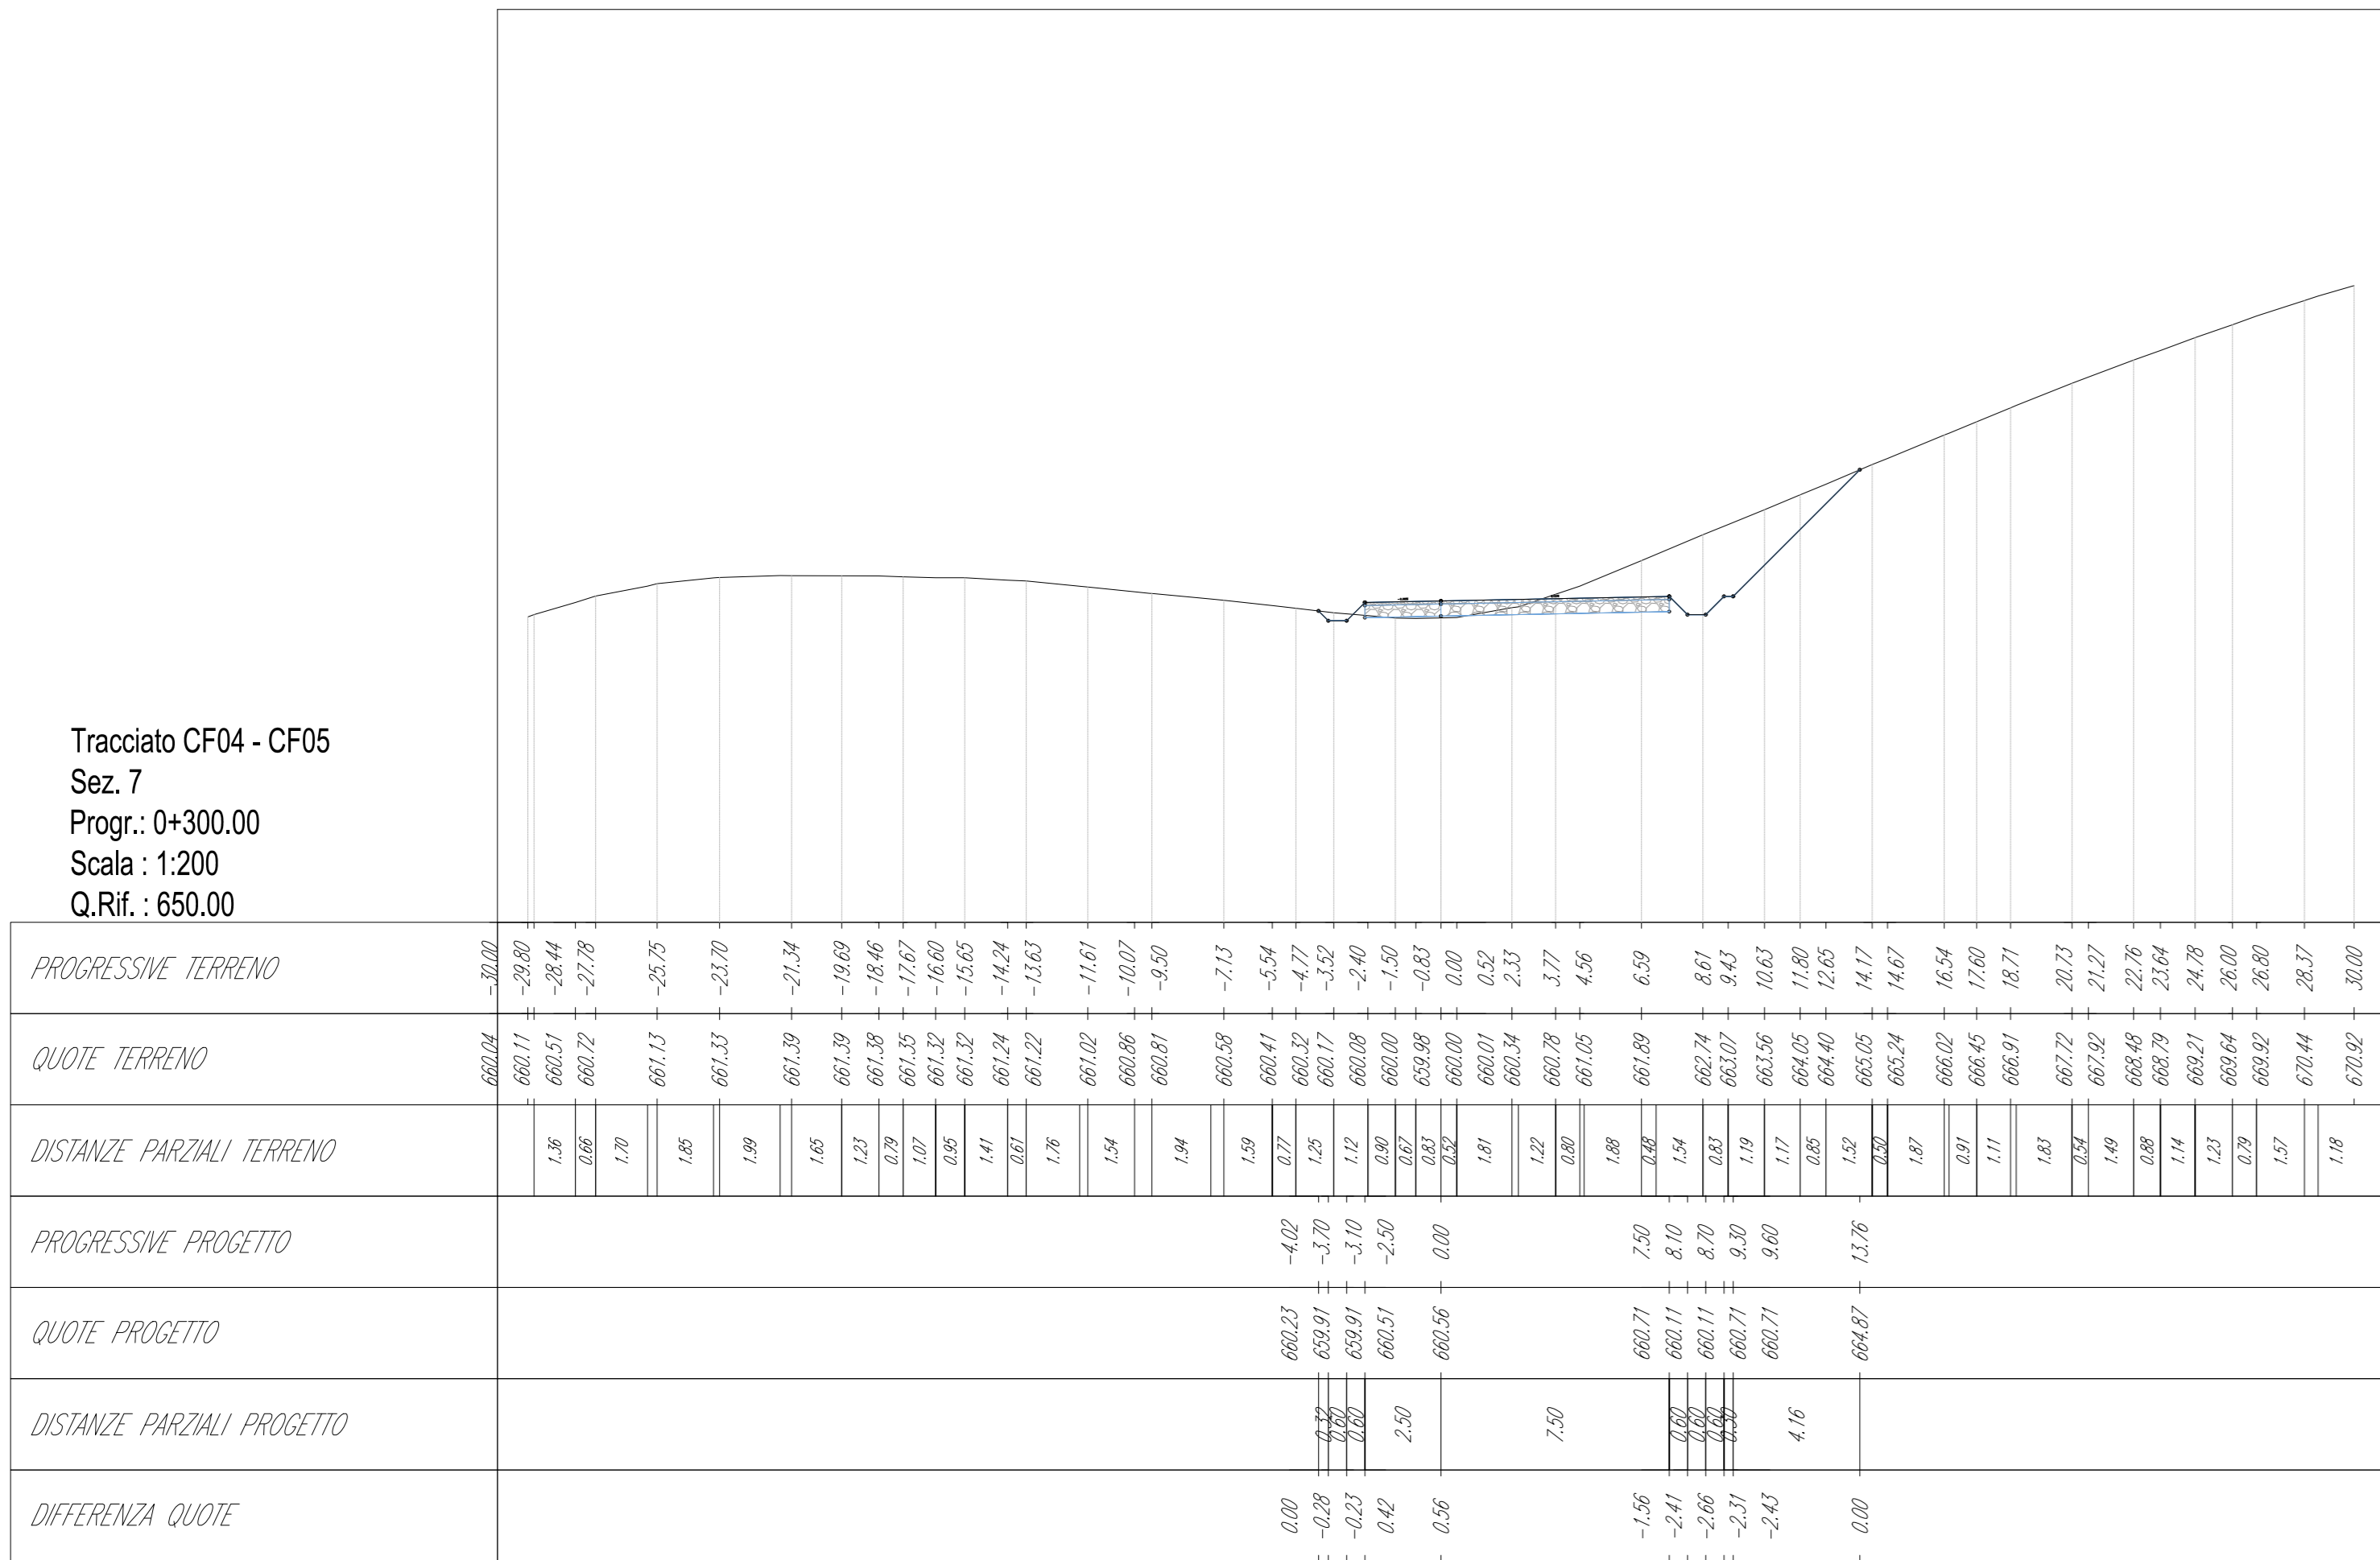


Tracciato CF04 - CF05  
Sez. 10  
Progr.: 0+450.00  
Scala: 1:200  
Q.Ref.: 640.00

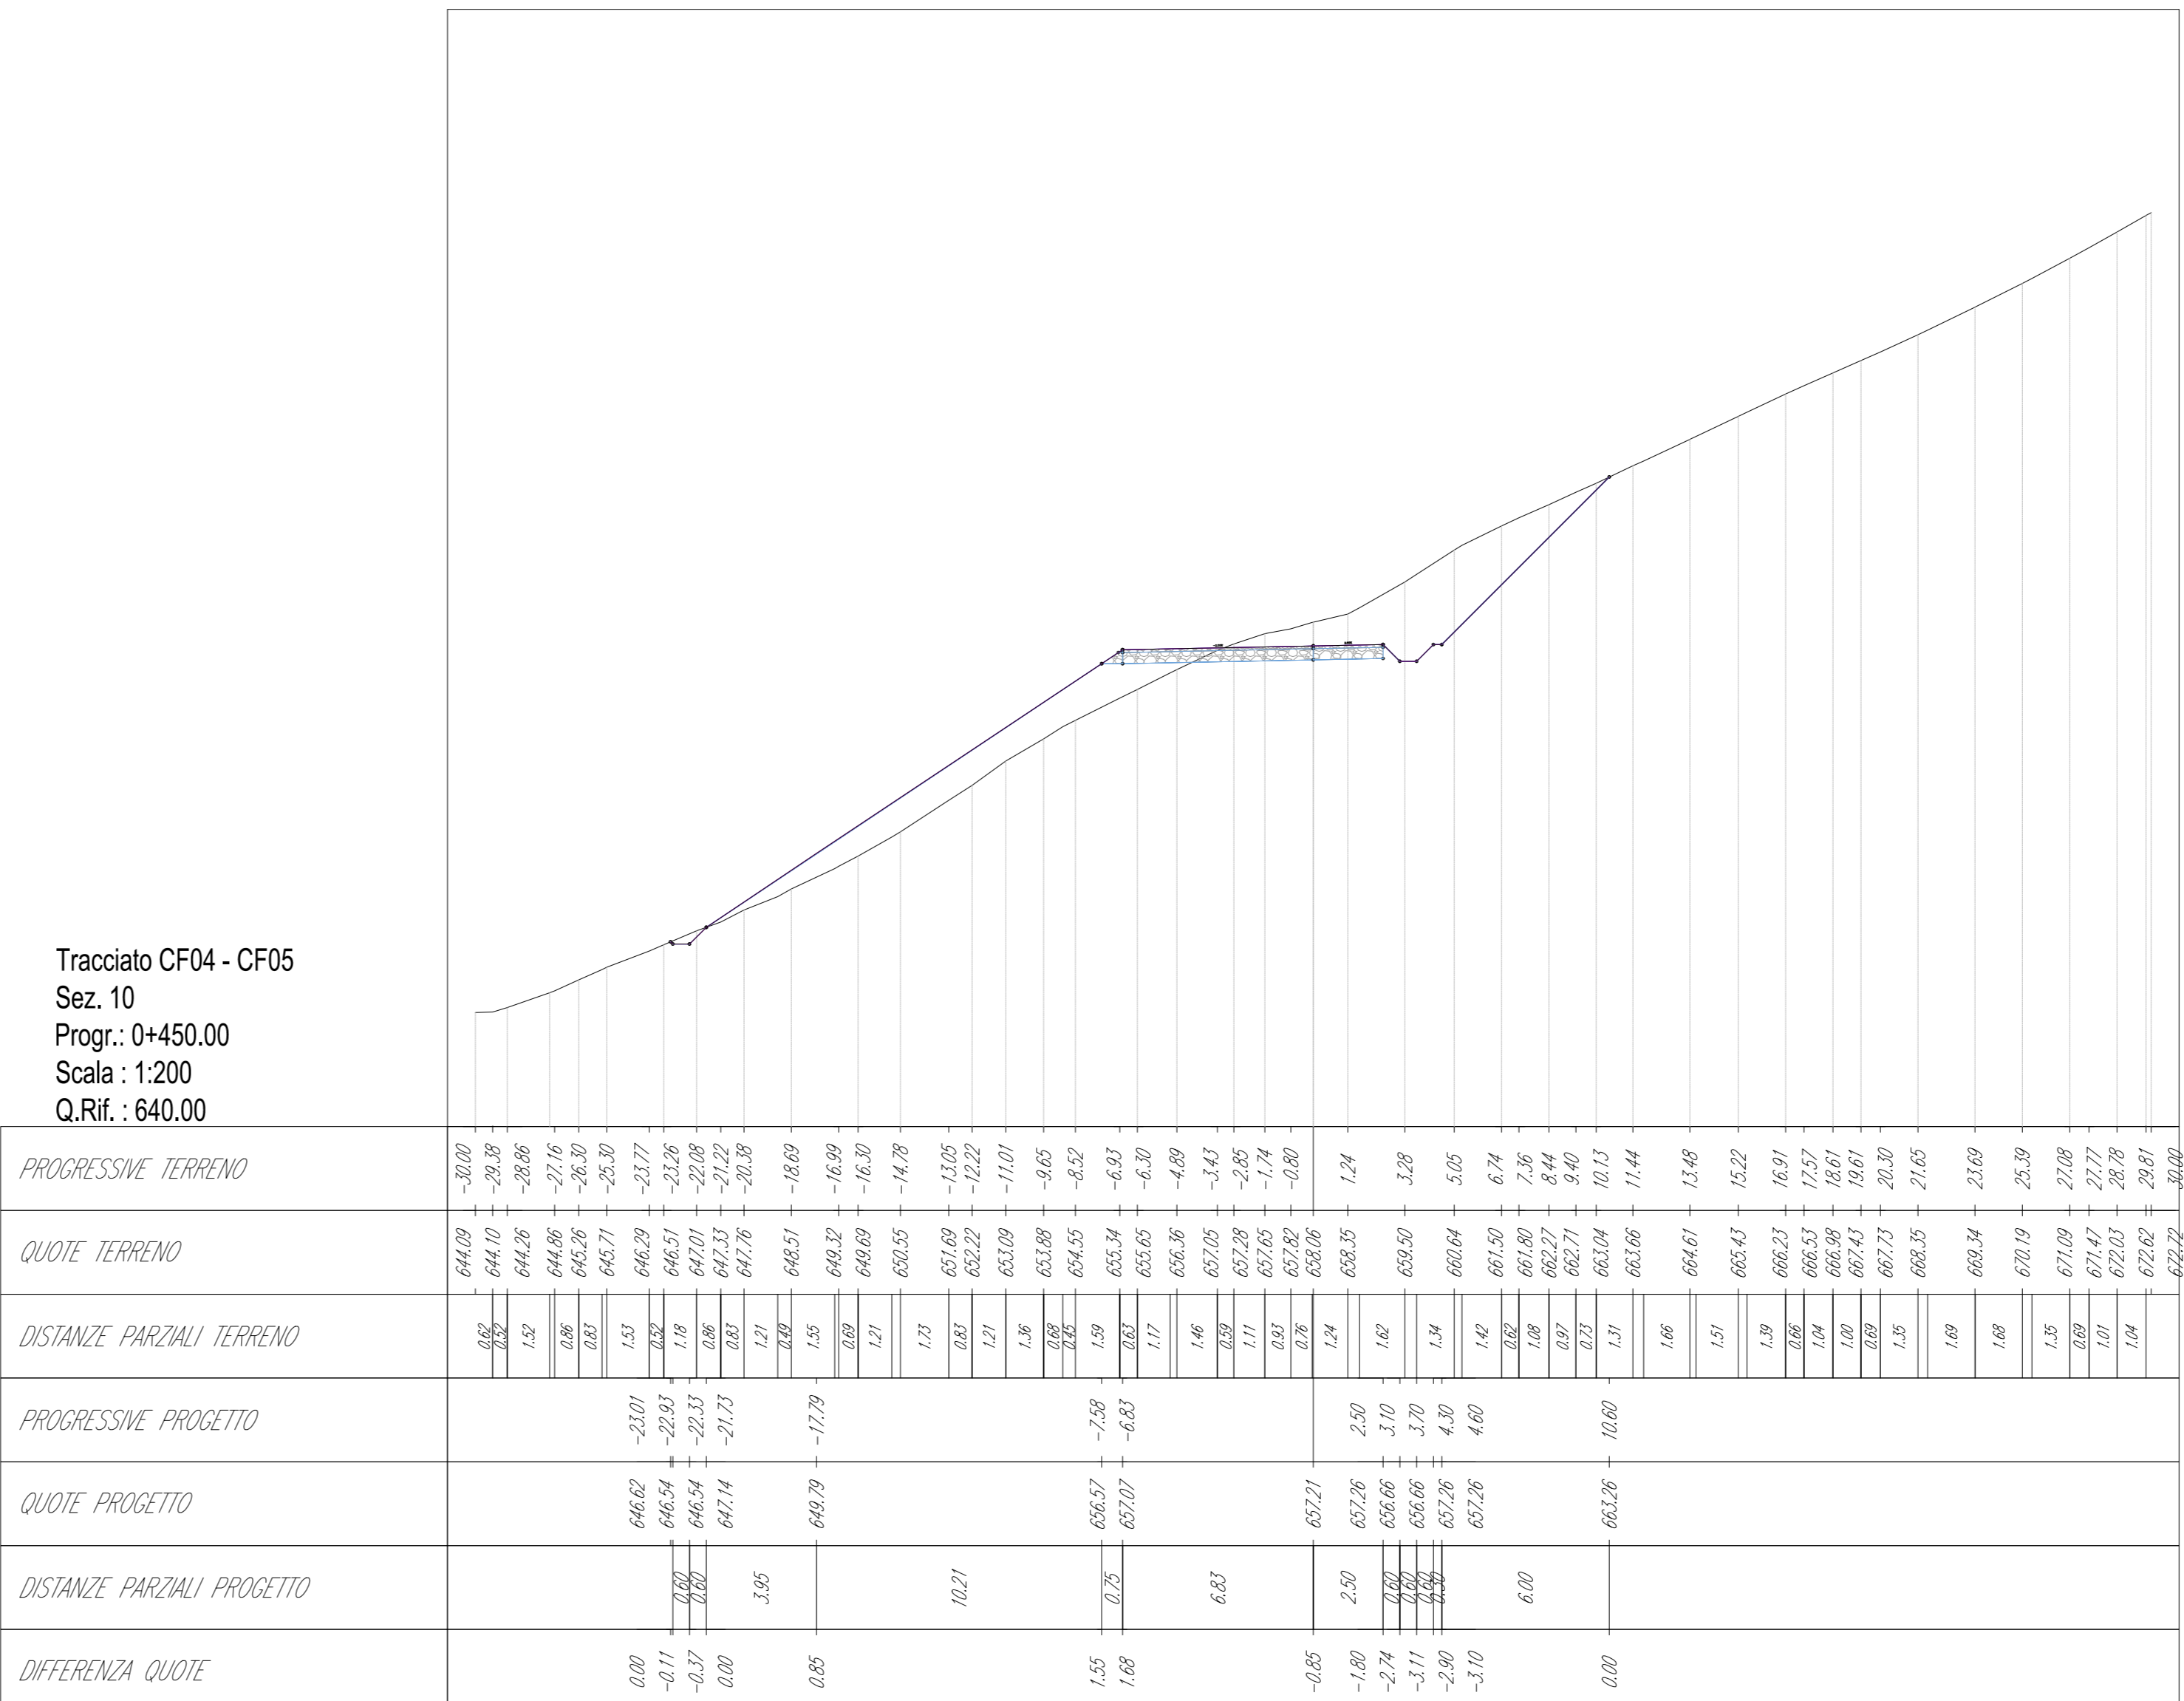

Tracciato CF04 - CF05  
Sez. 8  
Progr.: 0+350.00  
Scala: 1:200  
Q.Ref.: 650.00

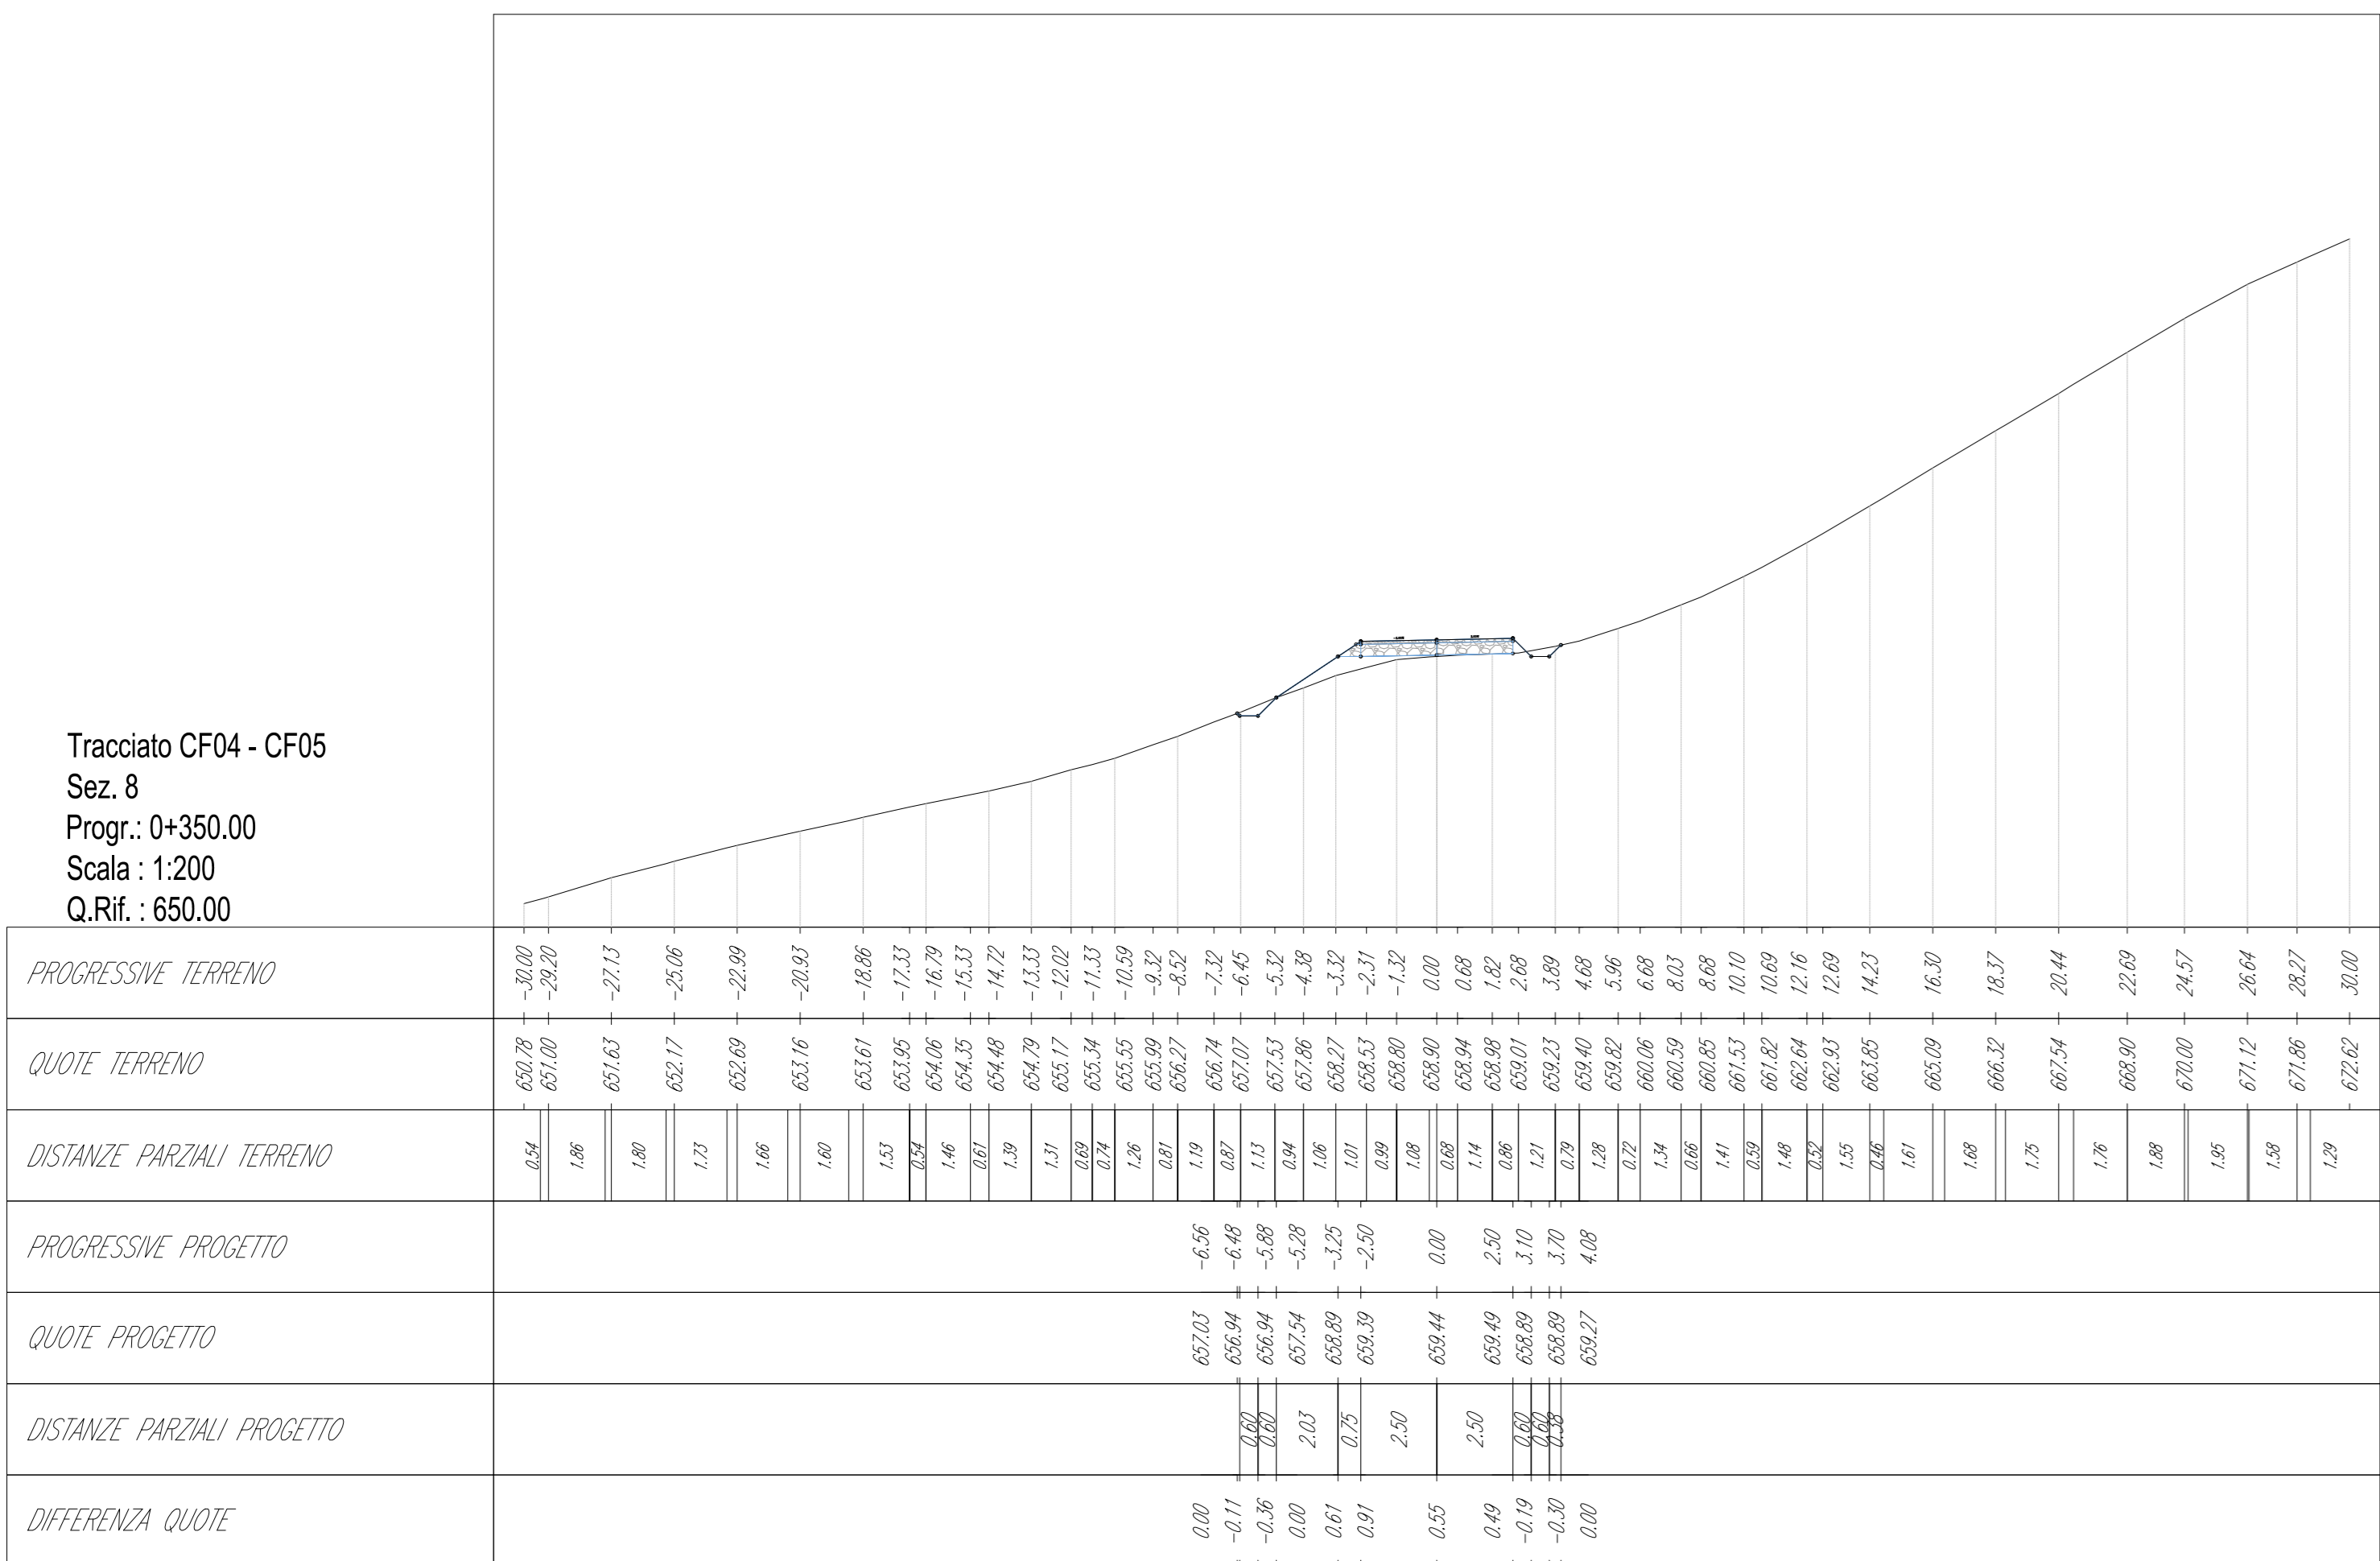

Tracciato CF04 - CF05  
Sez. 11  
Progr.: 0+500.00  
Scala: 1:200  
Q.Ref.: 630.00

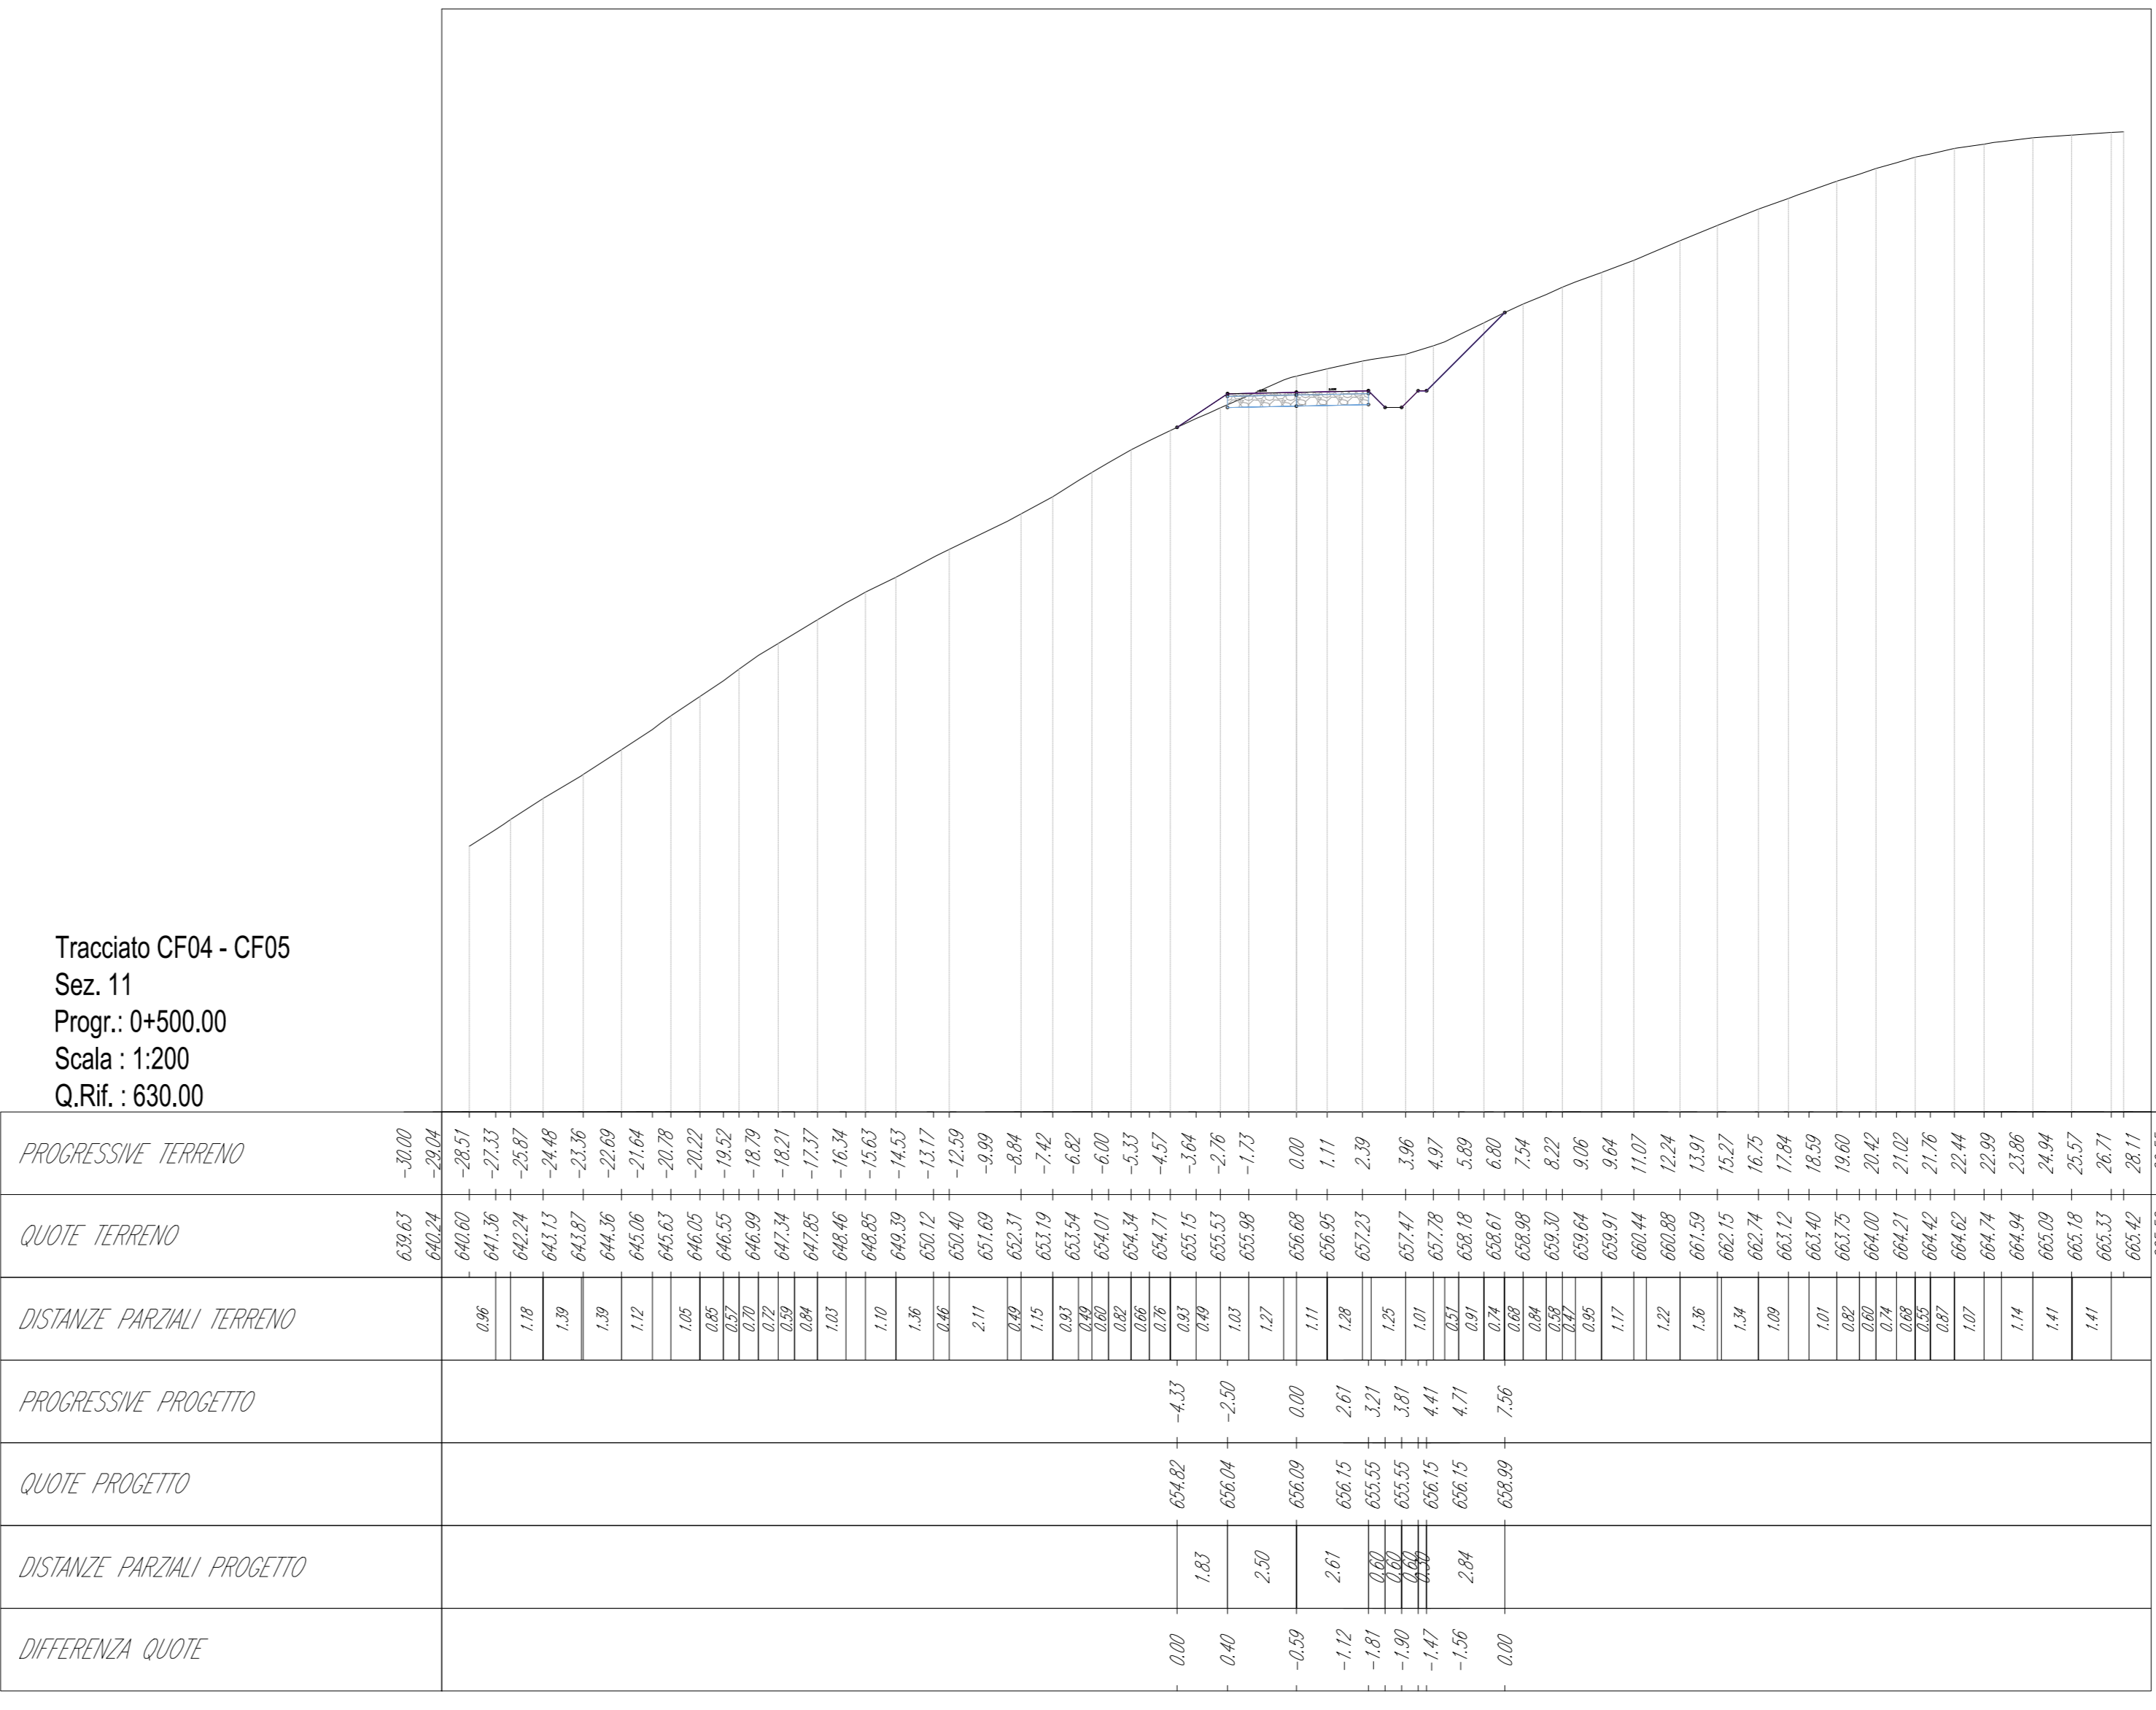

**INTEGRALE RICOSTRUZIONE DELL' IMPIANTO EOLICO VRG-040**

Oggetto: **040-30 - Sezioni trasversali strade interne**


<p>Proponente:</p> <p style="text-align: center;"><b>VRG Wind 040 S.r.l.</b></p> <p style="font-size: small;">Via Algardi n.4 Milano (MI)</p>	<p>Progettista:</p> <p style="text-align: center;"><b>Stantec</b></p> <p style="font-size: small;"><b>Stantec S.p.A.</b> Centro Direzionale Milano 2 Palazzo Canova -20090 Segrate (Milano) Tel: +39 02 94757240 www.stantec.com</p>
---	--

00	PRIMA EMISSIONE	A. FILIBERTI	G. ALFANO	P. POLINELLI	25/11/2022
Revisione	Descrizione	Redatto	Controllato	Approvato	Data


Fase di progetto: Definitivo      Pagina: 38/80      Formato Elaborato: A0      Scala: 1 : 200




Tracciato CF04 - CF05  
Sez. 9  
Progr.: 0+400.00  
Scala: 1:200  
Q.Ref.: 640.00

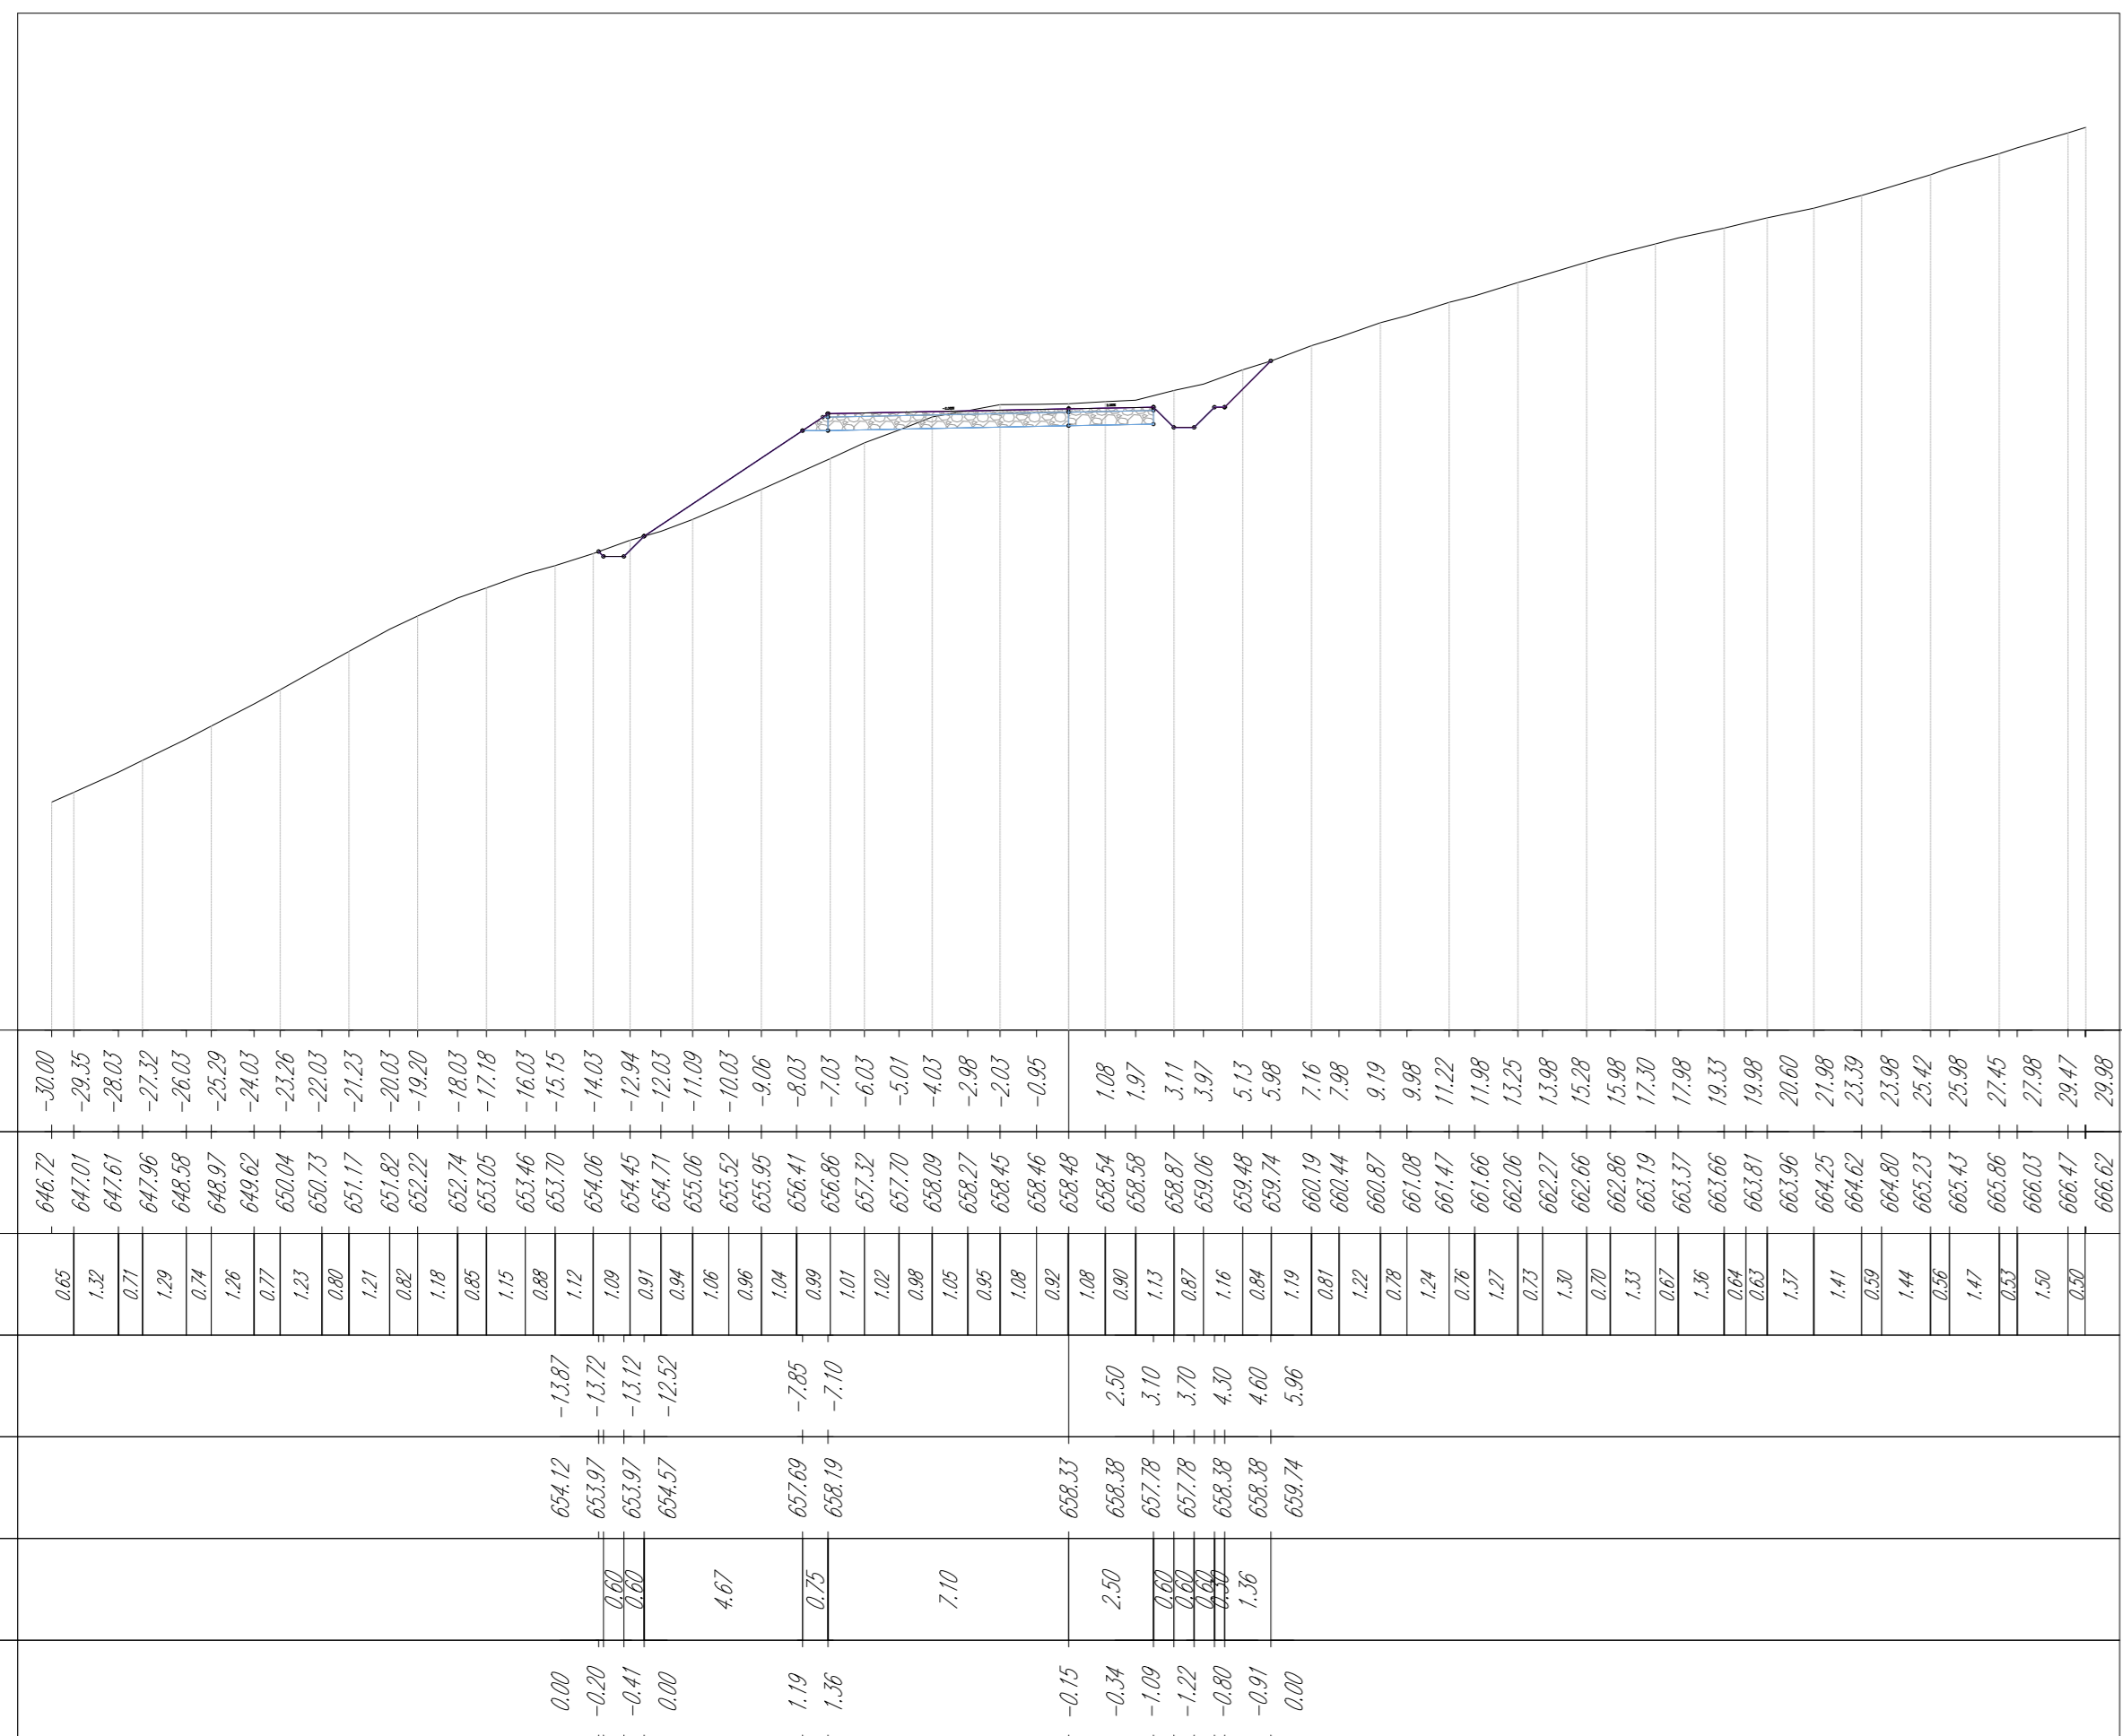


Tracciato CF04 - CF05  
Sez. 12  
Progr.: 0+550.00  
Scala: 1:200  
Q.Ref.: 640.00

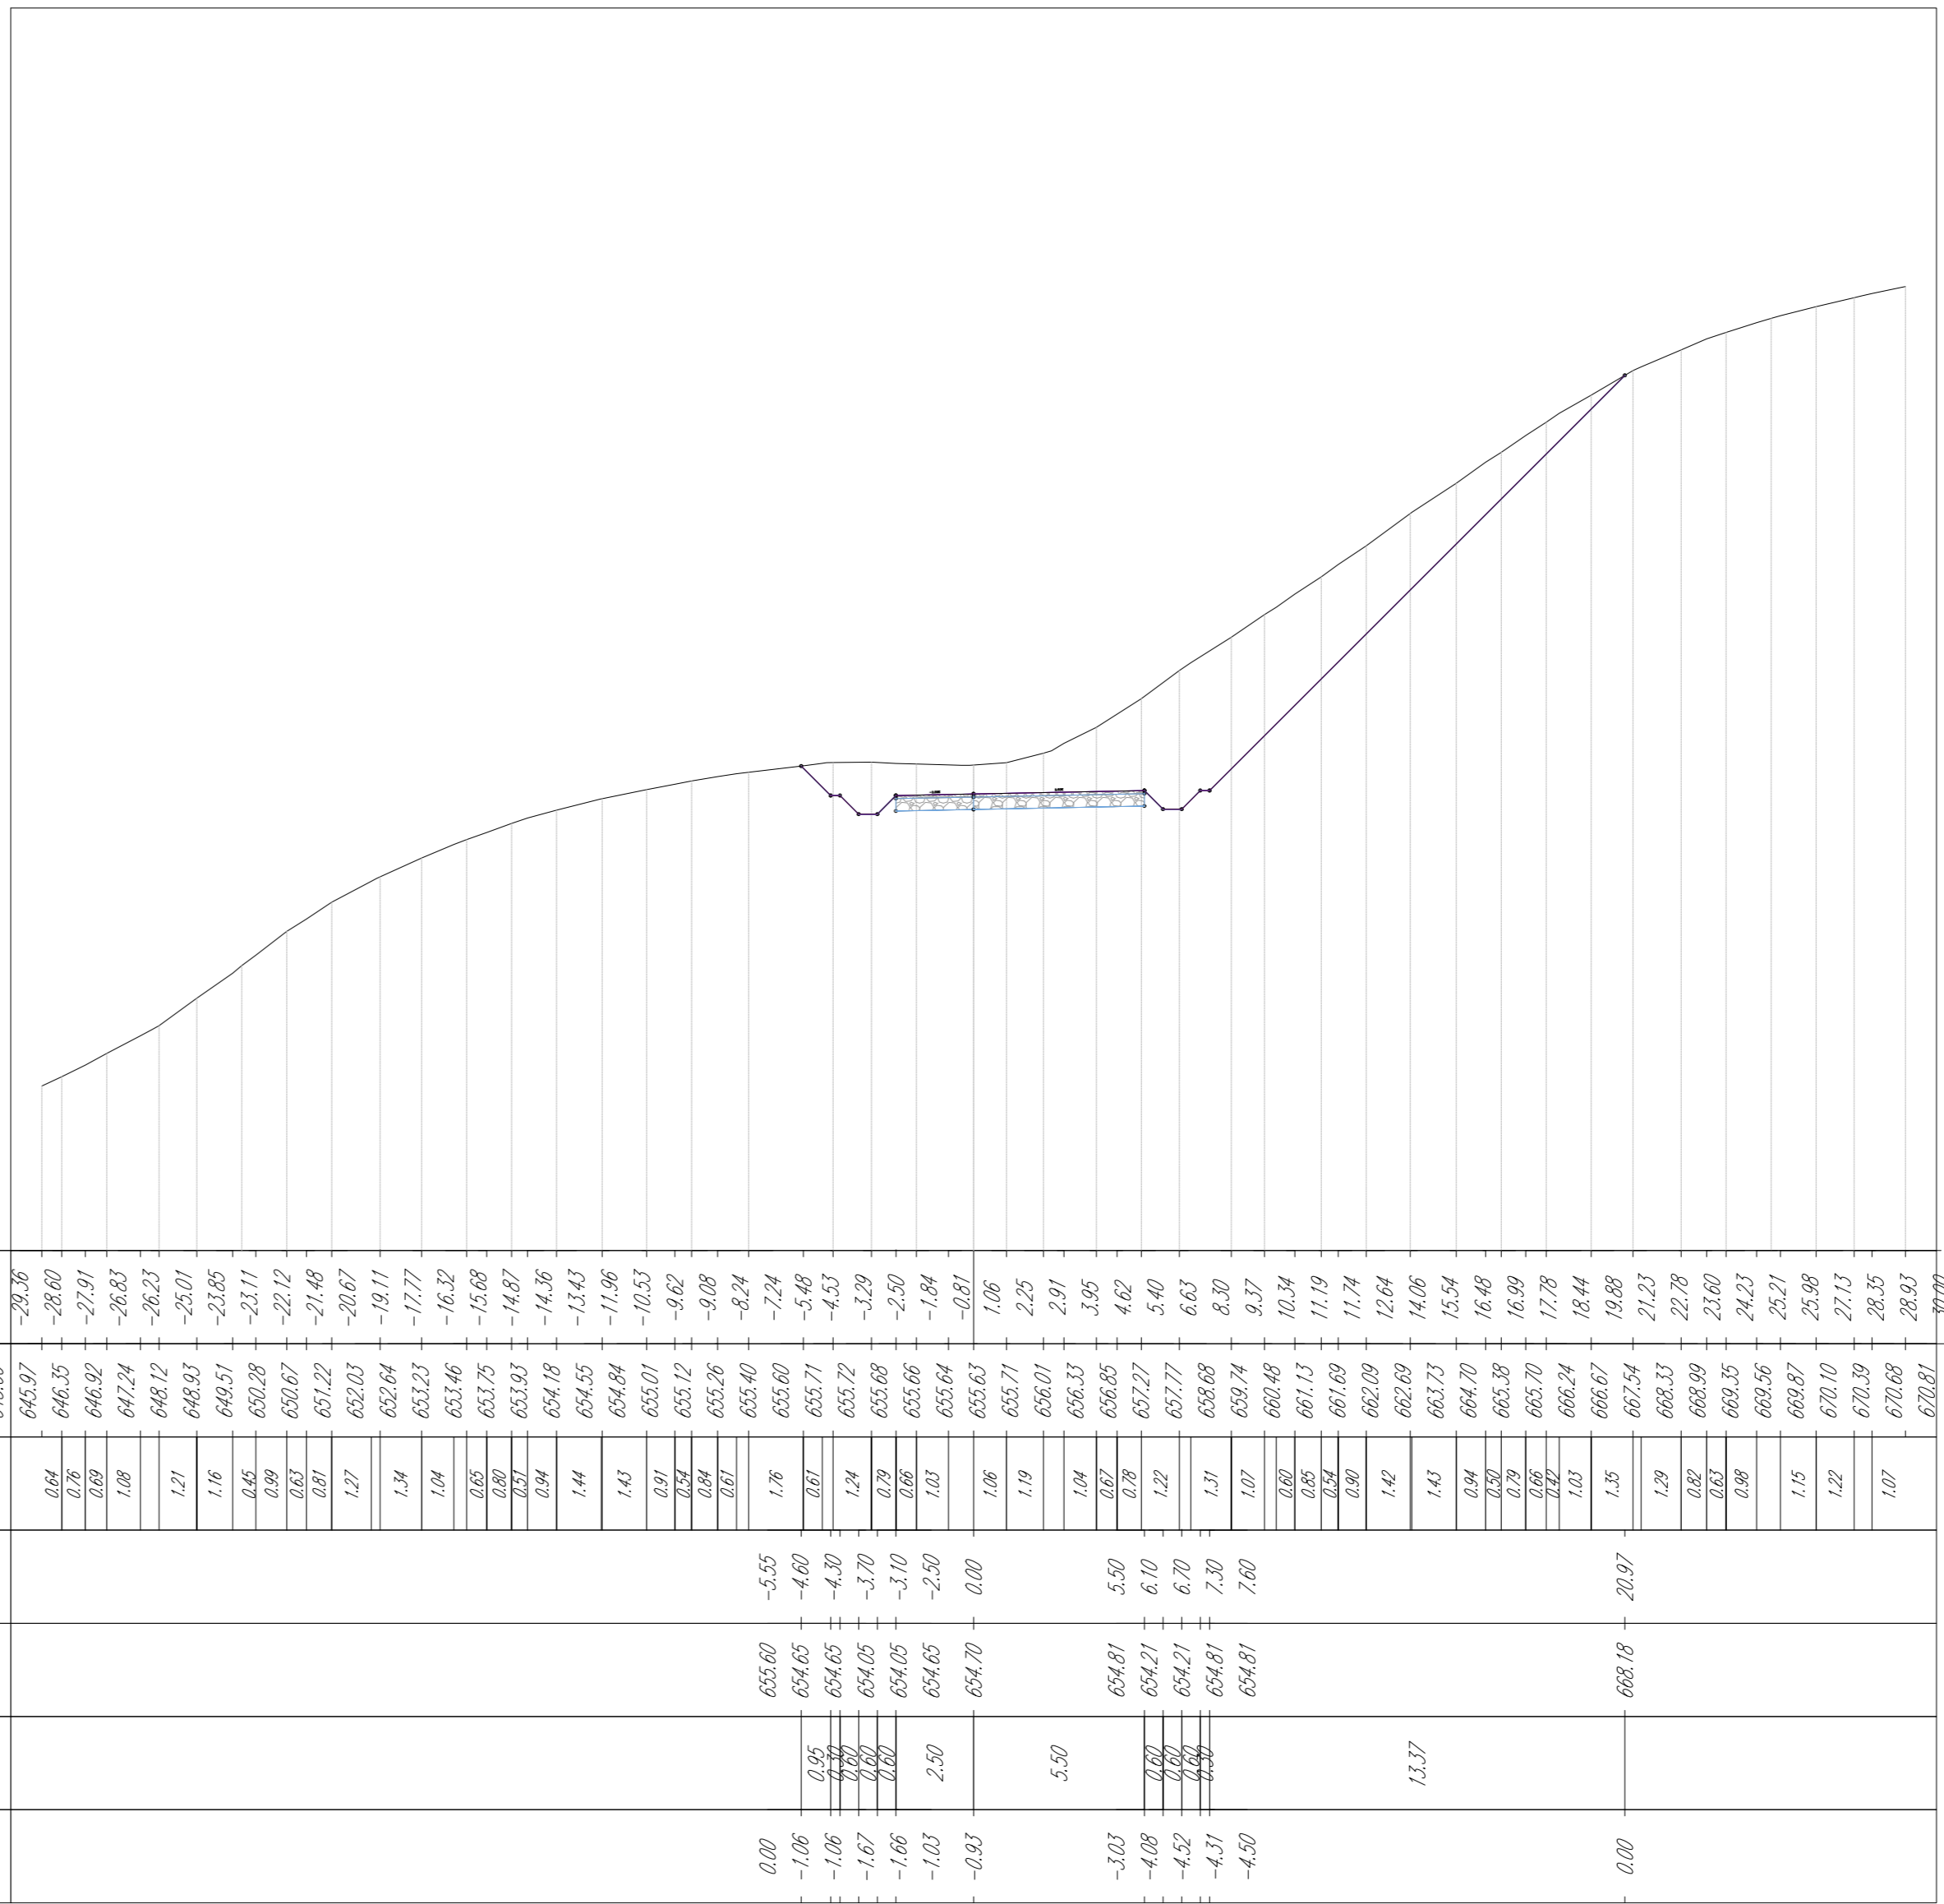

Tracciato CF04 - CF05  
Sez. 13  
Progr.: 0+600.00  
Scala: 1:200  
Q.Ref.: 640.00

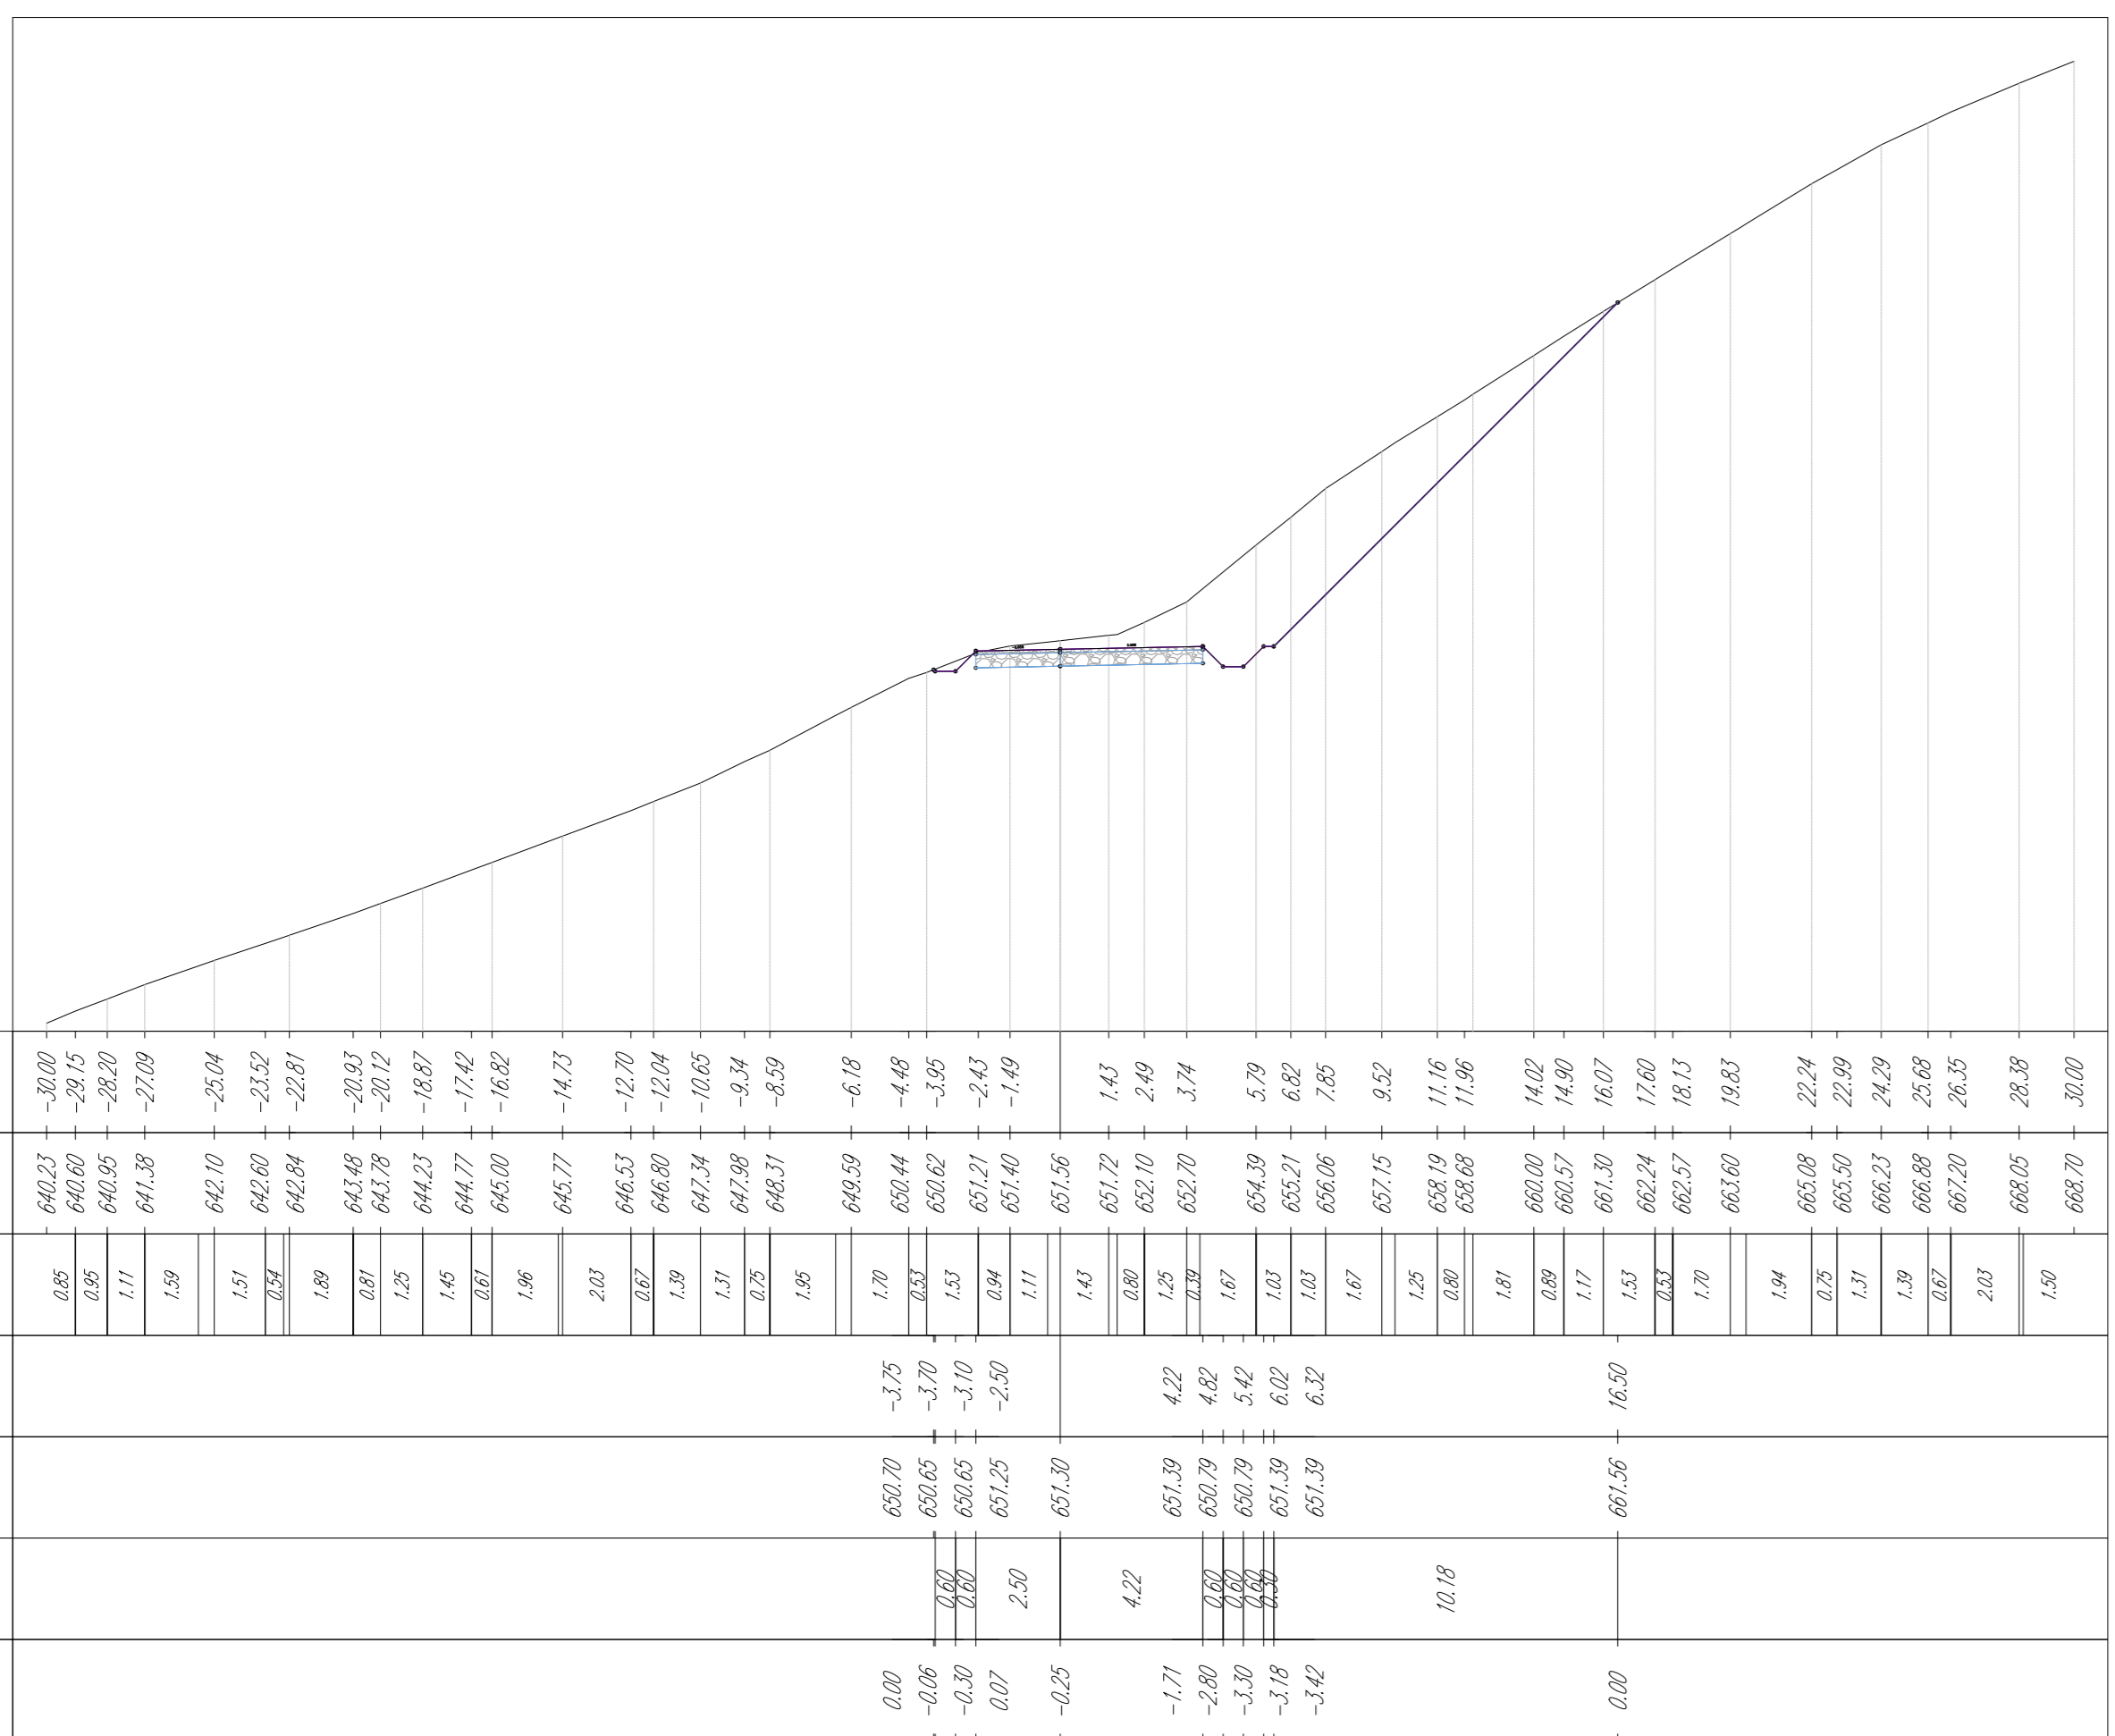

Tracciato CF04 - CF05  
Sez. 16  
Progr.: 0+750.00  
Scala: 1:200  
Q.Ref.: 620.00

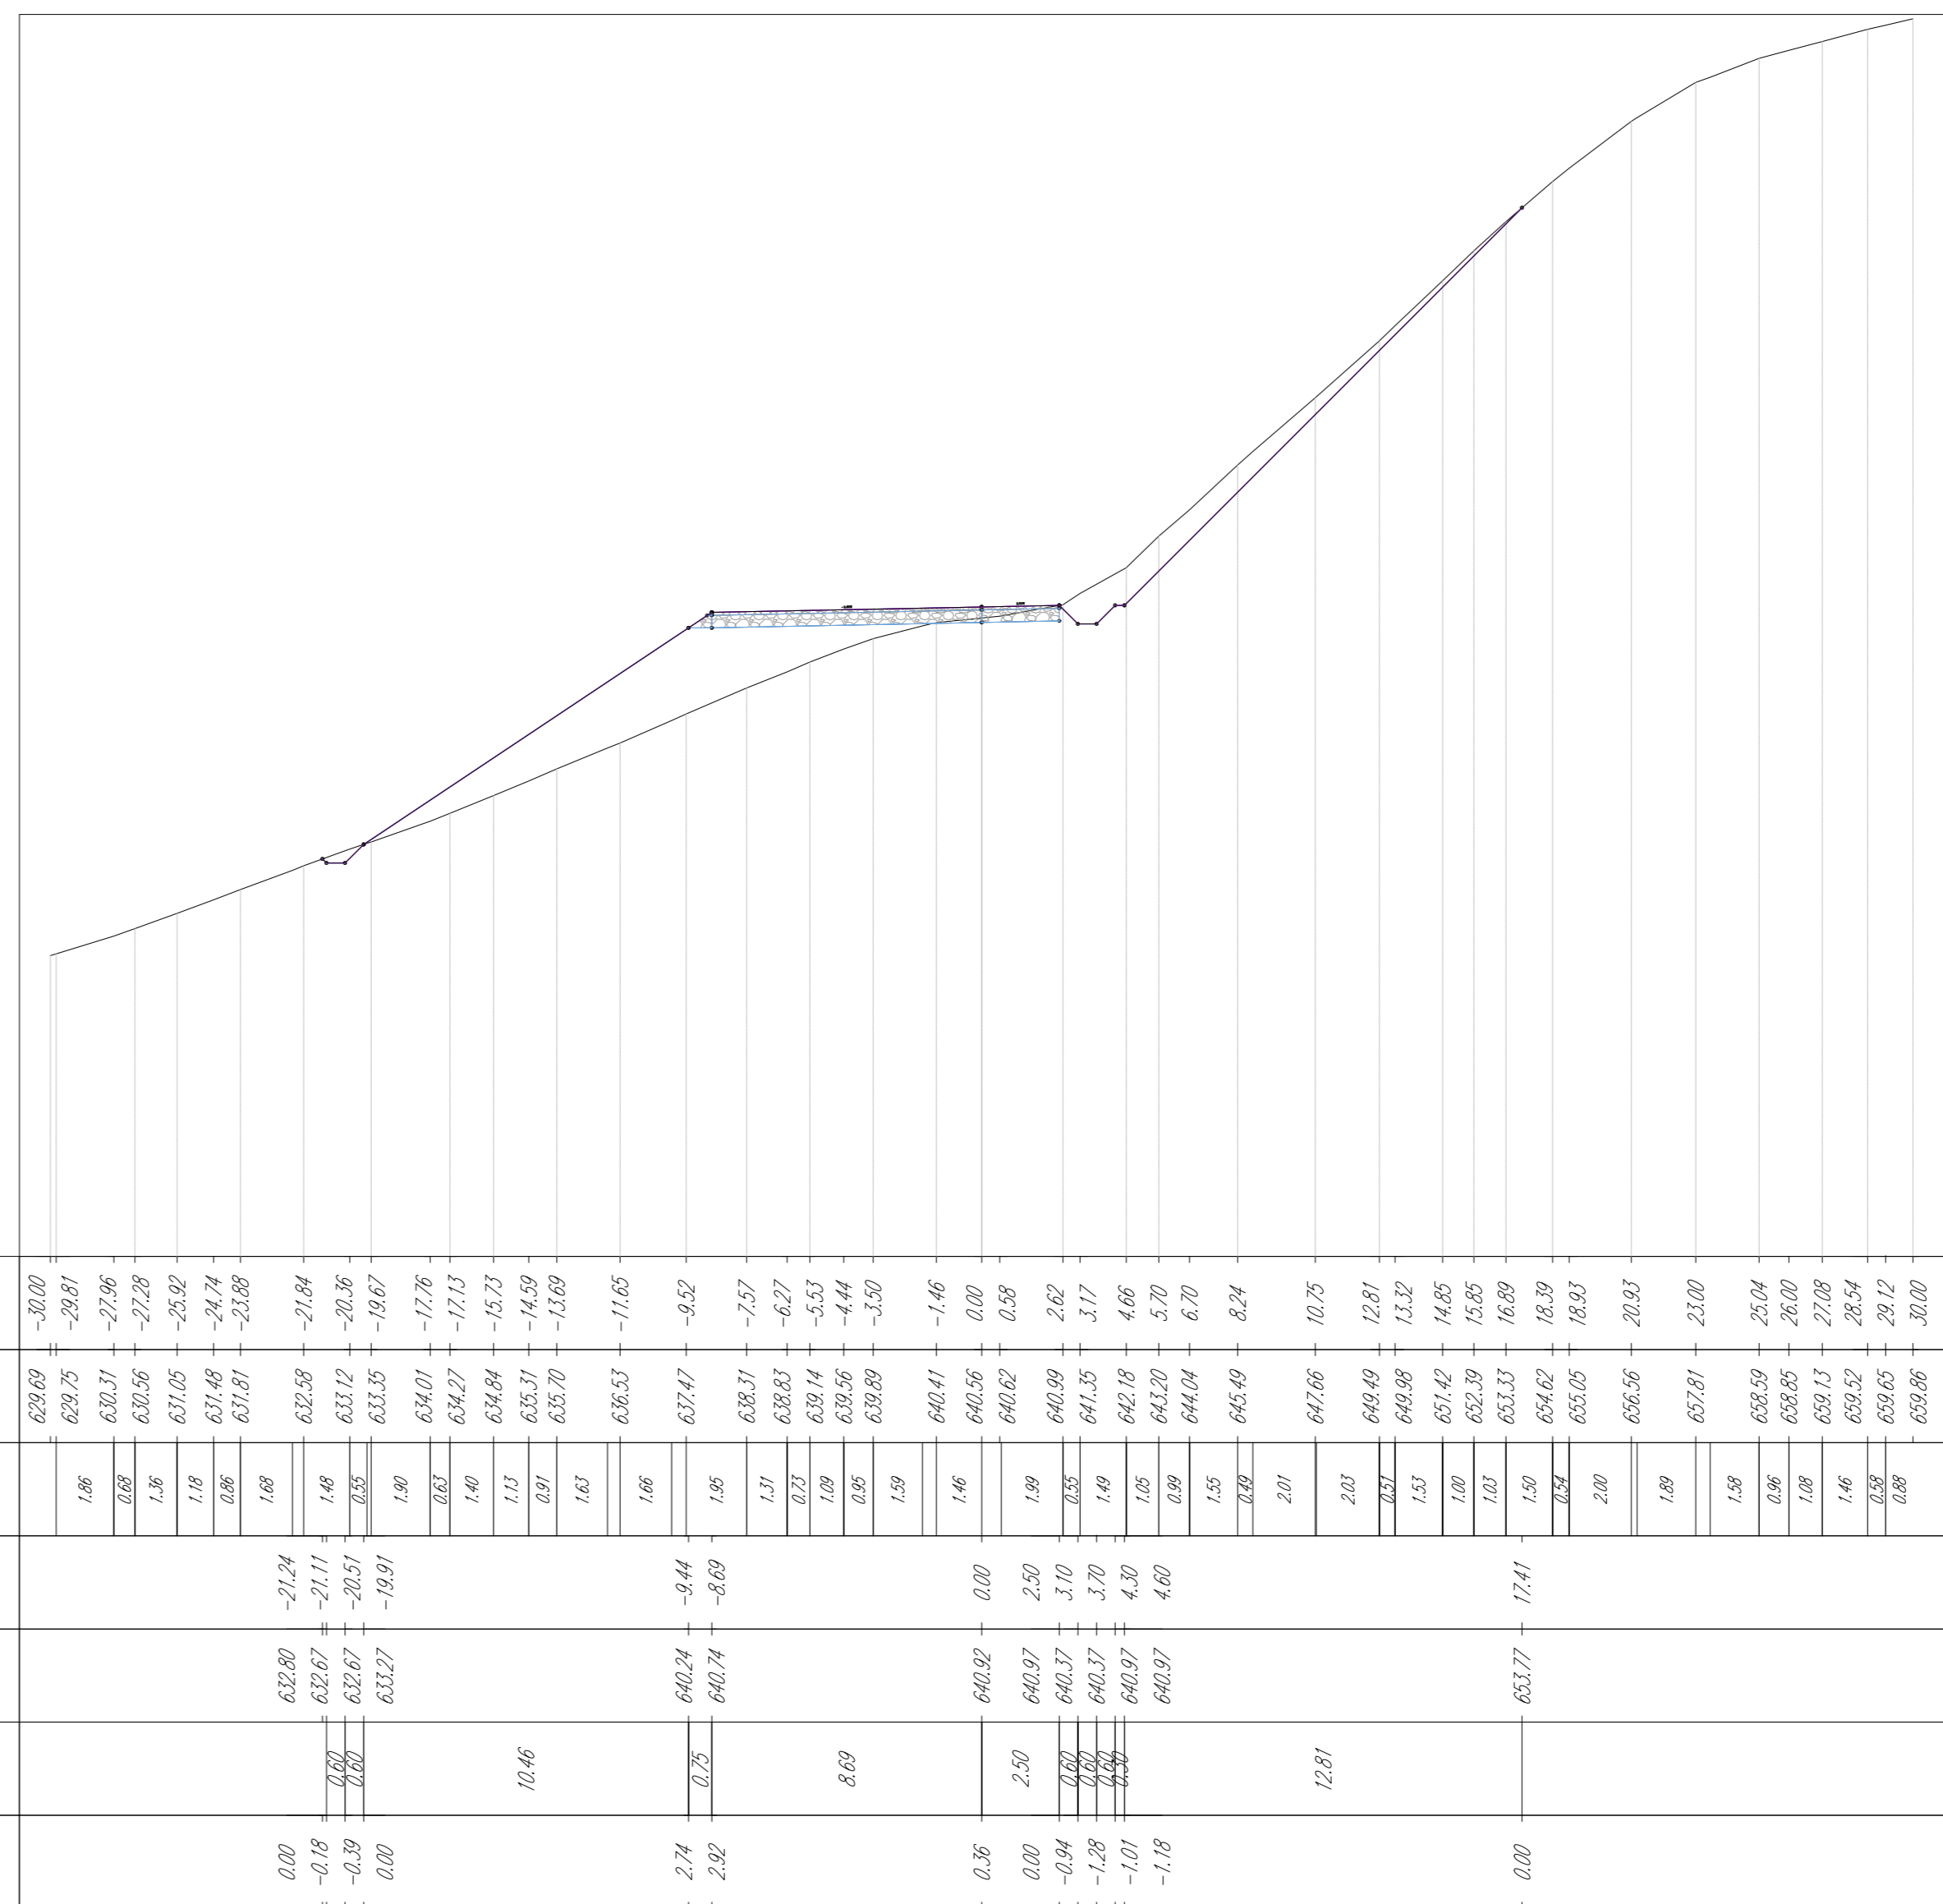

**INTEGRALE RICOSTRUZIONE DELL' IMPIANTO EOLICO VRG-040**

Oggetto: 040-30 - Sezioni trasversali strade interne

Proponente: **VRG Wind 040 S.r.l.**  
Via Algardi n.4, Milano (MI)

Progettista: **Stantec**  
Stantec S.p.A.  
Centro Direzionale Milano 2 Palazzo Canova -20090 Segrate (Milano)  
Tel: +39 02 94757240  
www.stantec.com

00	PRIMA EMISSIONE	A. FILIBERTI	G. ALFANO	P. POLINELLI	25/11/2022
Revisione	Descrizione	Redatto	Controllato	Approvato	Data
Fase di progetto: Definitivo		Pagina: 39/80	Formato Elaborato: A0	Scala: 1 : 200	























