
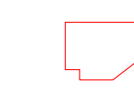











LEGENDA

-  Aerogeneratori di progetto
-  Piazzole temporanee
-  Piazzole definitive
-  Viabilità esistente da adeguare
-  Nuova viabilità
-  Cabina Primaria
-  S.S.U. Ciminna
- CAVIDOTTI**
-  Sottocampo 1
-  Sottocampo 2
-  Sottocampo 3
-  Sottocampo 4
-  Sottocampo 5
-  Buffer cavidotti su viabilità pubblica



INTEGRALE RICOSTRUZIONE DELL'IMPIANTO EOLICO VRG-040

Oggetto: 040-34 - Planimetria e sezioni cavidotti MT

Proponente: **VRGwind 040** Progettista: **Stantec**










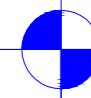


VRG Wind 040 S.r.l. Via Algardi n.4, MILANO (MI)


Stantec S.p.A. Centro Direzionale Milano 2 Palazzo Canova -20090 Segrate (Milano) Tel: +39 02 94757240 www.stantec.com

00	PRIMA EMISSIONE	D. STANGALINO	M. CARNEVALE	D. STANGALINO	04/11/2022
Revisione	Descrizione	Redatto	Controllato	Approvato	Data



LEGENDA

-  Aerogeneratori di progetto
-  Piazzole temporanee
-  Piazzole definitive
-  Viabilità esistente da adeguare
-  Nuova viabilità
-  Cabina Primaria
-  S.S.U. Ciminna
- CAVIDOTTI**
-  Sottocampo 1
-  Sottocampo 2
-  Sottocampo 3
-  Sottocampo 4
-  Sottocampo 5
-  Buffer cavidotti su viabilità pubblica

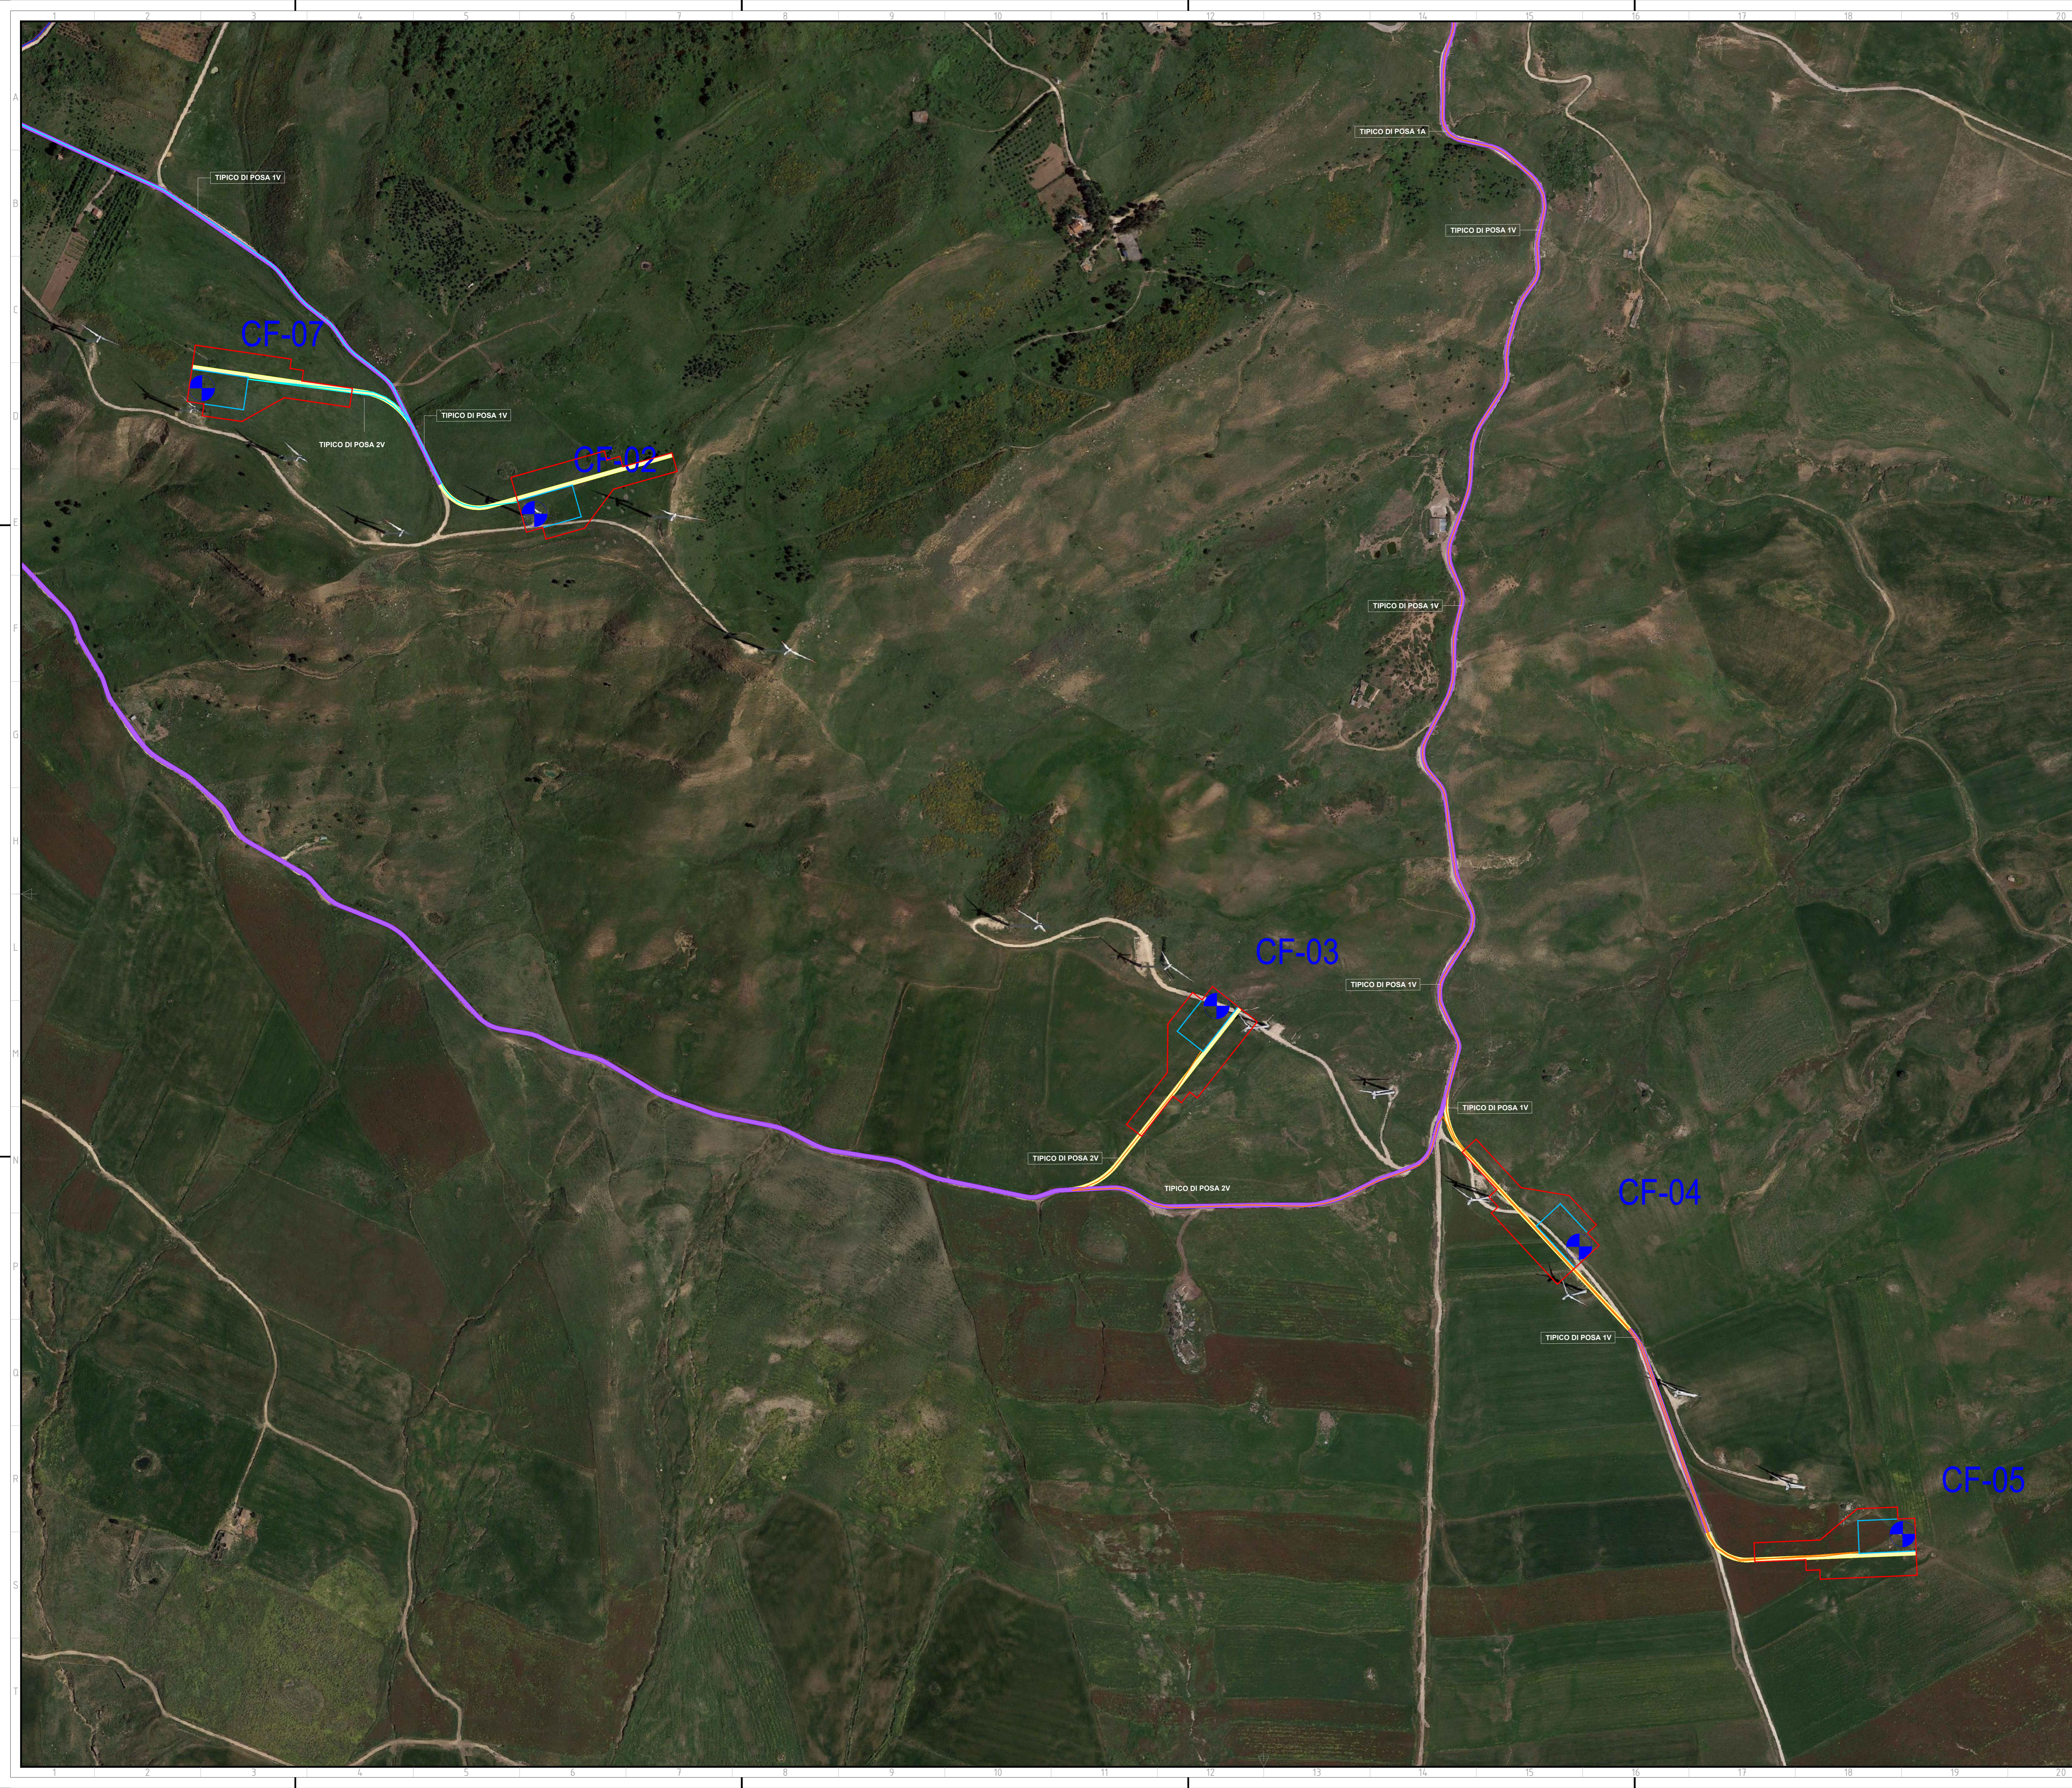

INTEGRALE RICOSTRUZIONE DELL'IMPIANTO EOLICO VRG-040

Oggetto: 040-34 - Planimetria e sezioni cavidotti MT

<p>Proponente:</p> <p style="text-align: center;">VRGwind 040</p> <p>VRG Wind 040 S.r.l. <small>Via Agardi n.4 MILANO (MI)</small></p>	<p>Progettista:</p> <p style="text-align: center;">Stantec</p> <p>Stantec S.p.A. <small>Centro Direzionale Milano 2 Palazzo Canova -20090 Segrate (Milano) Tel: +39 02 94757240 www.stantec.com</small></p>
--	---

00	PRIMA EMISSIONE	D. STANGALINO	M. CARNEVALE	D. STANGALINO	04/11/2022
Revisione	Descrizione	Redatto	Controllato	Approvato	Data
Fase di progetto: Definitivo		Pagina: 6/8	Formato Elaborato: A0	Scala: 1: 2500	