



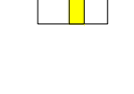


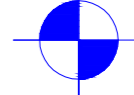

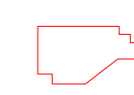

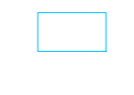






LEGENDA

-  Aerogeneratori di progetto
-  Piazzole temporanee
-  Piazzole definitive
-  Viabilità esistente da adeguare
-  Nuova viabilità
-  Cabina Primaria
-  S.S.U. Ciminna
- CAVIDOTTI**
-  Sottocampo 1
-  Sottocampo 2
-  Sottocampo 3
-  Sottocampo 4
-  Sottocampo 5
-  Buffer cavidotti su viabilità pubblica

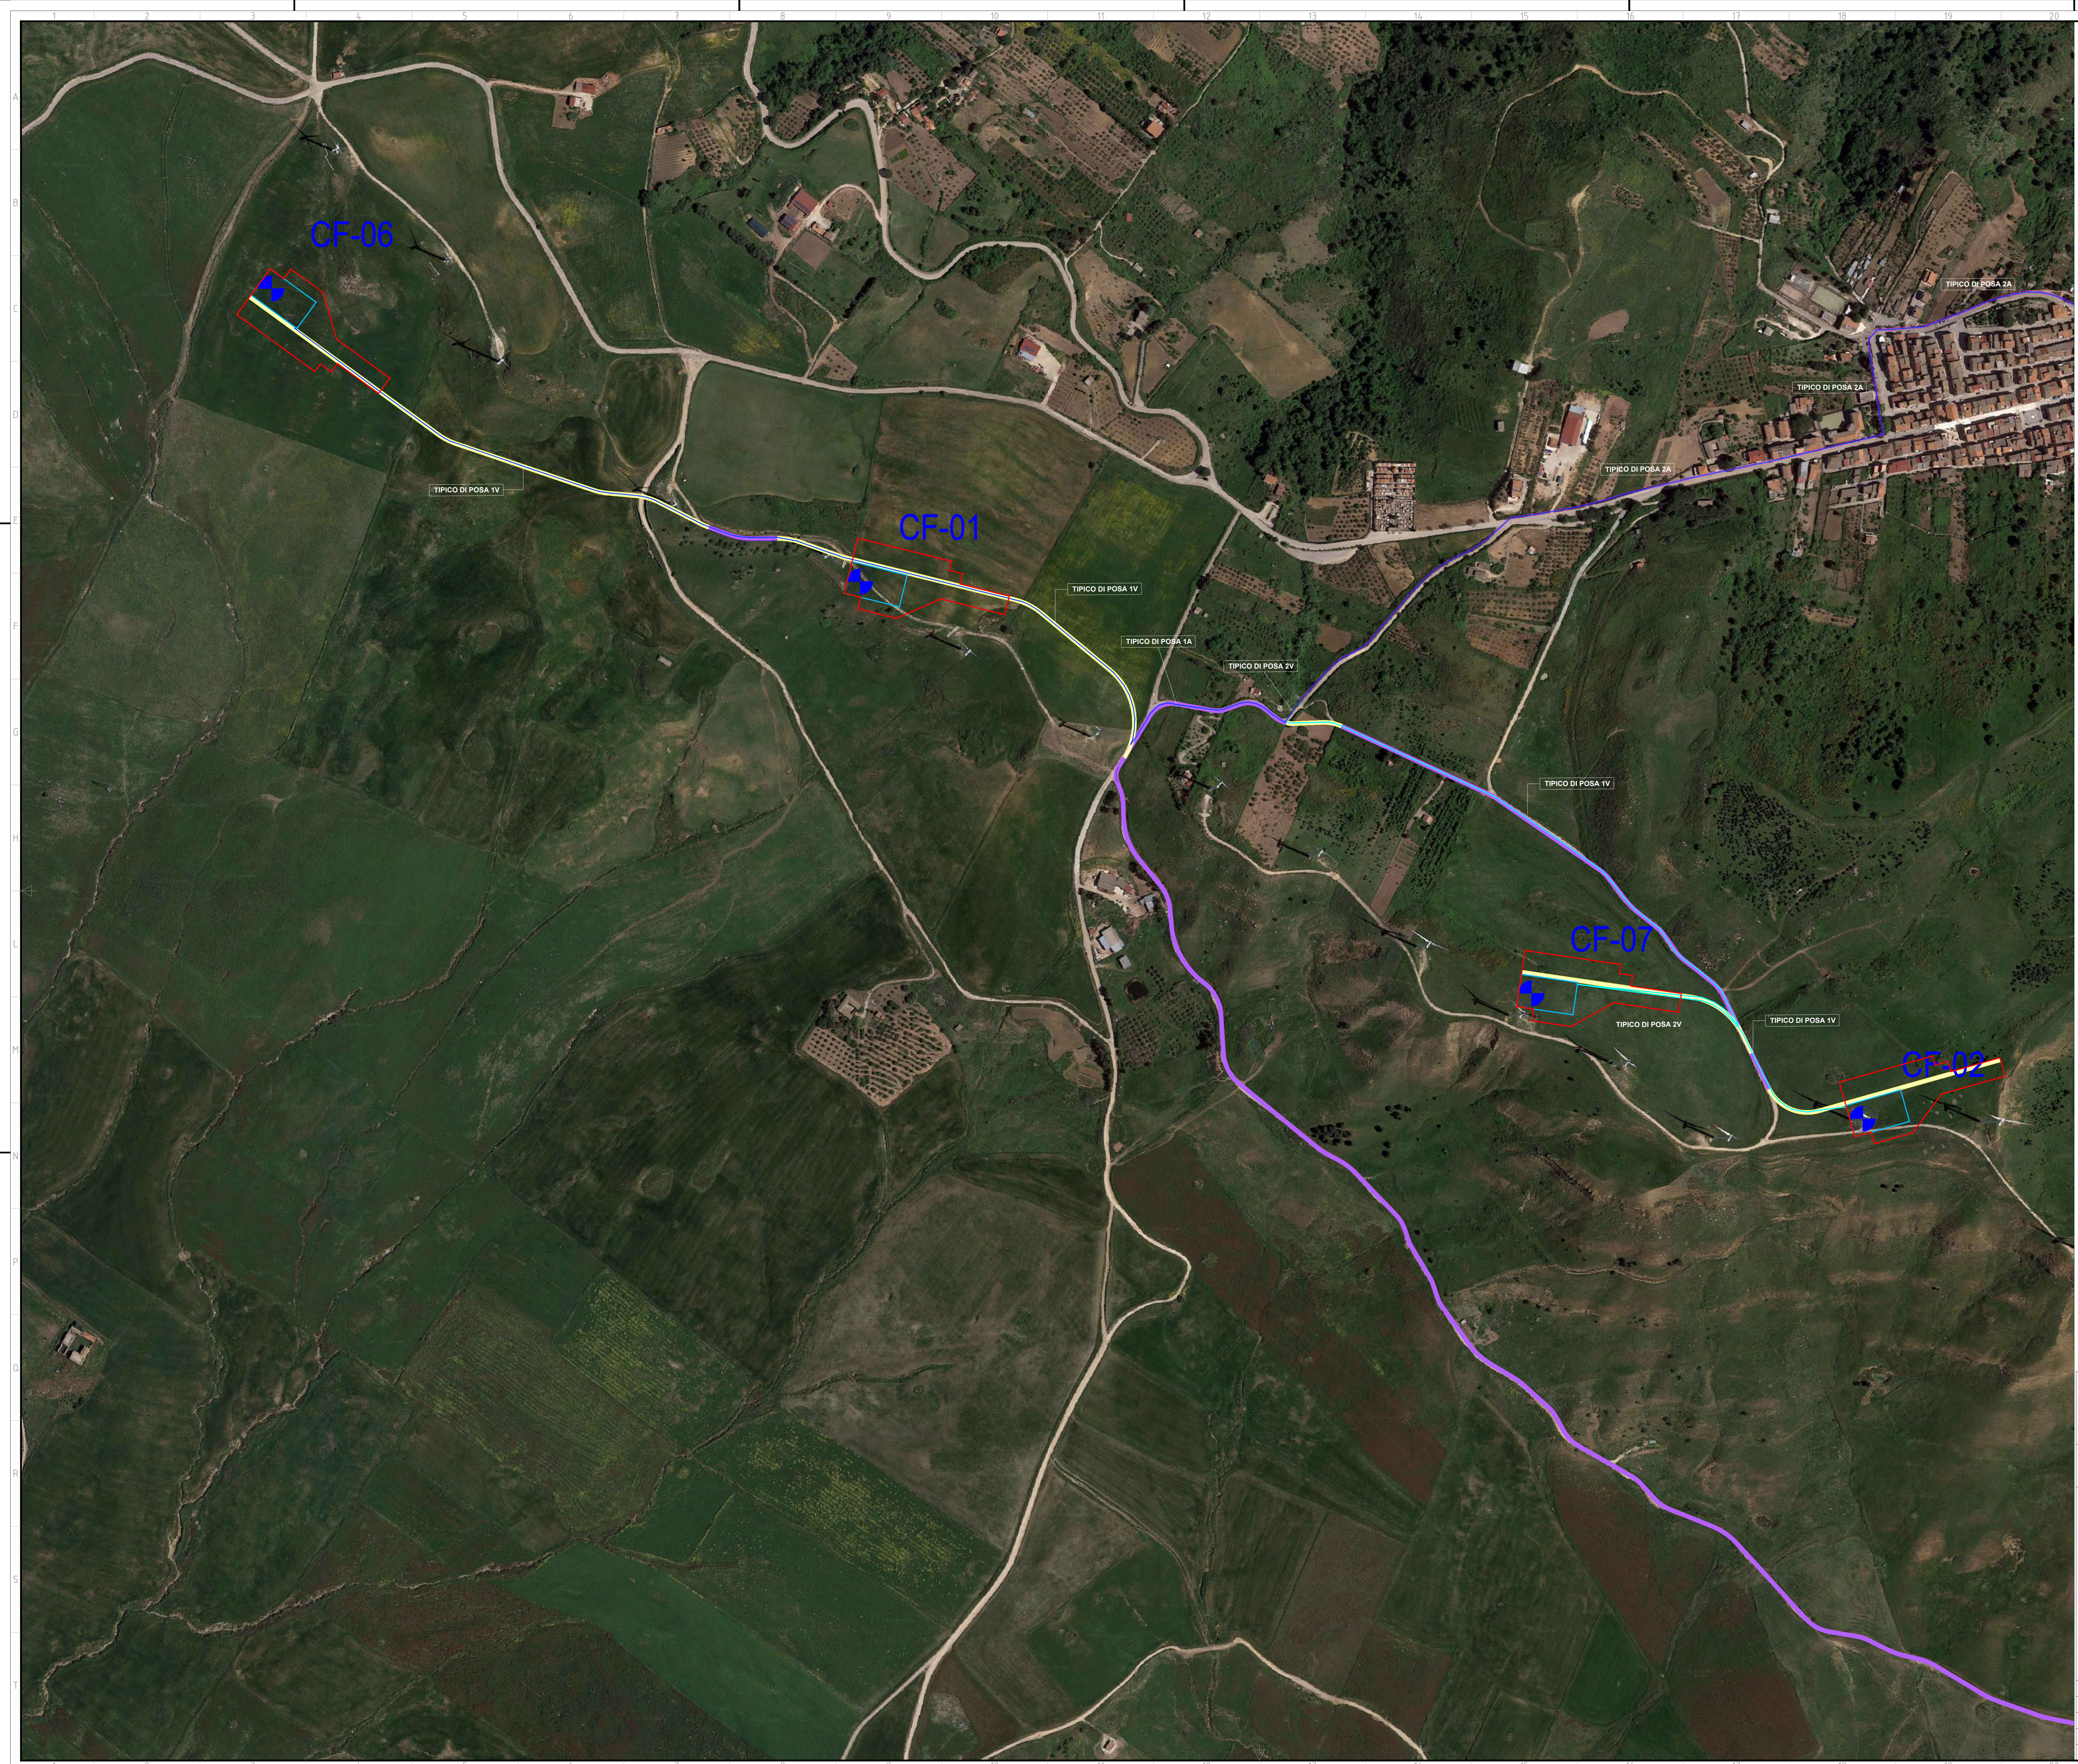

INTEGRALE RICOSTRUZIONE DELL'IMPIANTO EOLICO VRG-040

Oggetto: 040-34 - Planimetria e sezioni cavidotti MT

Proponente:
VRGwind 040

VRG Wind 040 S.r.l.
Via Algardi n.4
MILANO (MI)


Progettista:
Stantec

Stantec S.p.A.
Centro Direzionale Milano 2 Palazzo Canova -20090 Segrate
(Milano)
Tel: +39 02 94757240
www.stantec.com


00	PRIMA EMISSIONE	D. STANGALINO	M. CARNEVALE	D. STANGALINO	04/11/2022
Revisione	Descrizione	Redatto	Controllato	Approvato	Data

SEZIONI TIPICHE VIE CAVO IN TERRENO VEGETALE


SEZIONE DI POSA "1V"

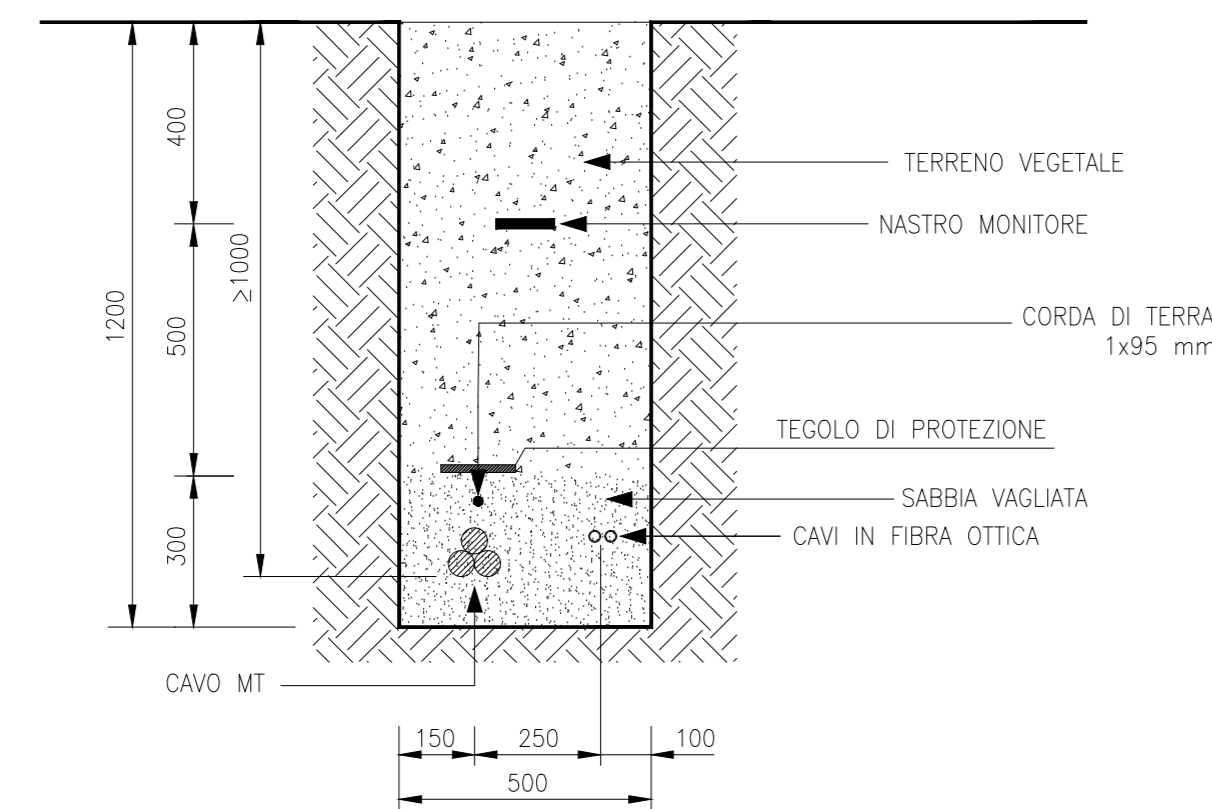


SEZIONE DI POSA "2V"

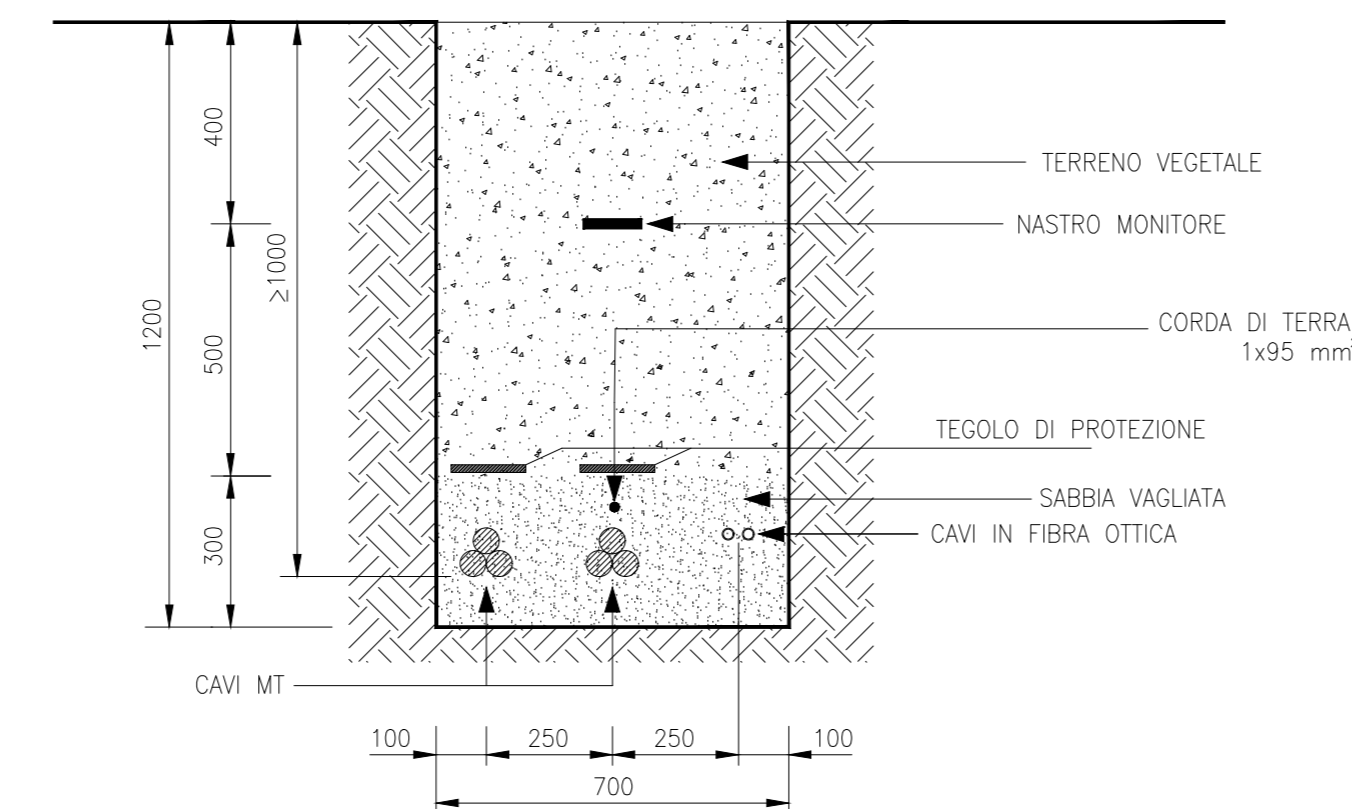

SEZIONE DI POSA "3V"

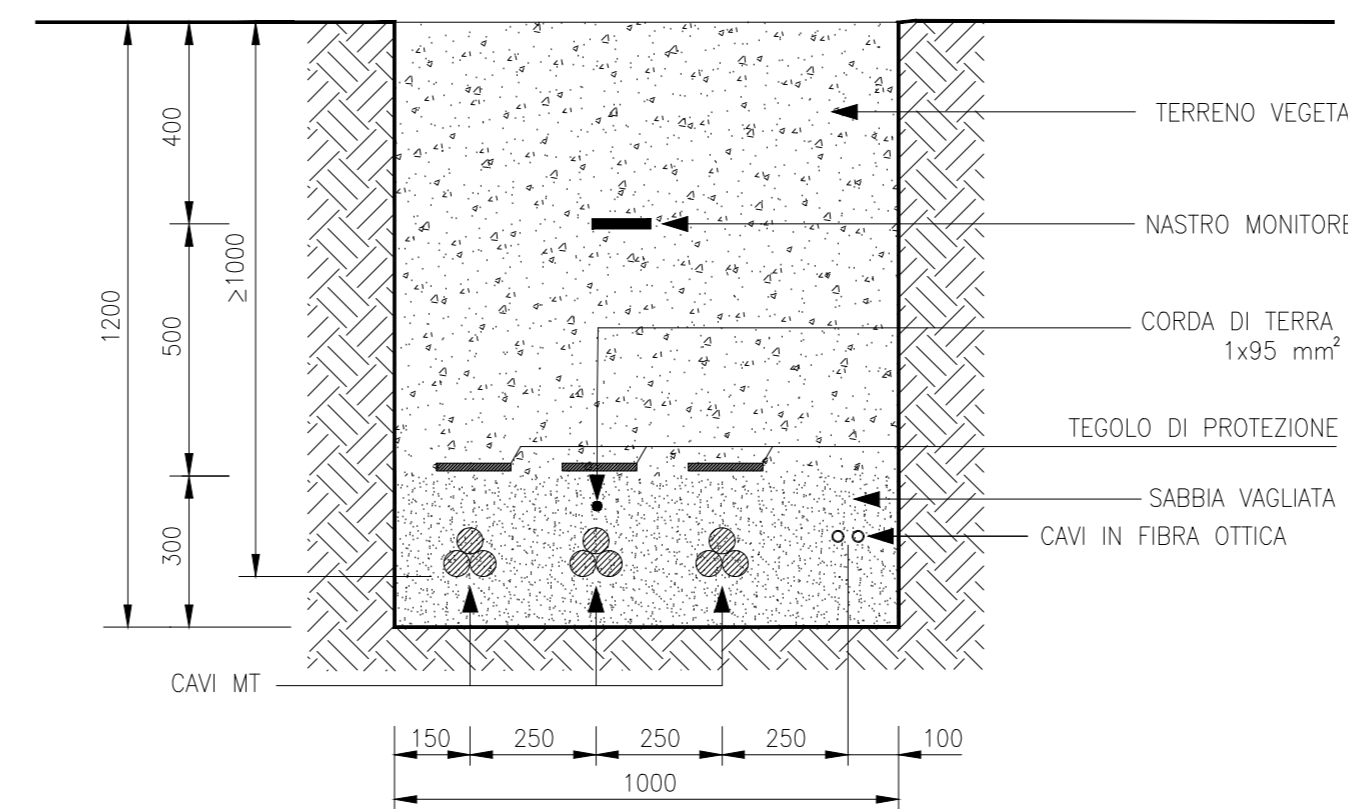


SEZIONE DI POSA "5V"

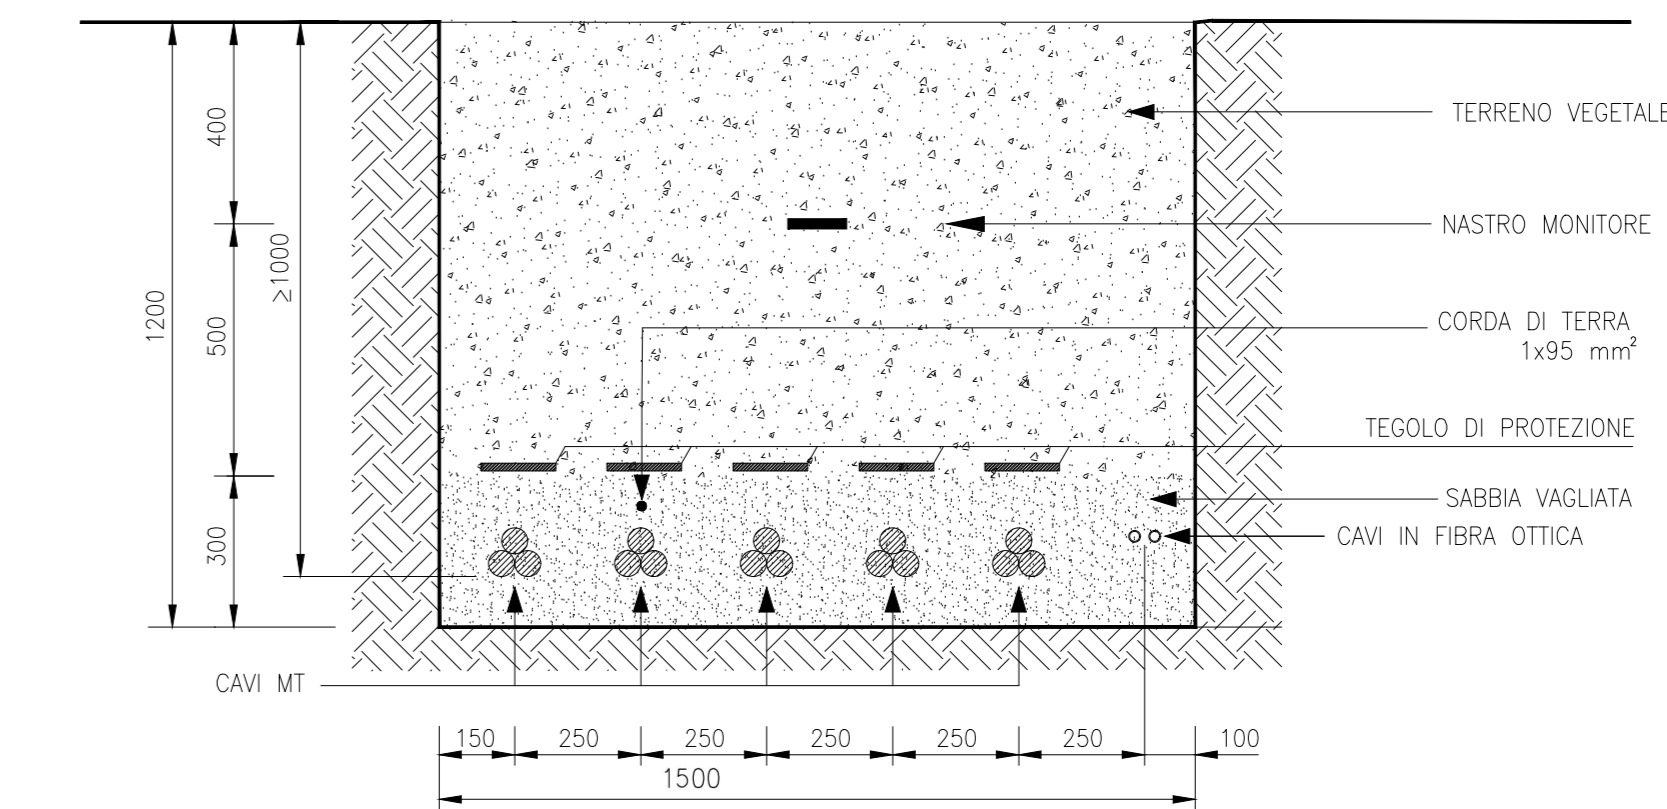


SEZIONI TIPICHE VIE CAVO SU STRADE ASFALTATA


SEZIONE DI POSA "1A"

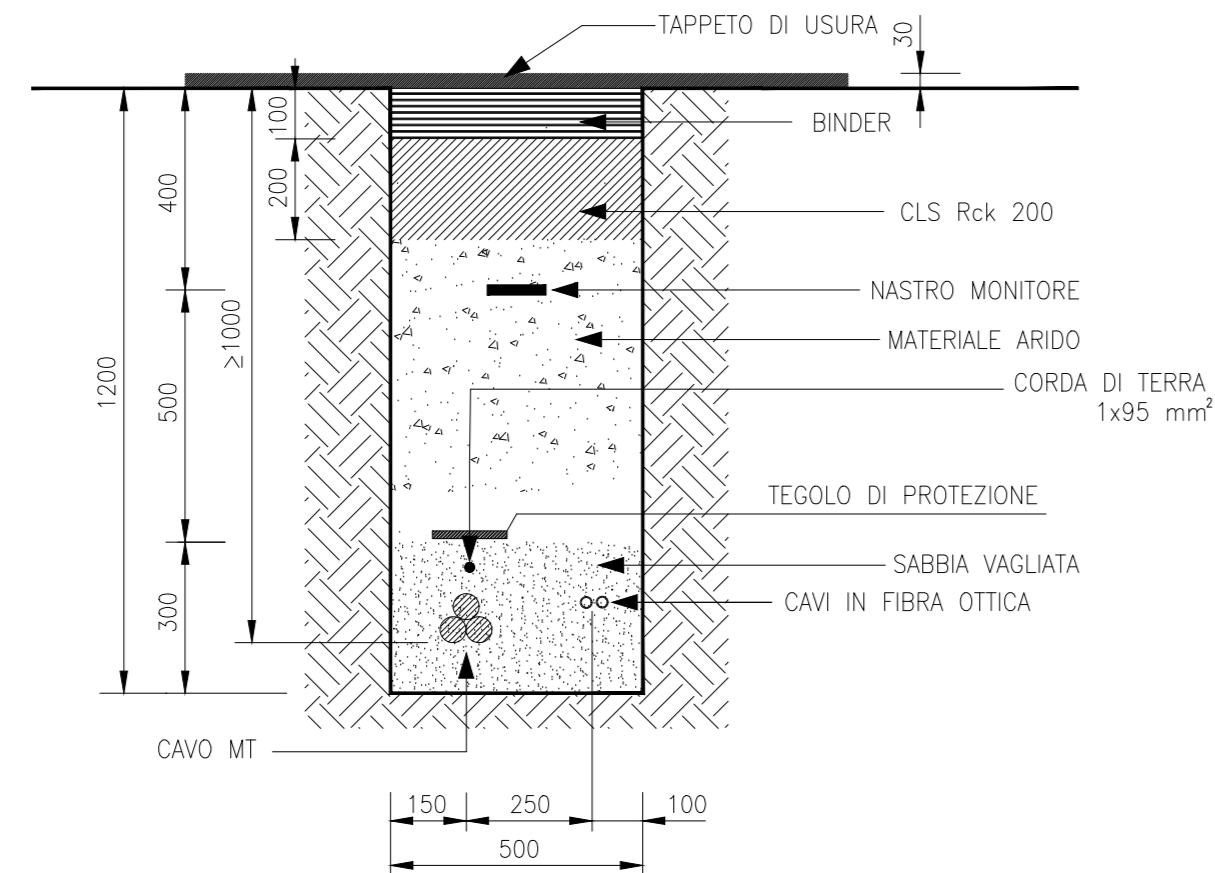

SEZIONE DI POSA "2A"

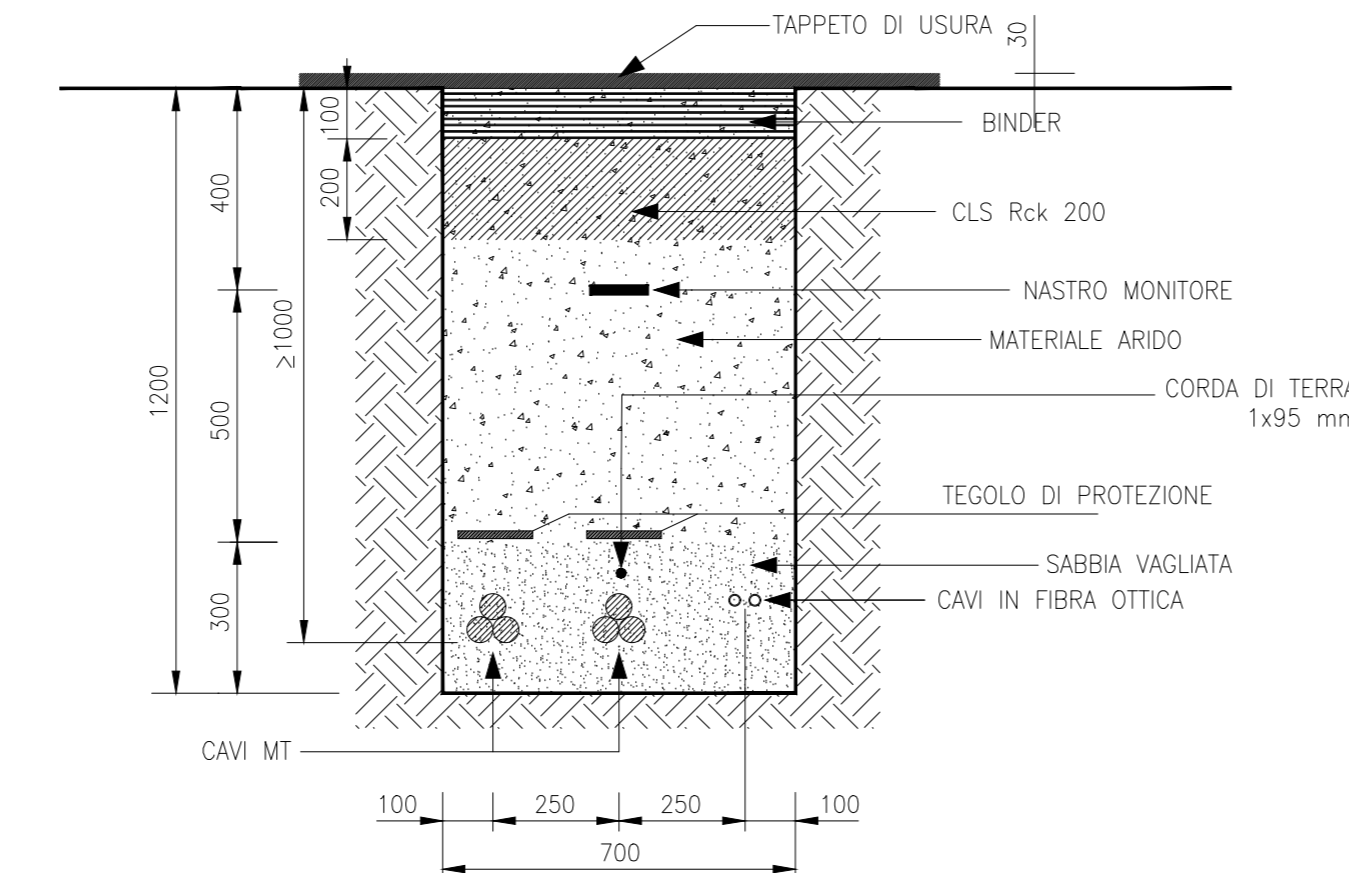

SEZIONE DI POSA "3A"

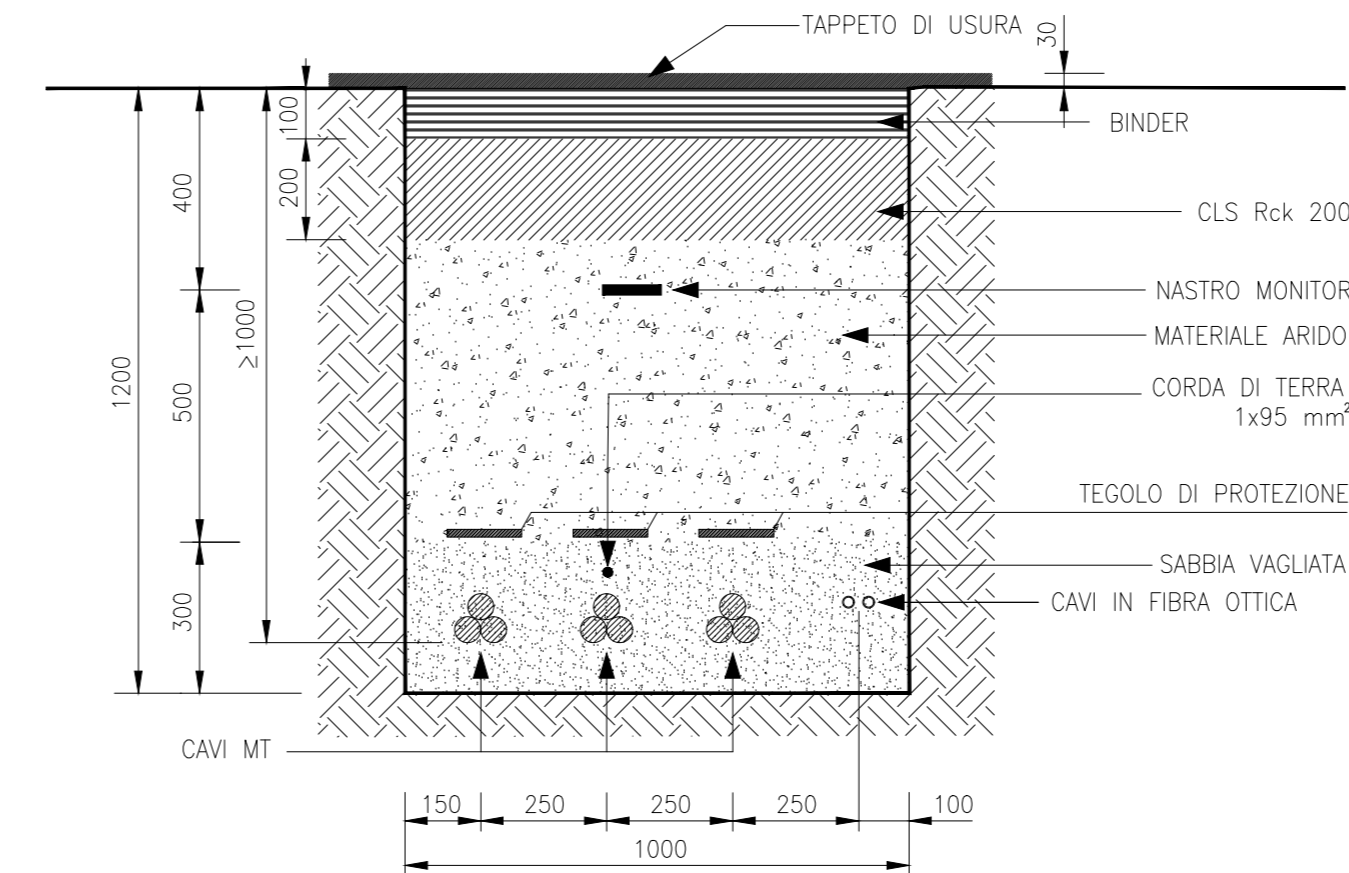

INTEGRALE RICOSTRUZIONE DELL'IMPIANTO EOLICO VRG-040					
Oggetto: 040-34 - Planimetria e sezioni cavidotti MT					
Proponente: VRGwind040 VRG Wind 040 S.r.l. Via Algardi n.4 MILANO (MI)			Progettista: Stantec Stantec S.p.A. Centro Direzionale Milano 2 Palazzo Canova -20090 Segrate (Milano) Tel: +39 02 94757240 www.stantec.com		
00	PRIMA EMISSIONE	D. STANGALINO	M. CARNEVALE	D. STANGALINO	04/11/2022
Revisione	Descrizione	Redatto	Controllato	Approvato	Data
Fase di progetto: Definitivo		Pagina: 8/8	Formato Elaborato: A0	Scala: -	