

Integrale ricostruzione dell'impianto eolico VRG-040

Progetto definitivo

Oggetto:

040-47 - Allegato 2 (4 su 4)

Proponente:

VRGwind 040

VRG Wind 040 S.r.l.
Via Algardi 4
Milano (MI)



Progettista:



 **Stantec**



Stantec S.p.A.
Centro Direzionale Milano 2, Palazzo Canova
Segrate (Milano)

Rev. N.	Data	Descrizione modifiche	Redatto da	Rivisto da	Approvato da
00	22/07/2022	Prima Emissione	Lorenzo Magni Davide Irto	Matteo Carnevale	Marco Sergenti
01	30/11/2022	Integrati Commenti	Lorenzo Magni Davide Irto	Matteo Carnevale	Marco Sergenti
02	02/03/2023	Integrati Commenti	Lorenzo Magni Davide Irto	Matteo Carnevale	Marco Sergenti
Fase progetto: Definitivo				Formato elaborato: A4	

Nome File: **040-47 - Allegato 2 (4 su 4).docx**

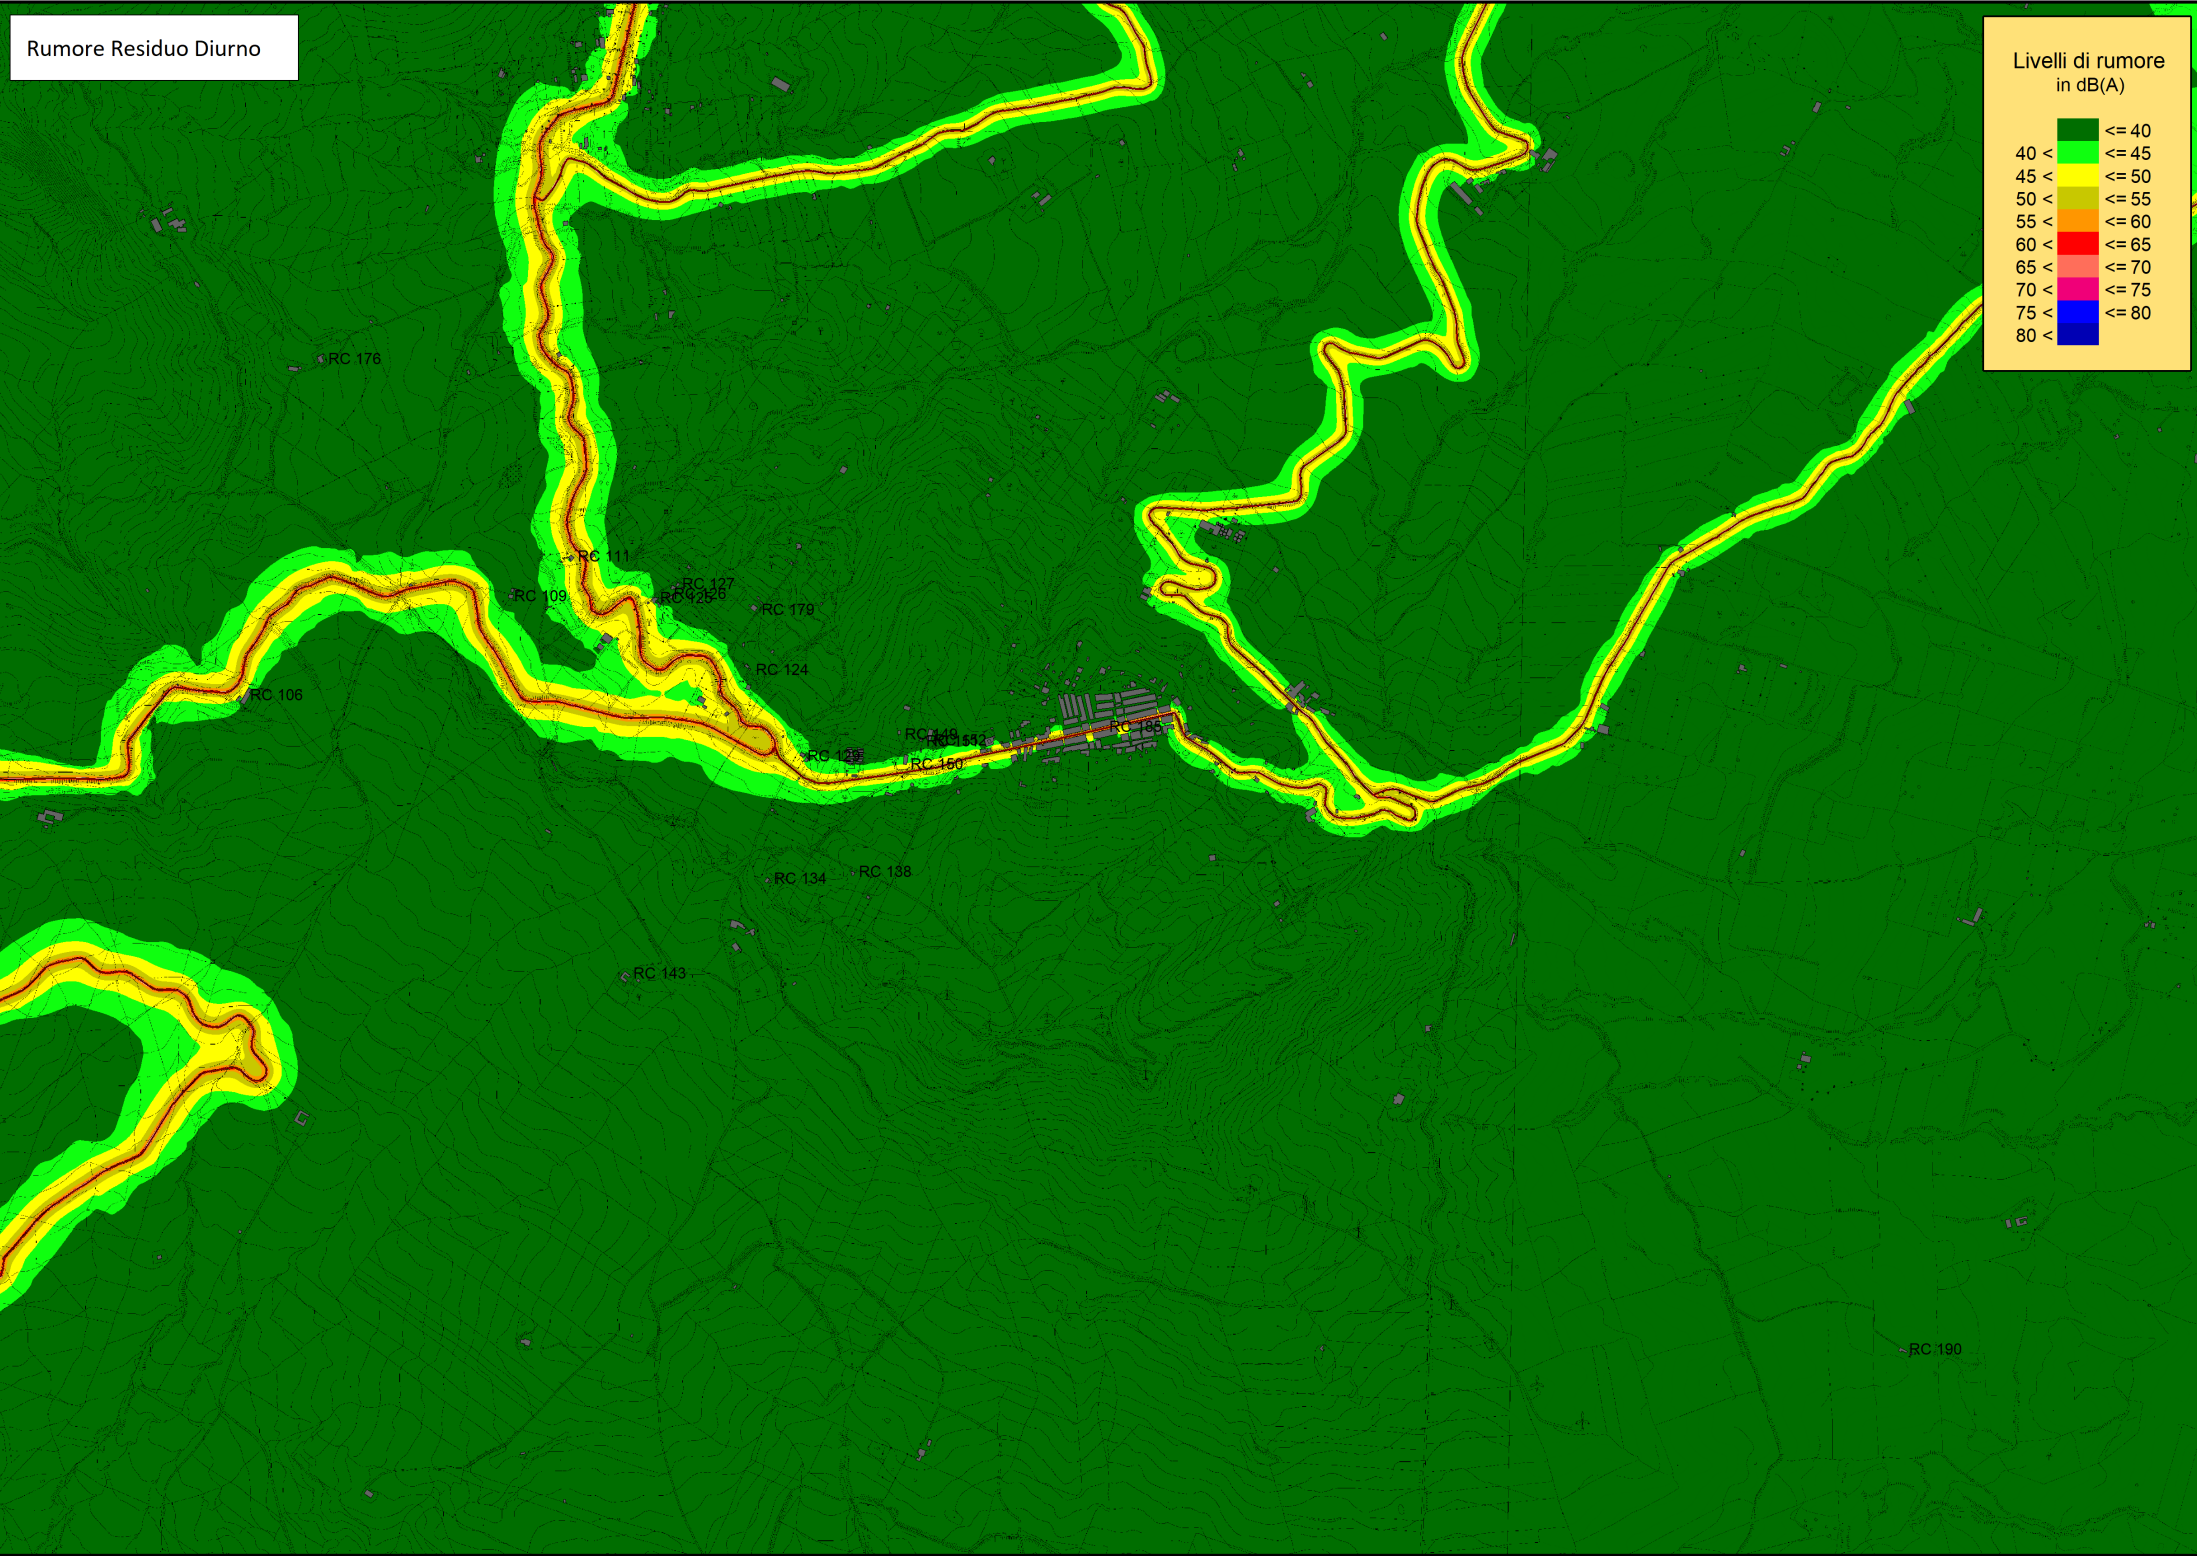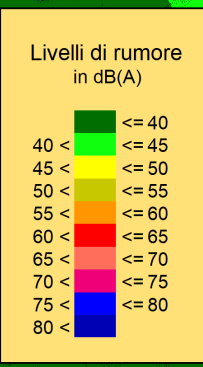

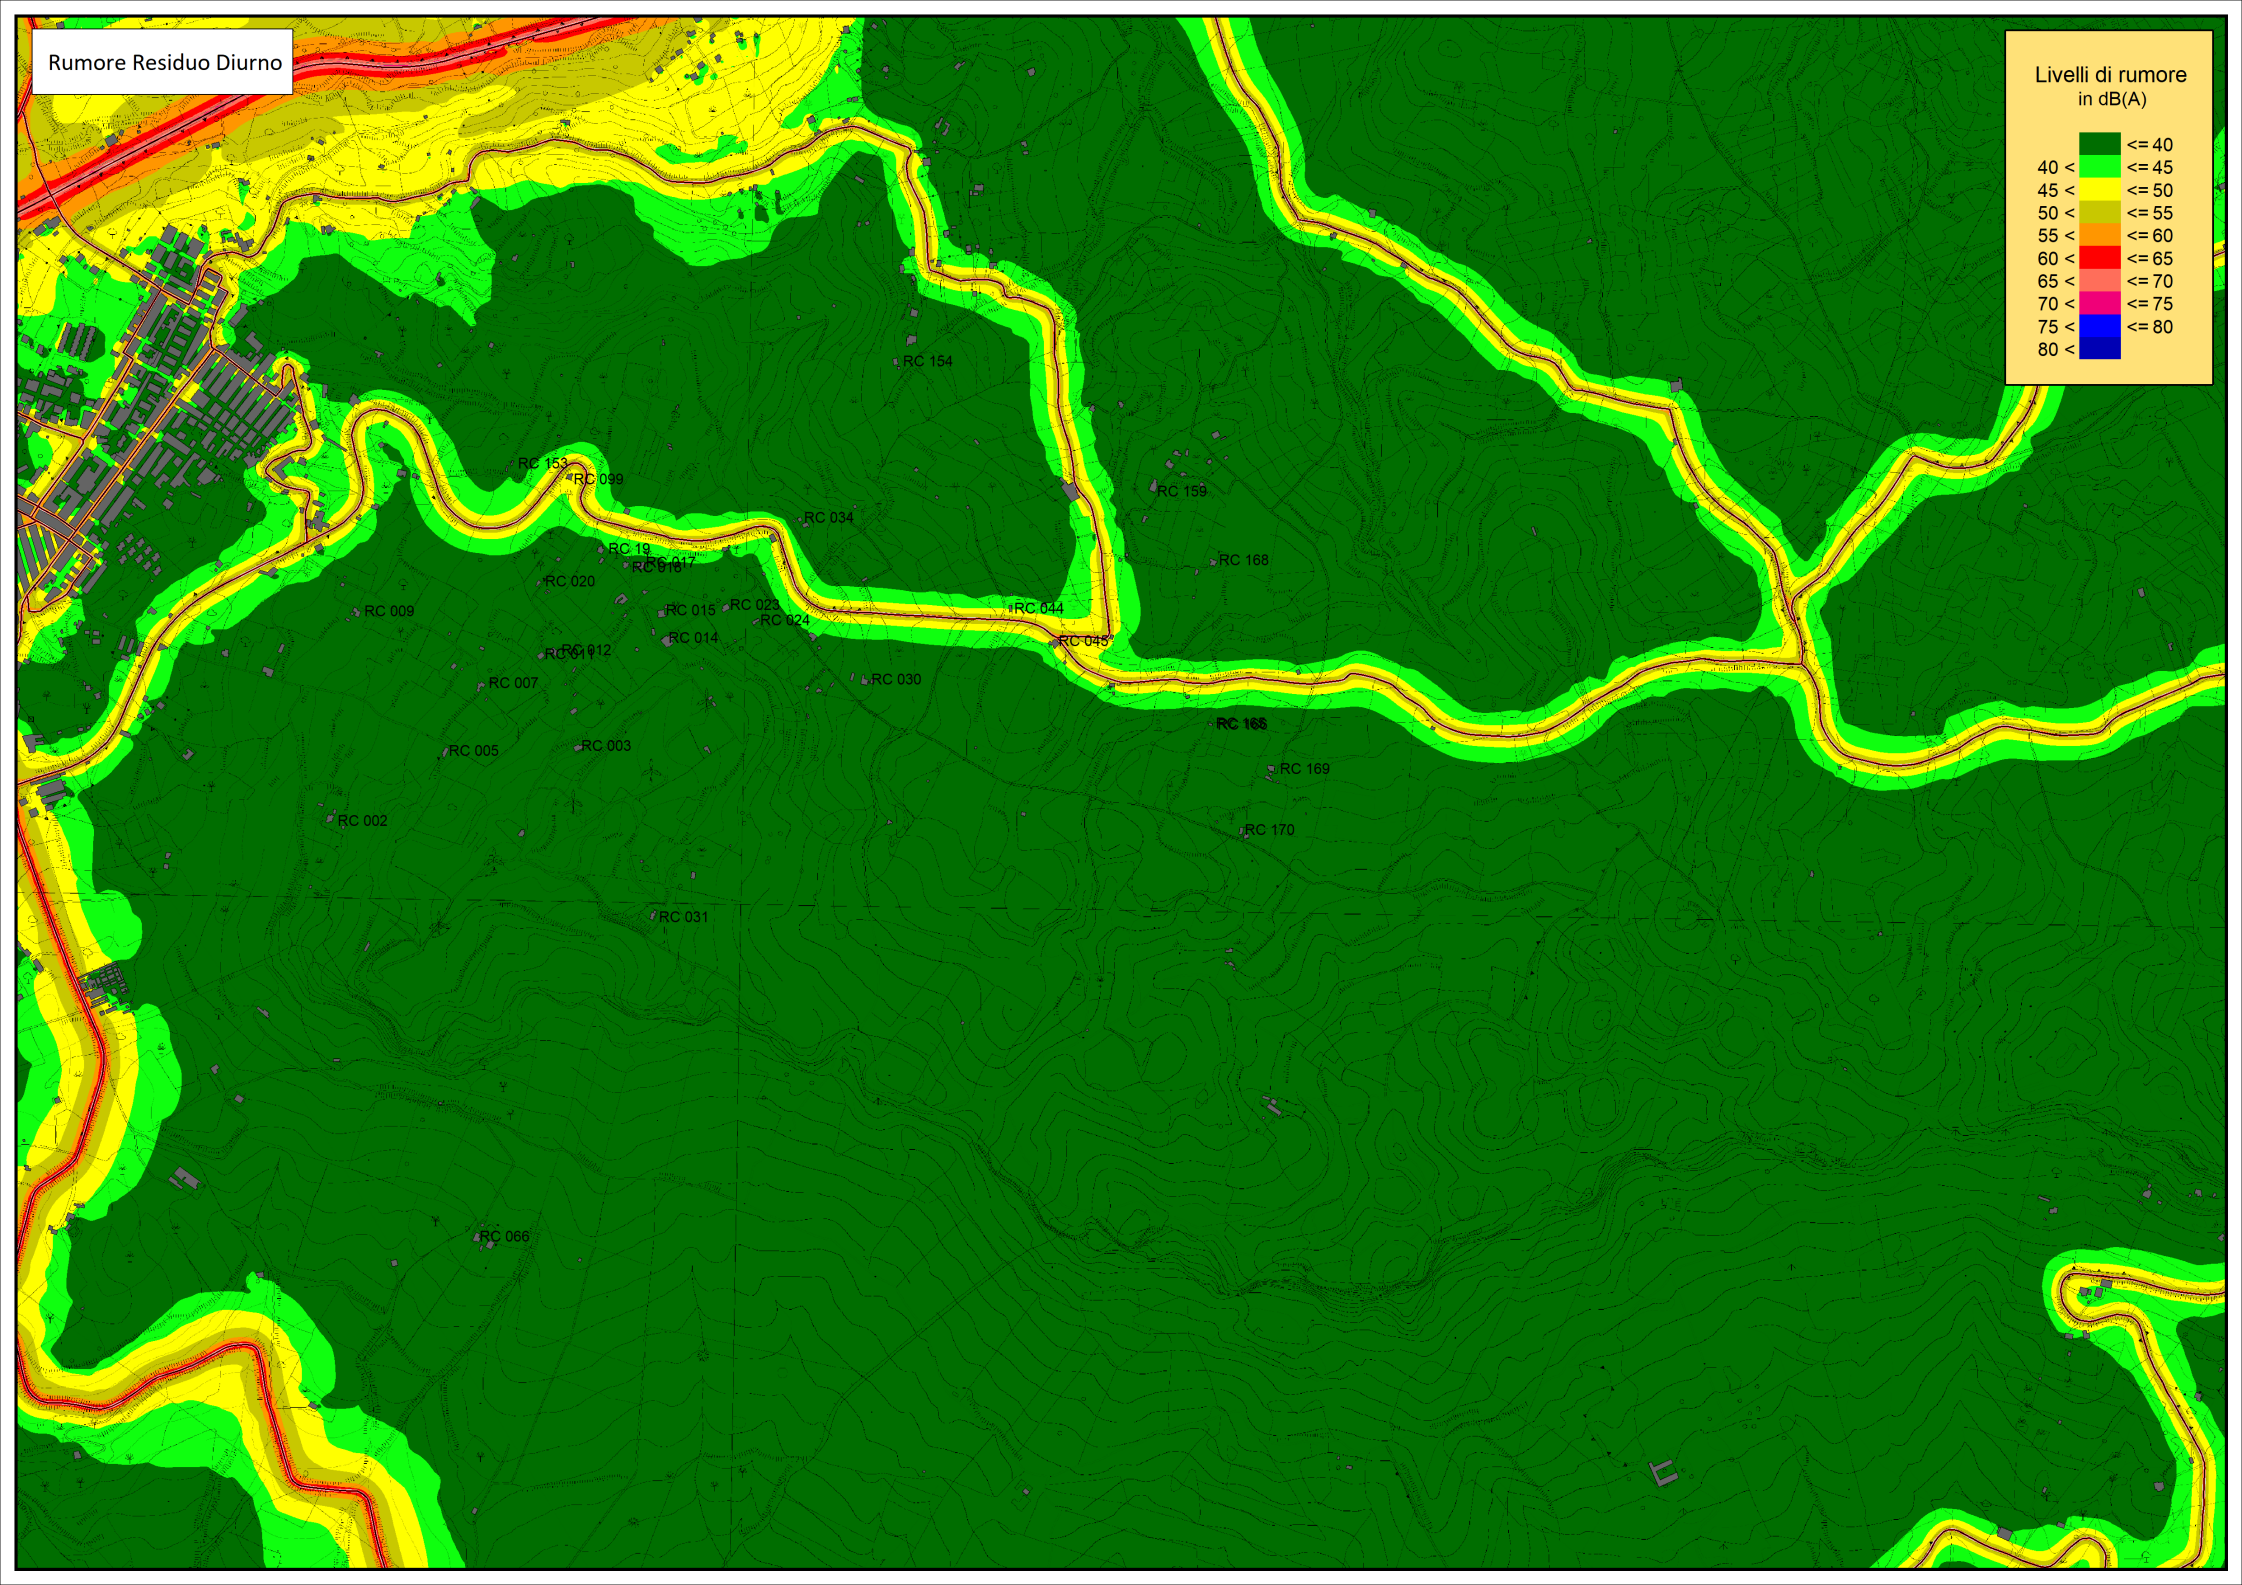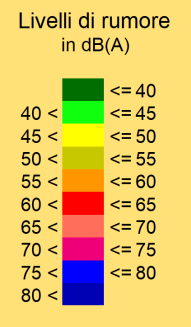

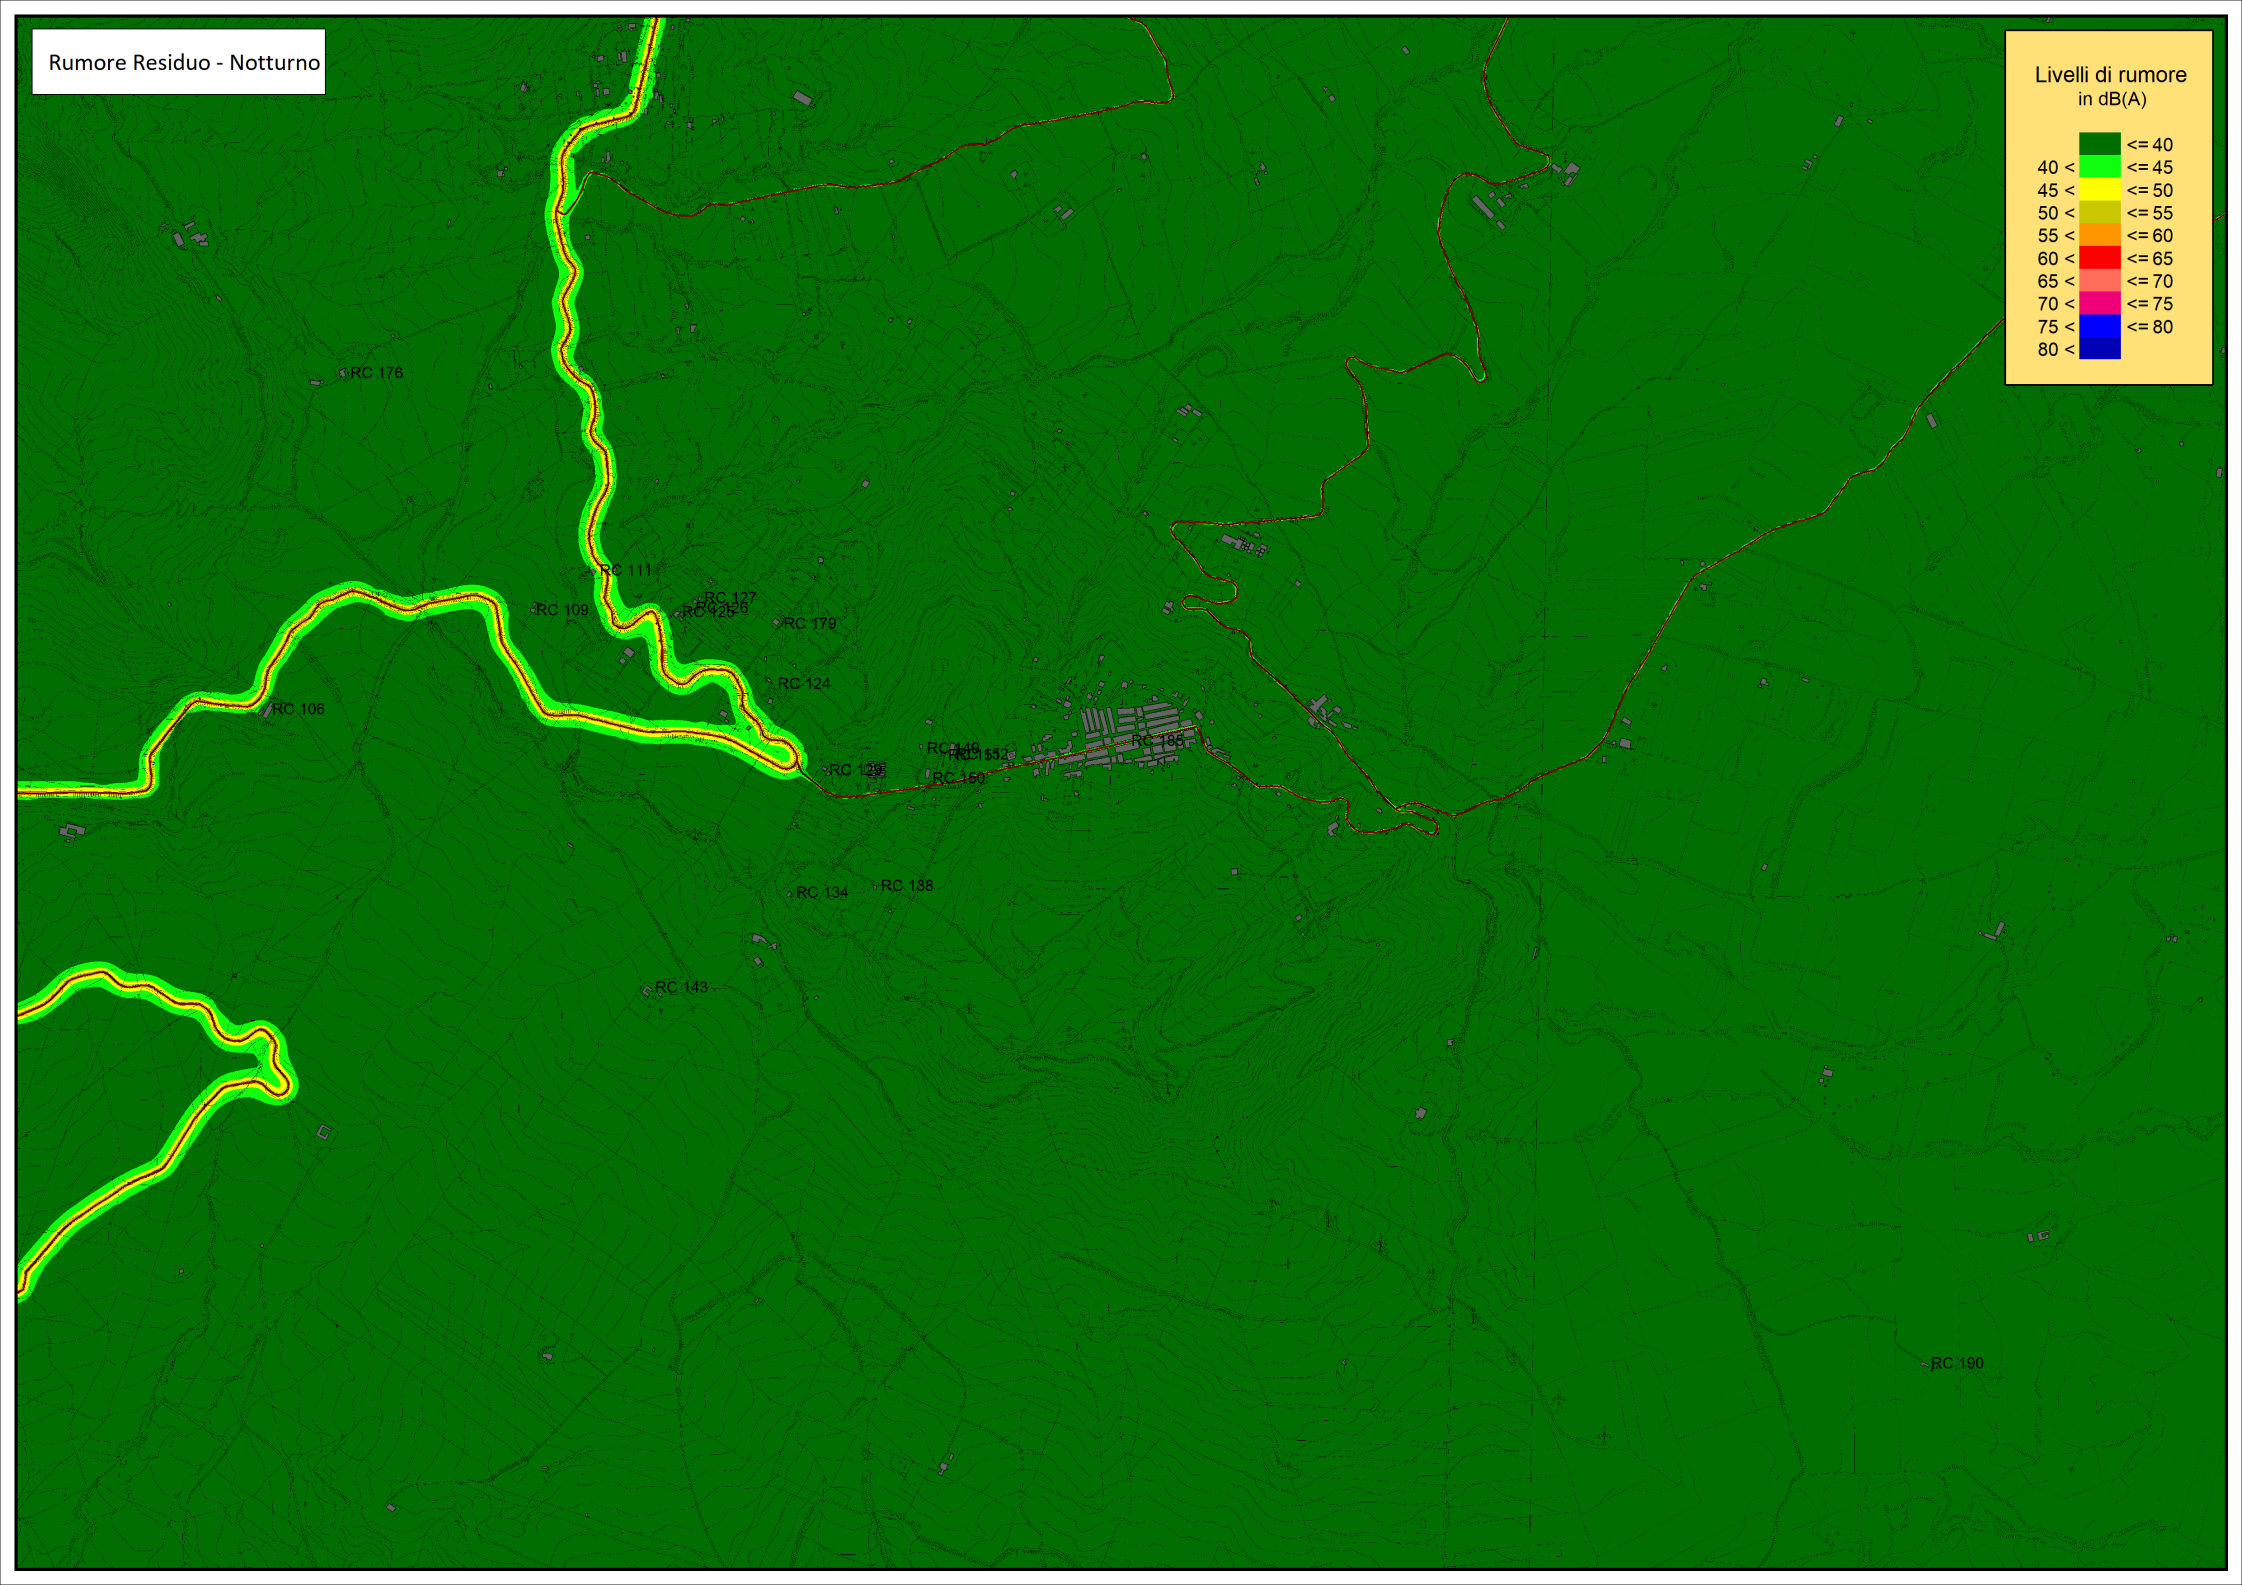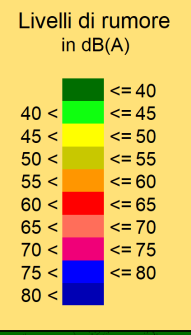

Rumore Residuo Notturmo

Livelli di rumore
in dB(A)

