

REGIONE LIGURIA  
PROVINCIA di VITERBO  
COMUNE di Montalto di Castro  
REGIONE TOSCANA  
PROVINCIA di Grosseto  
COMUNE di Manciano

SKI 36 S.r.l.  
Società soggetta per attività di direzione e coordinamento al Gruppo SKI 36 S.p.A. - V.le Caracciolo 8, 01127 Marino

VEGA  
LABORATORIO TECNICO

Arch. Antonio D'Amico  
Via S. Maria 40 - 01127 Marino (VT)  
Tel. 0765/24111 - Fax 0765/24112  
E-mail: info@vegaitalia.com

Ing. gen. Di Carlo Matteo  
Via Roma, 2 - 01127 Marino (VT)  
Tel. 0765/24111 - Fax 0765/24112  
E-mail: info@vegaitalia.com

Dot. Forestale Luigi Lupo  
Via S. Maria 40 - 01127 Marino (VT)  
Tel. 0765/24111 - Fax 0765/24112  
E-mail: info@vegaitalia.com

Per. Agr. Alessandro Anibaldi  
Via S. Maria 40 - 01127 Marino (VT)  
Tel. 0765/24111 - Fax 0765/24112  
E-mail: info@vegaitalia.com

Studio di Impiegna  
Dot. Ing. Antonella Lupo  
Via S. Maria 40 - 01127 Marino (VT)  
Tel. 0765/24111 - Fax 0765/24112  
E-mail: info@vegaitalia.com

ARCHEOBATICA srls  
Via S. Maria 40 - 01127 Marino (VT)  
Tel. 0765/24111 - Fax 0765/24112  
E-mail: info@vegaitalia.com

Progetto per la realizzazione di un impianto fotovoltaico composto da 5 aerogeneratori da 6,6 MW ciascuno per una potenza complessiva di 33 MW e di un sistema di accumulo elettrochimico da 18 MW sito nel Comune di Montalto di Castro (VT) e opere connesse nei Comuni di Montalto di Castro (VT) e Manciano (GR)

MA 02 - Sinerplanulamento  
SP036/MCASA/P2 - Profili alternativi del progetto

Profili alternativi del progetto

01	Alternativa progetto definitivo	0200	MA - A - Classe	02/05
02	Alternativa progetto preliminare	0200	MA - A - Classe	02/05
03	Alternativa progetto preliminare	0200	MA - A - Classe	02/05

# 02a - 1:1000




# 03a - 1:1000




- Legenda
- Piazzola temporanea
  - Piazzola definitiva
  - Strada ex-novo
  - Plinto

### Key-map Scala 1:15000

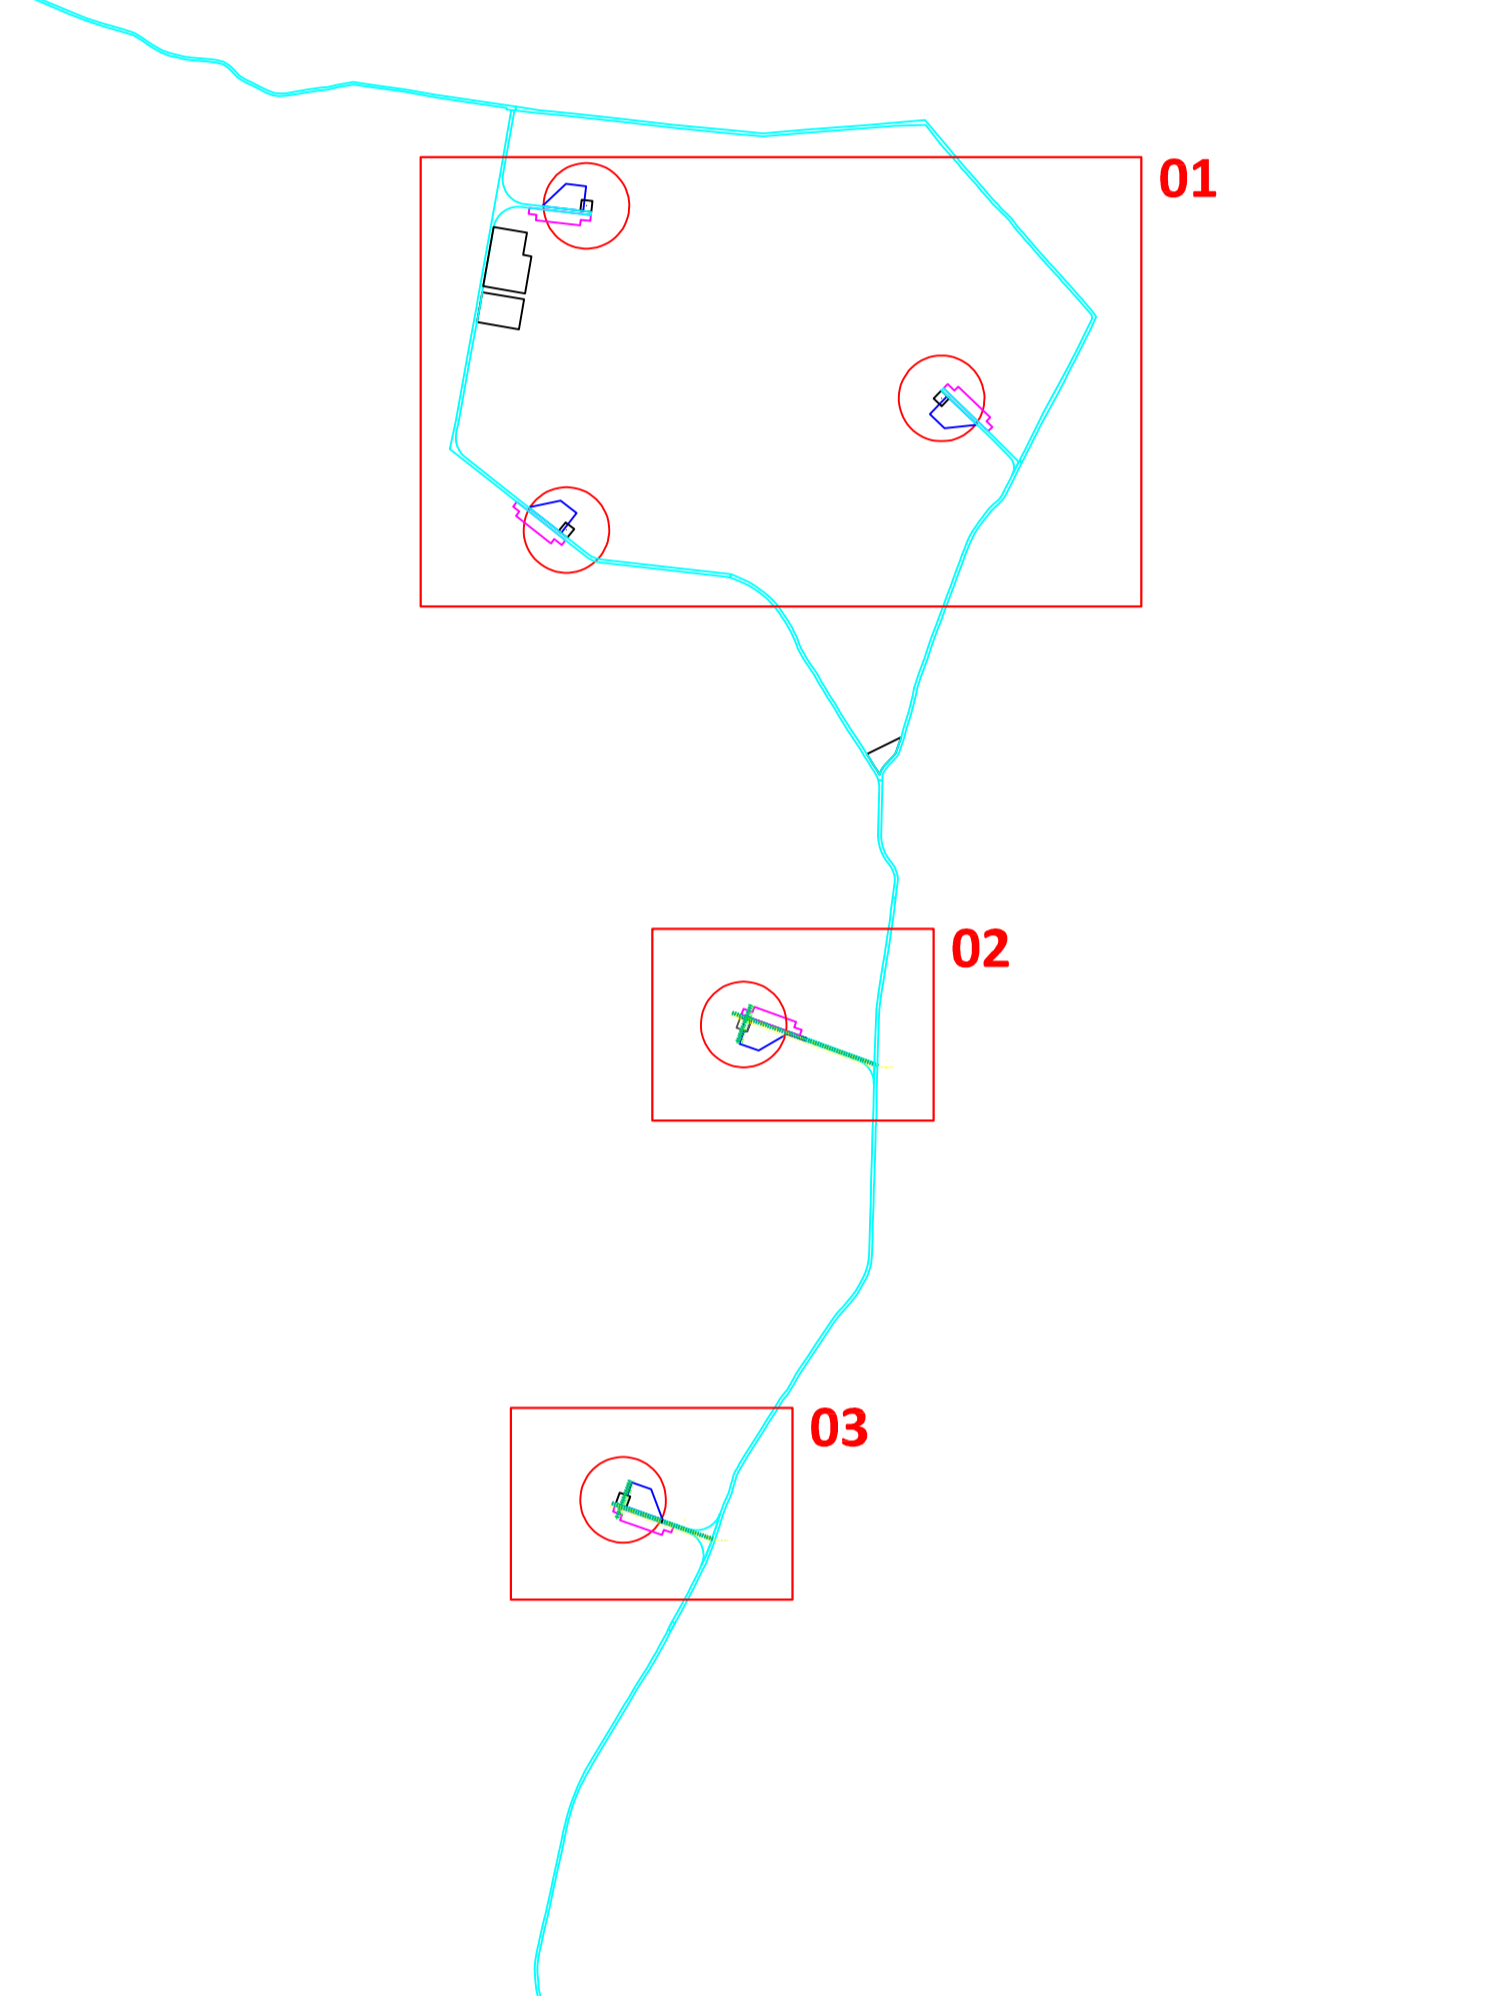

# 02b - 1:1000

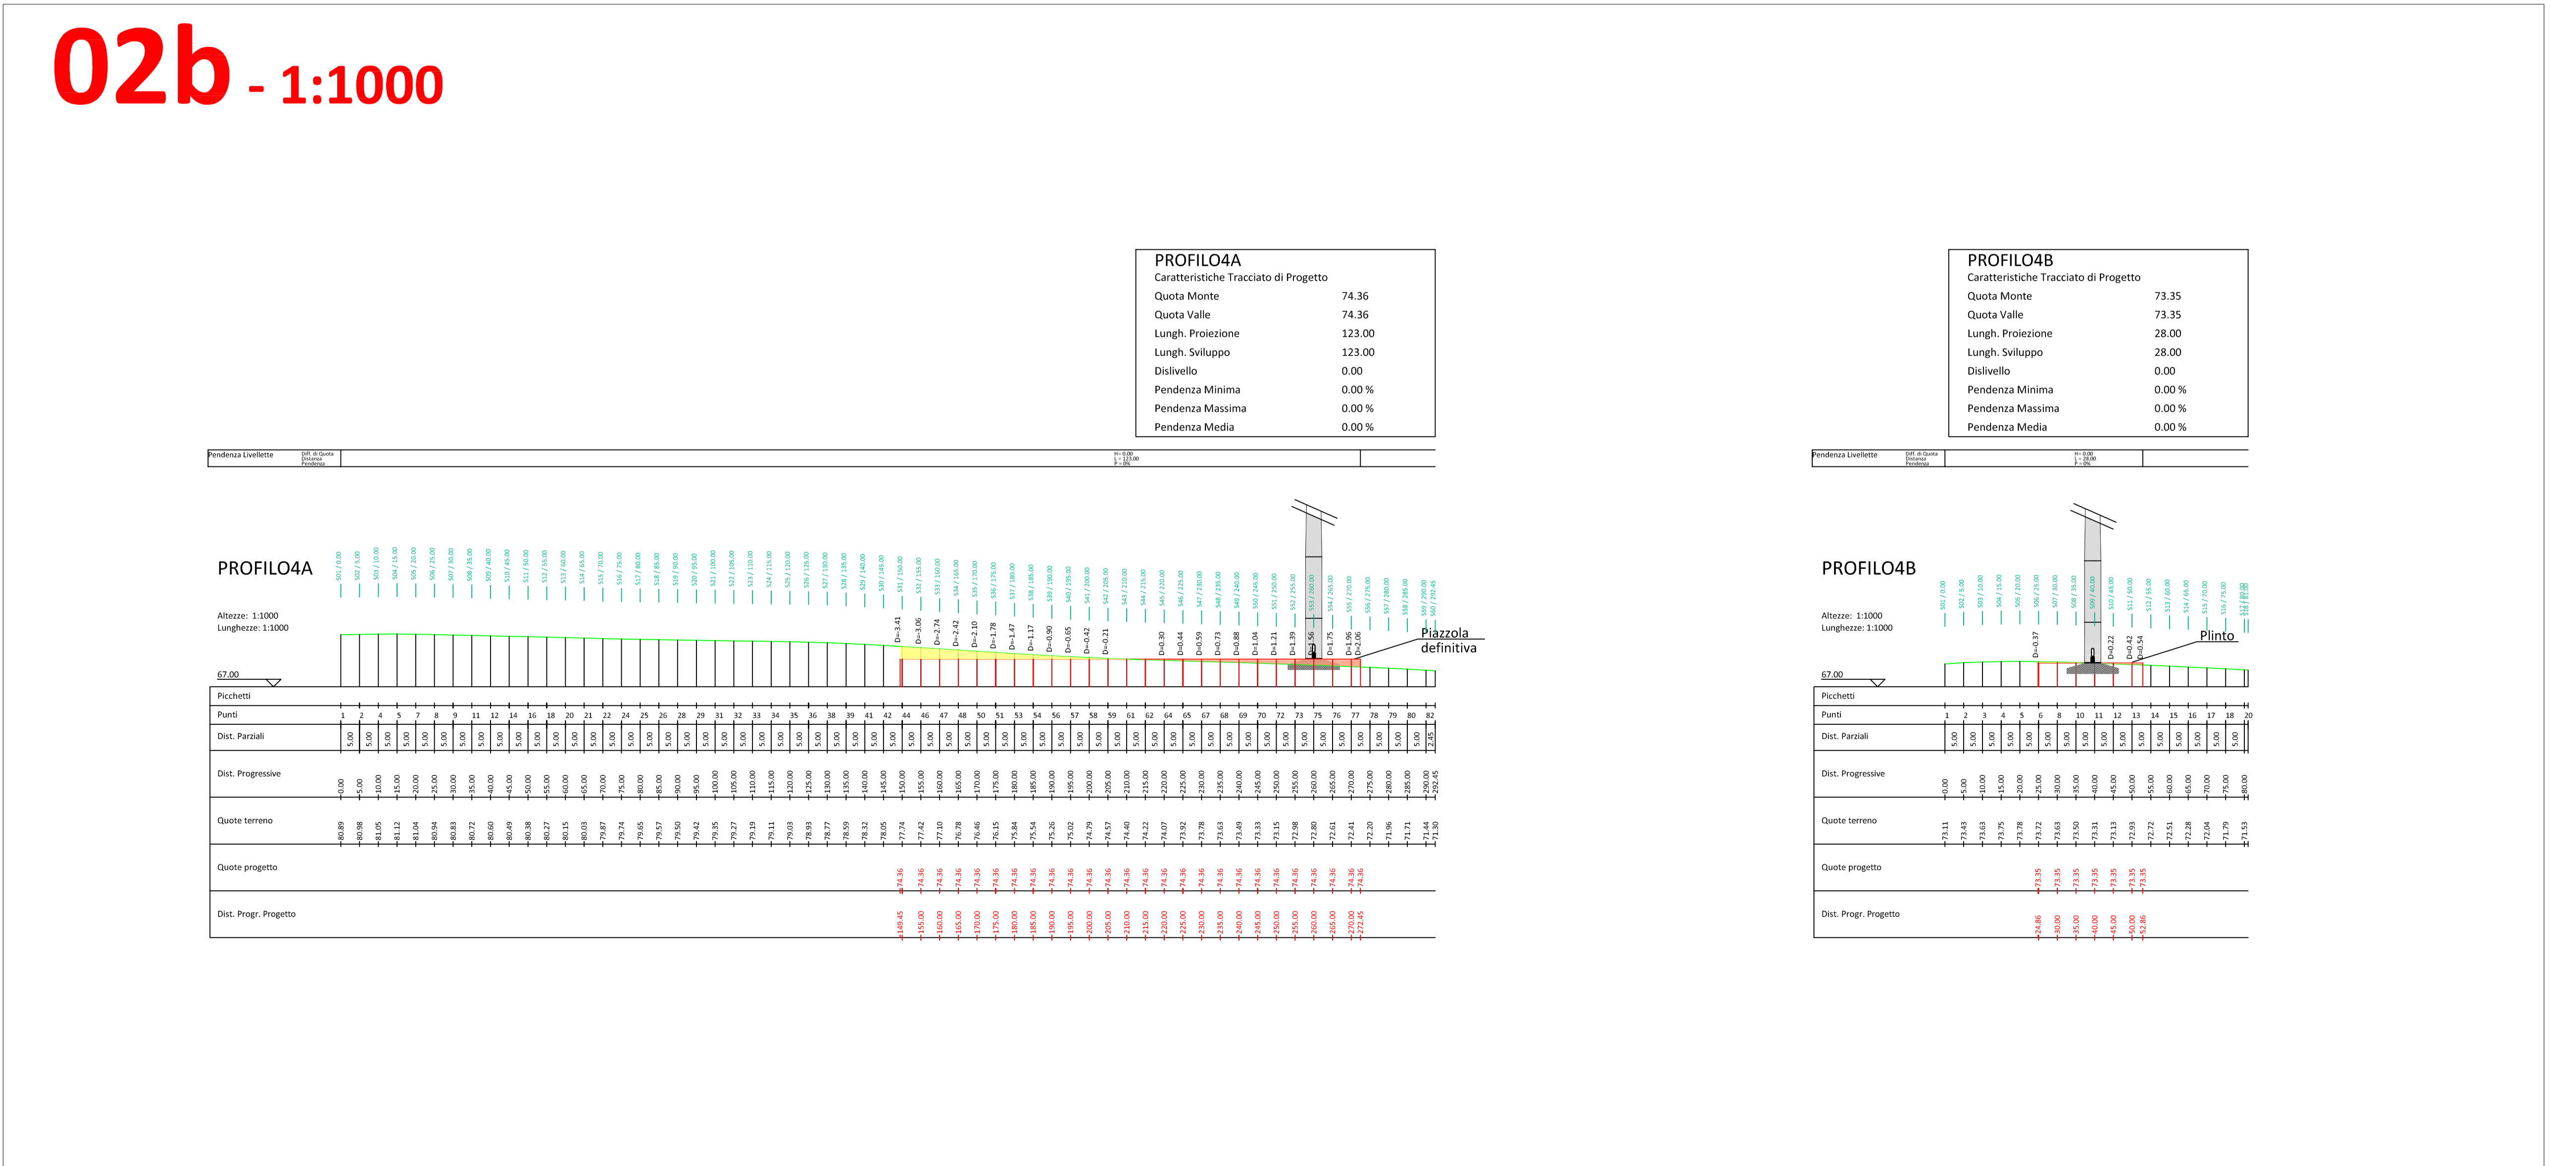

# 03b - 1:1000

