REGIONE LAZIO
PROVINCIA di VITERBO
COMUNE di Montalto di Castro
COMUNE di Manciano
REGIONE TOSCANA
PROVINCIA di GROSSETO

Progettazione Coordinamento

VEGA sas
LANDSCAPE ECOLOGY & URBAN PLANNING
Via delli Cerri, 48 - 71121 Foggia - tel. 0881.736251 - fax 1784412324
mail: info@vegaeurope.org - website: www.vegaeurope.org

Studi Ambientali e Paesaggistico

Arch. Antonio Demaio
Via N. delli Cerri, 48 - 71121 Foggia (FG)
Tel. 0881.756251 | Fax 1784412324
E-Mail: srl.vega@gmail.com

Studio Geologico-Idrologico

dott. geol. Di Carlo Matteo
Viale Virgilio, 30, 71036 Lucera (FG)
Ordine dei Geologi di Puglia n.75
Tel./Fax 0881. | Cell. 335.5340316
E-Mail: dicarlomatteo@hotmail.com

Dott. Naturalistico e Forestali

Dott. Forestale Luigi Lupo
Corso Roma, 110 - 71121 Foggia
E-Mail: luiglulupo@libero.it

Studio Idraulico

Studio di ingegneria Dott.sa Ing. Antonella Laura Giordano
Viale degli Aviatori, 73 - 71121 Foggia
Tel./Fax 0881.070126 | Cell. 346.6538
E-Mail: lauragiordano@gmail.com

Usi Civici

Per. Agr. Alessandro Alebardi
Via Francesco Azzurri, 16 - 00166 Roma
Tel. 338.7330210
E-Mail: alessandroalebardi@gmail.com

Studio archeologico

ARCHEOMATICA srls
Strada Campogrande, 52 (VT)
Cell. +39.338.4656270
E-Mail: info@archeomatica.eu
Web: www.archeomatica.eu

Opera

Progetto per la realizzazione di un impianto eolico composto da 5 aerogeneratori da 6,6 MW ciascuno per una potenza complessiva di 33 MW e di un sistema di accumulo elettrochimico da 18 MW sito nel Comune di Montalto di Castro (VT) e opere connesse nei Comuni di Montalto di Castro (VT) e Manciano (GR)

Oggetto

Folder:
VIA_02_Elaborati elettrici di rete

Nome Elaborato:
SKI36-MCAS-CONN_Cabina di connessione

Descrizione Elaborato:
Cabina di connessione

Rev.	Data	Oggetto della revisione	Elaborazione	Verifica	Approvazione
00	Febbraio 2023	Emissione per progetto definitivo	VEGA	Arch. A. Demaio	SKI 36

Scala: ---
Formato:
Codice progetto: SKI36-MCAS1

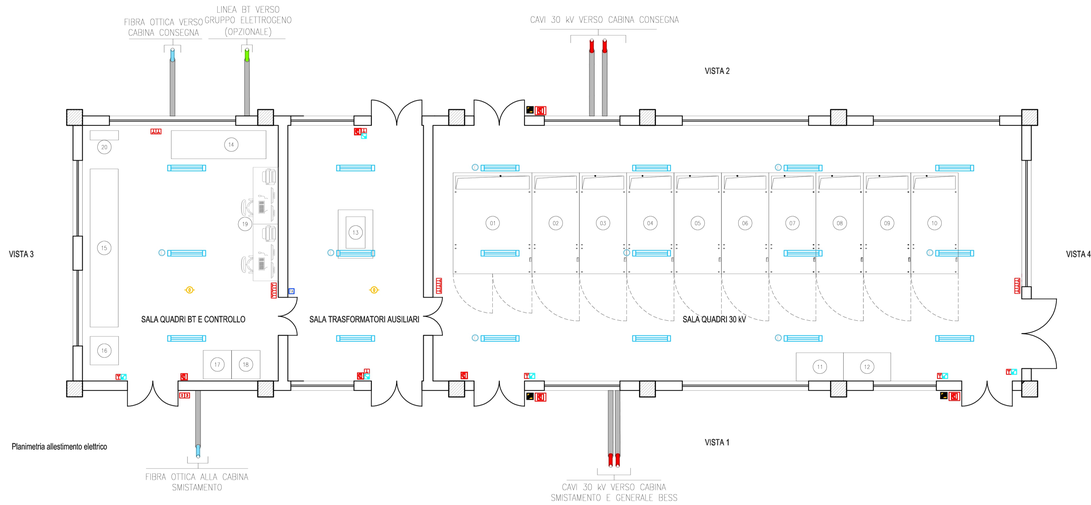

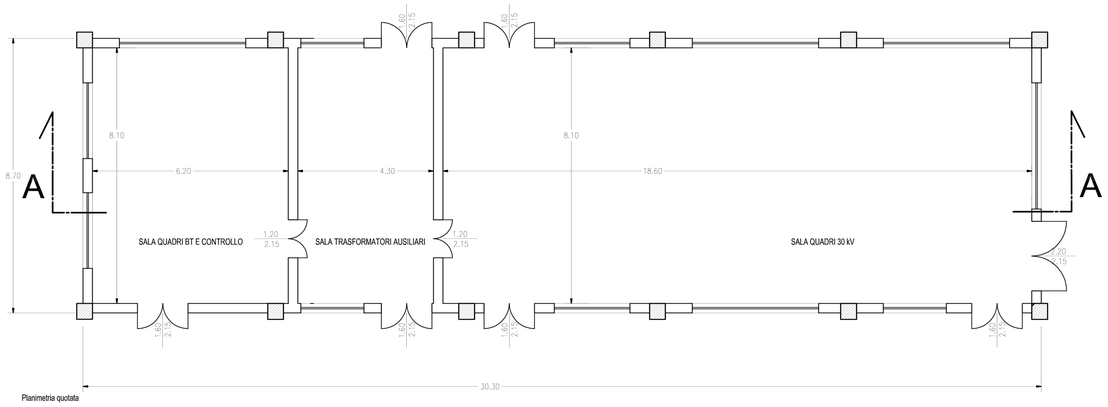

Planimetria quotata

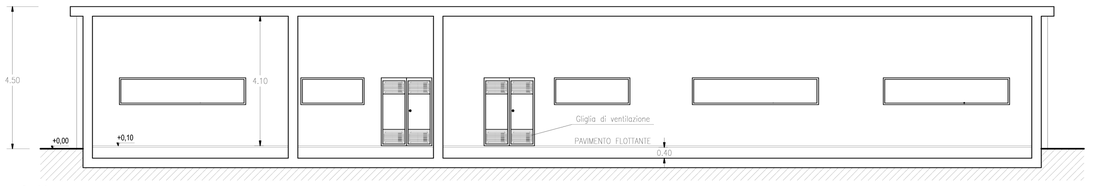

Sez. A-A

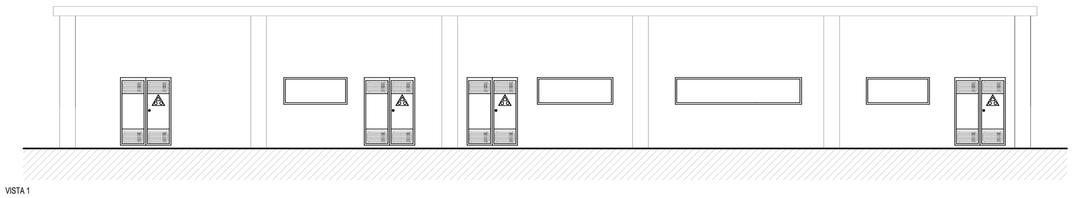

VISTA 1

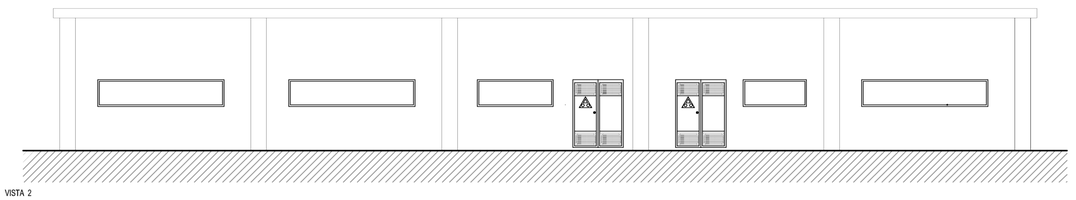

VISTA 2

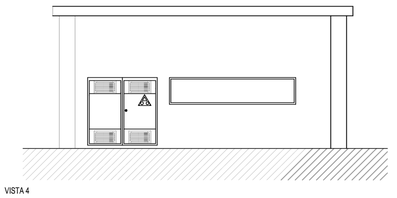

VISTA 4

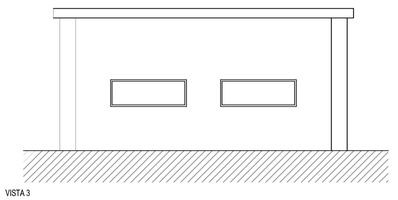

VISTA 3

LEGENDA CABINA DI RACCOLTA

SIMBOLO	DESCRIZIONE
	ILLUMINATORE 2x36 W
	LAMPADA DI EMERGENZA
	INTERRUTTORE BIPOLARE
	ESTRATTORE
	PRESA SHUKO 10 A – PRESA 2P+T
	IEC309 1PN N+PE
	IEC309 3PN N+PE
	ESTINTORE
	ESTINTORE A BOX
	RIVELATORE FUMI OTTICO
	TERMOSTATO
	ALLARME MAGNETICO
	PULSANTE DI EMERGENZA
01	ARRIVO QUADRO
02	CELLA MISURE
03	CELLA RAMO W1
04	CELLA RAMO W2
05	CELLA RAMO BESS
06	CELLA DI RIFASAMENTO
07	CELLA MISURATANZE SHUNT
08	CELLA DI RISERVA
09	CELLA DI RISERVA
10	CELLA AUSILIARI CABINA
11	QUADRO DI RIFASAMENTO
12	QUADRO MISURATANZE SHUNT
13	TRASFORMATORE AUSILIARI
14	QUADRO RIASSUNTIVO BASSA TENSIONE
15	DISPOSITIVI UPS
16	QUADRO GENERATORE DIESEL
17	CONTATORE FISCALE AUSILIARI
18	CONTATORE FISCALE IMPIANTO EOLICO
19	SCADA + VIDEOSORVEGLIANZA WORKSTATION
20	CONDIZIONATORE ARIA

NOTA:
LE DIMENSIONI DELLA CABINA SONO DA INTENDERSI COME LE MASSIME PREVISTE E SONO SUSCETTIBILI DI DIMINUZIONE.