REGIONE LAZIO | PROVINCIA di VITERBO | COMUNE di Montalto di Castro | COMUNE di Manciano | REGIONE TOSCANA | PROVINCIA di GROSSETO

Progettazione Coordinamento: VEGA s.r.l. LANDSCAPE ECOLOGY ARCH. & URBAN PLANNING

Studi Ambientali e Paesaggistici: **Arch. Antonio Demalo**
Via G. delle Ciaie, 48 - 71121 Foggia (FG)
Tel. 0881.75225 | Fax 1784472504
E-Mail: tct.vega@gmail.com

Studio Agronomico-Botanico: **dott. geol. Di Carlo Matteo**
Viale Virgilio, 30 - 71036 Lucera (FG)
Ordine dei Geologi di Puglia n.75
Tel/Fax 0881 - 1540 - 335.5342760
E-Mail: dicarlomatteo@hotmail.com

Studi Ambientali Acustici: **Dott. Forestale Luigi Lupo**
Corso Roma, 119 - 71121 Foggia
E-Mail: lagrilupo@libero.it

Studio Idraulico: **Studio di ingegneria Dott.ssa Ing. Antonella Laura Lombardo**
Viale degli Aviatori, 23 - 71121 Foggia
Tel/Fax 0881 277129 | Cell. 348.8315
E-Mail: laurageordano@gmail.com

Archeologico: **Per. Agr. Alessandro Alebardi**
Via Francesco Azzurri, 16 - 00166 Roma
Tel. 338.7330270
E-Mail: alessandroalebardi@gmail.com

Indagini archeologiche: **ARCHEOMATICA srls**
Strada Campogrande, 52 (VT)
Cell. +39 328 4588079
E-Mail: info@archeomatica.eu
Web: www.archeomatica.eu

Opera: Progetto per la realizzazione di un impianto eolico composto da 5 aerogeneratori da 6,6 MW ciascuno per una potenza complessiva di 33 MW e di un sistema di accumulo elettrochimico da 18 MW sito nel Comune di Montalto di Castro (VT) e opere connesse nei Comuni di Montalto di Castro (VT) e Manciano (GR)

Oggetto: Unità: MA_02_Segnalazione degli aerogeneratori per il volo a bassa quota
Nome Elaborato: SKI36-MCAS-SVAVI_ Segnalazione degli aerogeneratori per la sicurezza del volo a bassa quota e per l'avifauna
Descrizione Elaborato: Segnalazione degli aerogeneratori per la sicurezza del volo a bassa quota e per l'avifauna

Rev.	Data	Oggetto delle revisione	Elaborazione	Verifica	Approvazione
00	Febbraio 2023	Emissione per progetto definitivo	VEGA	Arch. A. Demalo	SKI 36

Scala: —
Formato:
Codice progetto: SKI36-MCAS1

AEROGENERATORI CON SEGNALAZIONE CROMATICA E LUMINOSA

AEROGENERATORI CON SEGNALAZIONE CROMATICA

COORDINATE PLANO-ALTIMETRICHE DEGLI AEROGENERATORI

Sistema di riferimento UTM-WGS84 fuso 33

Identificativo Torre	Nord	Est	Quota base torre m.s.l.m.	Max altezza torre [m]	Quota sommità torre m.s.l.m.
WTG 1	218913	4703778	85	220	305
WTG 2	218913	4703135	80	220	300
WTG 3	219618	4703135	80	220	300
WTG 4	219226	4702154	75	220	295
WTG 5	218986	4701211	55	220	275

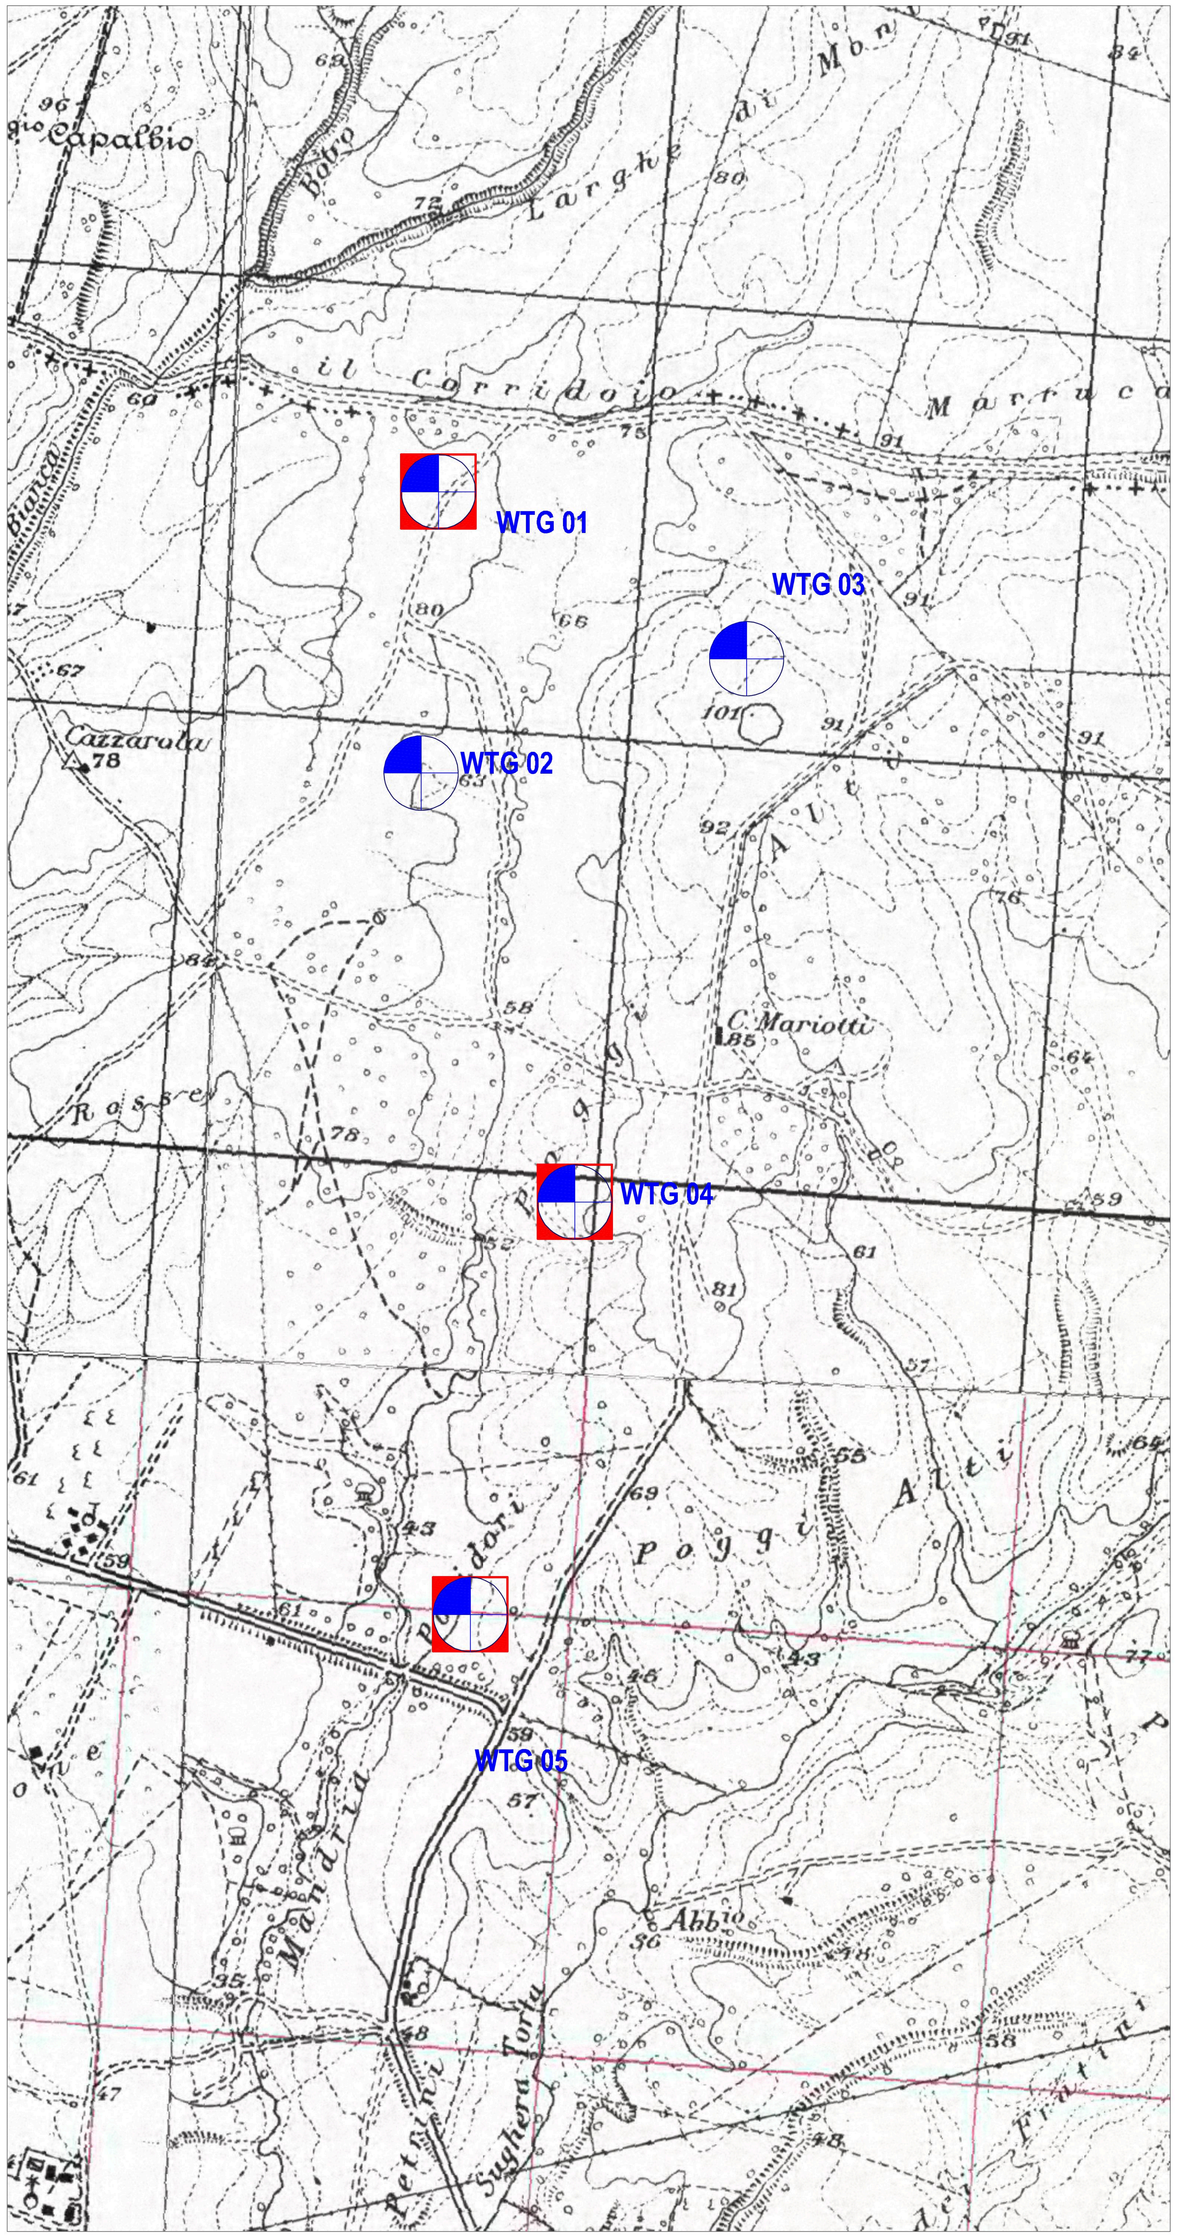

SCHEMA PLANIMETRICO DELLE SEGNALAZIONI CROMATICHE E LUMINOSE

Tipo A

AEROGENERATORI CON SEGNALAZIONE CROMATICA E LUMINOSA

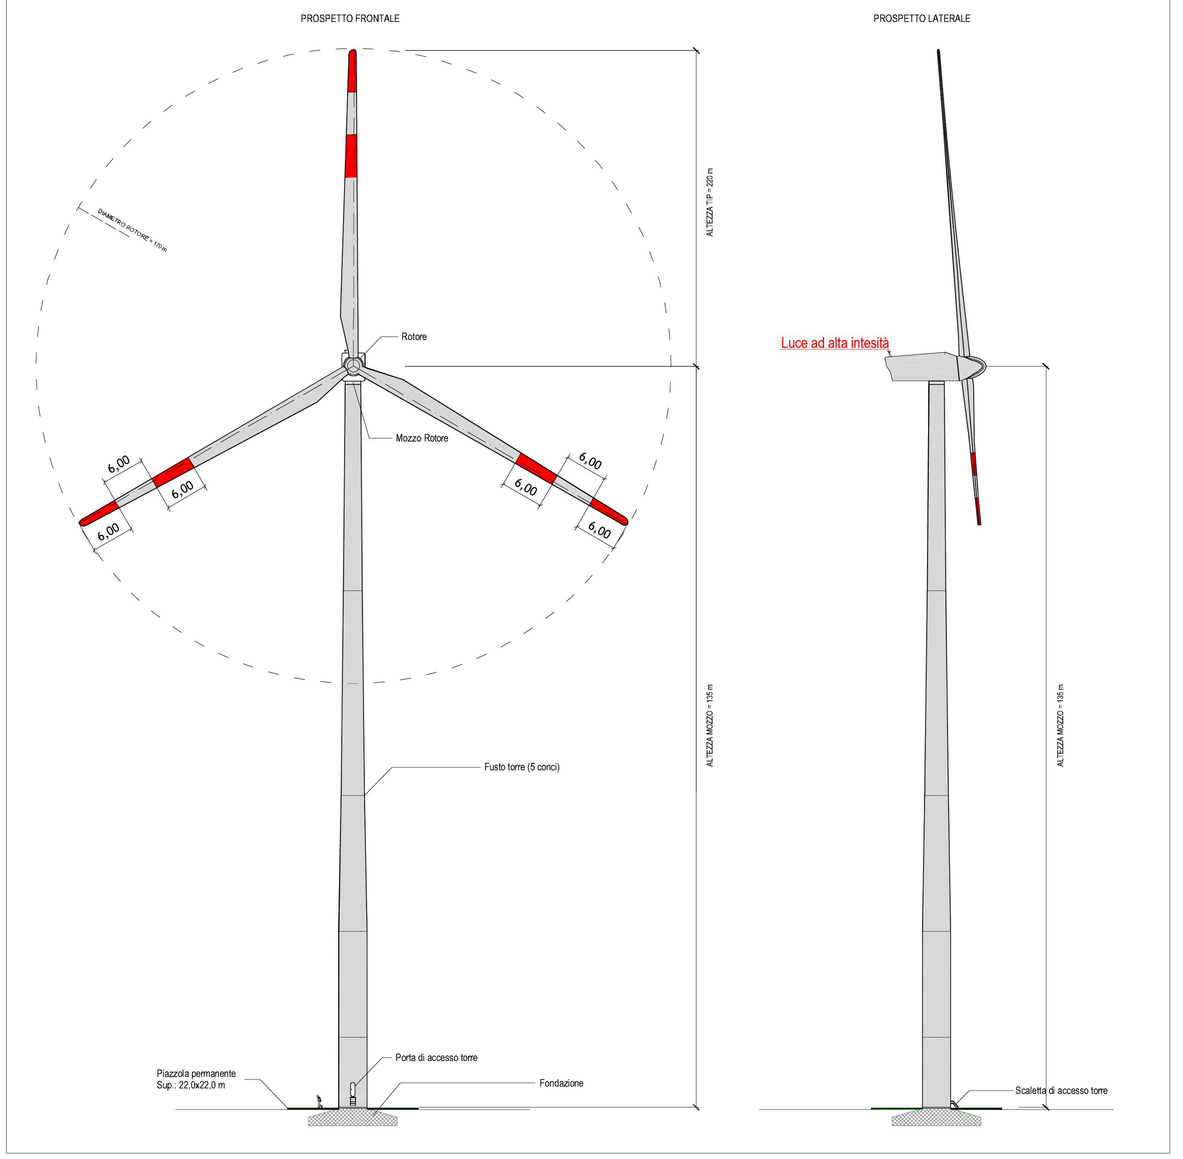

Tipo B

AEROGENERATORI CON SEGNALAZIONE CROMATICA

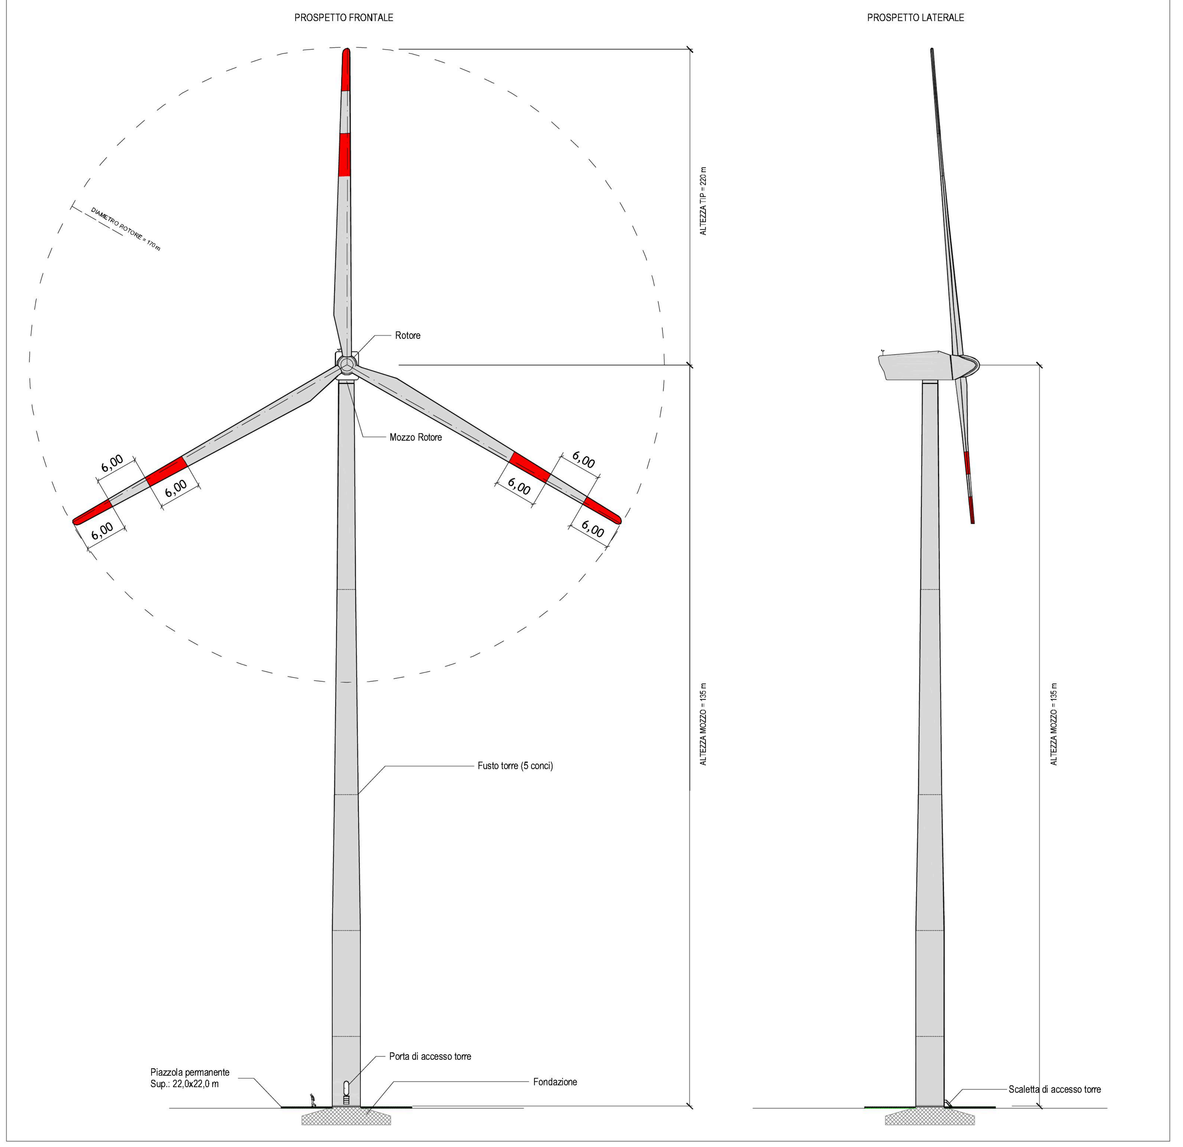

Firmato digitalmente da:
DEMAIO ANTONIO
Firmato il 24/05/2023 19:06
Seriale Certificato: 9984379992525538617649780779857745611194
Valido dal 24/09/2020 al 24/09/2023
ArubaPEC S.p.A. NG CA 3