
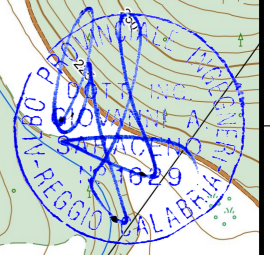


Legenda

- Struttura fissa 24x3
- Struttura fissa 8x3
- Cabine di campo
- Recinzione impianto
- Strada perimetrale
- Cavidotto sezione tipo "A"
- Cavidotto sezione tipo "B"
- Cavidotto sezione tipo "C"

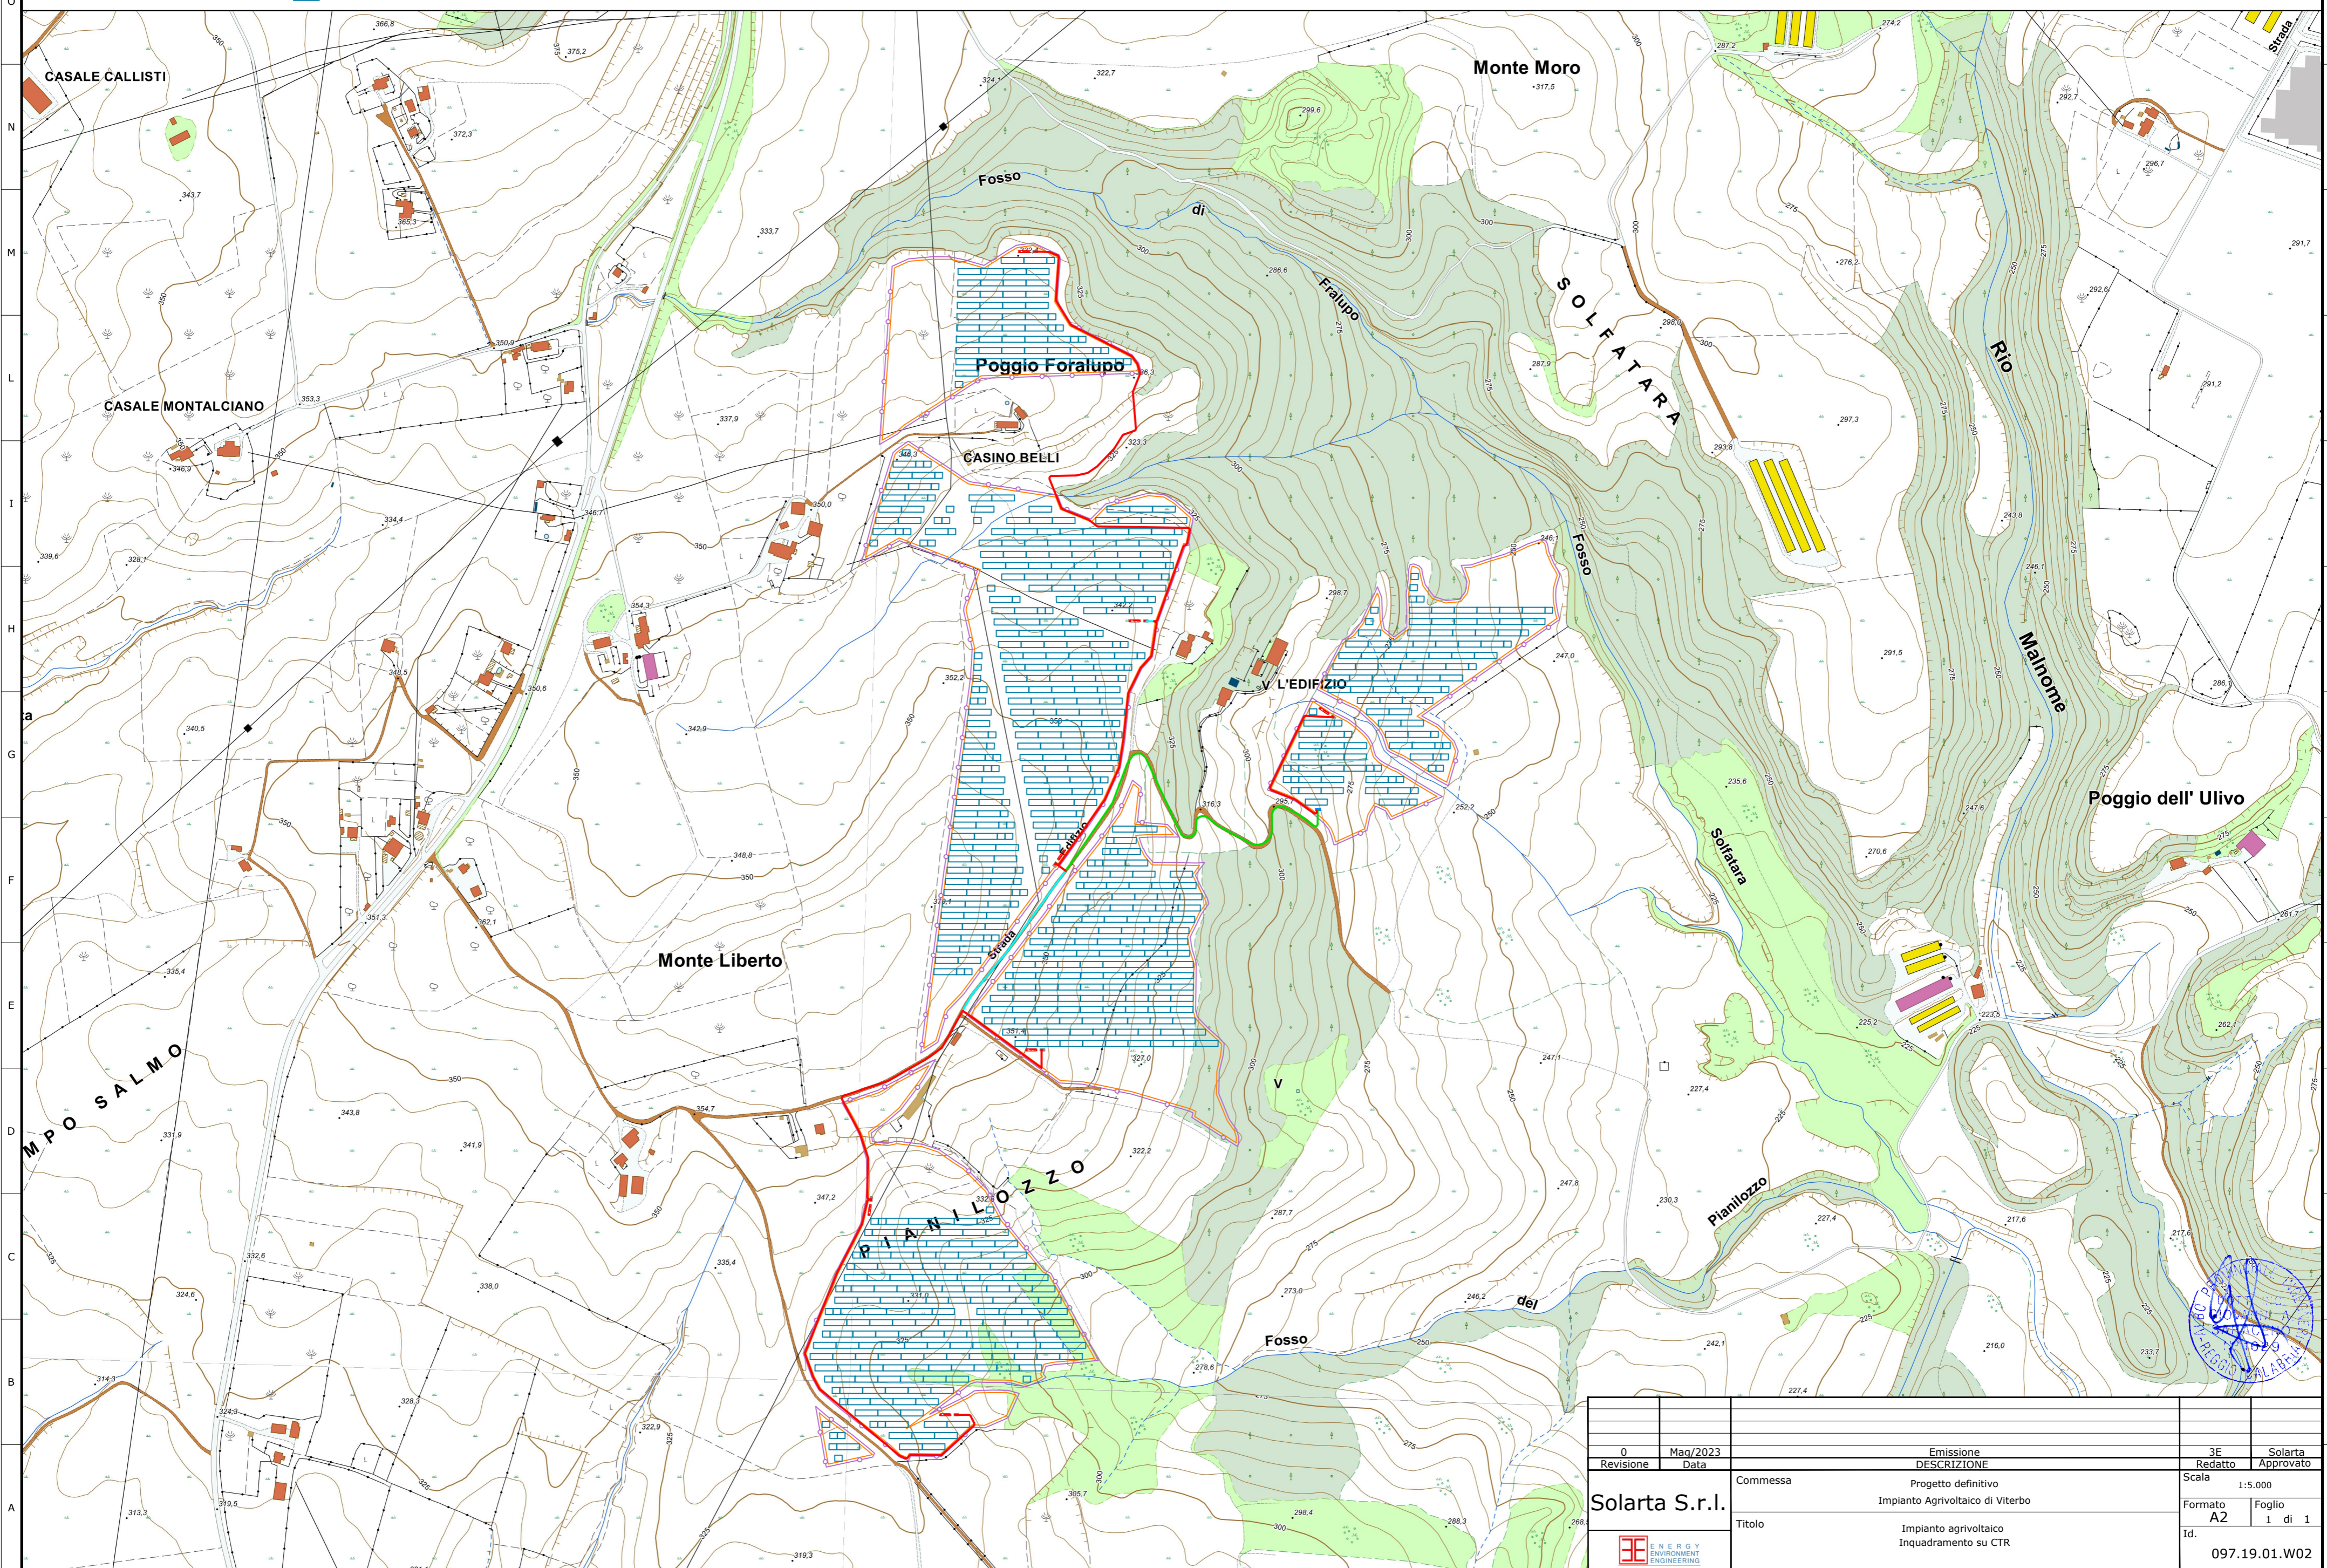

0	Mag/2023		3E	Solarta
Revisione	Data	DESCRIZIONE	Redatto	Approvato
		Commessa	1:5.000	
		Progetto definitivo	Formato	
		Impianto agrivoltico di Viterbo	A2	
		Impianto agrivoltico	Foglio	
		Inquadramento su CTR	1 di 1	
		Id.	097.19.01.W02	

Solarta S.r.l.

