






VISTA IN PIANTA EQUIPAGGIAMENTI CABINA INVERTER scala 1:50

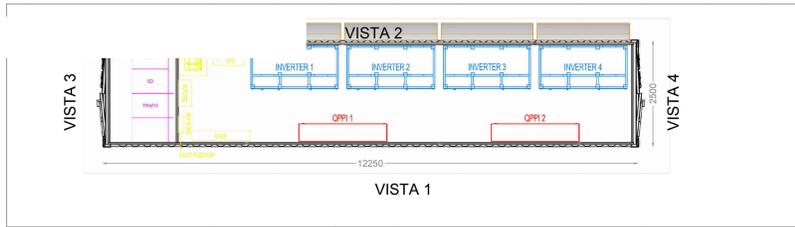


VISTA IN PIANTA CABINA INVERTER scala 1:50

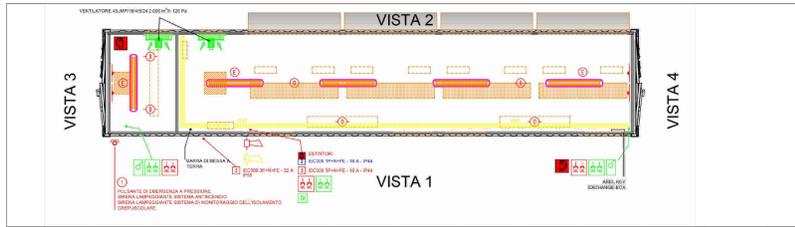


VISTA ESTERNA CABINA INVERTER scala 1:50

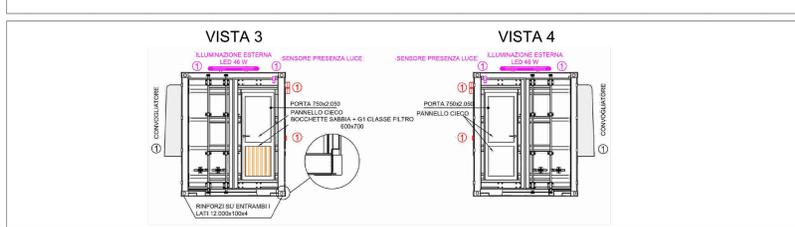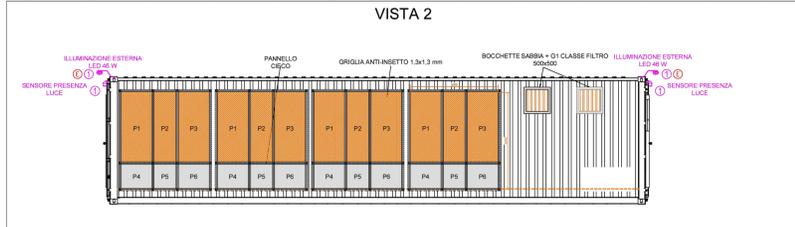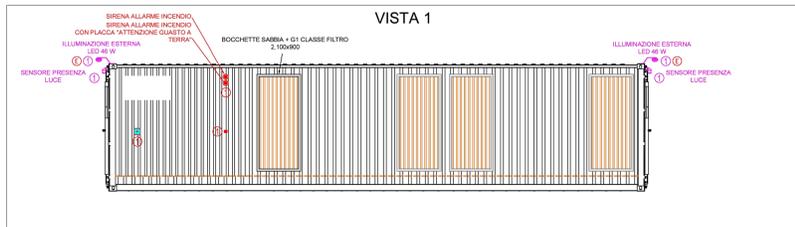







VISTA IN SEZIONE CABINA INVERTER scala 1:50

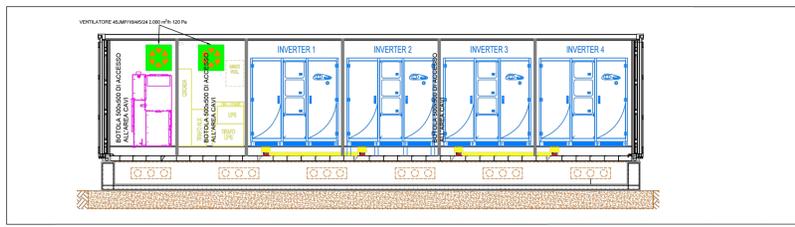

VISTA IN SEZIONE CABINA INVERTER scala 1:50 - DETTAGLIO DELLE FONDAZIONI

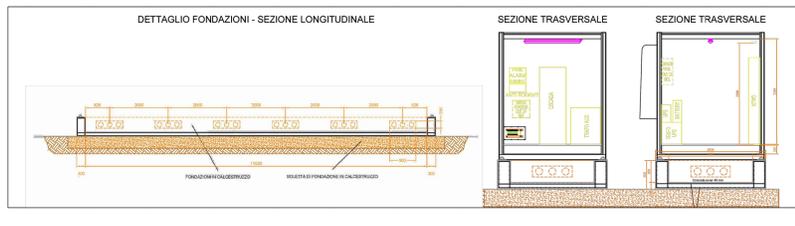


LOCALE PREFABBRICATO "TIPO" AD USO CANTIERE scala 1:50  
 NOTA: LE SUDDIVISIONI INTERNE DIFFERISCONO IN RELAZIONE ALLE FUNZIONI DI: GUARDIANA / INFERMERIA, MENSA/CUCINA e MAGAZZINO

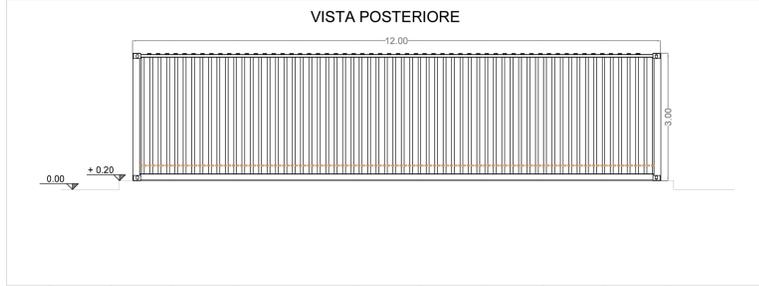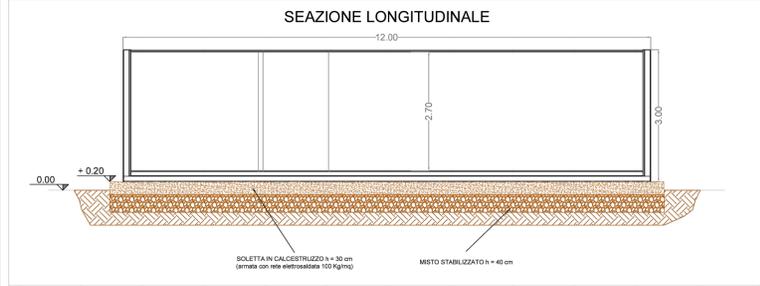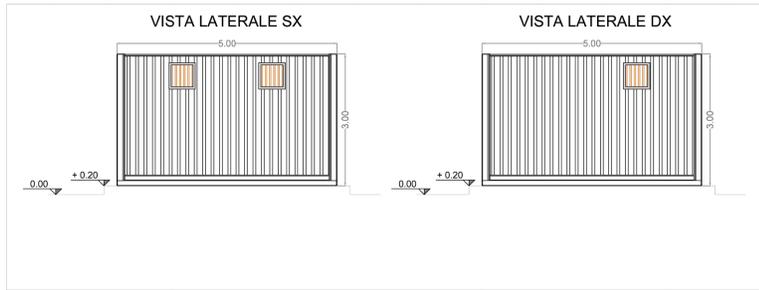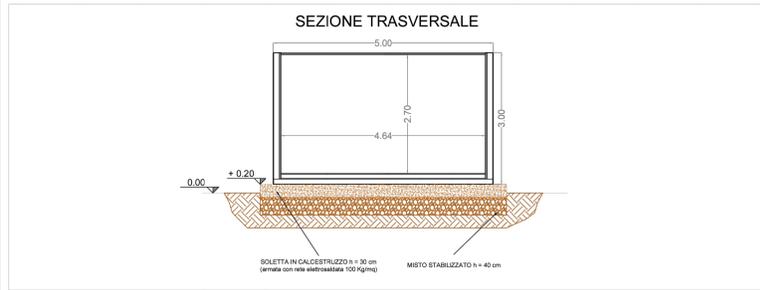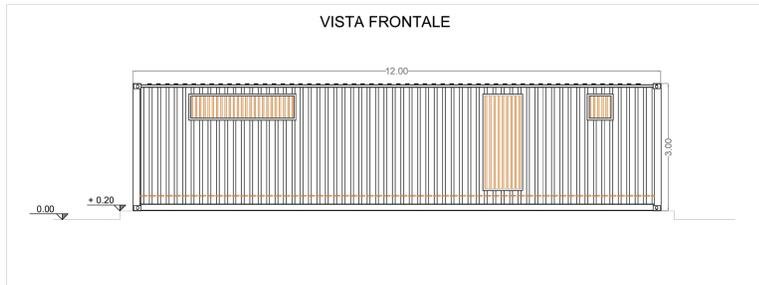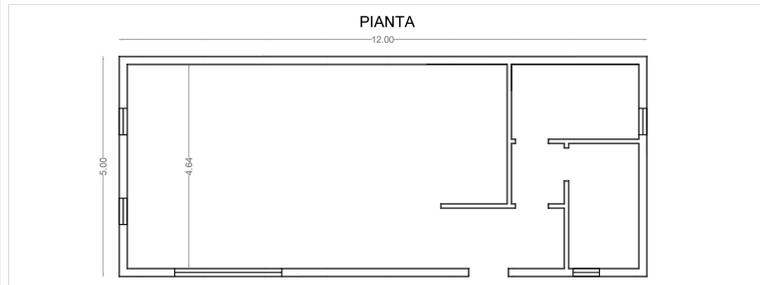





# CABINA DI INTERFACCIA

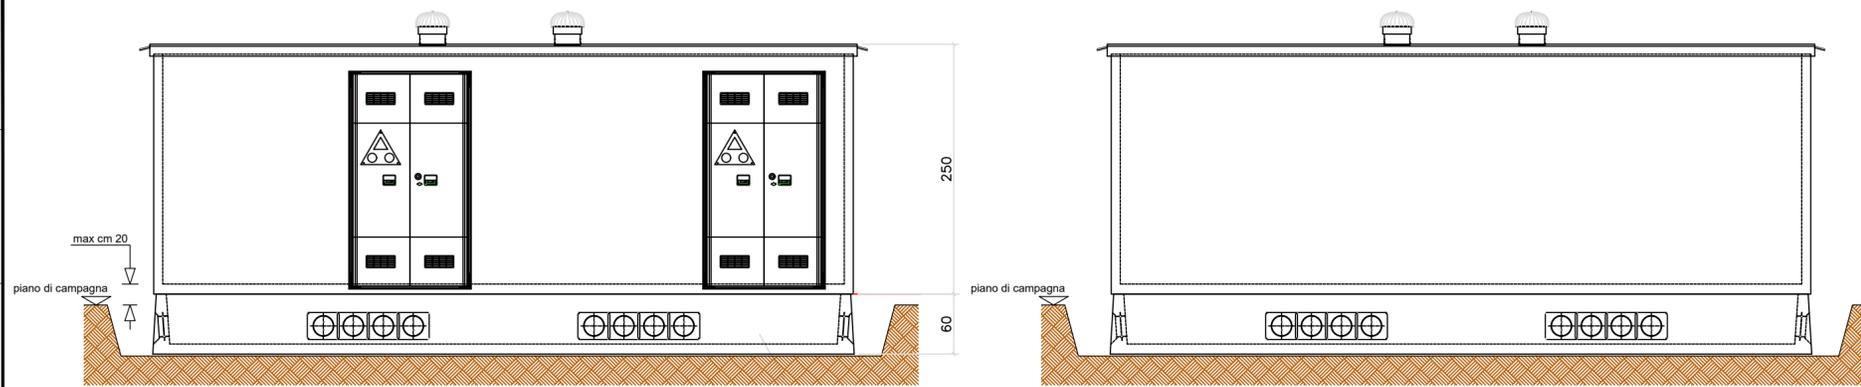


PROSPETTO A


PROSPETTO B

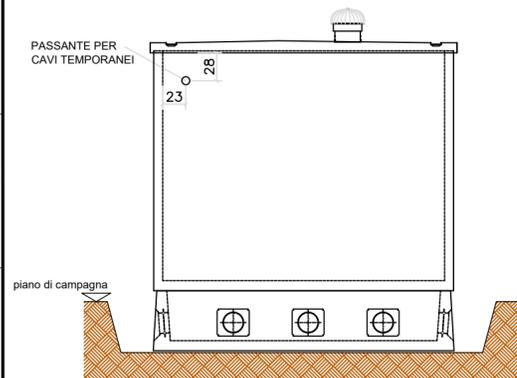

PROSPETTO C

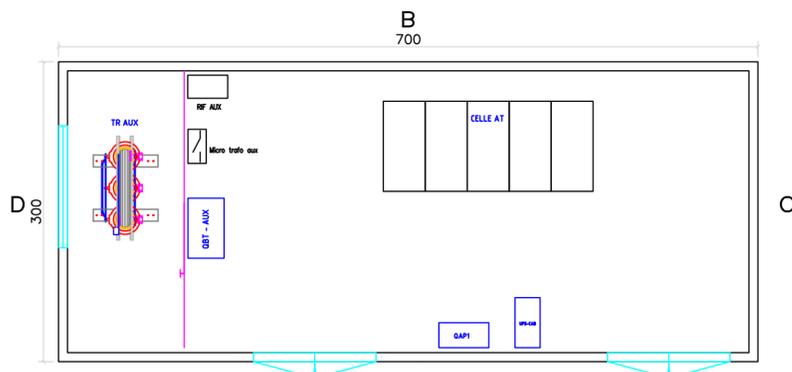


A

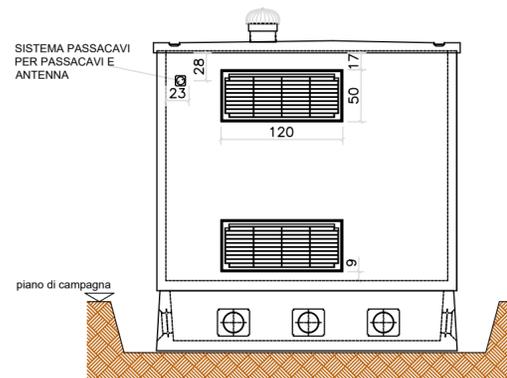


PROSPETTO D

# FONDAZIONE TRASFORMATORE

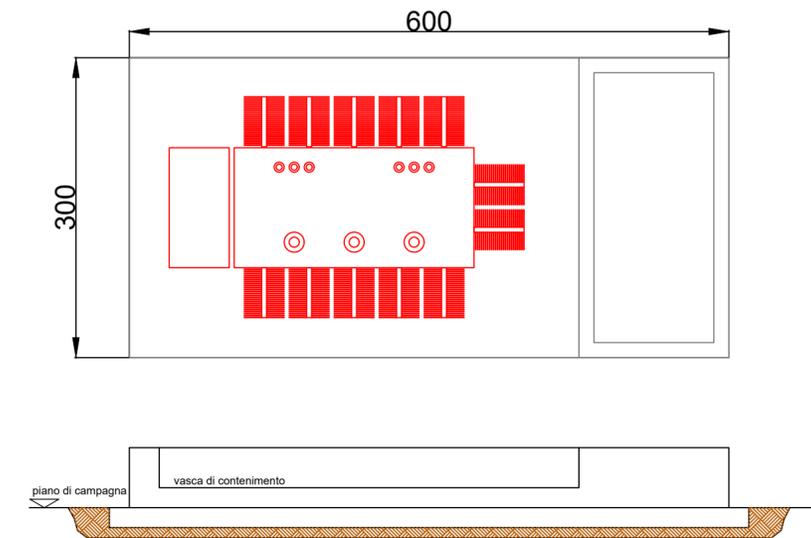


# CABINA DI IMPIANTO

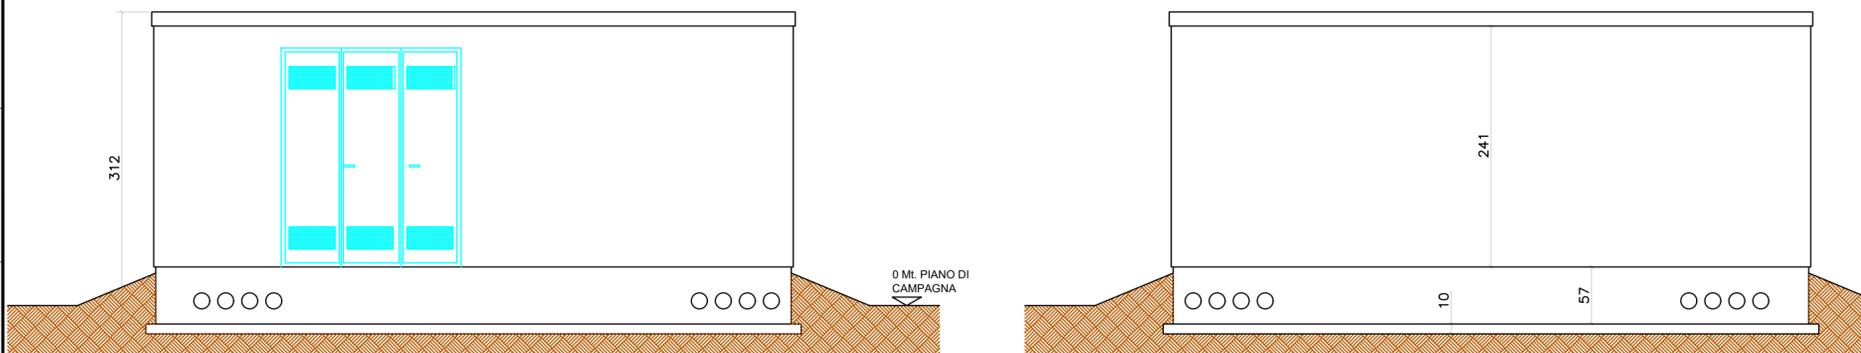


PROSPETTO A


PROSPETTO B

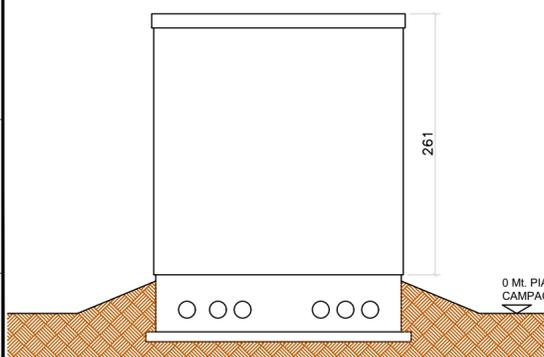

PROSPETTO C

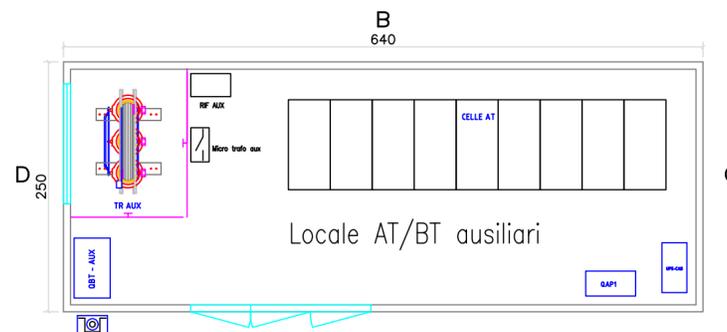

A

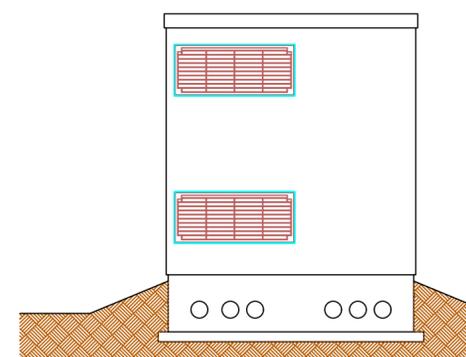

PROSPETTO D

Locale AT/BT ausiliari

0	Mag/2023	Emissione	3E	Solarta
Revisione	Data	DESCRIZIONE	Redatto	Approvato
		Commissa	Scala	
		Progetto definitivo		
		Impianto agrivoltaico di Viterbo		Formato A2
		Titolo		Foglio 2 di 2
		Impianto agrivoltaico Particolari		Id.
				097.19.01.W11

