



PROGETTO DI MITIGAZIONE: DETTAGLI TIPOLOGICI _D1


Scala 1:2.000

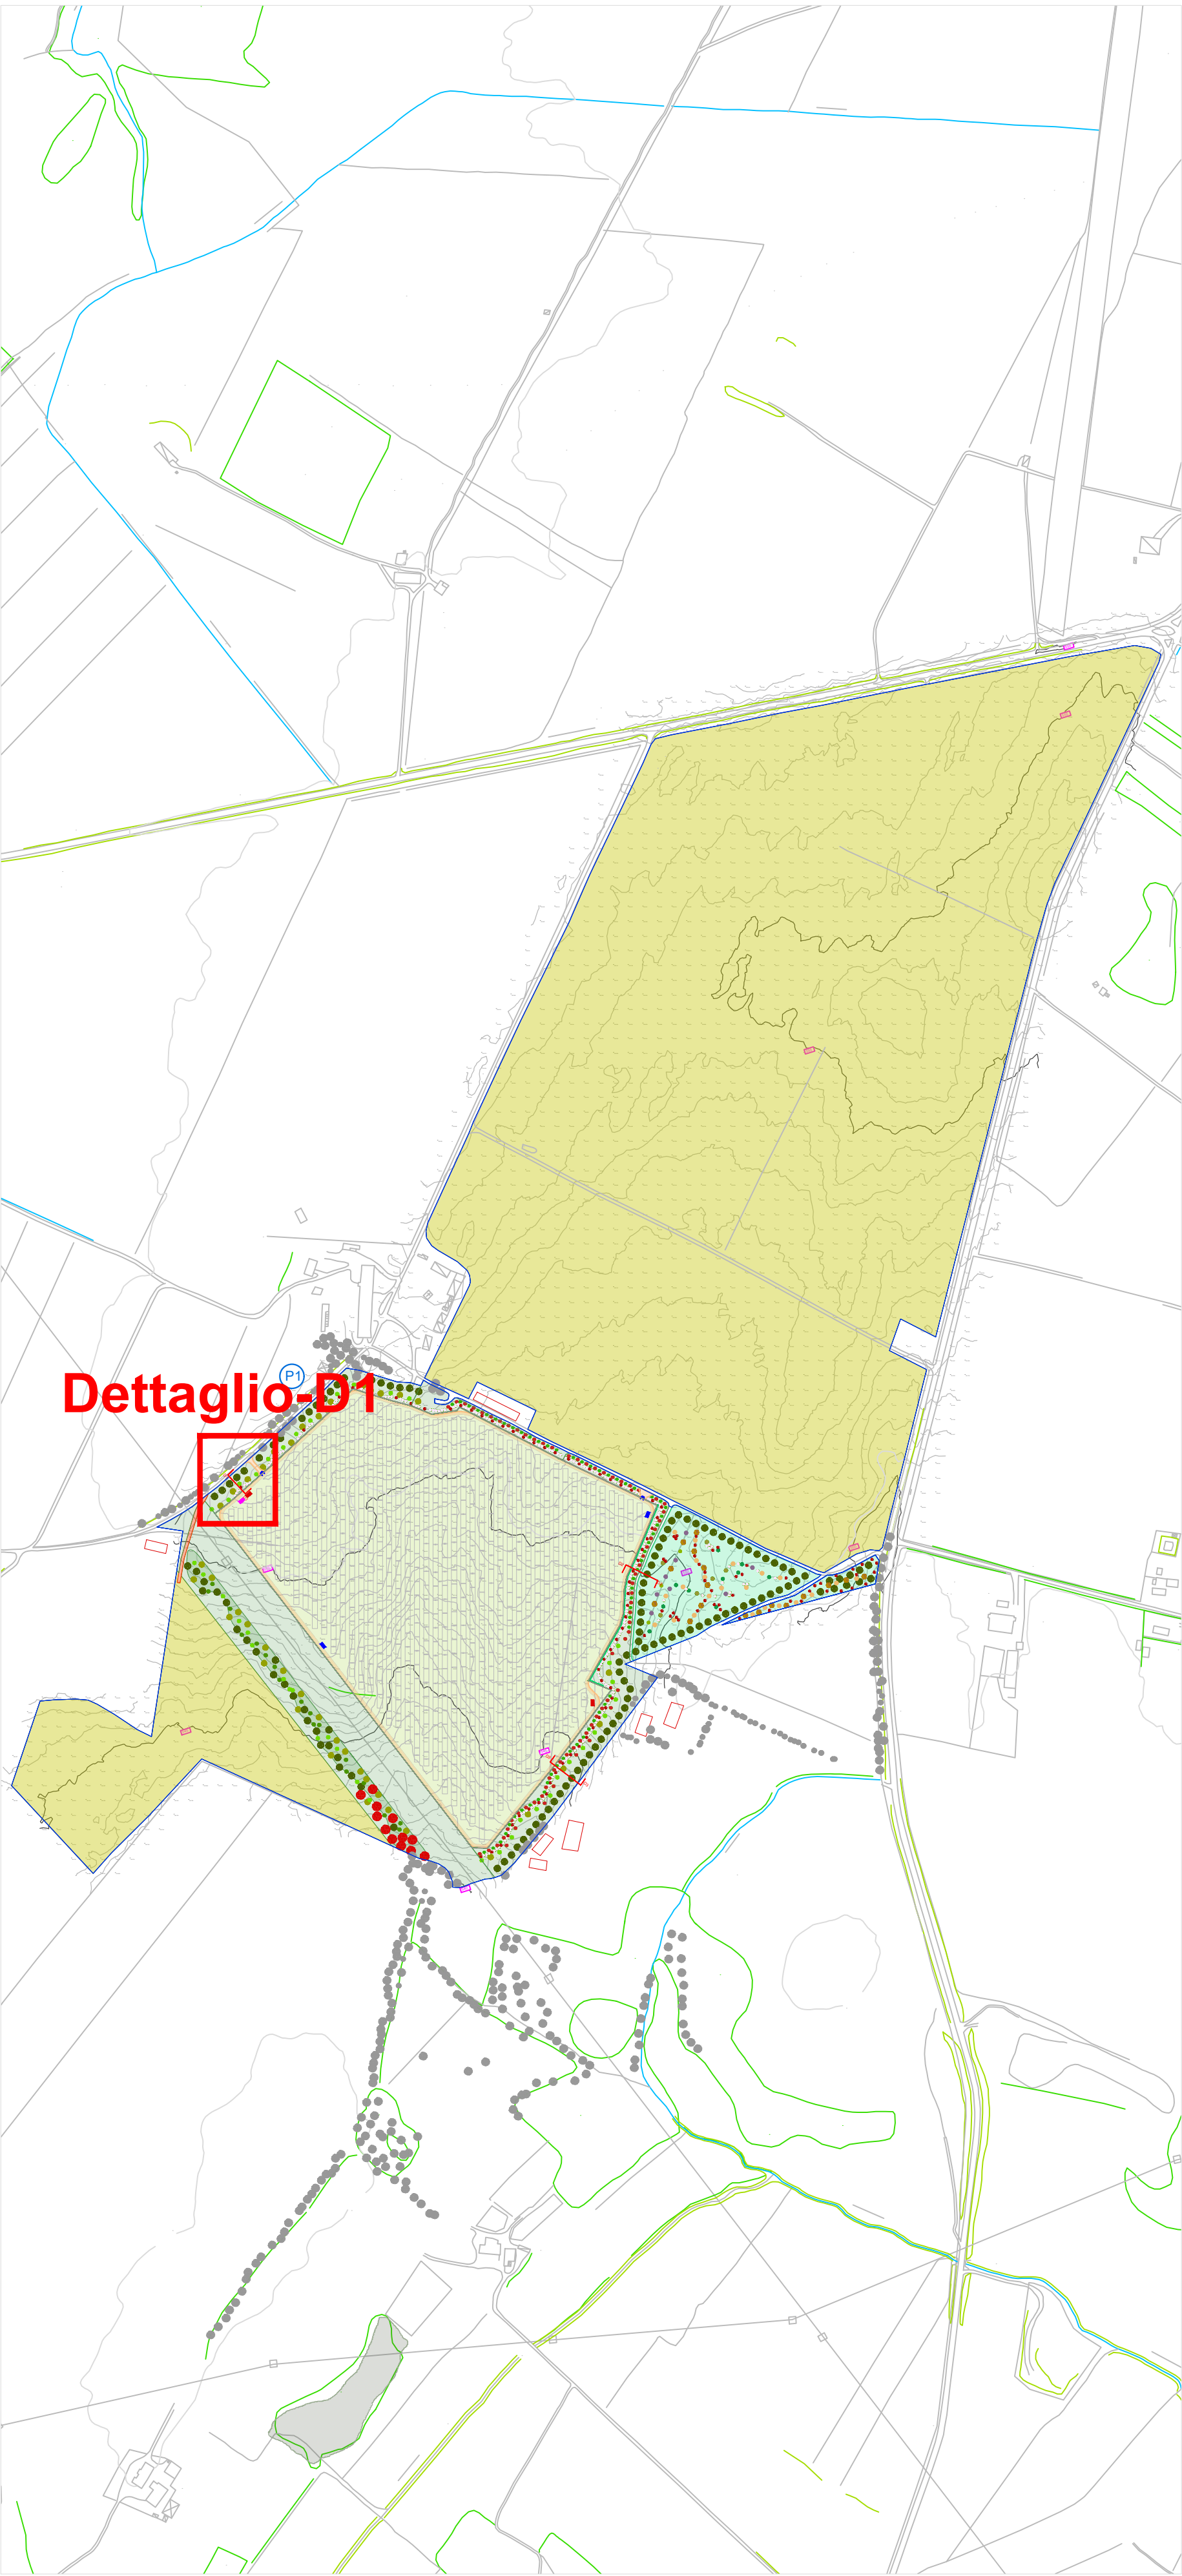

Area 1 Scala 1:200

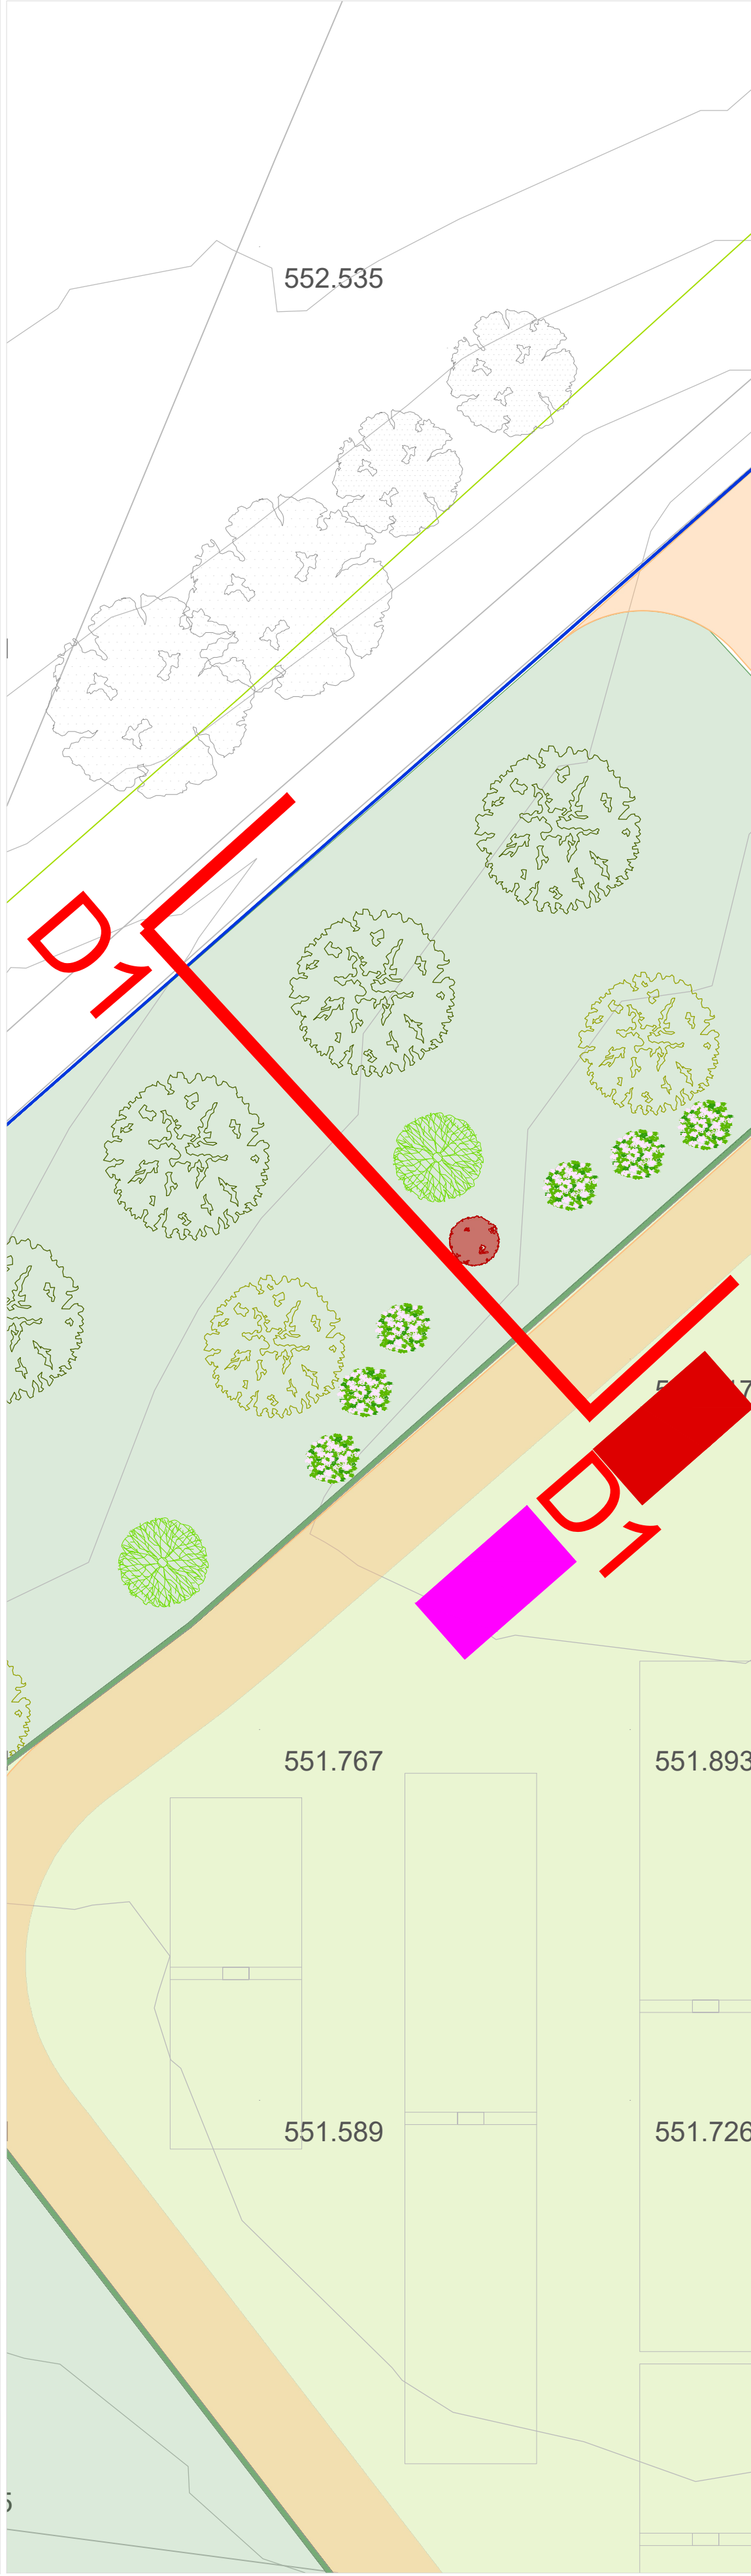


Dettaglio D1 Scala 1:100

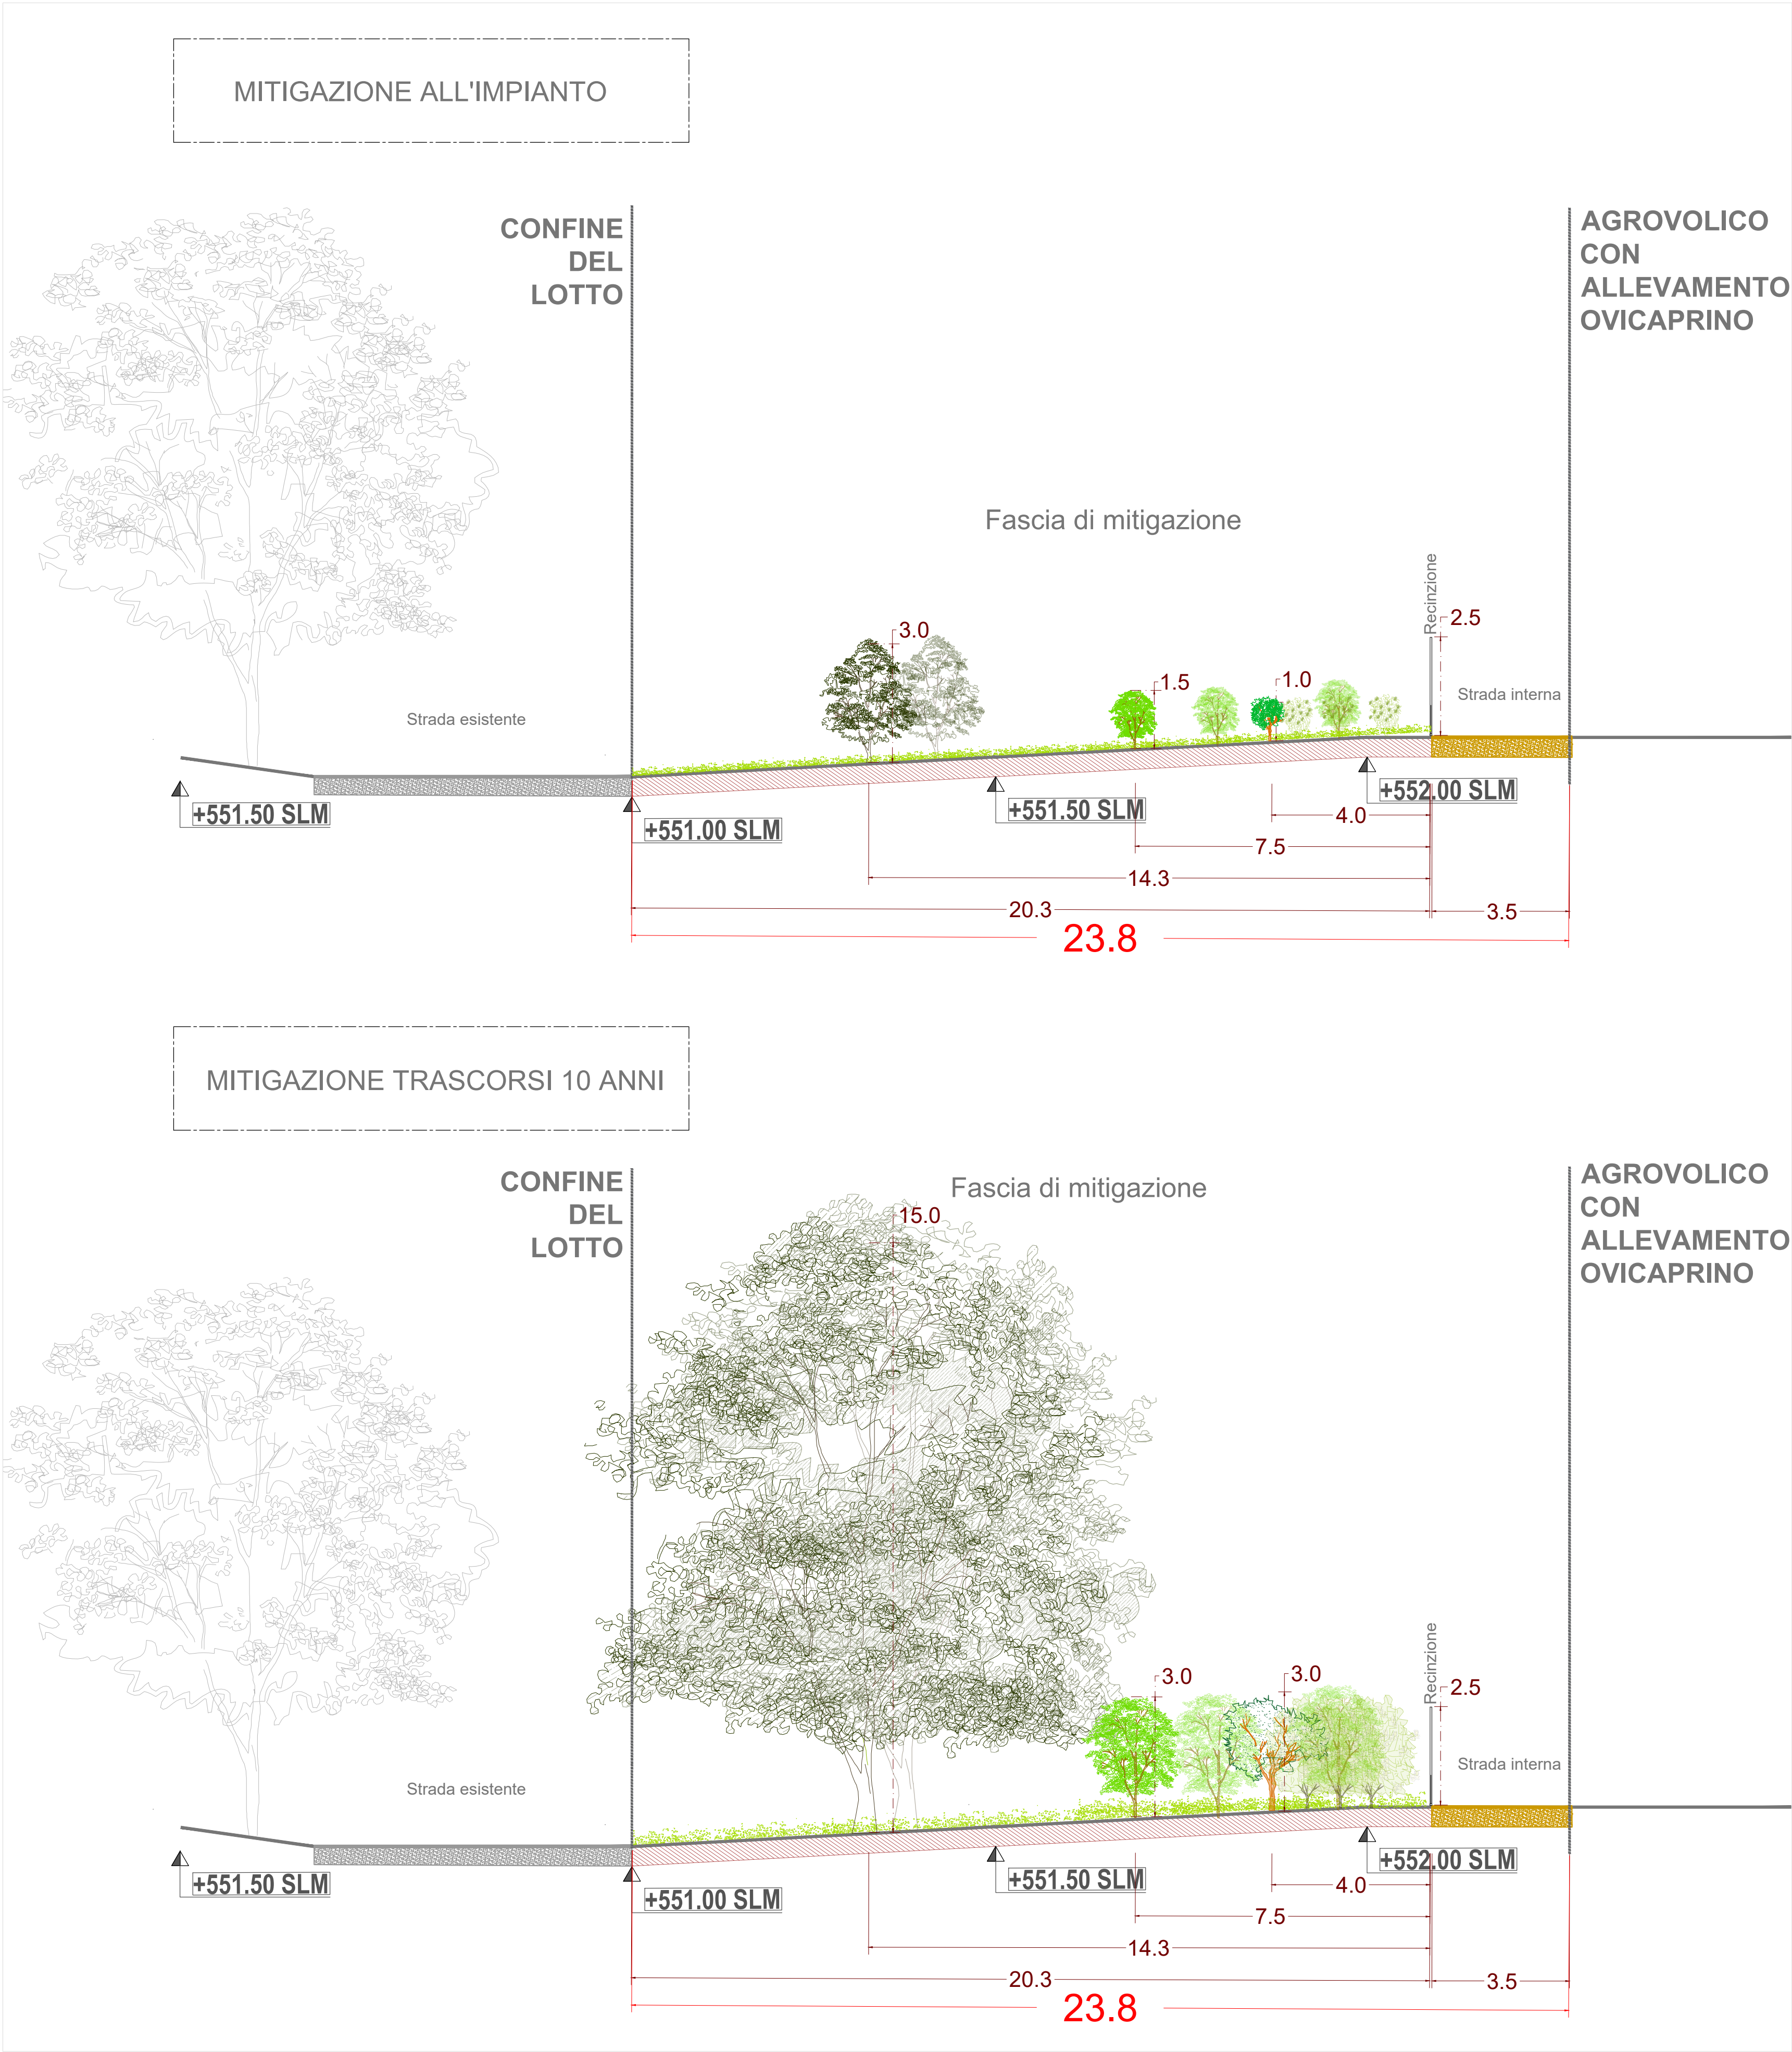

DIFFERENZIAZIONE DELLE ALBERATURE IN SEZIONE

- Primo piano = linea di sezione = "Colorato"
- Secondo piano = "Colorato" con trasparenza del 60%
- Terzo piano = "Colorato" con trasparenza del 80 %
- Vegetazione esistente = Grigio

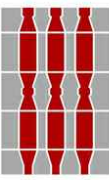

Regione Umbria

COMUNE DI CASTEL GIORGIO (TR)

Progettazione della Centrale Solare "Maag Black Sheep" da 11.448 kWp



Proponente: Maag timo S.r.l.

Via Francesco Crispi N.98 - 80122 (NA)

Titolo: Progetto di mitigazione: Dettagli tipologici _D1



N° Elaborato: 28

Cod: VT_18 - a

Scala: 1: 100
1: 200
1.2000

- tipo di progetto:
- ☐ RILIEVO
- ☐ PRELIMINARE
- ☒ DEFINITIVO
- ☐ ESECUTIVO

Progetto dell'inserimento paesaggistico e mitigazione

Progettista:

Agr. Fabrizio Cembalo Sambiasi

Arch. Alessandro Visalli

Collaboratori:

Agr. Rosa Verde

Lib. Patrizia Ruggiero

Arch. Anna Sirica

Progettazione elettrica e civile

Progettista:

Ing. Rolando Roberto

Ing. Giselle Roberto

Collaboratori:

Ing. Giovanni Cembalo

Ing. Maria Cembalo

Consulenza geologia

Geol. Gaetano Ciccarelli

Consulenza archeologia

Archeol. Concetta Claudia Costa



AEDES GROUP
ENGINEERING



rev.	descrizione	data	formato	elaborato da	controllato da	approvato da
00	Consegna	Luglio 2022	A1 +	Patrizia Ruggiero	Alessandro Visalli	Fabrizio Cembalo Sambiasi
01						
02						
03						
04						