



PROGETTO DI MITIGAZIONE: DETTAGLI TIPOLOGICI_ D2


Scala 1:2.000

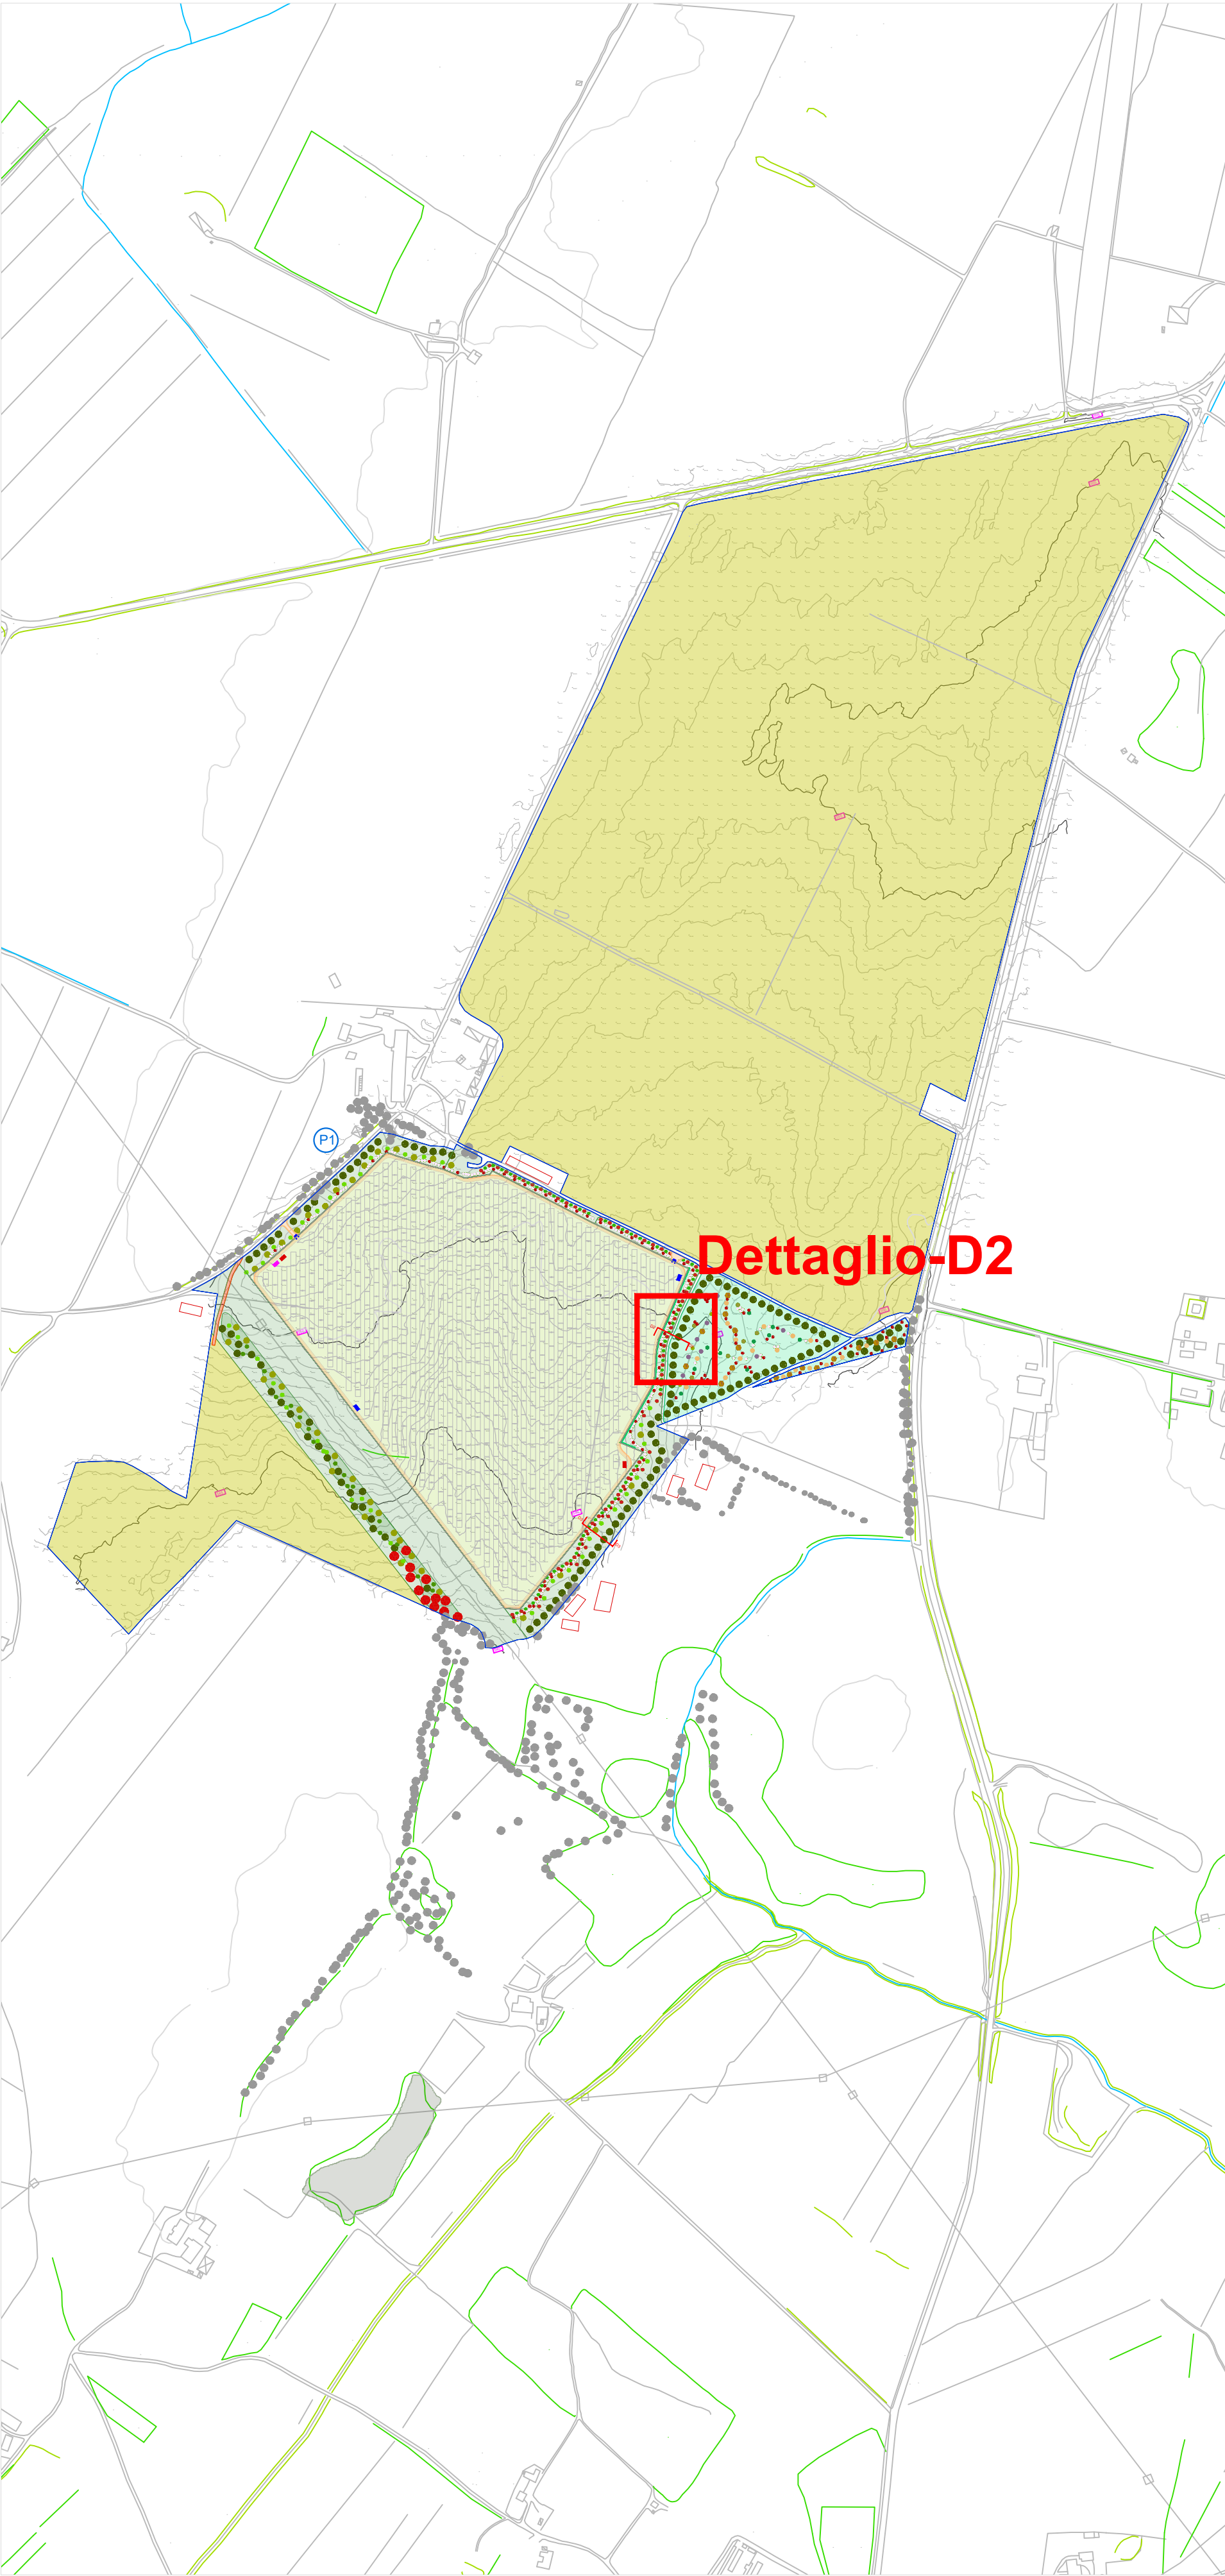

Area 2 Scala 1:200

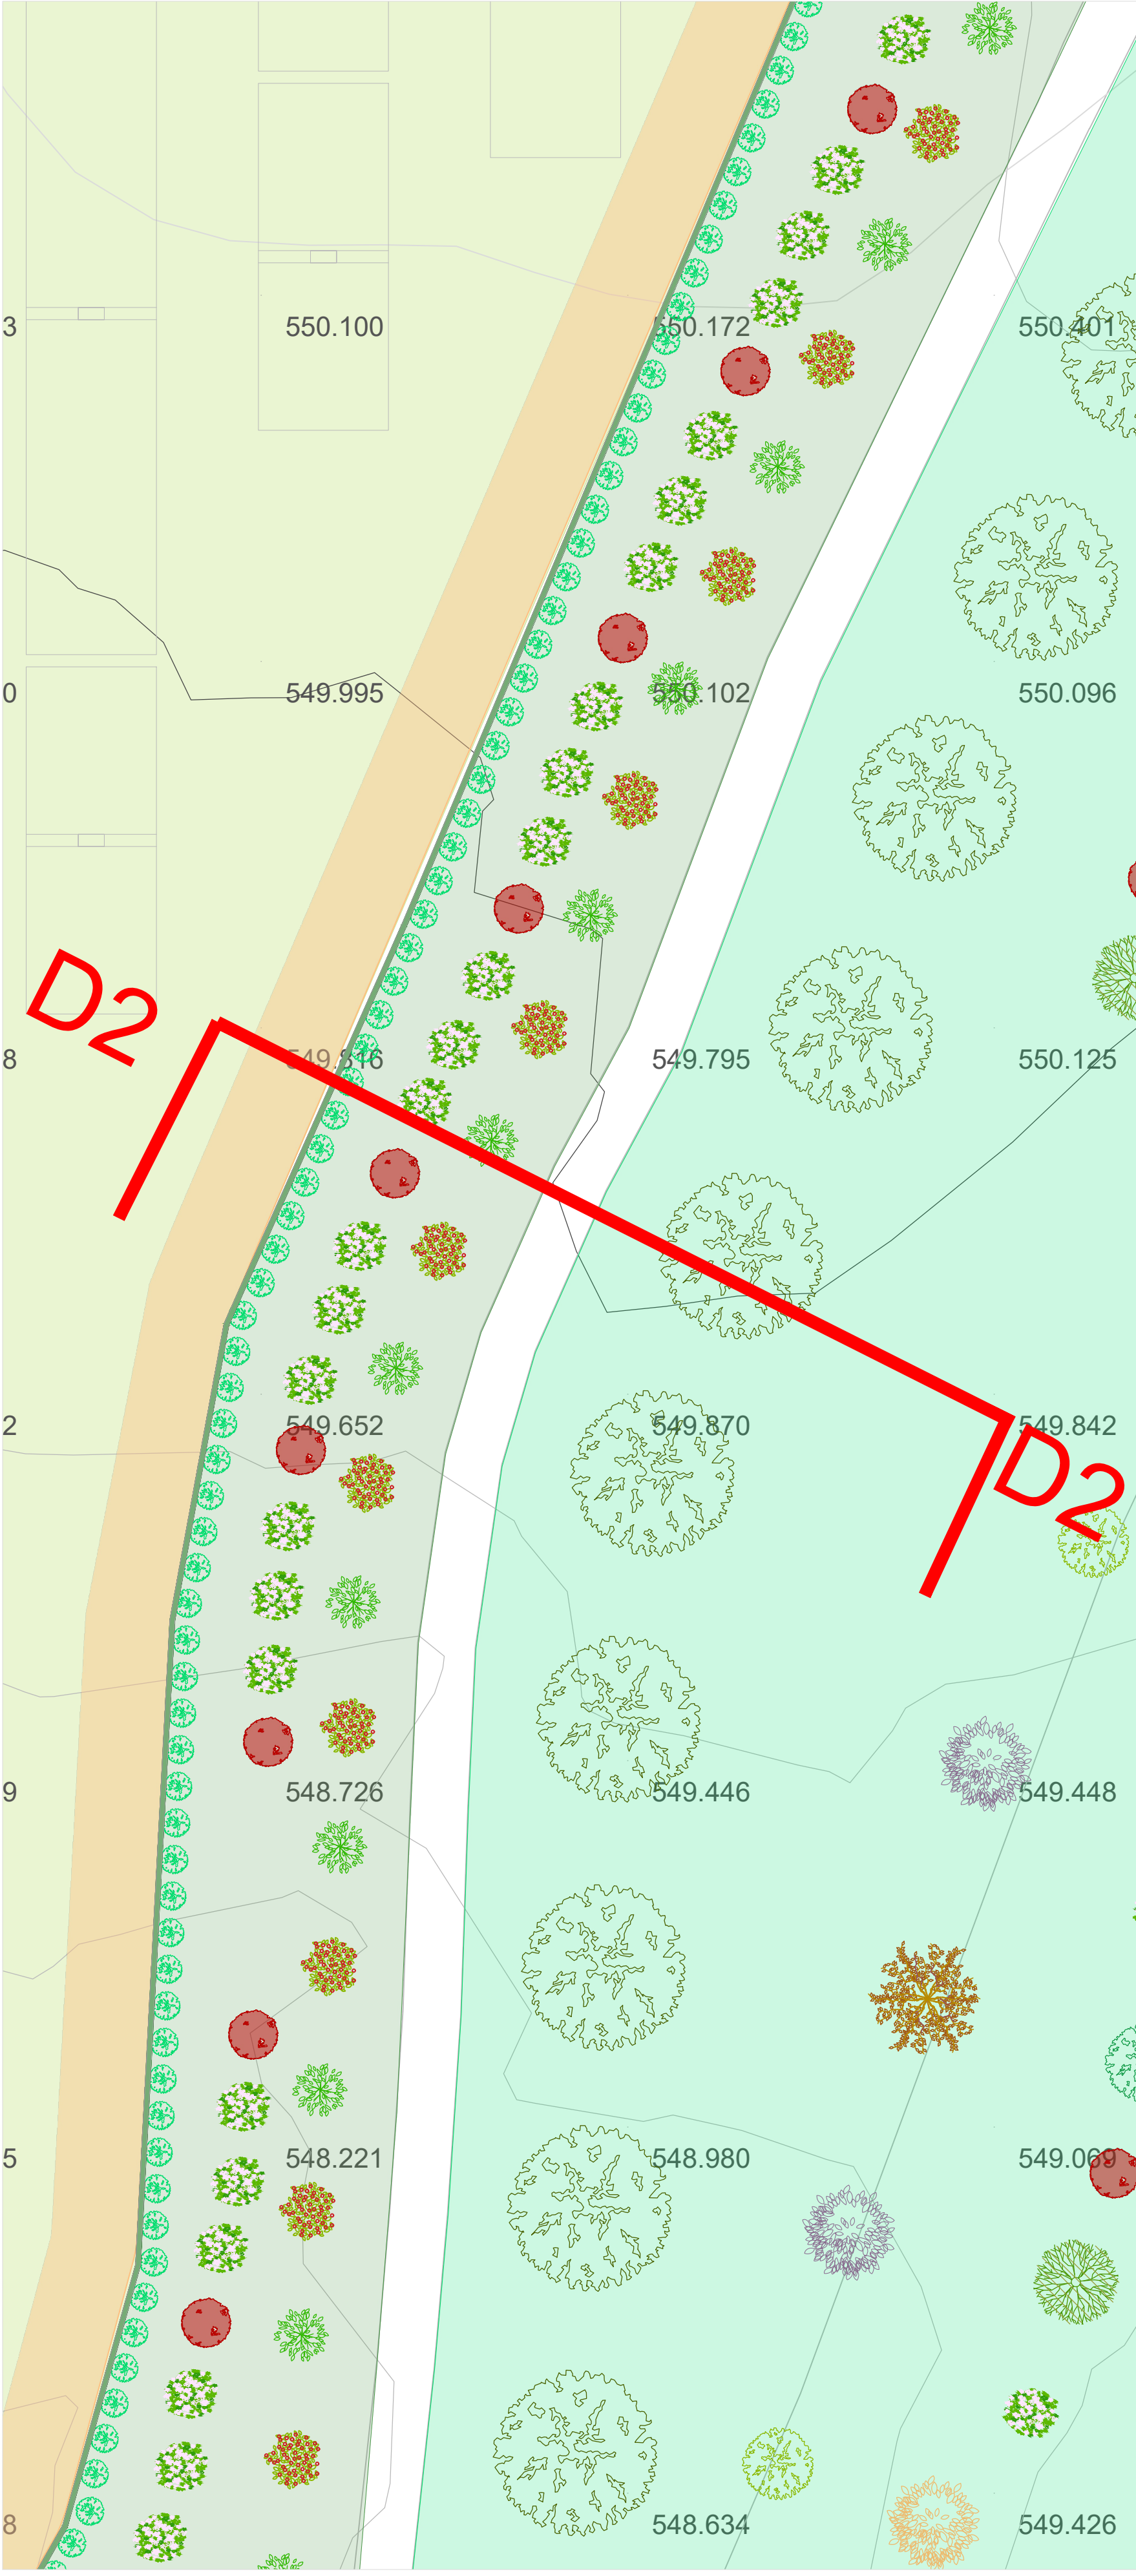


Dettaglio D2 Scala 1:100

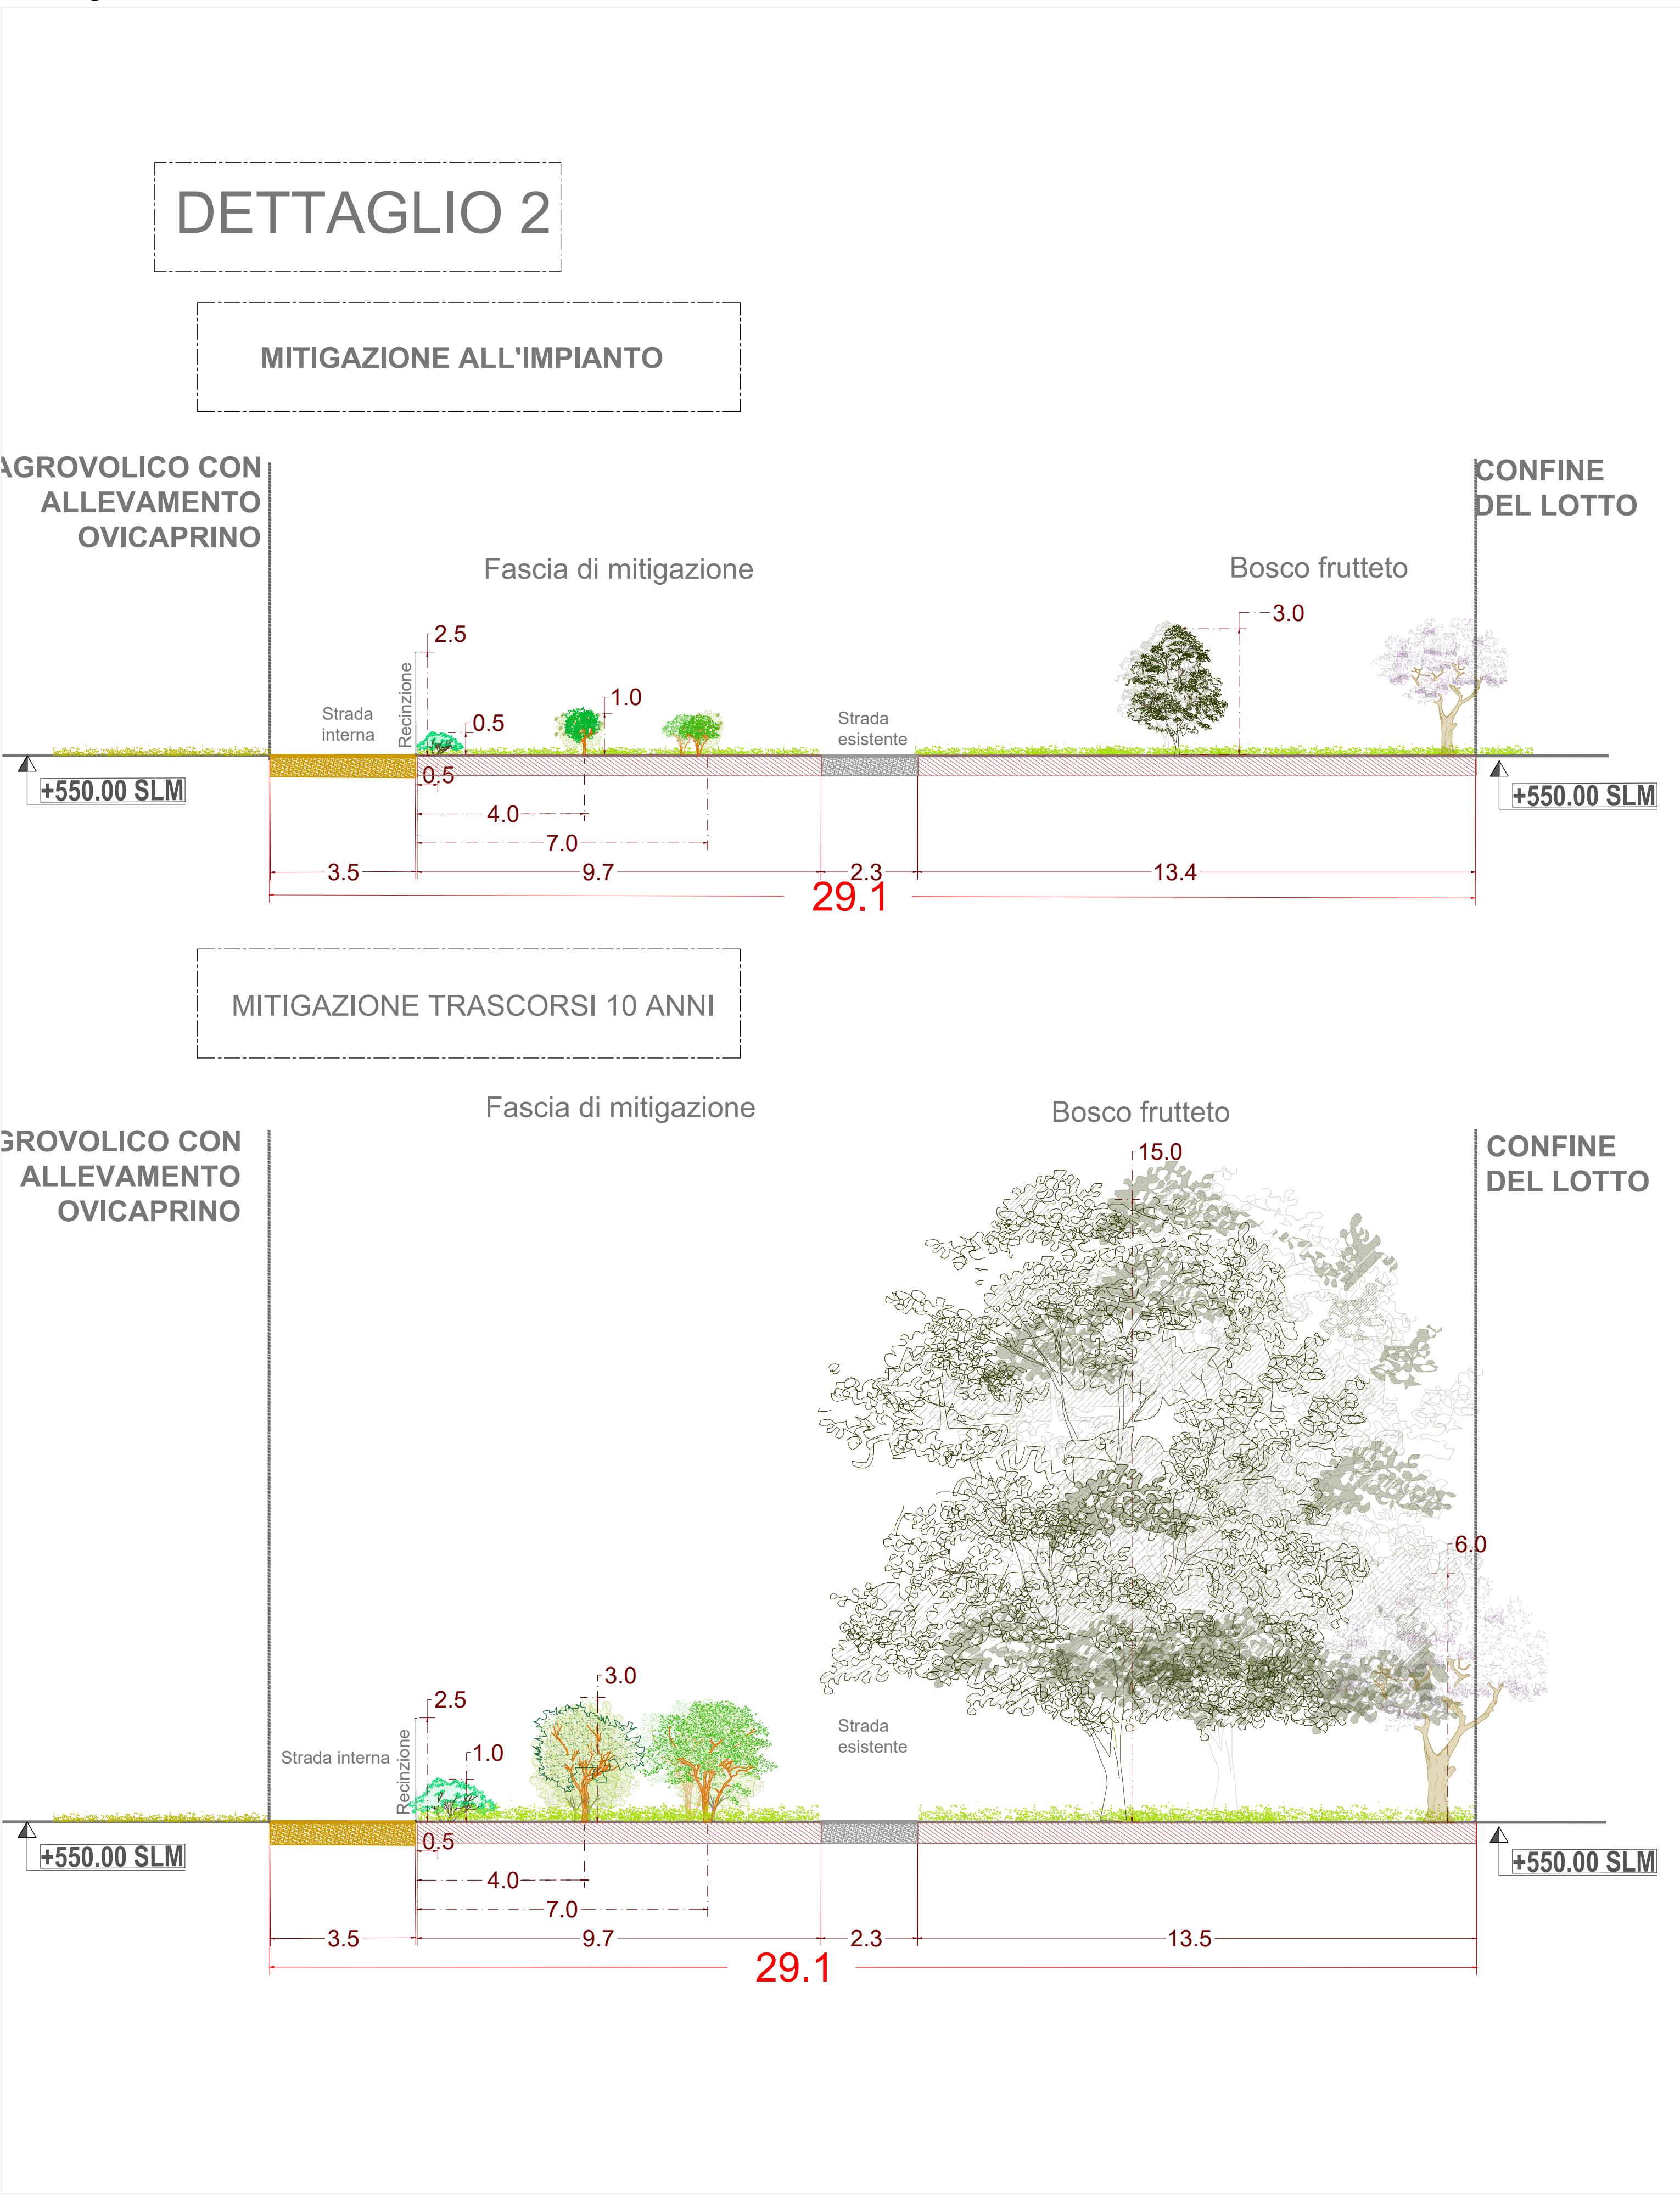

DIFFERENZIAZIONE DELLE ALBERATURE IN SEZIONE

- Primo piano = linea di sezione = "Colorato" 
- Secondo piano = "Colorato" con trasparenza del 60% 
- Terzo piano = "Colorato" con trasparenza del 80 % 

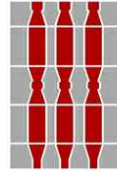

Regione Umbria

COMUNE DI CASTEL GIORGIO (TR)

Progettazione della Centrale Solare "Maag Black Sheep" da **11.448 kWp**



Proponente: **Maag timo S.r.l.**

Via Francesco Crispi N.98 - 80122 (NA)

Titolo: Progetto di mitigazione: Dettagli tipologici_D2



N° Elaborato: **29**

Cod: **VT_18 - b**

Scala: 1: 100
1: 200
1.2000

tipo di progetto:
☐ RILIEVO
☐ PRELIMINARE
☒ DEFINITIVO
☐ ESECUTIVO

Progetto dell'inserimento paesaggistico e mitigazione

Progettista:
Agr. Fabrizio Cembalo Sambiasi
Arch. Alessandro Visalli

Collaboratori:
Agr. Rosa Verde
Urb. Patrizia Ruggiero
Arch. Anna Sinica

Progettazione elettrica e civile

Progettista:
Ing. Rolando Roberto
Ing. Giselle Roberto

Collaboratori:
Ing. Mercurio
Ing. Mercurio

Consulenza geologia
Geol. Gaetano Cicciocioppo

Consulenza archeologia
Archeol. Concetta Claudia Costa

rev.	descrizione	data	formato	elaborato da	controllato da	approvato da
00	Consegna	Luglio 2022	A1 +	Patrizia Ruggiero	Alessandro Visalli	Fabrizio Cembalo Sambiasi
01						
02						
03						
04						