



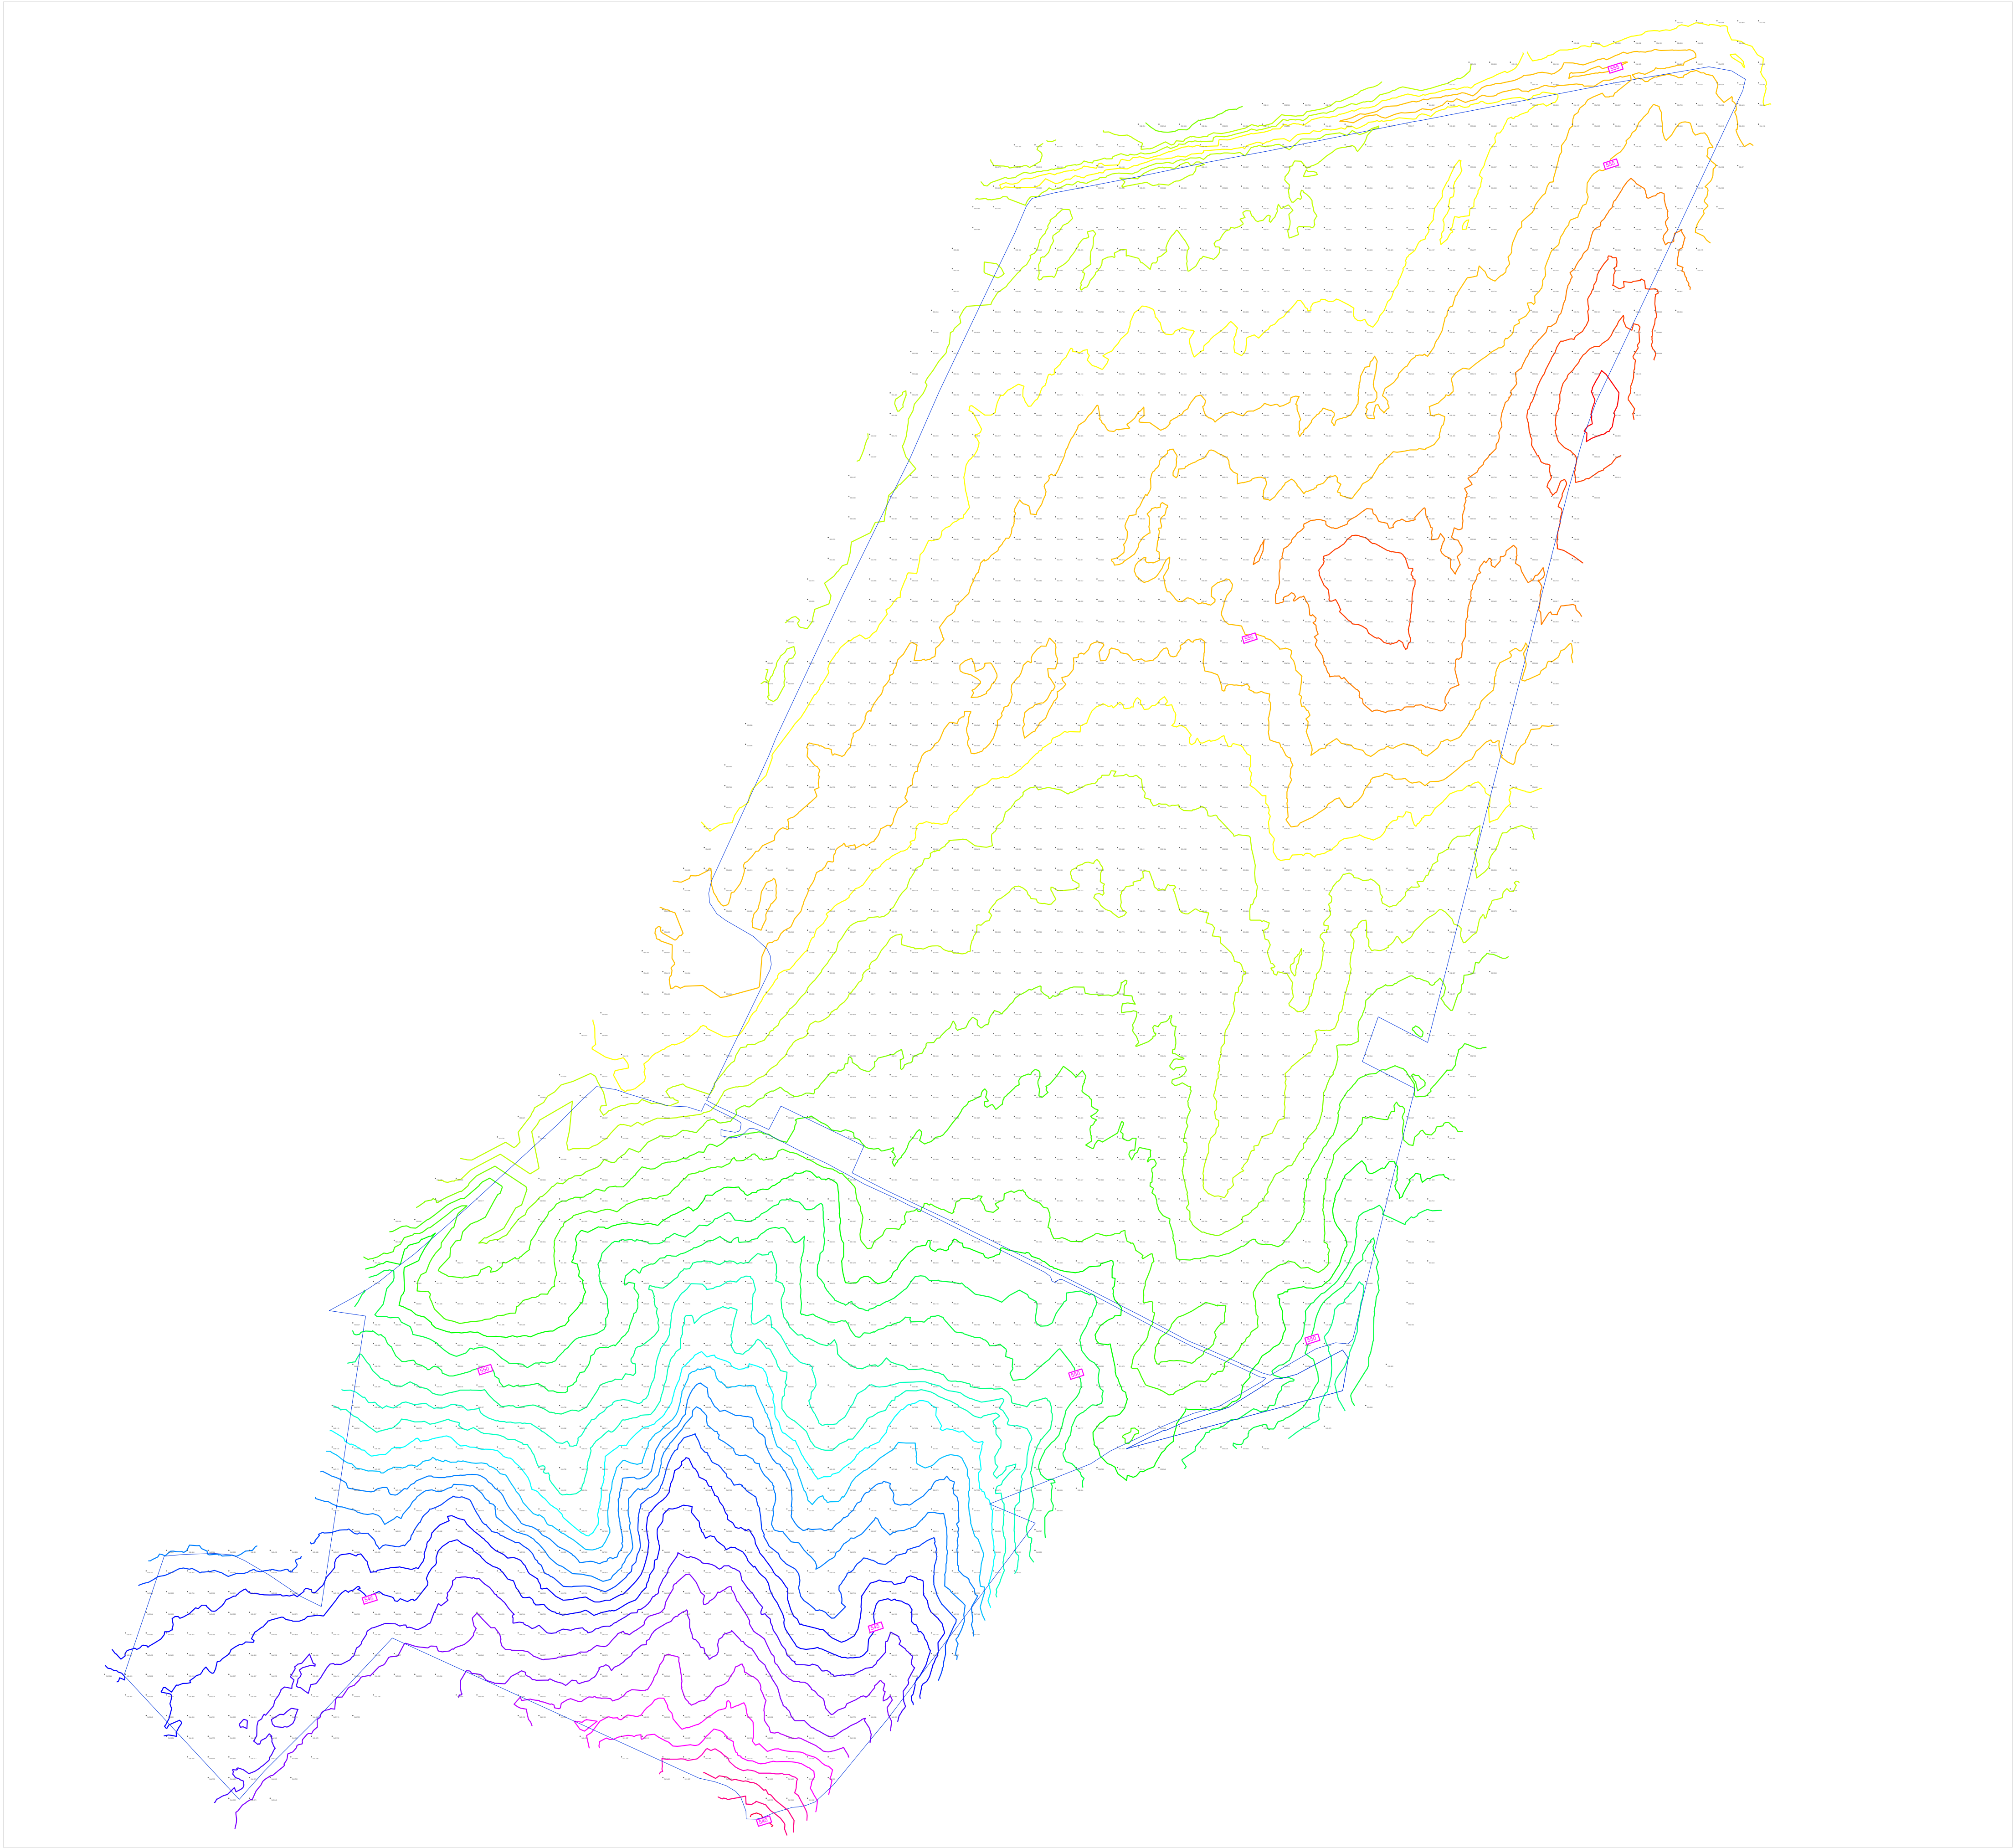

Legenda mappa altimetrica

	556.417 - 557.215
	555.618 - 556.417
	554.820 - 555.618
	554.021 - 554.820
	553.223 - 554.021
	552.424 - 553.223
	551.626 - 552.424
	550.827 - 551.626
	550.029 - 550.827
	549.230 - 550.029
	548.432 - 549.230
	547.633 - 548.432
	546.835 - 547.633
	546.036 - 546.835
	545.238 - 546.036
	544.439 - 545.238
	543.641 - 544.439
	542.842 - 543.641
	542.044 - 542.842
	541.246 - 542.044
	540.447 - 541.246
	539.649 - 540.447

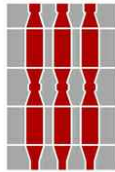

Regione Umbria

COMUNE DI CASTEL GIORGIO (TR)

Progettazione della Centrale Solare "Maag Black Sheep" da **11.448 kWp**



Proponente: Maag timo S.r.l.
Via Francesco Crispi N.98 - 80122 (NA)

Titolo: Rilievo topografico



N° Elaborato: **51**

Cod: **PT_01**

Scala: 1: 2.500

tipo di progetto:

- ☐ RILIEVO
- ☐ PRELIMINARE
- ☒ DEFINITIVO
- ☐ ESECUTIVO

Progetto dell'inserimento paesaggistico e mitigazione

Progettista:
Agr. Fabrizio Cembalo Sambiase
Arch. Alessandro Visalli

Collaboratori:
Agr. Rosa Verde
Urb. Patrizia Ruggiero
Arch. Anna Sirica

Progettazione elettrica e civile

Progettista:
Ing. Rolando Roberto
Ing. Giselle Roberto

Collaboratori:
Ing. Marco Saccà
Ing. Marco Saccà

Consulenza geologia
Geol. Gaetano Ciccardi

Consulenza archeologia
Archeol. Concetta Claudia Costa

rev.	descrizione	data	formato	elaborato da	controllato da	approvato da
00	Consegna	Luglio 2022	A1	Rolando Roberto	Alessandro Visalli	Fabrizio Cembalo Sambiase
01						
02						
03						
04						