


VUE D'ENSEMBLE / PIANO DI LOCALIZZAZIONE

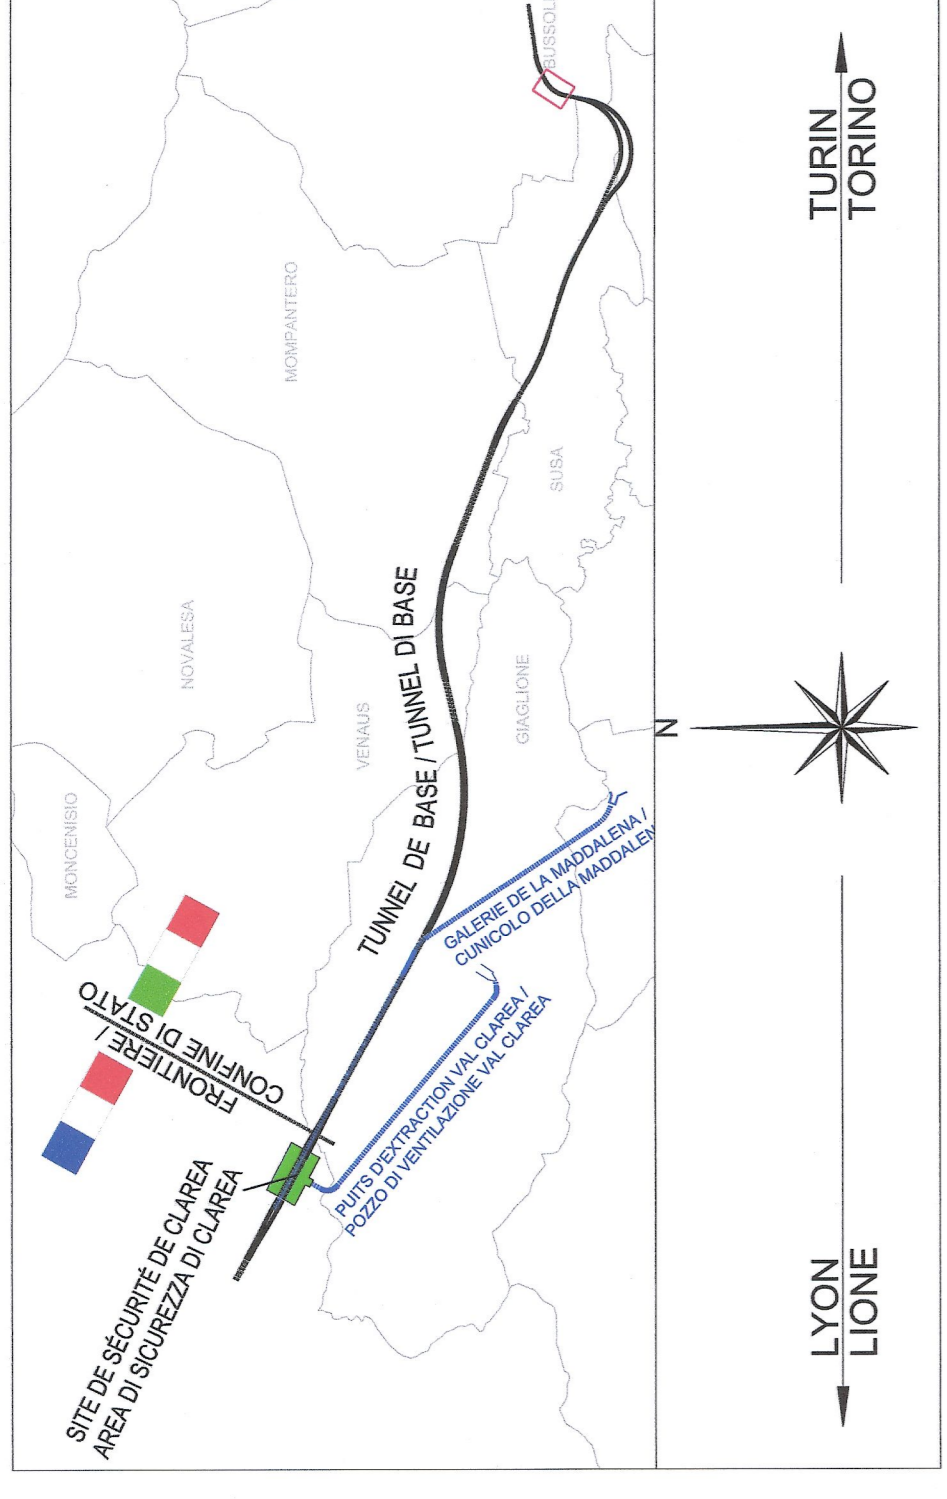

LEGENDA / LEGENDE

- Inerbimento (Planimetrie)
Enherbement (Planimetrie)
- Inerbimento (Sezione) con campo di lavoro sottile (30 cm)
Enherbement (Coup) avec travail fin (30 cm)

Tabella riassuntiva delle quantità impiegate - Tableau de synthèse des quantités utilisées	

LIAISON LYON - TURIN / COLLEGAMENTO TORINO - LIONE
Parte comune italo-francese
Section transfrontalière

NOUVELLE LIGNE LYON TURIN - NUOVA LINEA TORINO LIONE
PARTIE COMMUNE FRANCO-ITALIENNE - PARTIE COMMUNE ITALO-FRANCAISE
REVISIONE DE L'AVANT-PROJET DE REFERENCE - REVISIONE DEL PROGETTO DEFINITIVO
CUP C11J0500030001



ENVIRONNEMENT - AMBIENTE
ITALIE - ITALIA
AMENAGEMENTS ET REHABILITATION ENVIRONNEMENTAUX - INTERVENTI DI MITIGAZIONE E RIPRISTINO AMBIENTALE
LINEE ET INTERCONNEXION - OPERE DI LINEA ED INTERCONNEXIONE
AMENAGEMENTS AU SECTEUR DE RACCORDEMENT DE BUSSOLENO - INTERVENTI PRESSO L'AREA DI INNESTO A BUSSOLENO

Date	Objet de la modification	Rédacteur		Approuvé	
		Préparé / Prepared	Approuvé / Approved	Préparé / Prepared	Approuvé / Approved

PROJET	01	02	
--------	----	----	-----


ESSELE ISOLA
DIVERS/VARIE


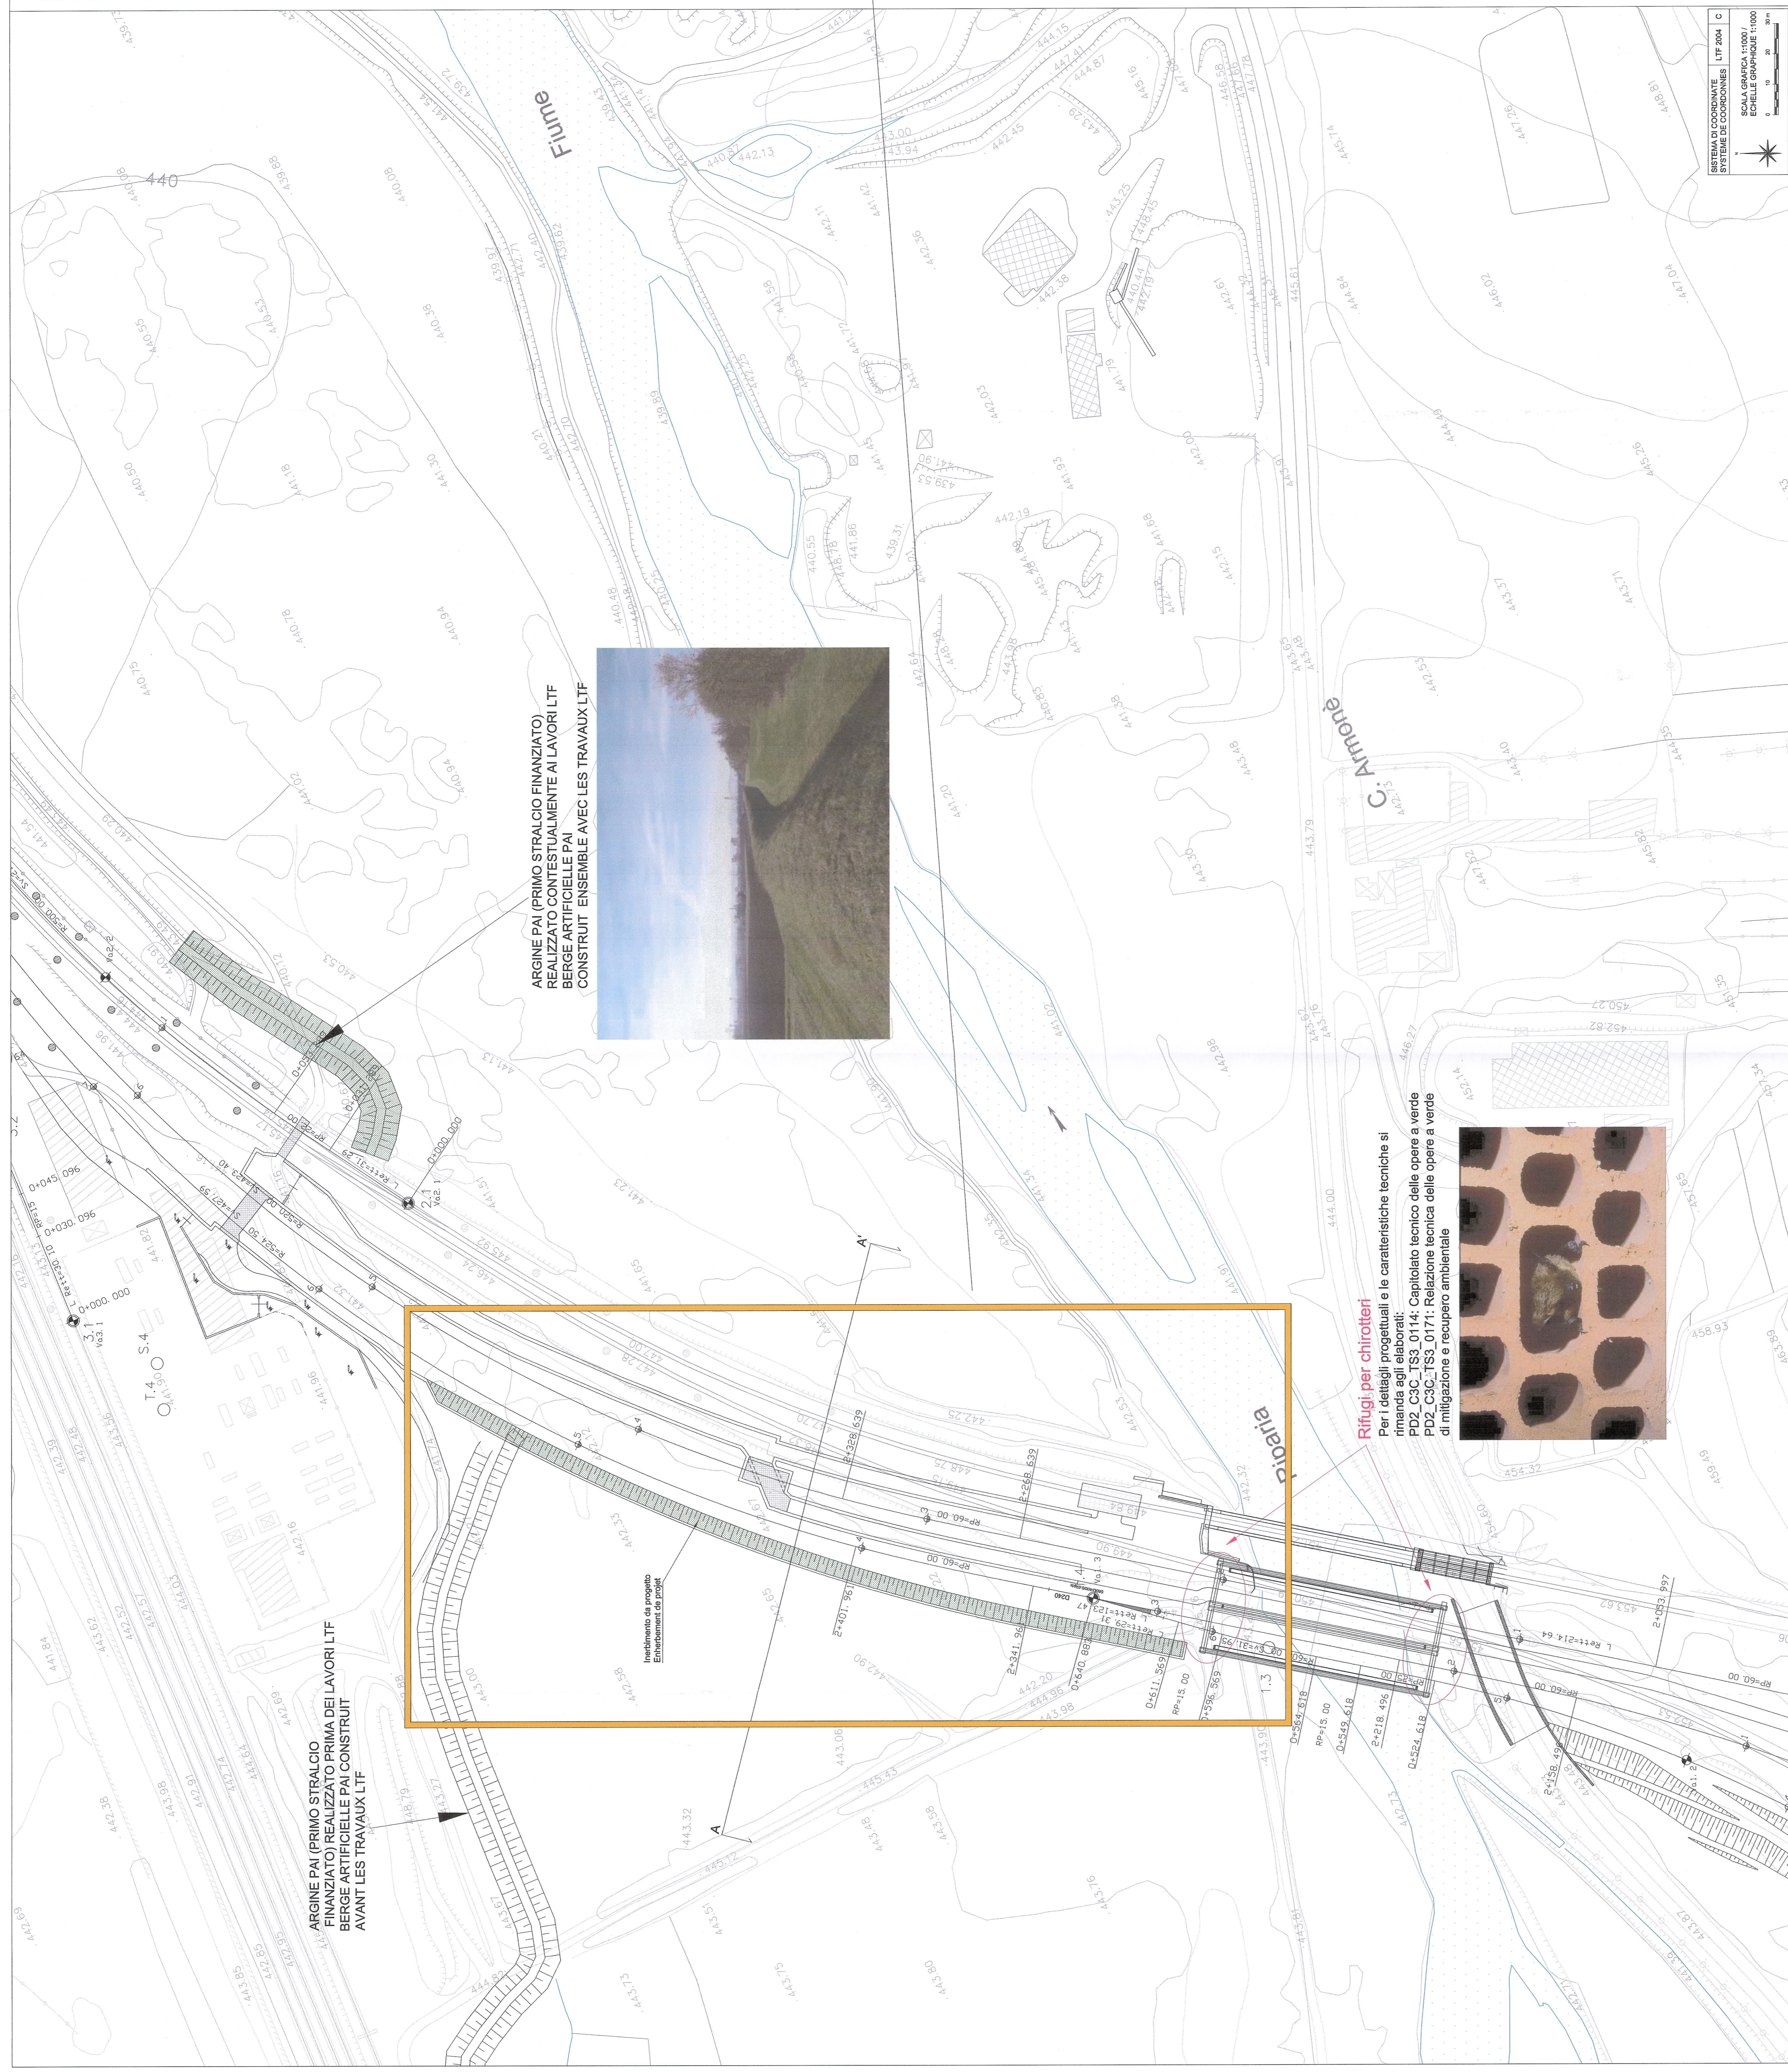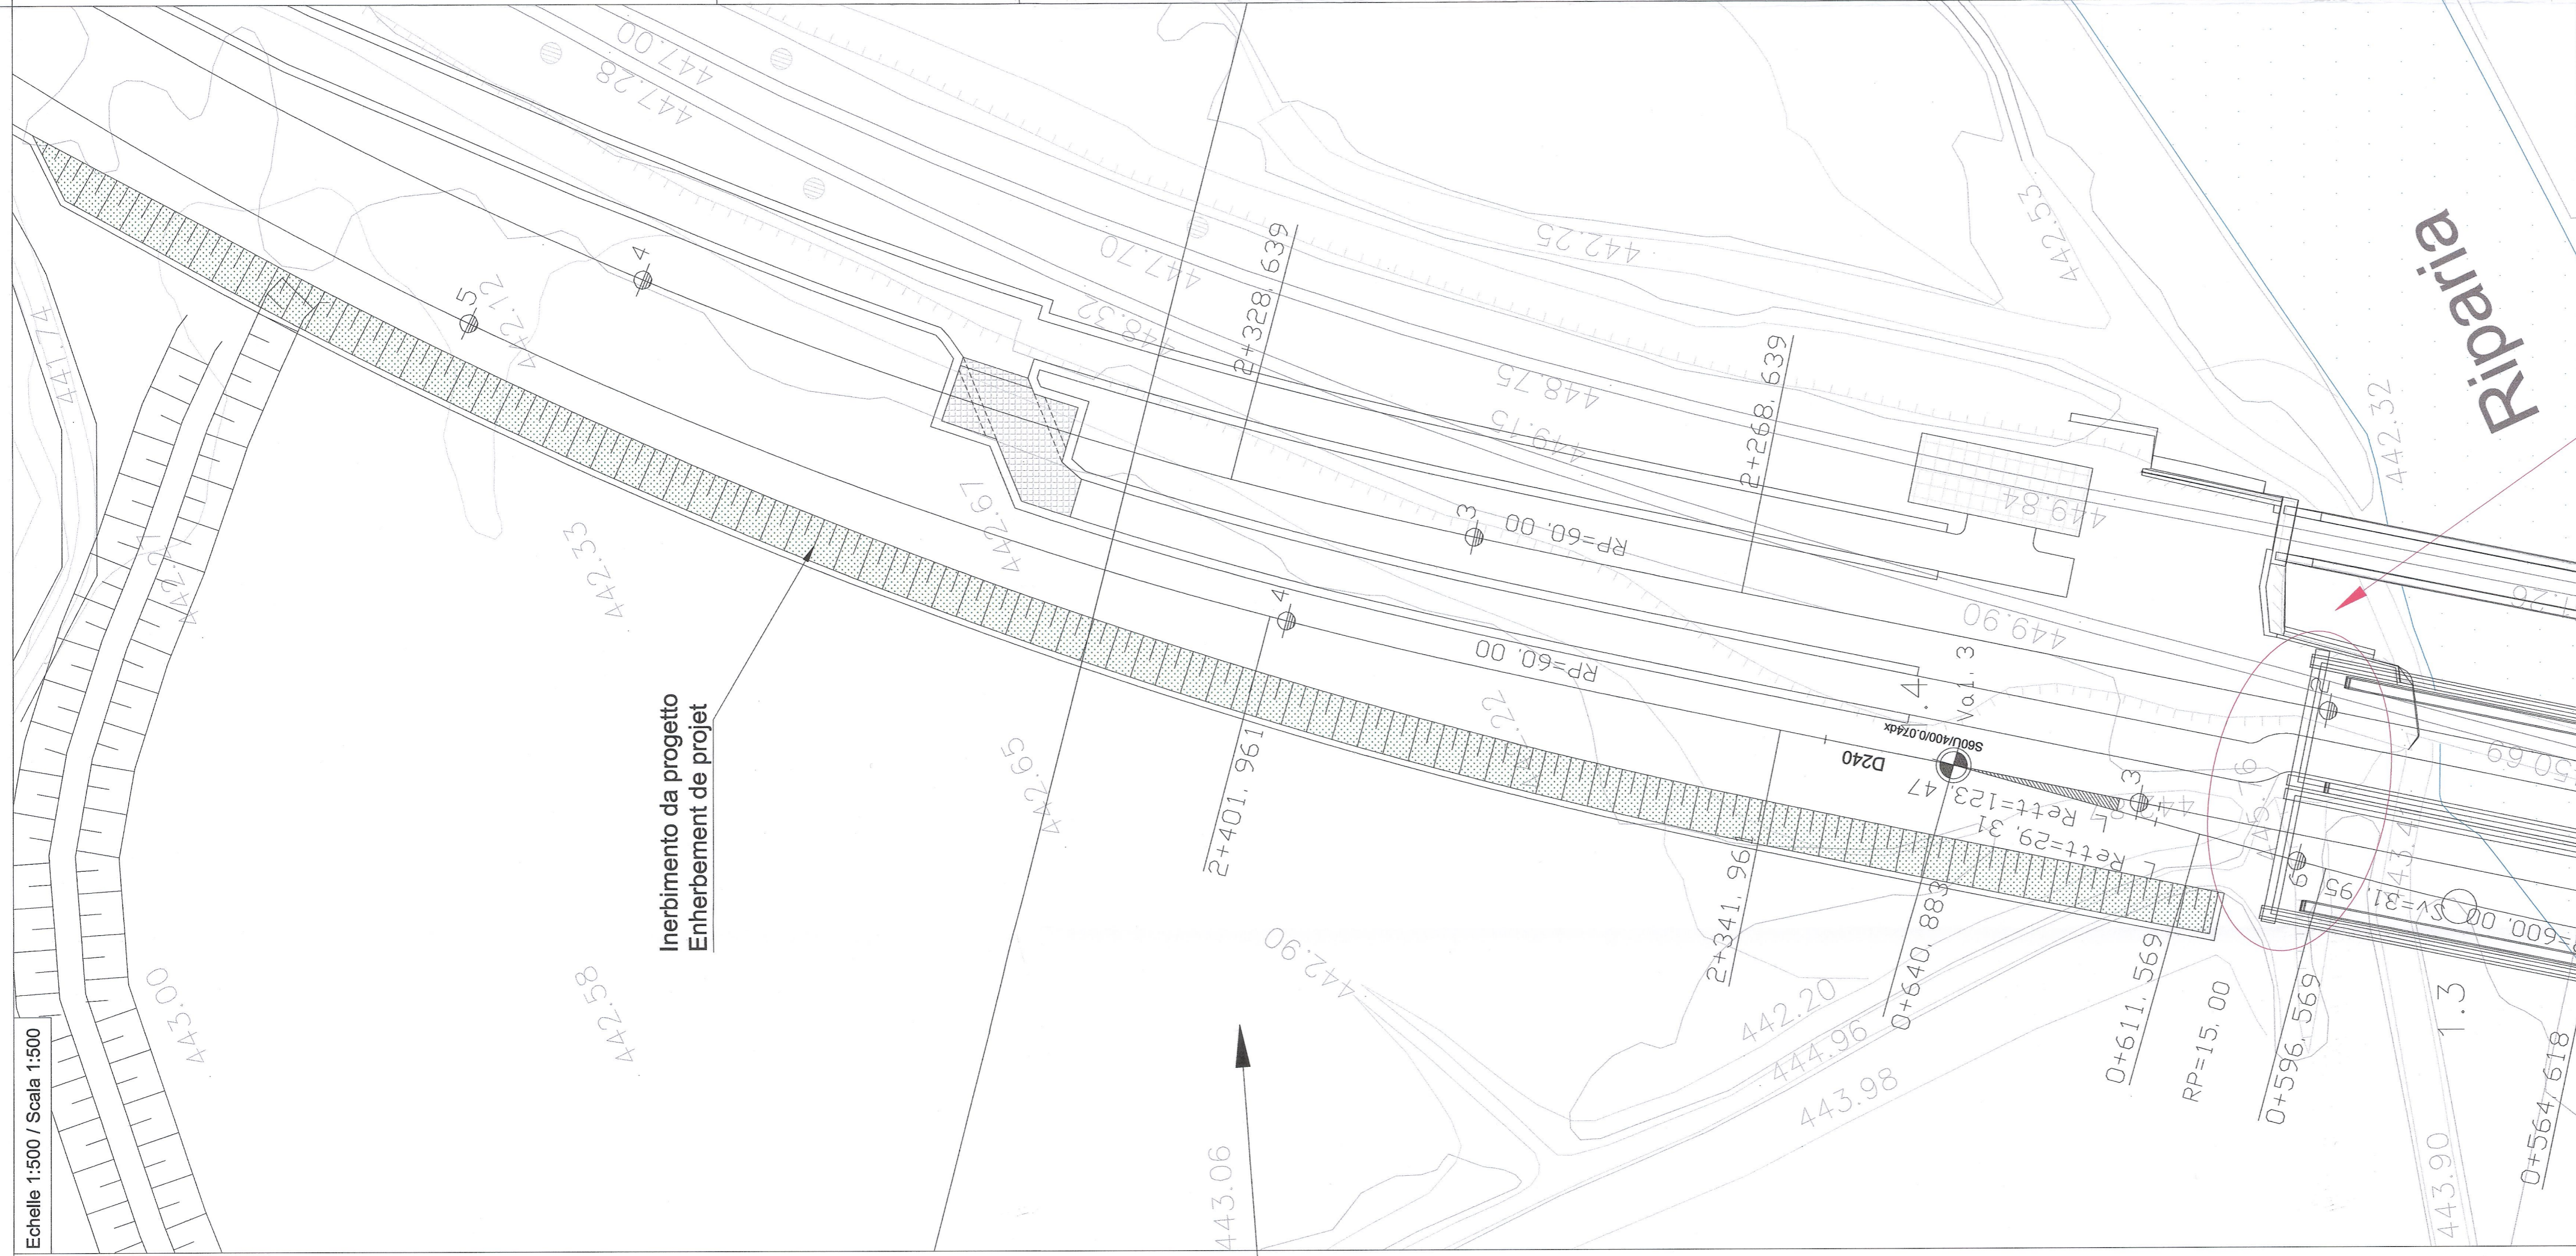

A

Cassa A.1. Sezione A-A
Escala 1:200 / Scala 1:200

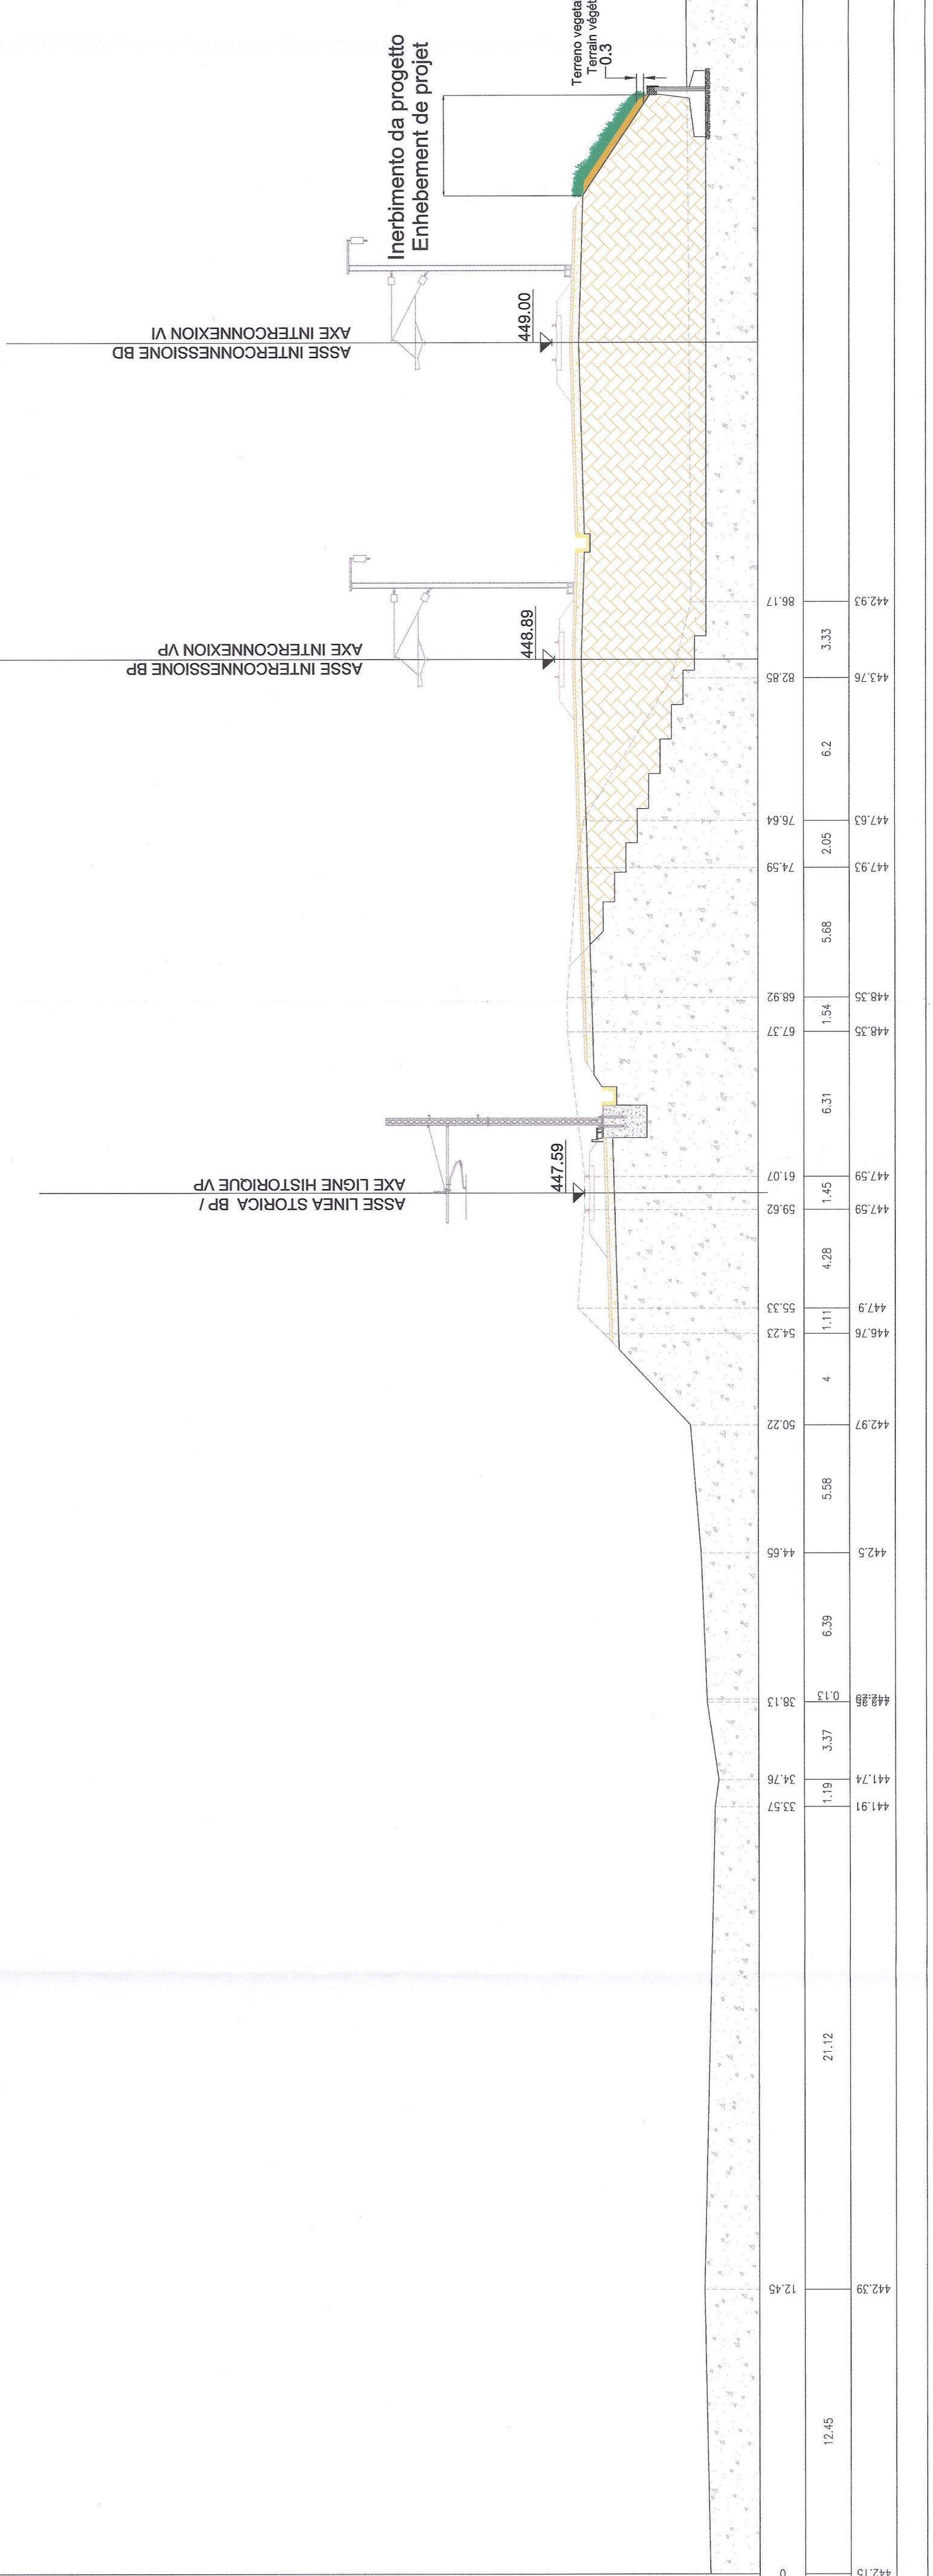

A'

440.00 m s.l.m.

PROGRESSIVE	DISTANCES CUMULEES	DISTANCES PARTIELS	QUOTE PROGETTO	COTES PROJET
0				

Rifugi per chiroteri
Per i dettagli progettuali e le caratteristiche tecniche si veda il Capitolato d'Appalto, in particolare le voci PR2, CS2, TS3, 014; Capitolato tecnico delle opere a verde PR2, CS2, TS3, 017; Relazione tecnica delle opere a verde di mitigazione e recupero ambientale.



ARGINE PAI (PRIMO STRALCIO FINANZIATO) REALIZZATO CONTESTUALMENTE AI LAVORI LTF BERGHE ARTIFICIELLE PAI CONSTITUITO ENSEMBLE AVEC LES TRAVAUX LTF



ARGINE PAI (PRIMO STRALCIO FINANZIATO) REALIZZATO PRIMA DEI LAVORI LTF AVANTI LES TRAVAUX LTF

