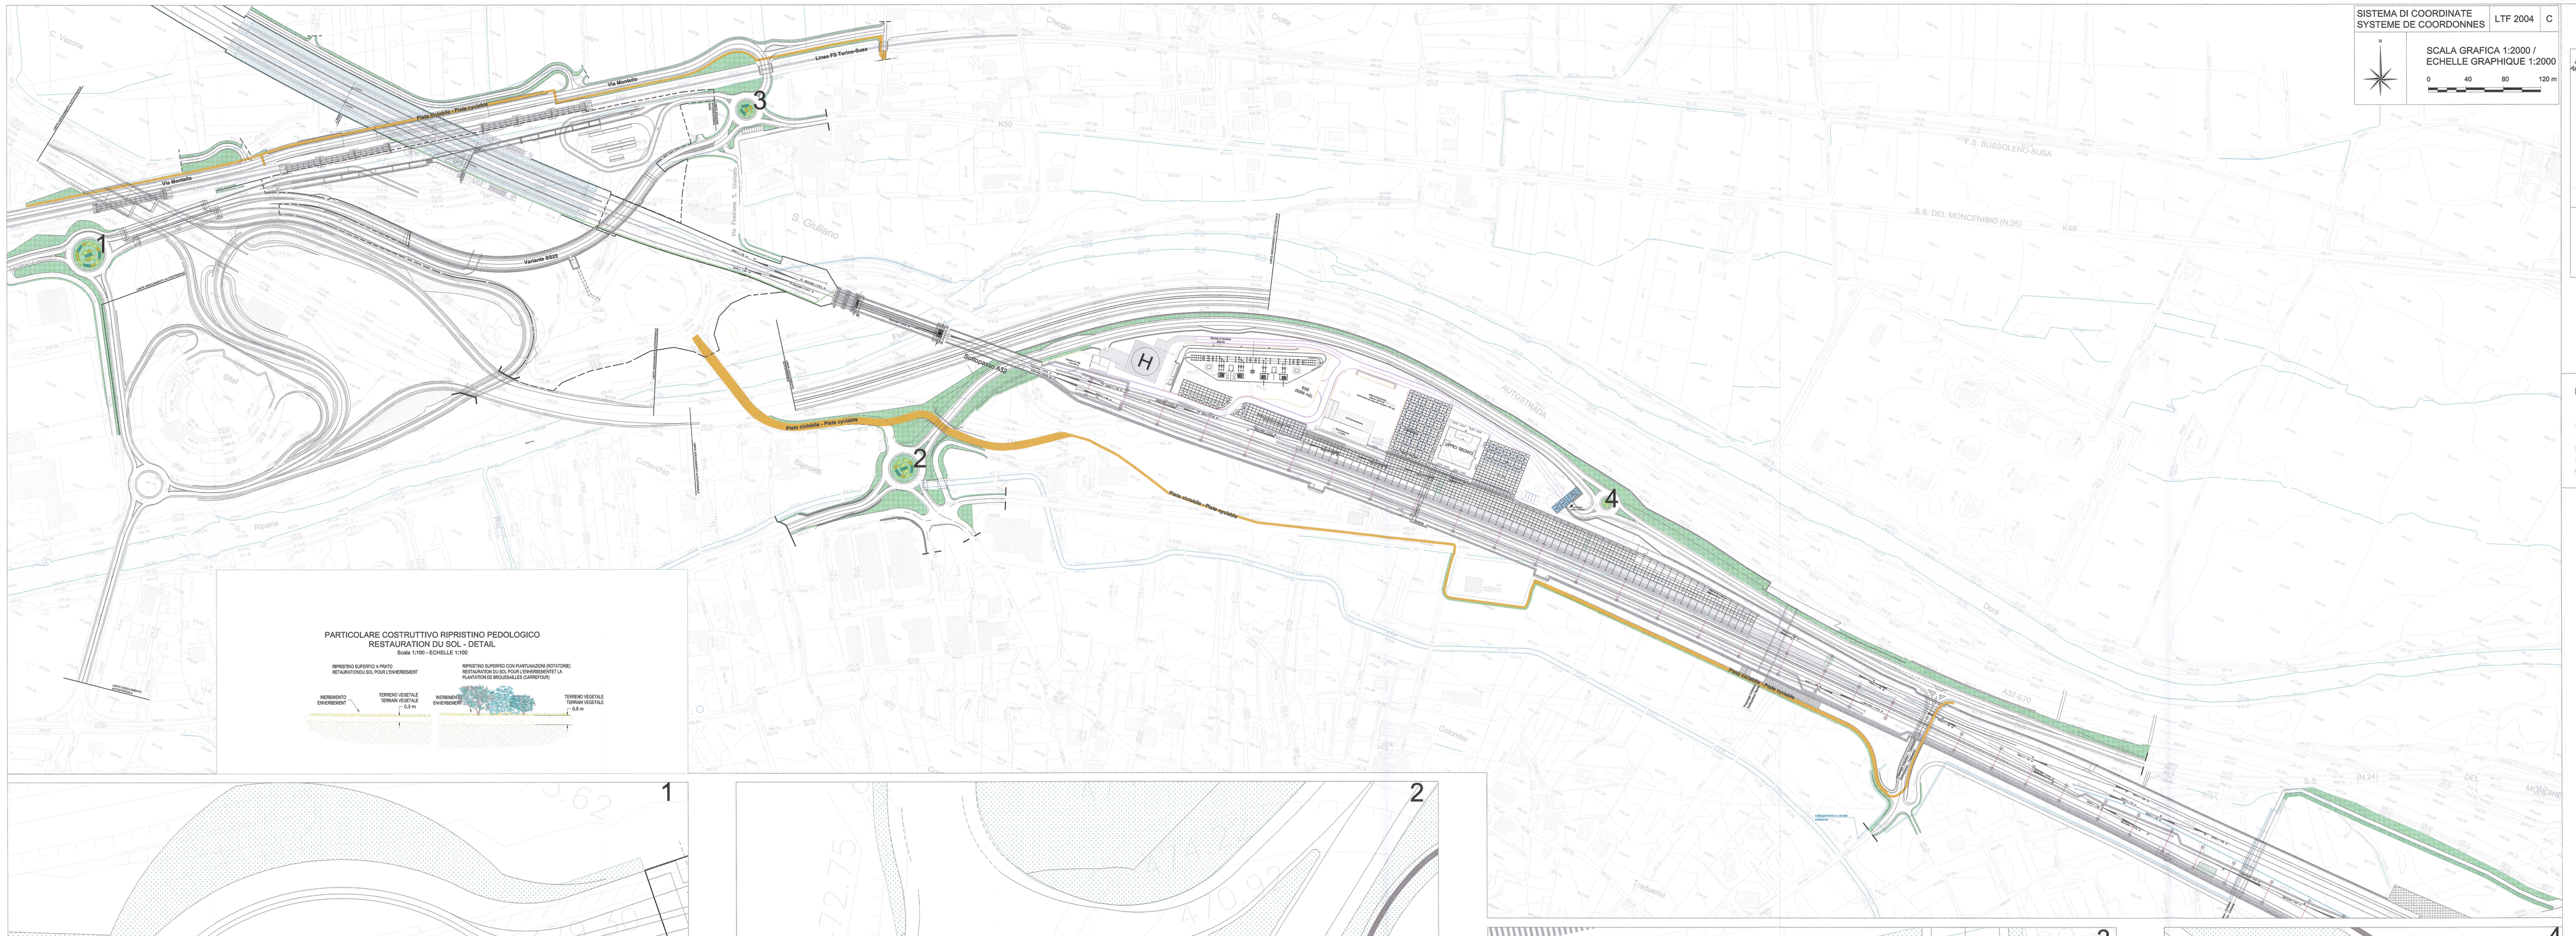

PARTICOLARE COSTRUTTIVO RIPRISTINO PEDOLOGICO
RESTAURATION DU SOL – DETAIL
Scala 1:100 – ECHELLE 1:100

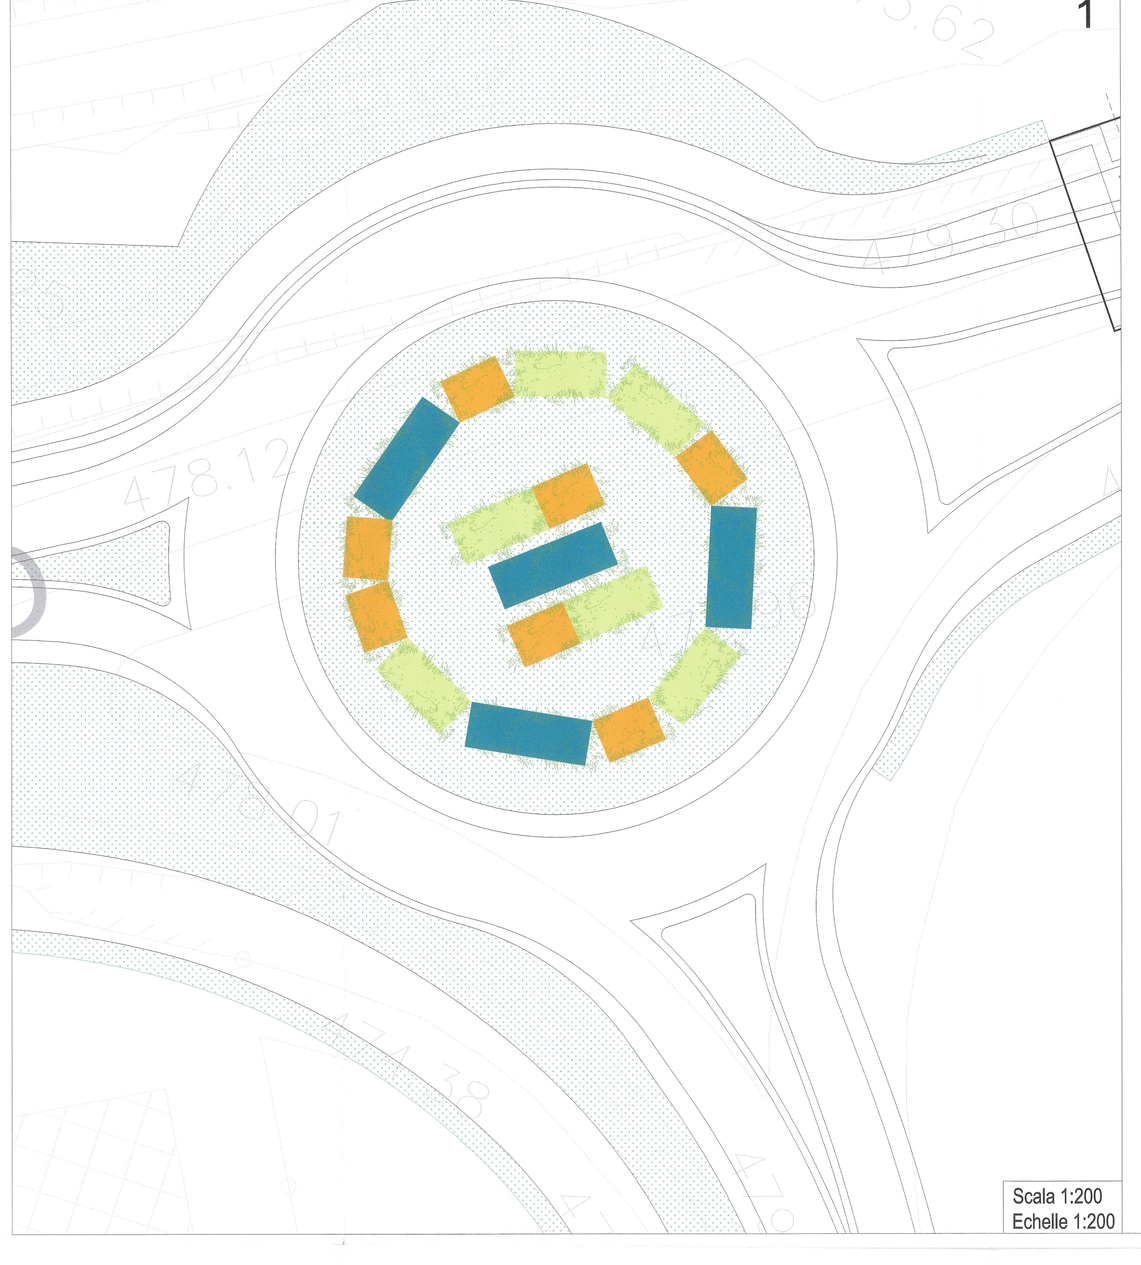

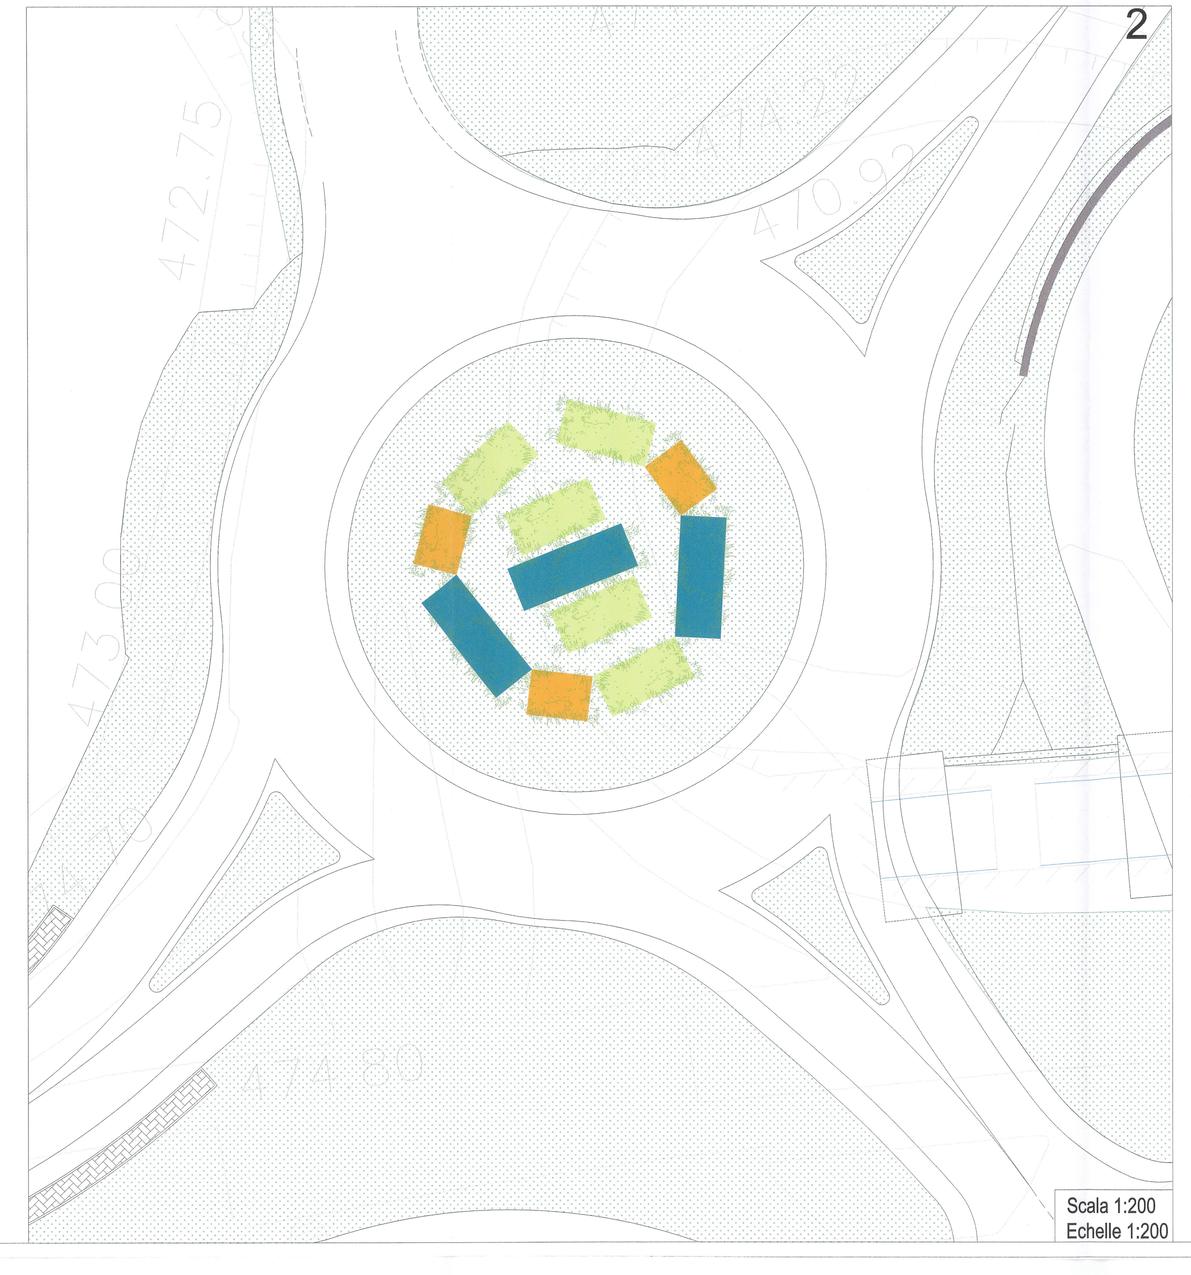

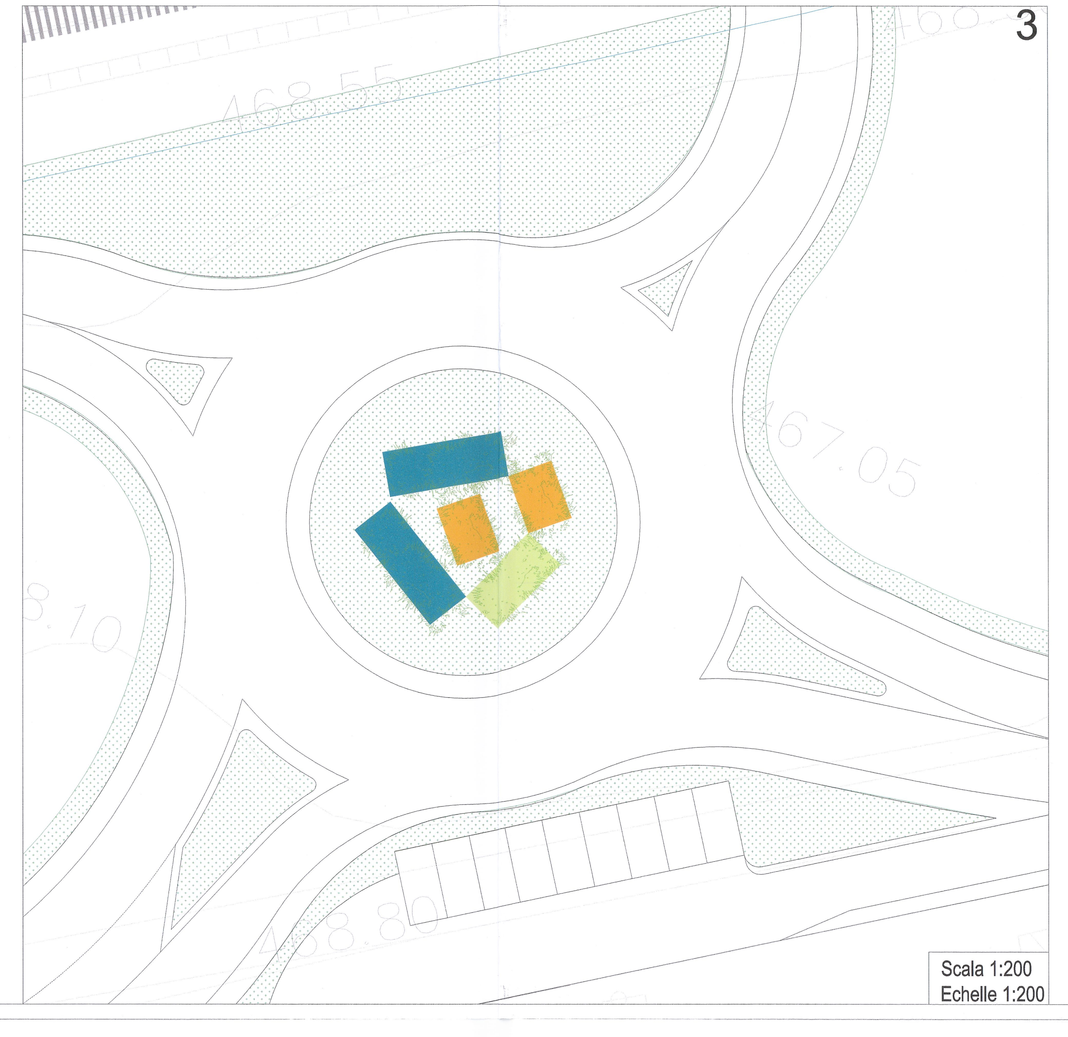

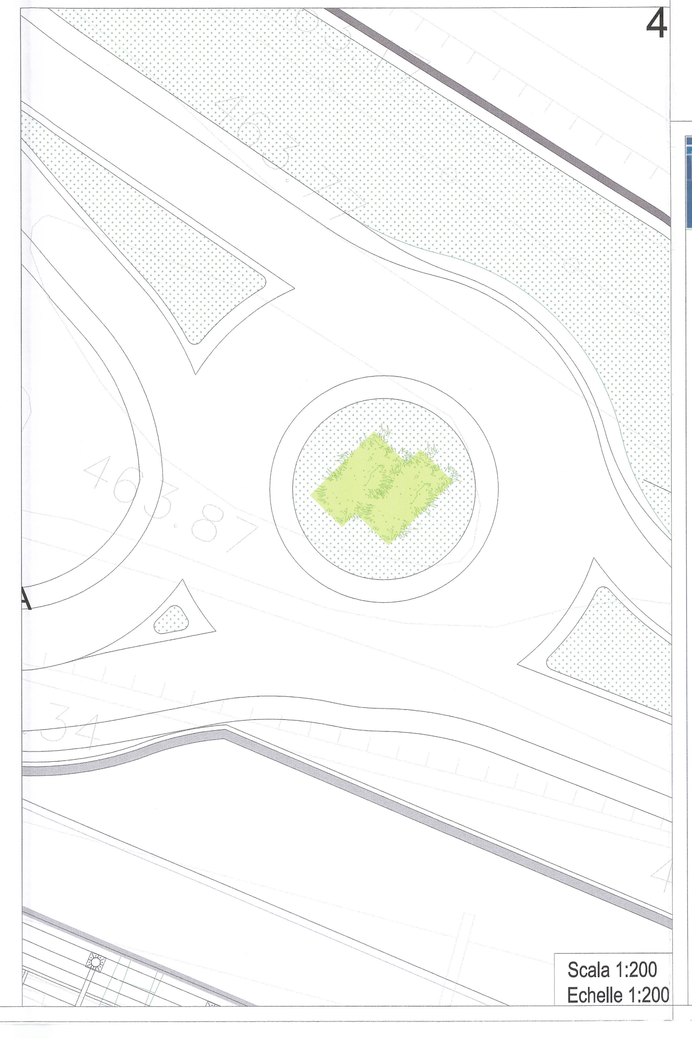

SISTEMA DI COORDINATE
SYSTEME DE COORDONNES
LTF 2004 | C

SCALA GRAFICA 1:2000 /
ECHELLE GRAPHIQUE 1:2000
0 40 80 120 m

VUE D'ENSEMBLE / PIANO DI LOCALIZZAZIONE

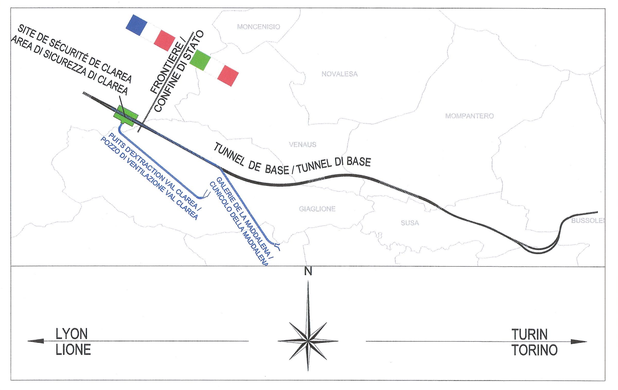

NOTE / NOTES

POUR LE SCHÉMA DU RÉAMÉNAGEMENT ET LES ESPÈCES À UTILISER, VOIR LE DOCUMENT:
PD2_C3C_TS3_0170: ALBUM TYPOLOGIQUE DES REAMENAGEMENTS DES ZONES VERTES

PER I SESTI DI IMPIANTO E LE SPECIE DA UTILIZZARE, SI VEDA L'ELABORATO:
PD2_C3C_TS3_0170: ALBUM TIPOLOGICO MITIGAZIONI A VERDE

LEGENDA / LEGENDE

- Modulo arbustivo 1 / Haie broussailles 1
- Modulo arbustivo 2 / Haie broussailles 2
- Modulo arbustivo 3 / Haie broussailles 3
- Inerbimento - ripristino connesso alla nuova viabilità di progetto / Enherbement - restauration connecté au nouveau projet de route

Tabella riassuntiva delle quantita' impiegate -Tableau de synthèse des quantités utilisées

Arbusti - Broussailles	N. di piante - N. des elements
Crataegus monogyna	84
Ligustrum vulgare	112
Cornus sanguinea	60
Amelanchier ovalis	90
Rosa canina	84
Viburnum lantana	90
Corylus avellana	36
Hippophae rhamnoides	28
Inerbimento – Enherbement	**Superficie - Surface**
Semina tramite idrosemina / Enherbement avec hydroseeding	34349 mq

EDISON LYON - TURIN / COLLEGAMENTO TORINO - LIONE

Partie commune franco-italienne / Section transfrontalière — Parte comune italo-francese / Sezione transfrontaliera

NOUVELLE LIGNE LYON TURIN - NUOVA LINEA TORINO LIONE
PARTIE COMMUNE FRANCO-ITALIENNE - PARTE COMUNE ITALO-FRANCESE

REVISION DE L'AVANT-PROJET DE REFERENCE - REVISIONE DEL PROGETTO DEFINITIVO
CUP C11J05000030001

ENVIRONNEMENT - AMBIENTE

ITALIE - ITALIA
AMENAGEMENTS ET REHABILITATION ENVIRONNEMENTAUX - INTERVENTI DI MITIGAZIONE E RIPRISTINO AMBIENTALE
LIGNE ET INTERCONNEXION - OPERE DI LINEA ED INTERCONNESSIONE
AMENAGEMENTS CONNECTE' A LA NOUVELLE VIABILITE' - INTERVENTI CONNESSI ALLA NUOVA VIABILITA' DI SUSA

Indice	Date / Data	Verification / Verifica	Etabli par / Compilato da	Vérifié par / Controllato da	Accepté par / Accettato da
0	07/01/2013	Première diffusion / Prima emissione	TOO	S. GIANVITO/DLR L. CHIAPPERO	L. CHIAPPERO M. PANTALEO
A	09/03/2013	Relative aux avis commentaires LTF / Relativo a vaglio commenti LTF	TOO	S. GIANVITO/DLR L. CHIAPPERO	L. CHIAPPERO M. PANTALEO

Tecnimont Civil Construction
Dott. Ing. Aldo Marcovitis
Ordine Ingegneri Torino n. 5647J

DOTT. ING. RUSSO MARCO
ISCRITTO ALL'ALBO PROFESSIONALE
COLL.NI TORINO

Code / Doc	P	D	2	C	3	C	T	S	3	0	1	8	2	A	A	P	P	L	A
	Phase / Fase			Sigle Axiale / Sigla			Essentiel / Sostanziale			Numéro				Indice	Status / Stato			Type / Tipo	

INGRESSO GEO / ADRESSE GEO								
C3C	//	//	01	18	01	38	11	

ECHELLE / SCALA
DIVERS/VARIE

LTF Lyon Turin Ferroviaire
LTF sas – 1091 Avenue de la Boîtaz BP 80631 – F-73006 CHAMBERY CEDEX (France)
Tél.: +33 (.)9 . 4,79.68.56.30 – Fax: +33 (.)9 . 4,79.68.56.75
RCS Chambéry 418 556 952 – TVA: FR 05418556952
Propriété LTF Tous droits réservés – Proprietà LTF Tutti i diritti riservati

Cofinancé par le Mécanisme pour l'interconnexion en Europe
Cofinanziato dal Meccanismo per collegare l'Europa