

NOTE / NOTES
 POUR LE SCHEMA DU REMANAGEMENT ET LES ESPACES A UTILISER, VOIR LE DOCUMENT:
 PCL_CSC_185_D17L2_C_01_A10M_TPOLOGIQUE DES REMANAGEMENTS DES ZONES VERTES
 PERSI SISTI DI IMPANTO E LE SPICIE DA UTILIZZARE, SI VEDA L'ELABORATO:
 PCL_CSC_185_D17L2_C_01_A10M_TPOLOGICO MITIGAZIONI A VERDE

LEGENDA / LEGENDE

Modulo arbustivo 1	Area non oggetto di intervento, gestita secondo le linee guida del progetto di recupero paesaggistico-ambientale
Modulo arbustivo 2	Zone non sottoposte a intervento, grazie alle loro caratteristiche morfologiche e alla loro destinazione d'uso
Modulo arbustivo 3	Zone non sottoposte a intervento, grazie alle loro caratteristiche morfologiche e alla loro destinazione d'uso
Modulo arboreo - arbustivo 1	Superficie sperimentale di ricolonizzazione vegetazionale
Modulo arboreo - arbustivo 2	Superficie sperimentale di ricolonizzazione vegetazionale
Modulo arboreo - arbustivo 3	Superficie sperimentale di ricolonizzazione vegetazionale
Herbieramento	Herbieramento

Elementi del sistema di regolazione delle acque
 Elements du système de régulation de l'eau

Herbieramento	Herbieramento
Herbieramento	Herbieramento

Tabella riassuntiva delle quantità impiegate - Tableau de synthèse des quantités utilisées


Abbiati / Broussaillies	N. di piante - N. des éléments
Contraque monogyna	1327
Rosa canina	460
Ulex europaeus	2066
Purpurea spicata	2066
Purpurea maritima	752
Alberi / Arbres	N. di piante - N. des éléments
Baculus pendula	324
Quercus pubescens	324
Castanea sativa	118
Prunus spinosa	118
Sorbus aria	118
Celtis australis	208
Herbieramento - Herbieramenti	Superficie - Surface
Herbieramento	47583 mq

HAISONIYON - TURIN / COLLEGAMENTO TORINO - LIONE
 Parte comune franco-italiana
 Sezione transfrontaliera

NOUVELLE LIGNE LYON TURIN - NUOVA LINEA TORINO LIONE
 PARTIE COMMUNE FRANCO-ITALIENNE - PARTE COMUNE ITALO-FRANCESE
 REVISIONE DELL'AVANT-PROJET DE REFERENCE - REVISIONE DEL PROGETTO DEFINITIVO
 CUP: C17J06000030001

ENVIRONNEMENT - AMBIENTE
 ITALIA - ITALIA
 AMENAGEMENTS ET REHABILITATION ENVIRONNEMENTAUX - INTERVENTI DI MITIGAZIONE E RIPRISTINO AMBIENTALE
 SITE DE DEPOT DE CAPRIE - SITO DI DEPOSITO DI CAPRIE
 AMENAGEMENTS AU SITE DE DEPOT DE CAPRIE - INTERVENTI PRESSO IL SITO DI DEPOSITO DI CAPRIE


NUMERO	DATA	DESCRIZIONE	STATO
0	09/05/2015	Progetto di riferimento	Definitivo
1	09/05/2015	Revisione del progetto definitivo	Definitivo

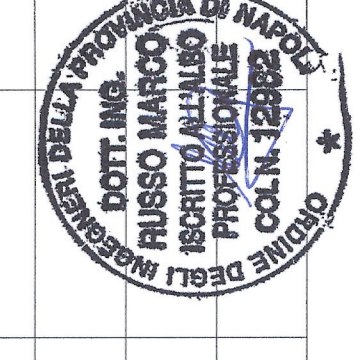



Scale: 1:500

1	2	3	4	5	6	7	8	9	10	11	12	13	14	15	16	17	18	19	20
---	---	---	---	---	---	---	---	---	----	----	----	----	----	----	----	----	----	----	----

Coupe A-A' / Sezione A-A'
 Echelle 1:500 / Scala 1:500

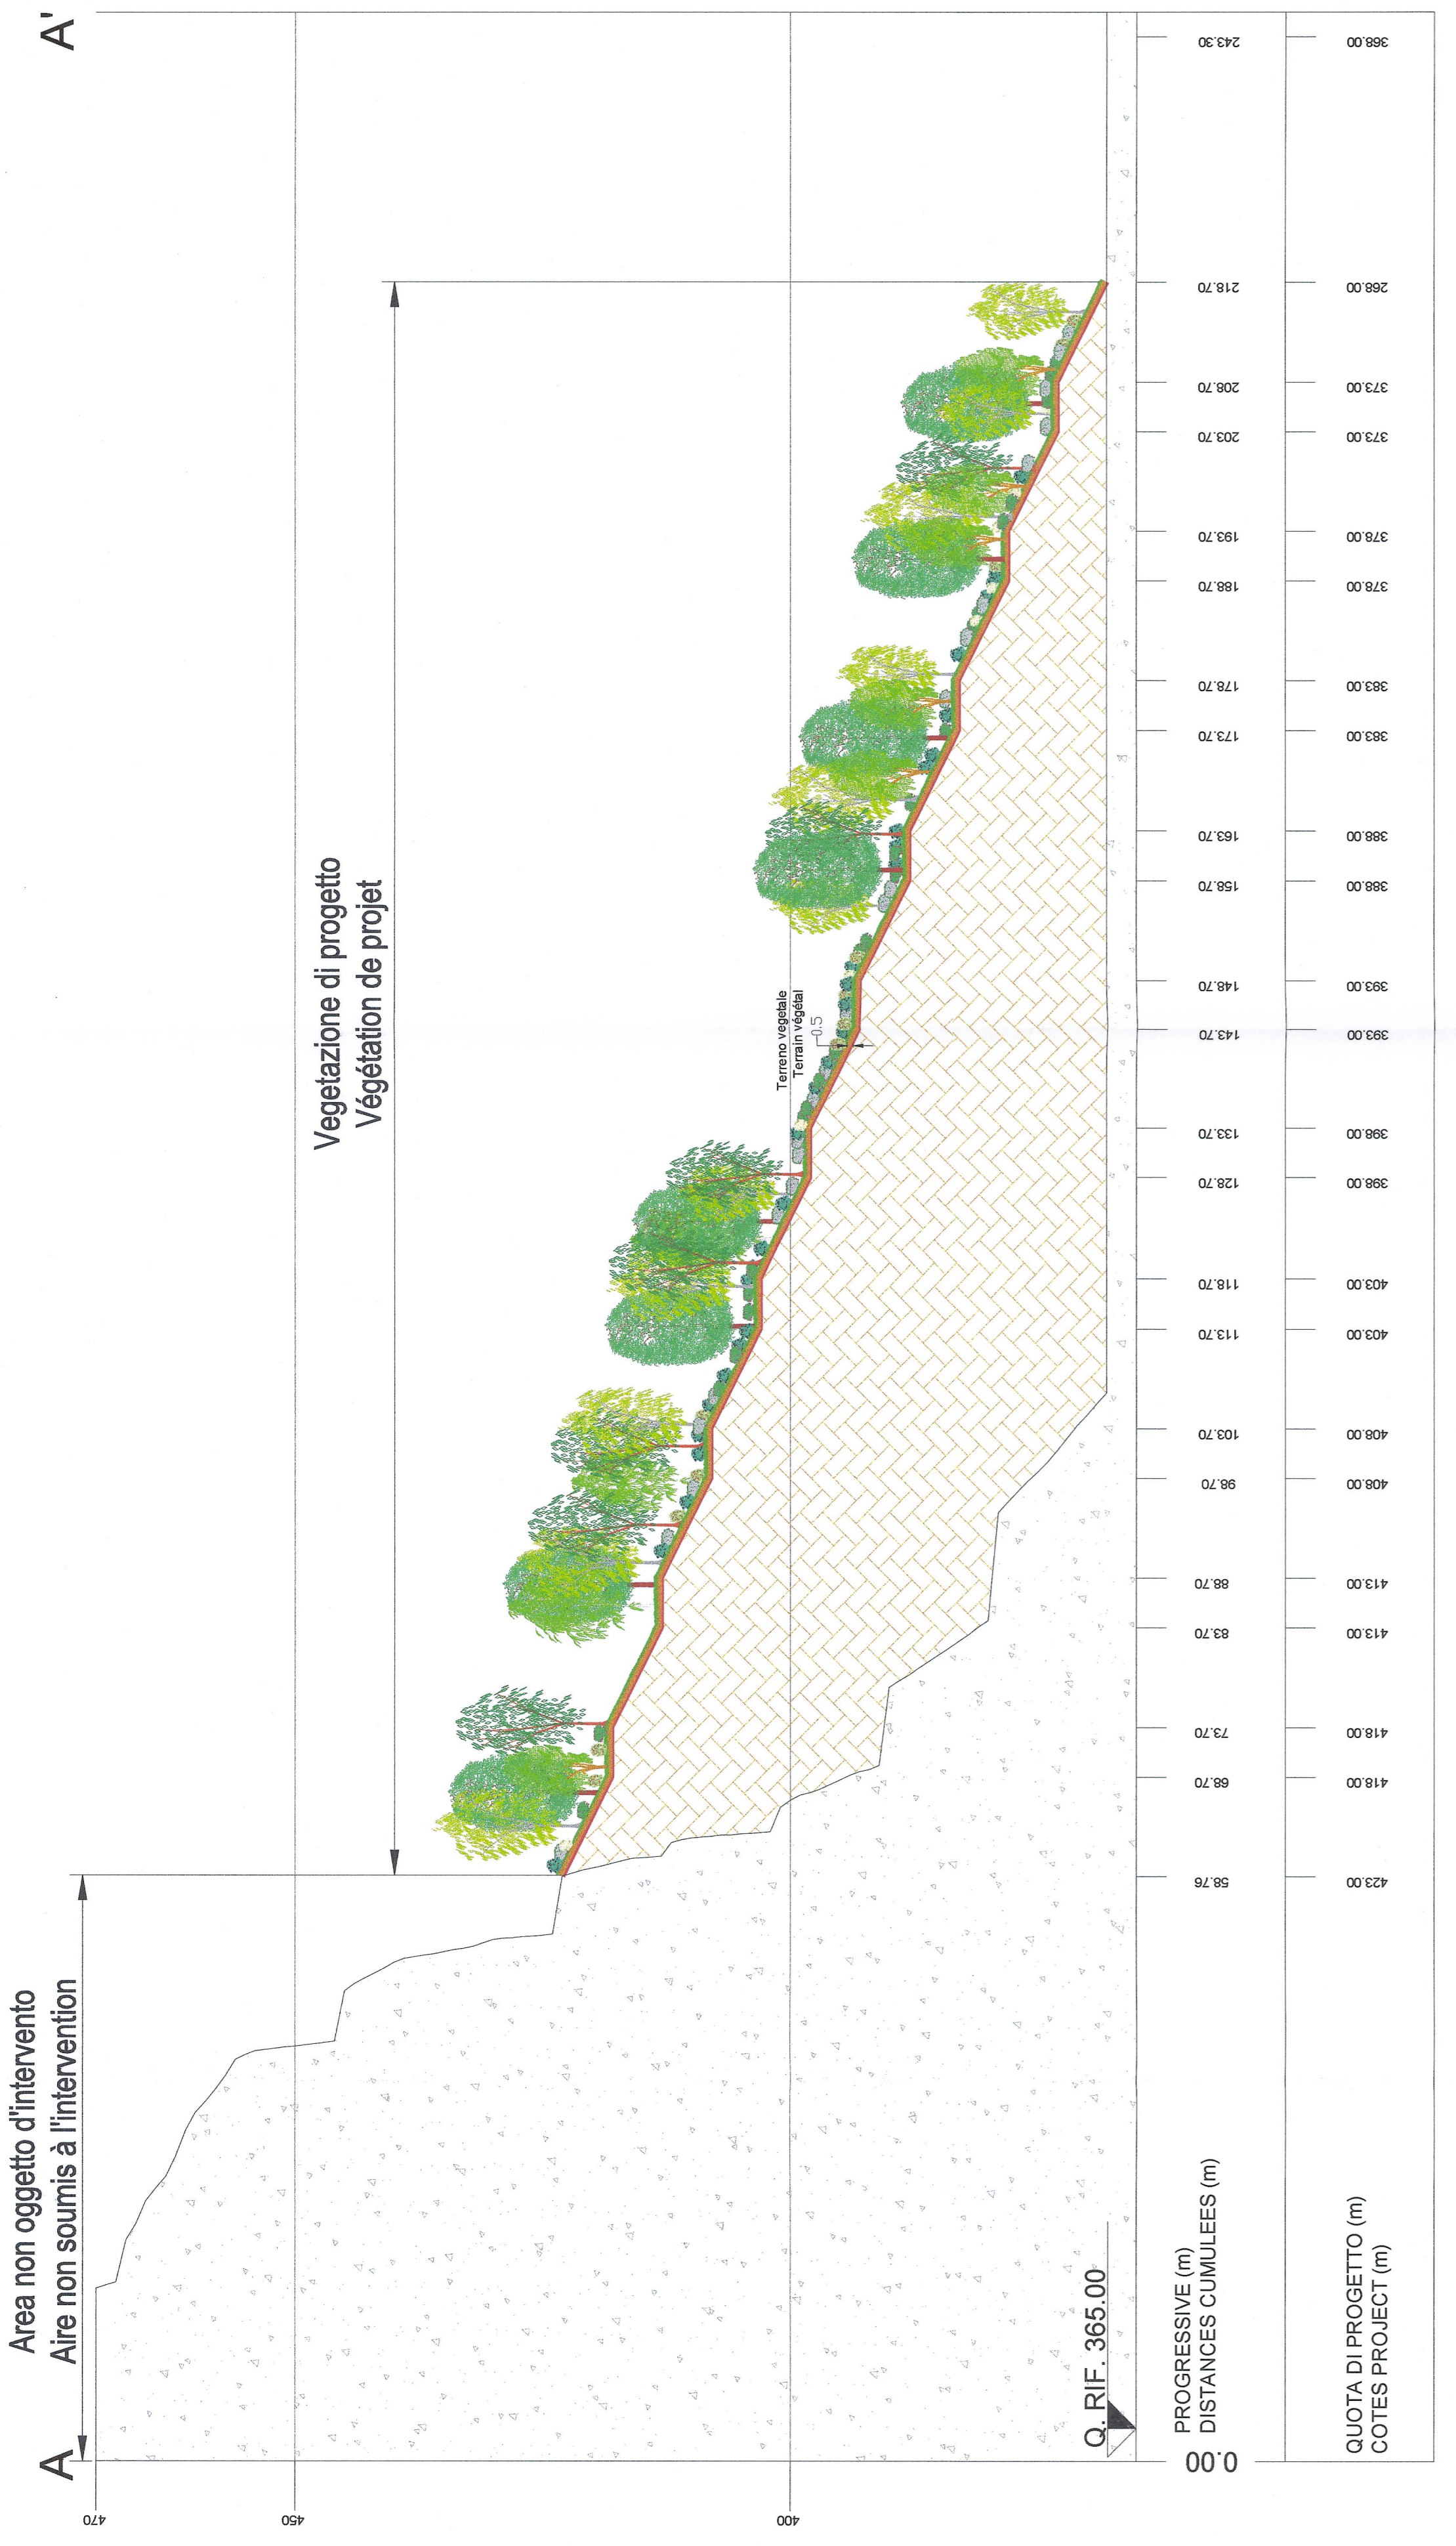

Coupe B-B' / Sezione B-B'
 Echelle 1:500 / Scala 1:500

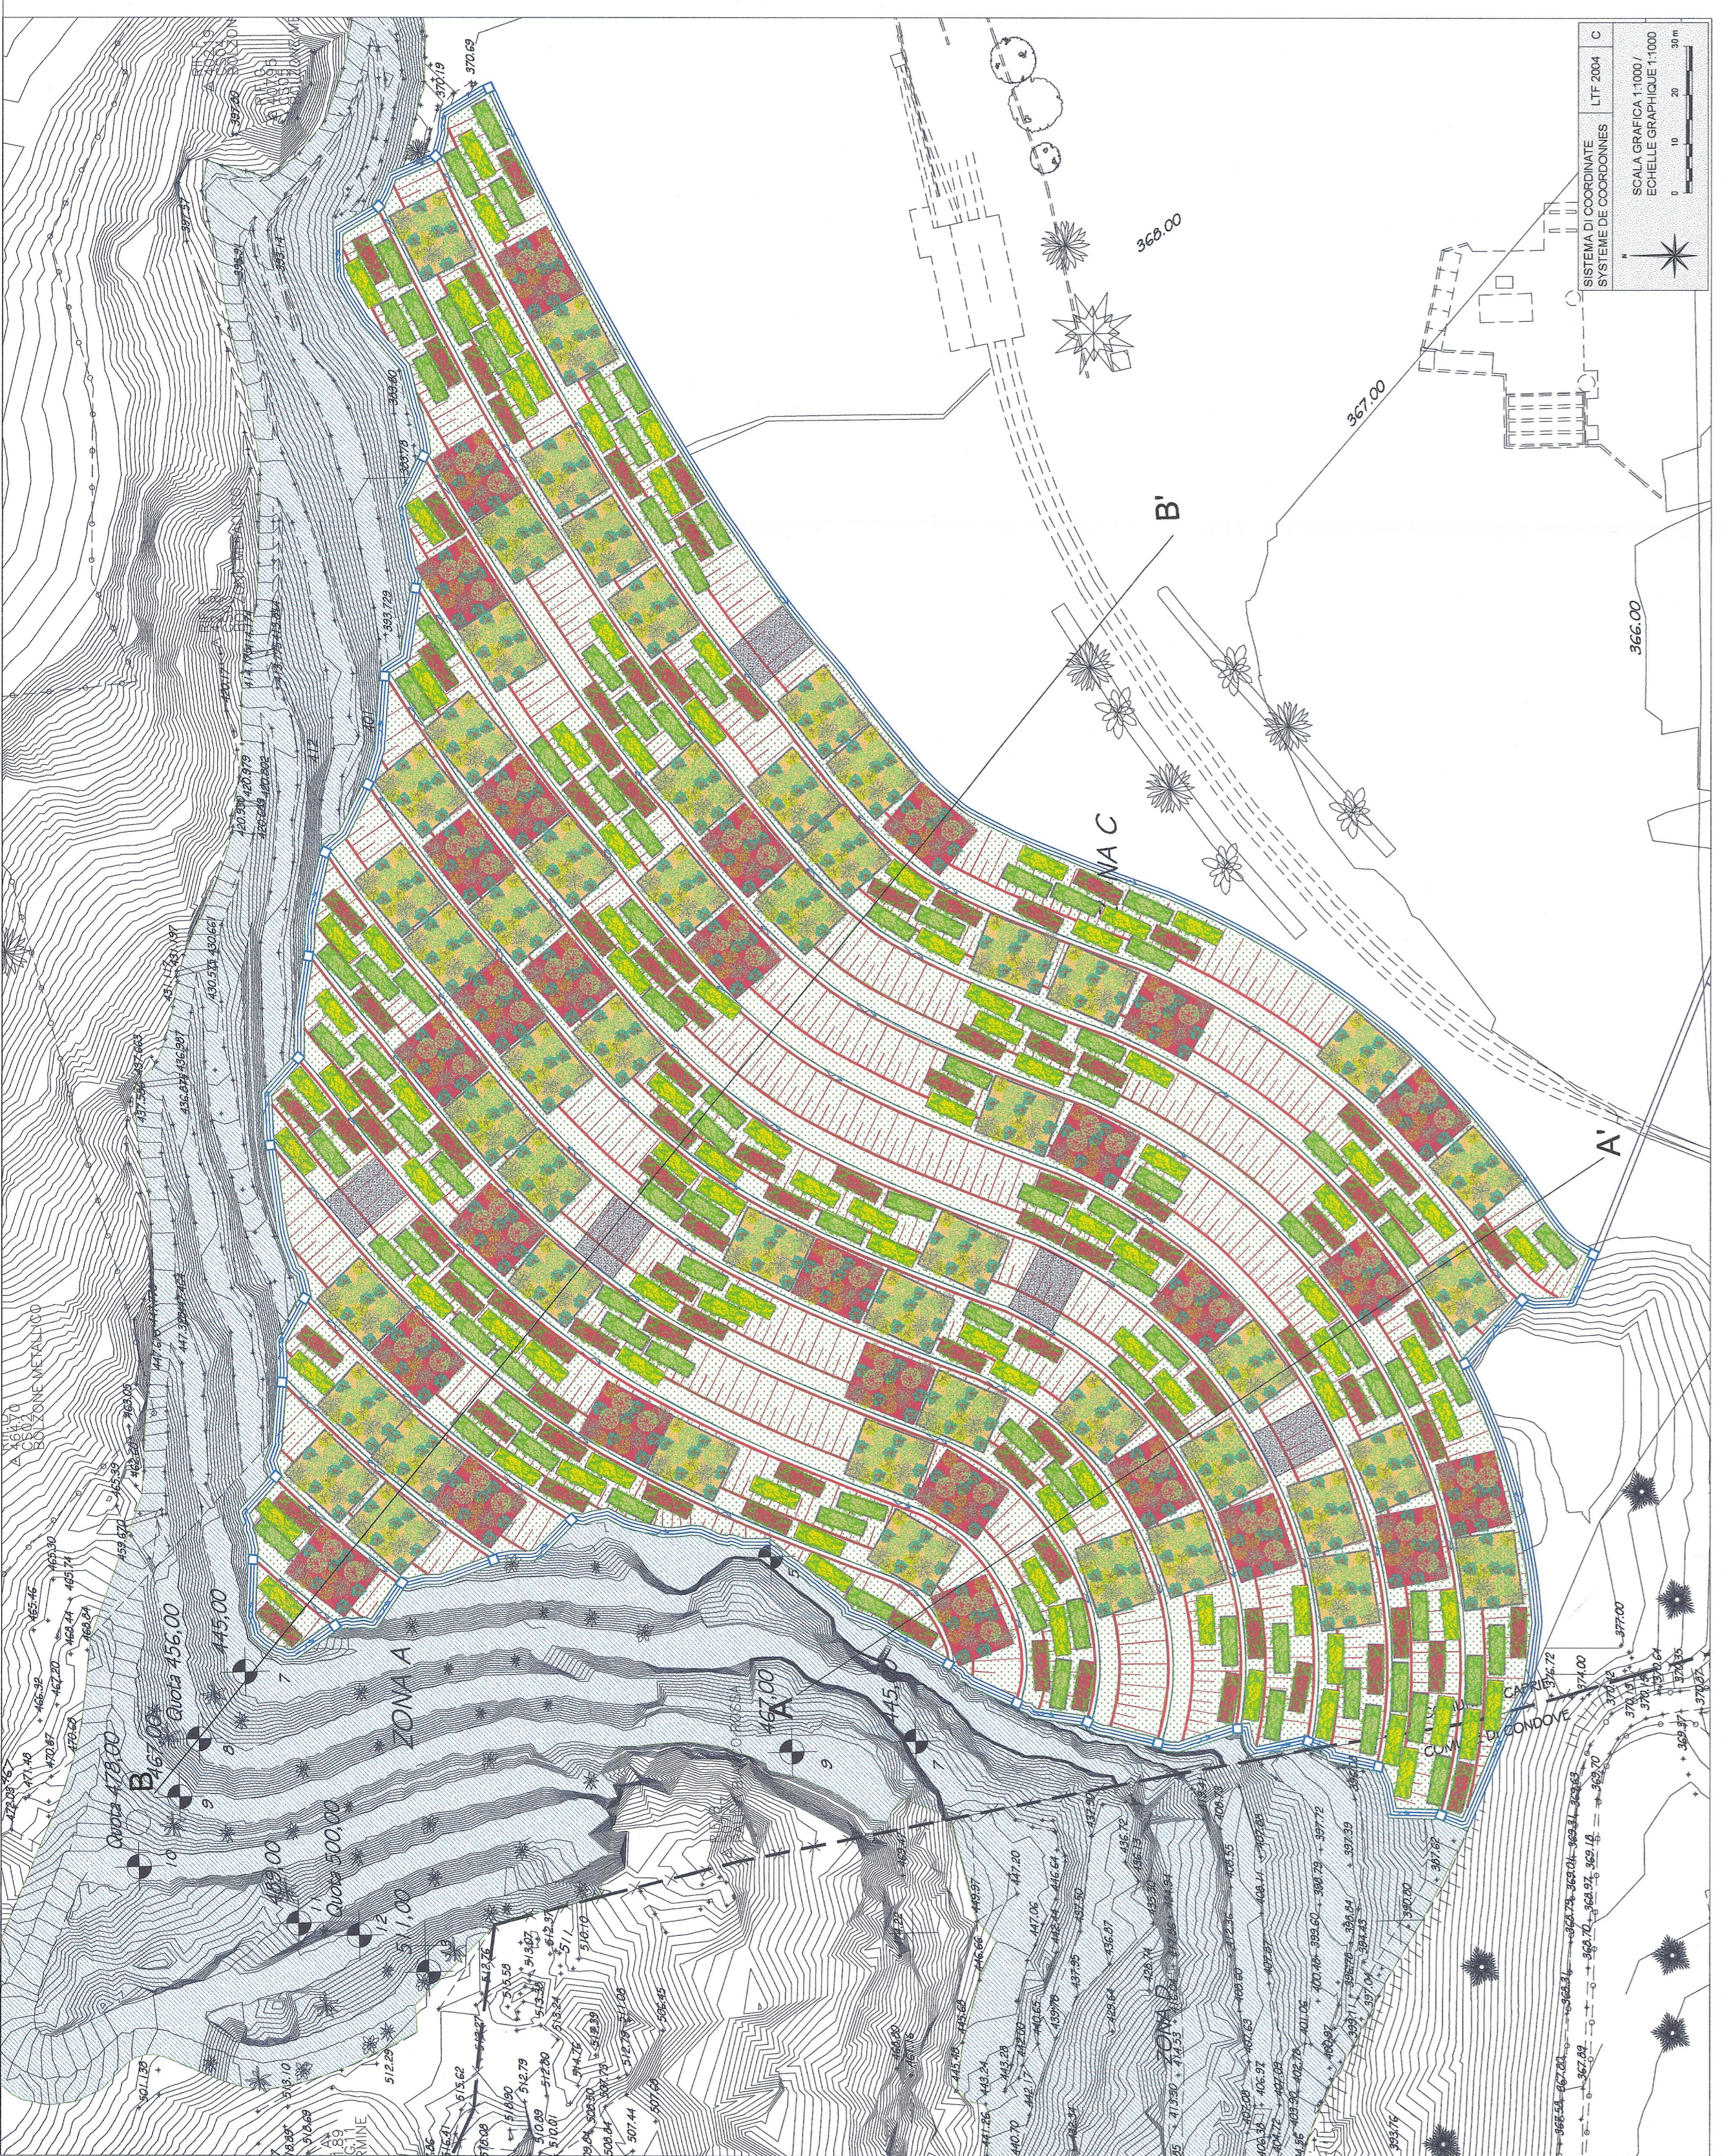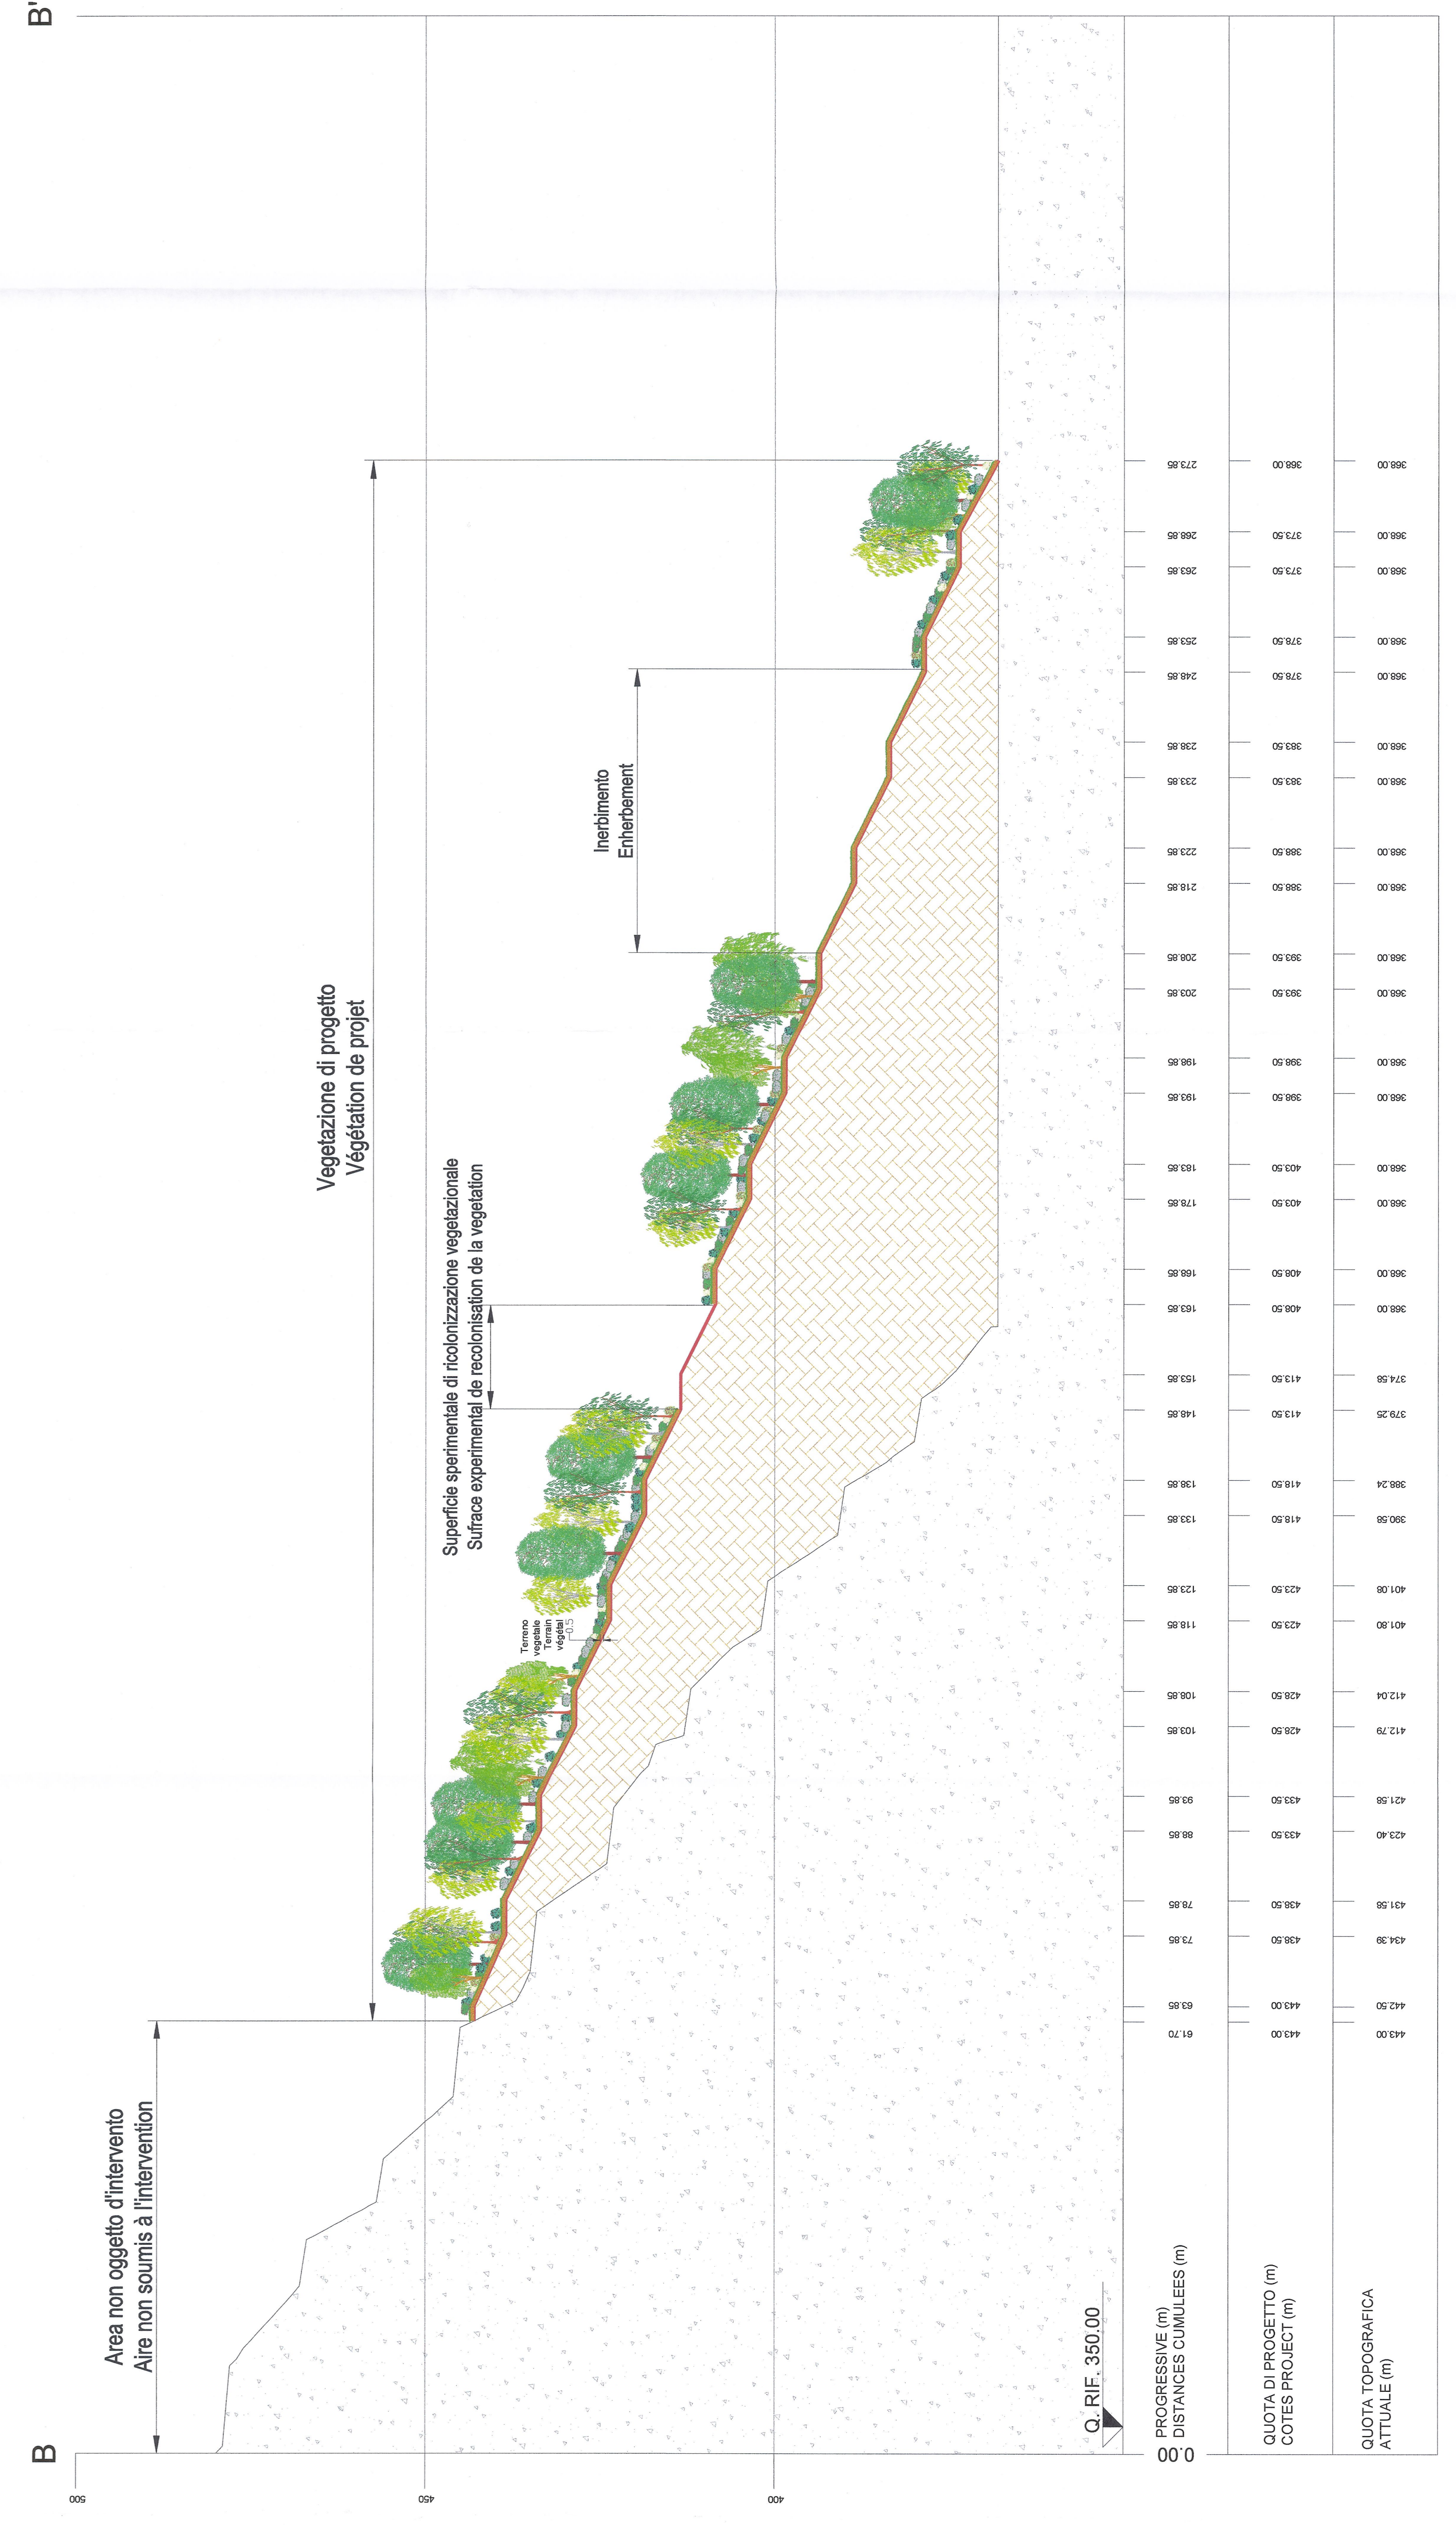

QUOTA TOPOGRAFICA ATTUALE (m)

QUOTA DI PROGETTO (m)

PROGRESSIVE (m)

DISTANCES CUMULEES (m)

Q. RIF. 350.00