



Ripristino raccordo ferroviario
Rehabilitation raccordecment du site de depot

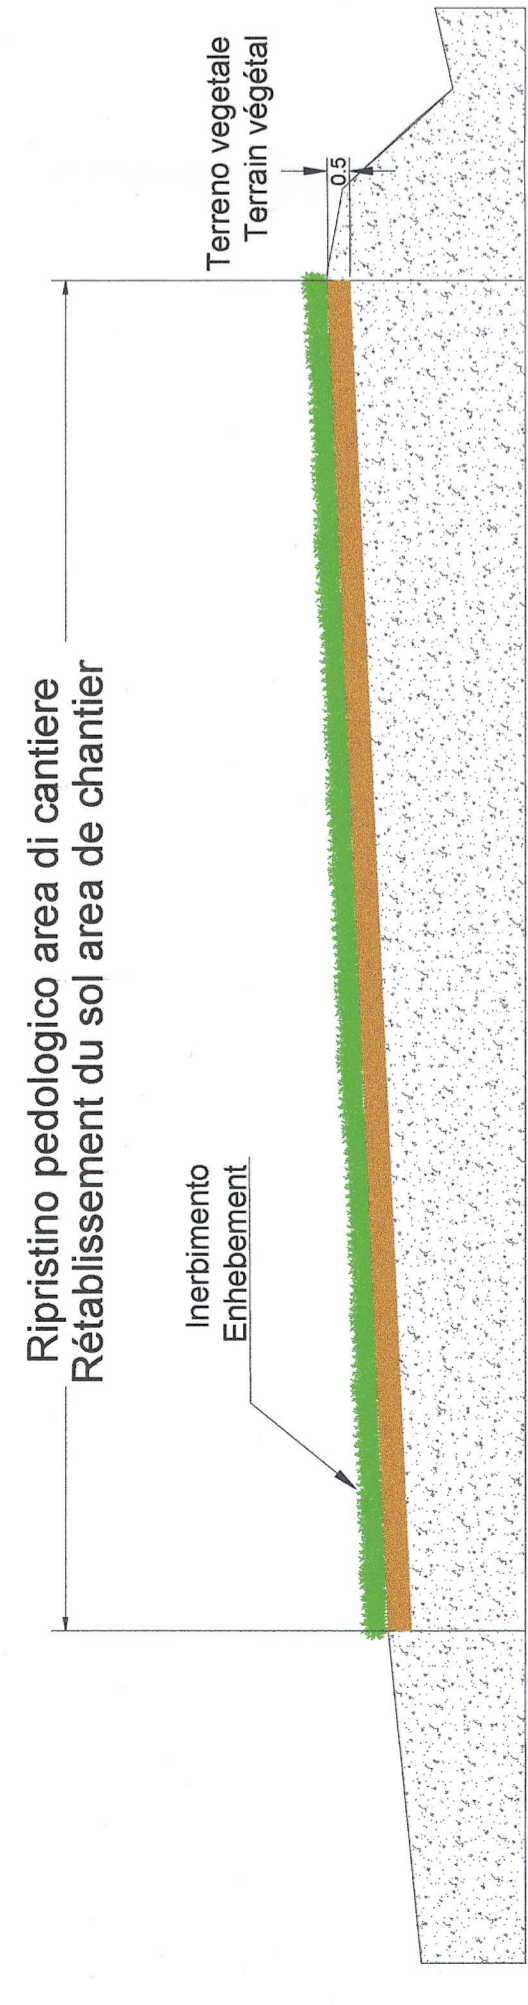


Coupe Typologique / Sezione Tipo
 Echelle 1/100 / Scala 1/100


Ripristino raccordo ferroviario
Rehabilitation raccordecment du site de depot

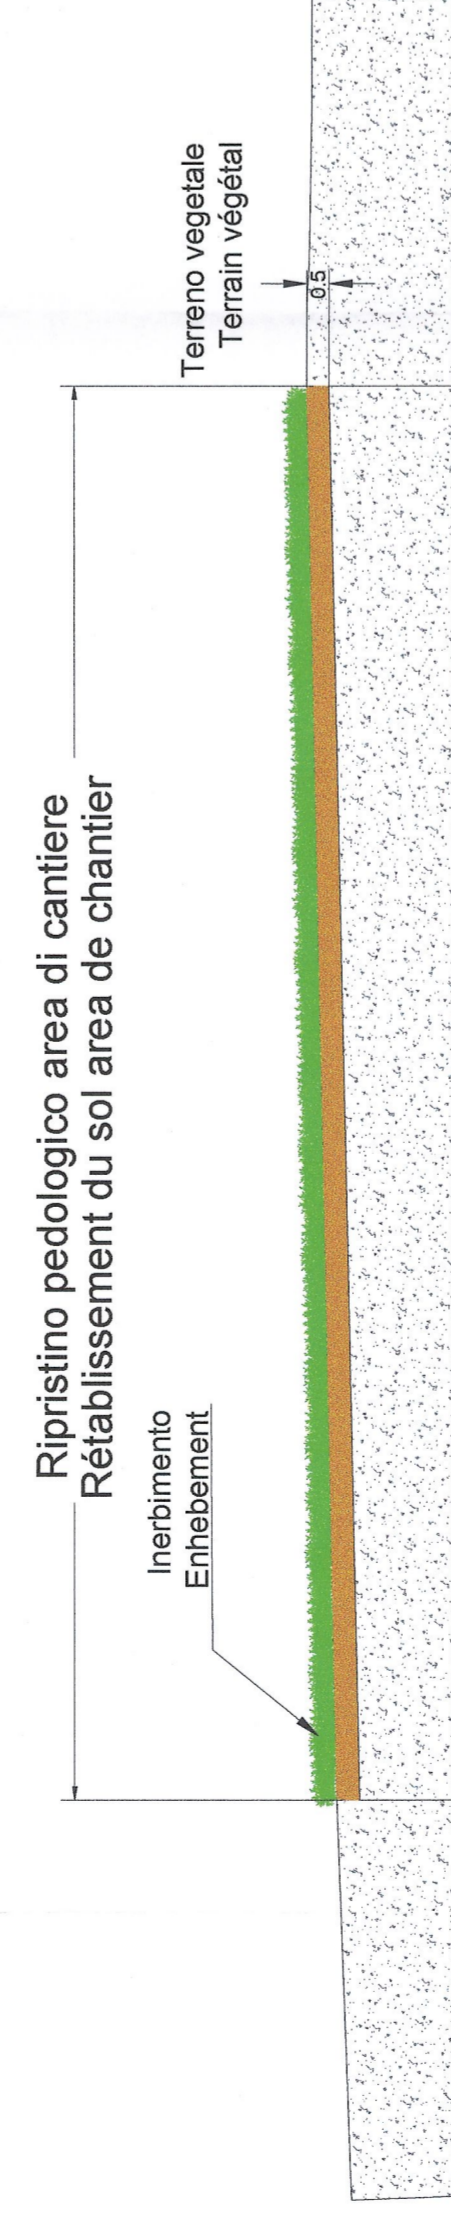

Coupe Typologique / Sezione Tipo
 Echelle 1/100 / Scala 1/100

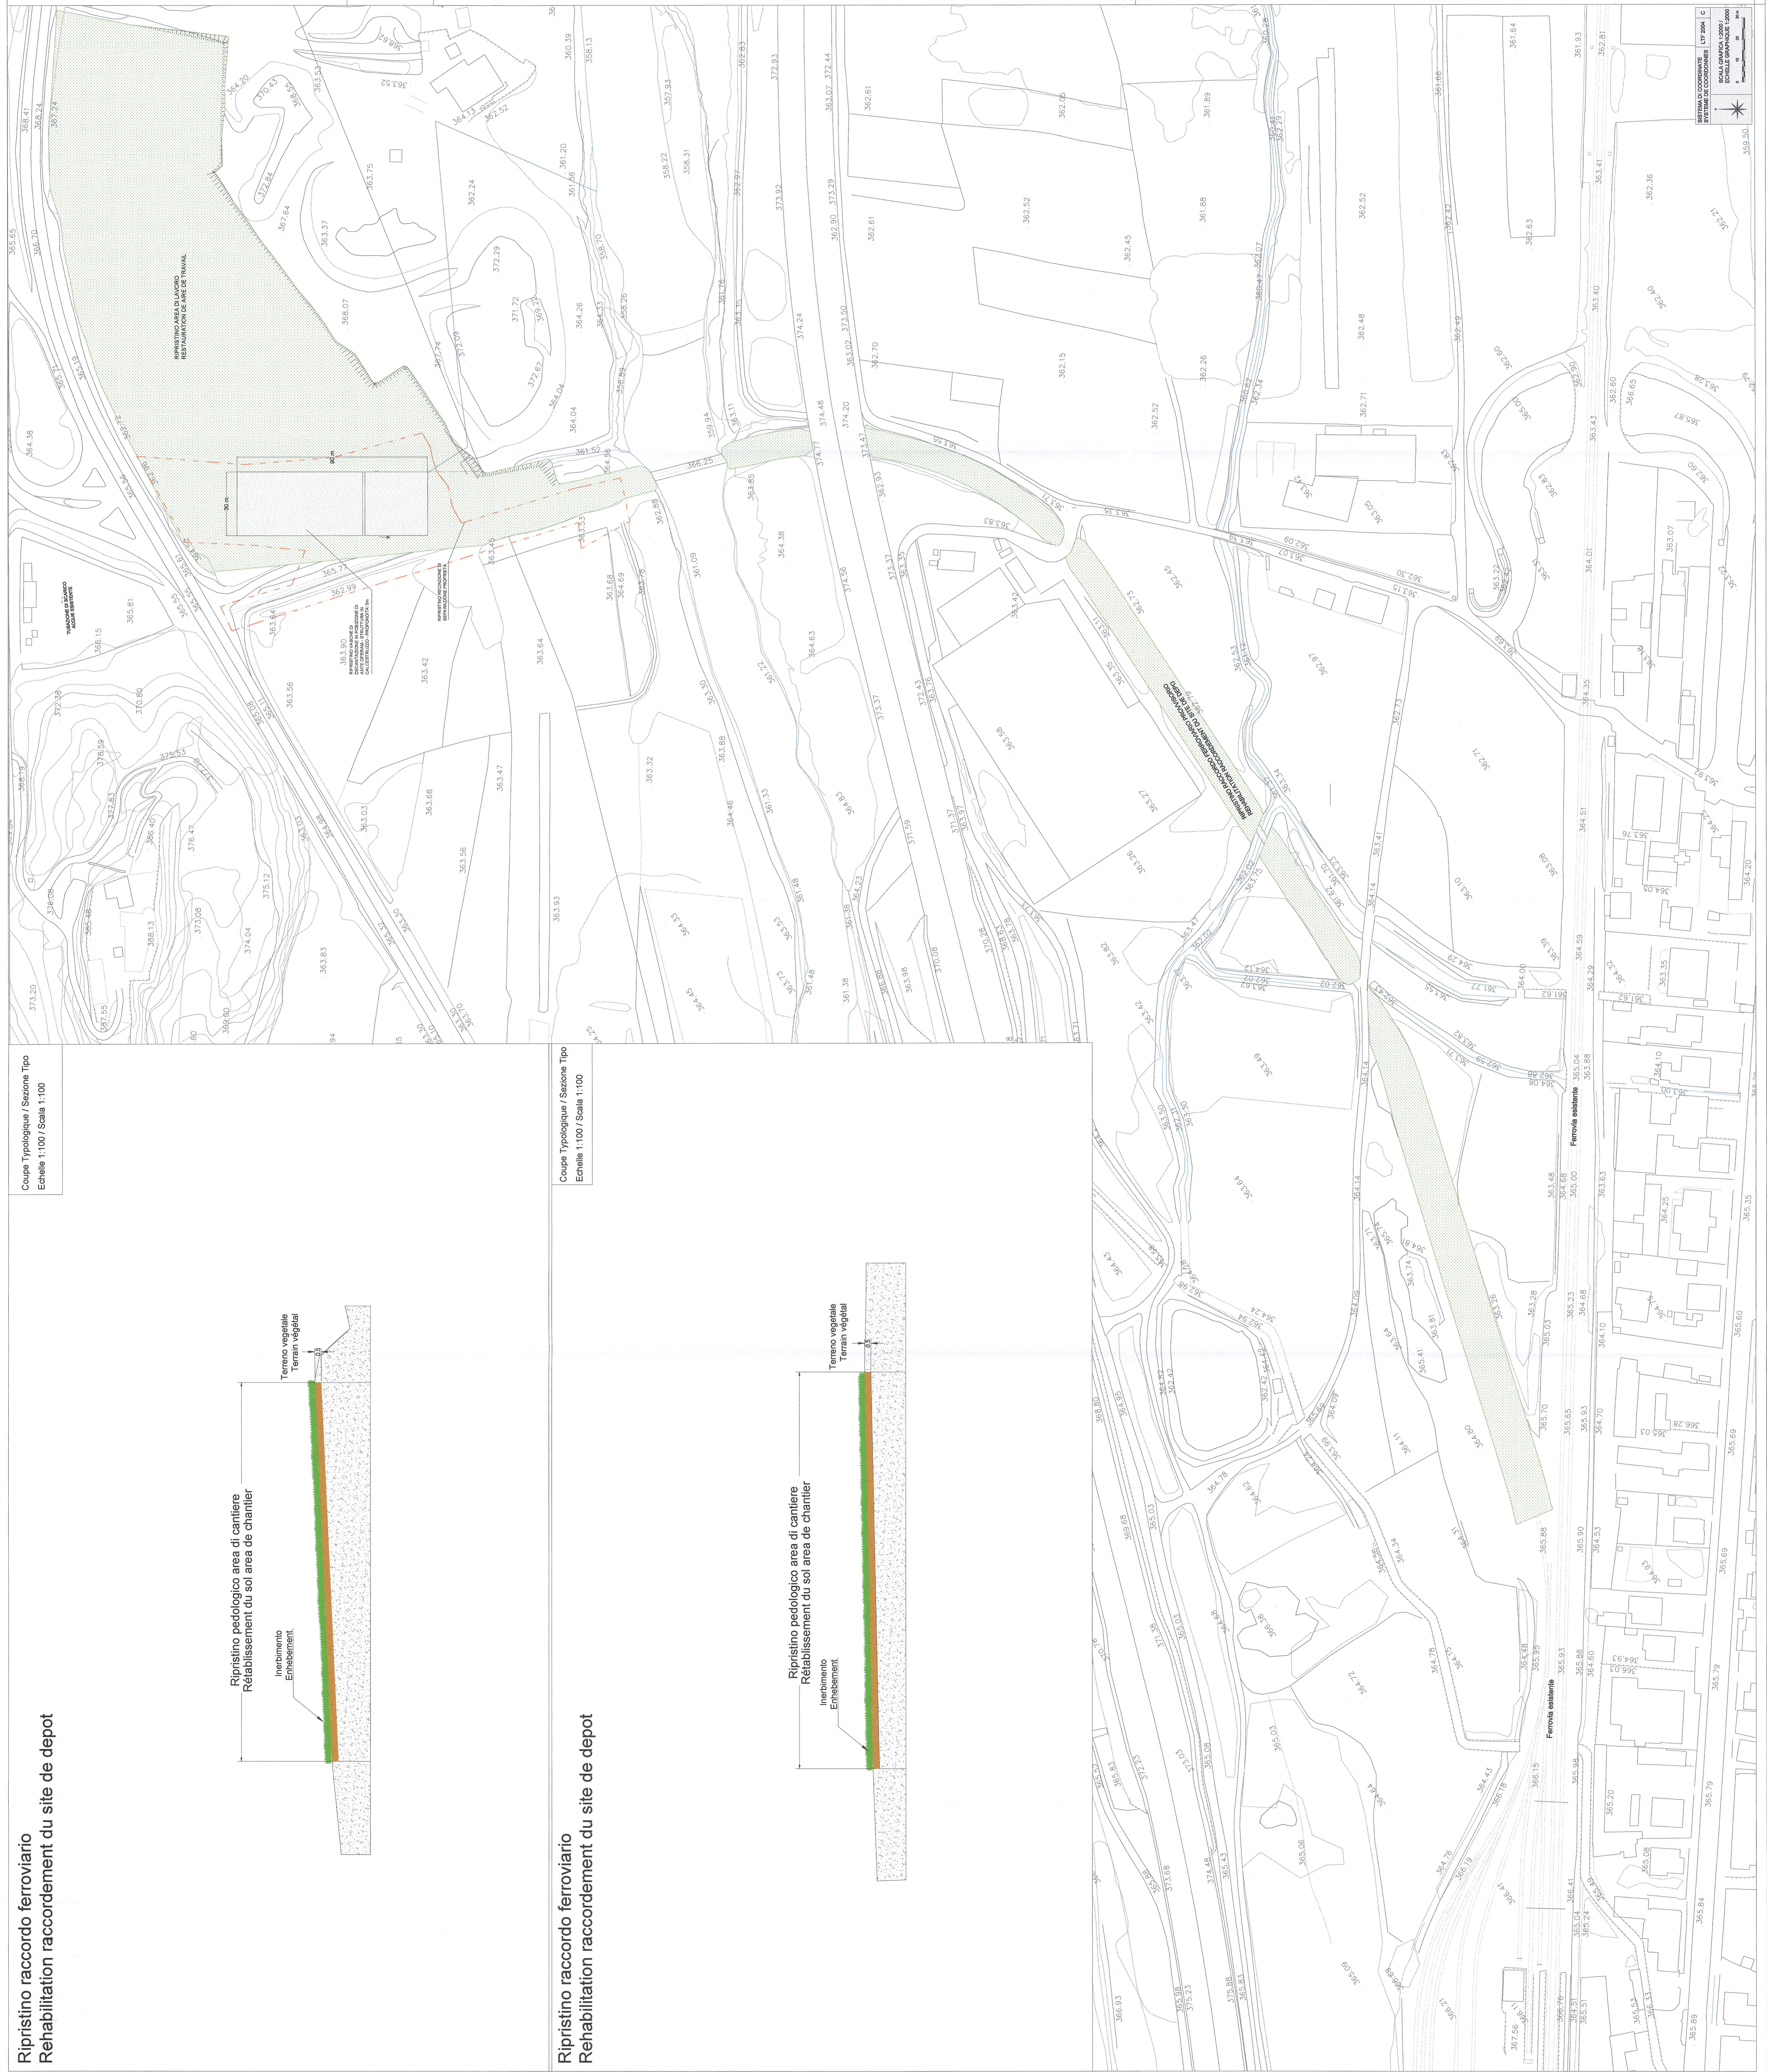

VUE D'ENSEMBLE / PIANO DI LOCALIZZAZIONE

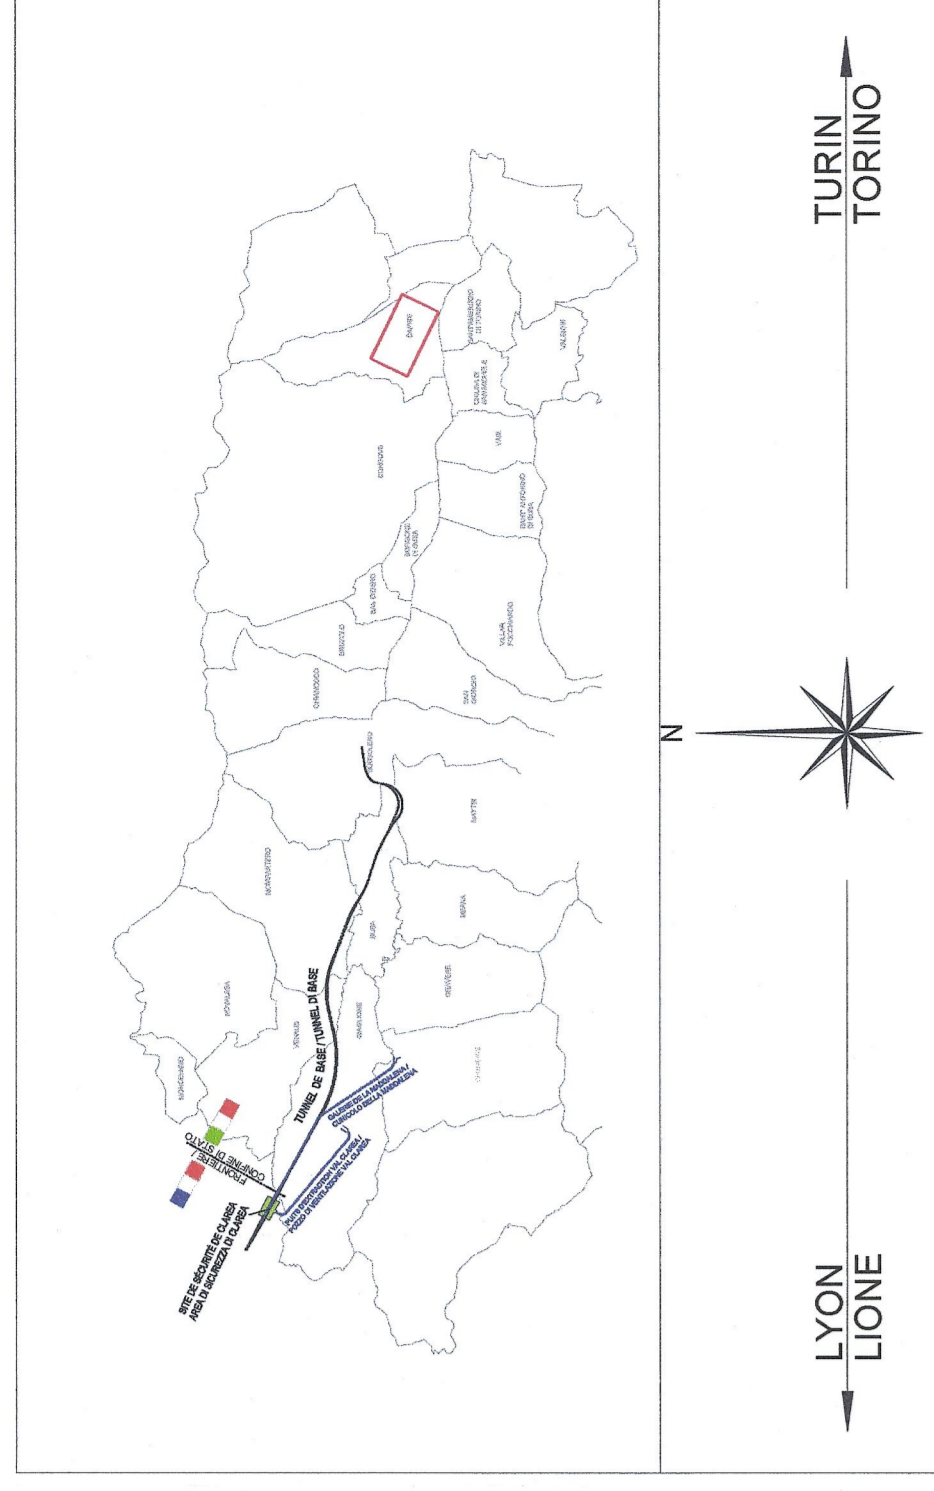

LEGENDA / LEGENDE

Ripristino pedologico area di cantiere
 Rétablissement du sol area de chantier

Inerbimento - Enherbement Semina a spaglio Enherbement individuel	Superficie - Surface 38526 mq
---	----------------------------------

LIAISON LYON - TURIN / COLLEGAMENTO TORINO - LIONE
 Parte commune franco-francese
 Sezione transfrontaliere

NOUVELLE LIGNE LYON TURIN - NUOVA LINEA TORINO LIONE
 PARTIE COMMUNE FRANCO-ITALIENNE - PARTE COMUNE ITALO-FRANCESE
 REVISION DE L'AVANT-PROJET DE REFERENCE - REVISIONE DEL PROGETTO DEFINITIVO
 CUP C11J0800030001

ENVIRONNEMENT - AMBIENTE
 ITALIE - ITALIA
 AMENAGEMENTS ET REHABILITATION ENVIRONNEMENTAUX - INTERVENTI
 DI MITIGAZIONE E RIPRISTINO AMBIENTALE
 SITE DE DEPOT DE CAPRIE - SITO DI DEPOSITO DI CAPRIE
 AMENAGEMENTS AU SECTEUR DE RACCORDEMENT DU SITE DE DEPOT DE
 CAPRIE - INTERVENTI PRESSO IL RACCORDO FERROVIARIO PROVVISORIO
 PER CAPRIE

NO	DATE	REVISIONI / MODIFICHE	REVISIONI / MODIFICHE	REVISIONI / MODIFICHE	REVISIONI / MODIFICHE
0	02/03/2011	Projet Definitif / Parte Definitiva	TOC	TOC	
A	21/03/2011	Modifica della sezione trasversale (P)	TOC	TOC	

APPALTA

Numero / Numero
 Data / Data
 Tipo / Tipo

TECHNIMONT
 Civil Construction
 Caprie - Torino

DOT. ING. RUSSO MARCO
 INGEGNERE
 COL. IN. 14282

EUROPEAN UNION
 FUNDING THE FUTURE

LYON - TURIN / COLLEGAMENTO TORINO - LIONE
 Parte commune franco-francese
 Sezione transfrontaliere