Angelo
Prete
14.07.2023
17:17:28
GMT+01:00

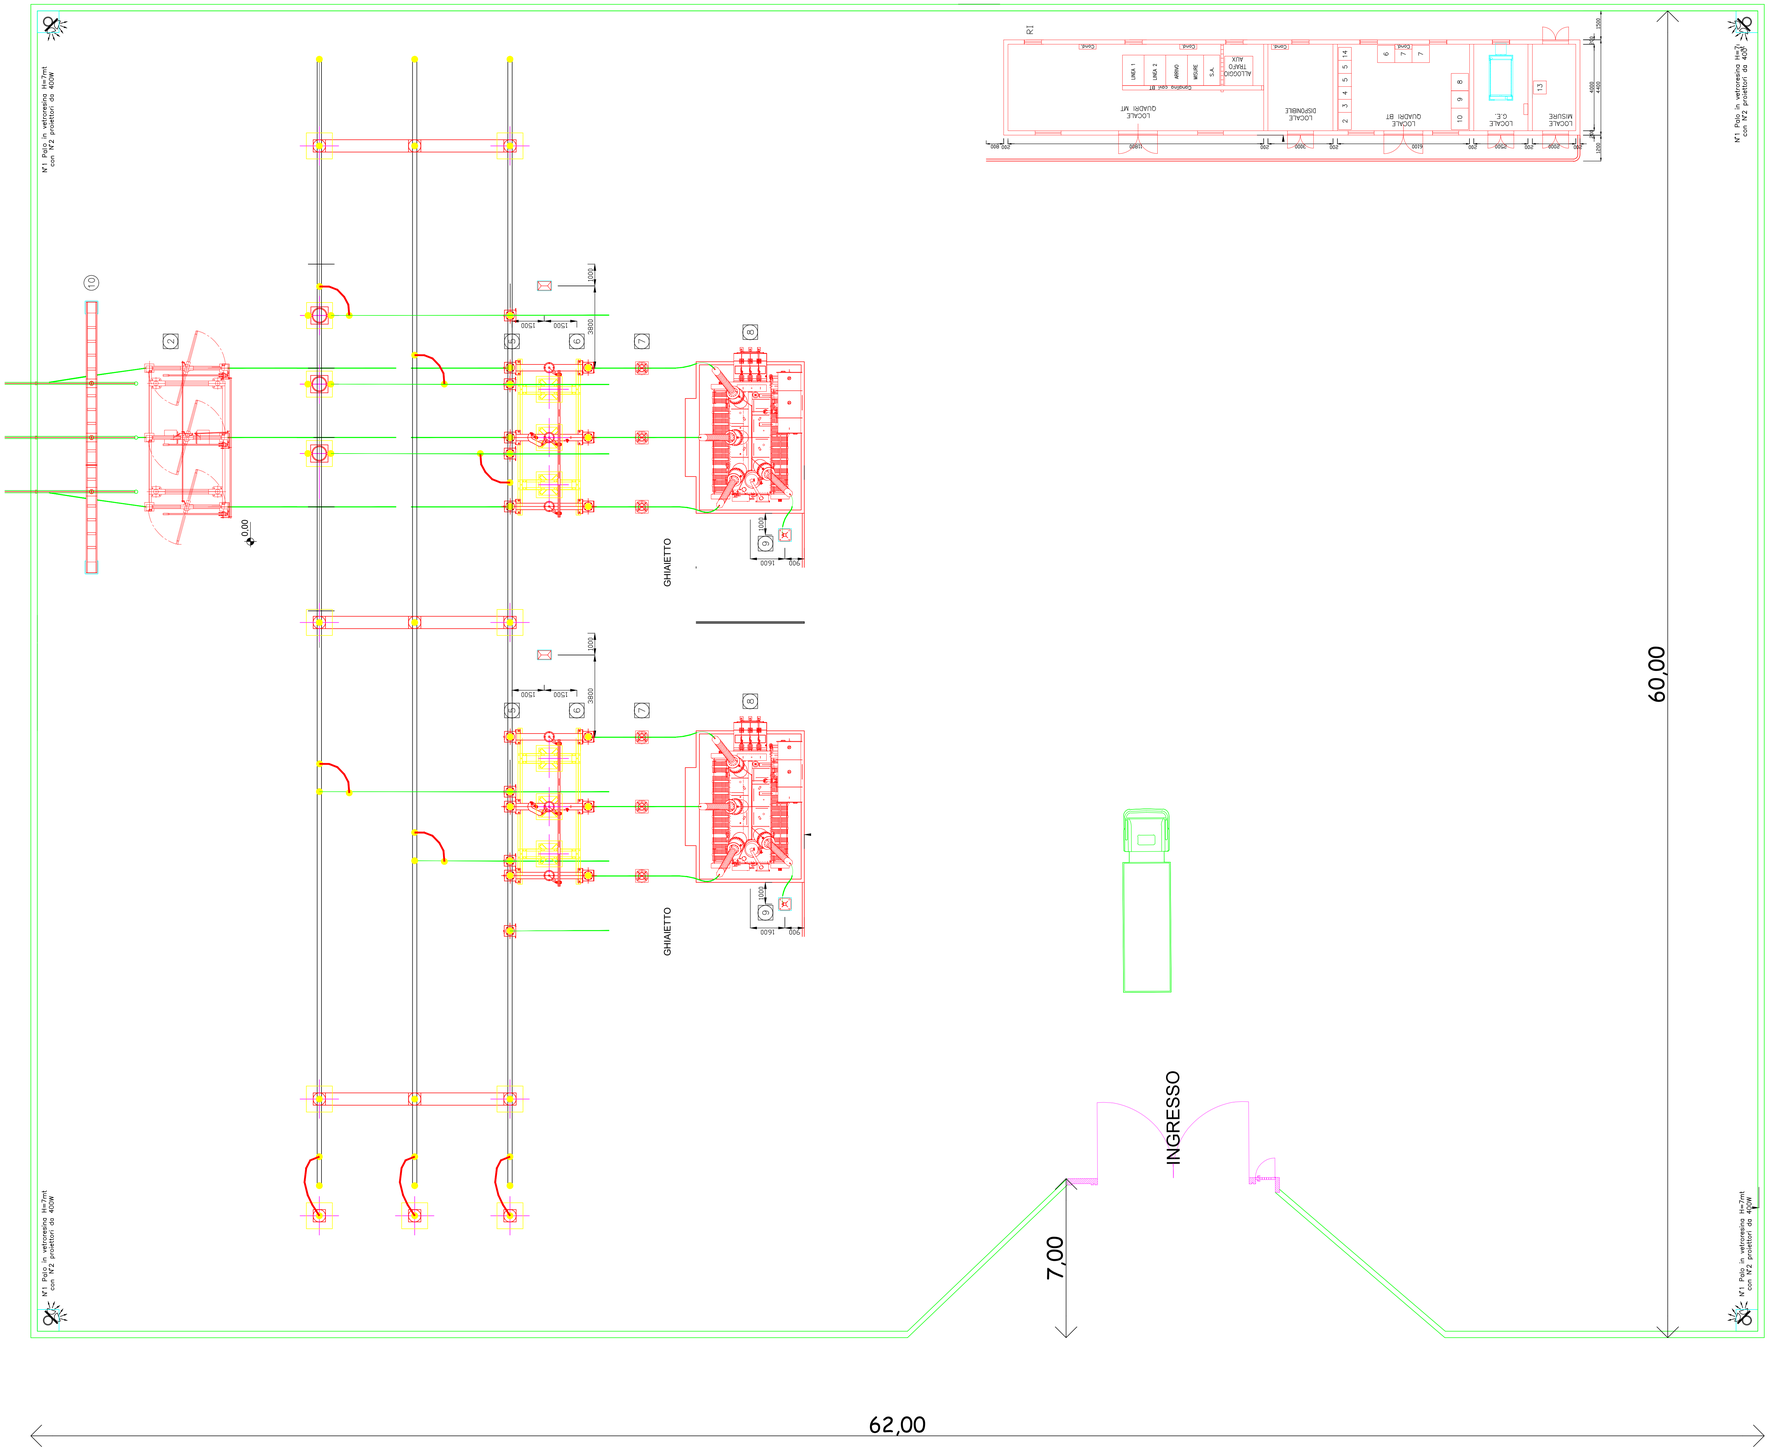


| LEGENDA APPARECCHIATURE AT | | | | | | | |
|---|---|---|---|---|---|---|---|
| FERIMENTO | DESCRIZIONE | UNIFICAZIONE TERNA | | | | | |
| | | APPARECC. | | SOSTEGNI | | ISOLATORI | |
| 1 | Supporto per isolatore | / | / | P503/D58 | N°46 | J1002/4 | N°46 |
| 2 | Sezionatore terra sbarre 245kV con lame di messa terra tipo STB<br>Costruttore: AREVA | LY28 | N°4 | P503/D51 | N°4 | / | N°/ |
| 3 | Sezionatore verticale tripolare<br>tipo SPV 245KV<br>Costruttore: AREVA | LY27/1 | N°12 | P503/D55<br>P503/D56 | N°12<br>N°24 | J1002/4 | N°36 |
| 4 | Supporto sbarre tripolare | / | / | P503/D52 | N°16 | J1002/3 | N°48 |
| 5 | Interruttore tipo GL314 245kV<br>Costruttore: AREVA | LY2/6 | N°6 | / | / | / | / |
| 6 | Trasformatore di corrente TAG 245<br>Costruttore: ABB P.T. S.p.A. | LY33/6 | N°18 | P503/D54 | N°18 | / | / |
| 7 | Sezionatore tripolare orizzontale con lame di messa a terra tipo S3CT<br>Costruttore: AREVA | LY26/2 | N°5 | P503/D53<br>P503/D59 | N°5<br>N°5 | J1002/4 | N°45 |
| 8 | Trasformatore di tensione capacitivo CTPF 245kV<br>Costruttore: Siemens S.p.A. | LY43/2 | N°21 | P503/D54 | N°21 | / | / |
| 9 | Portale a tiro pieno H16mt | / | / | P503/D100 | N°4 | / | / |
| 10 | Portale di attraversamento strada 220kV | / | / | 5418 | N°2 | J1002/5 | N°6 |

MELPOWER s.r.l.
via Boccaccio n. 97 - 20144 Milano

Regione Siciliana
**Assessorato dell'energia e dei servizi di pubblica utilità**
**Dipartimento dell'Energia**

Realizzazione di parco Fotovoltaico della potenza complessiva di 110,03 MW, relativi cavidotto e sottostazione da realizzarsi nel territorio del comune di Melilli (SR), c/de Fontanazzi, Tremola, La Piccola e Pantana

**Elaborato** : Planimetria elettromeccanica schema unifilare

| Progettazione | Geologia | Elab. n° E8 |
|---|---|---|
| (dott. Ing. Giuseppe De Luca) | (dott. Geol. Milko Nastasi) | FORMATO --- |
| ORDINE DEGLI INGEGNERI DELLA PROV. DI SIRACUSA DOTT. ING. GIUSEPPE DE LUCA 1267 | REGIONE DEI GEOLOGI Dott. Geol. NASTASI MILKO n. 3135 Sez. A | SCALA: ******* |
| | | NOTE: |
| | | DATA: |
| | | NOTE: |
| | | DATA EMISSIONE : Ottobre 2021 |
| Consulenza ambientale | | Collaboratore |
| (dott. Agr. Arturo Urso) | (Dr.ssa Isabella Buccheri) | (Geom. Antonio Deus Scit) |
| ORDINE DEI DOTTORI AGRONOMI E DEI DOTTORI FORESTALI DELLA PROVINCIA DI CATANIA | ORDINE NAZIONALE DEI BIOLOGI Dr. Nat. ISABELLA BUCCHERI SENIOR | Collegio Provinciale Geometri e Geometri Laureati di Siracusa Iscrizione Albo n. 1669 Geometra Antonino Deuscit |