

REGIONE LAZIO
PROVINCIA DI VITERBO
COMUNE DI GALLESE

Piano Tecnico delle Opere (PTO)

PROGETTO PER LA REALIZZAZIONE DI UN IMPIANTO
AGRIVOLTAICO E DELLE RELATIVE OPERE DI CONNESSIONE DA
REALIZZARSI NEL COMUNE DI GALLESE (VT), LOC. COLLE
PASTORE

Denominazione impianto:

GALLESE

Redazione documento:

RINA RINA Consulting S.p.A.

Progettazione:

TEIMEC Progettazione impianti
progettazione e sviluppo
energie da fonti
rinnovabili

P.I. Lamberto Chioldi
P.I. Danilo Rocco
Arch. Enea Franchi
Dott. Agr. Federico Mauri
Dott. Ing. Enzo Alessandroni
Restituzione Grafica Anna Lisa Chioldi

Documento:


P0035106-H07

Denominazione elaborato:

PTO Impianto Fotovoltaico Gallesse - Schema
elettrico unifilare

Revisione:

REV.	DATA	DESCRIZIONE	COMMENTI
00	12/05/2023	Prima emissione	
01	19/05/2023	Seconda emissione	

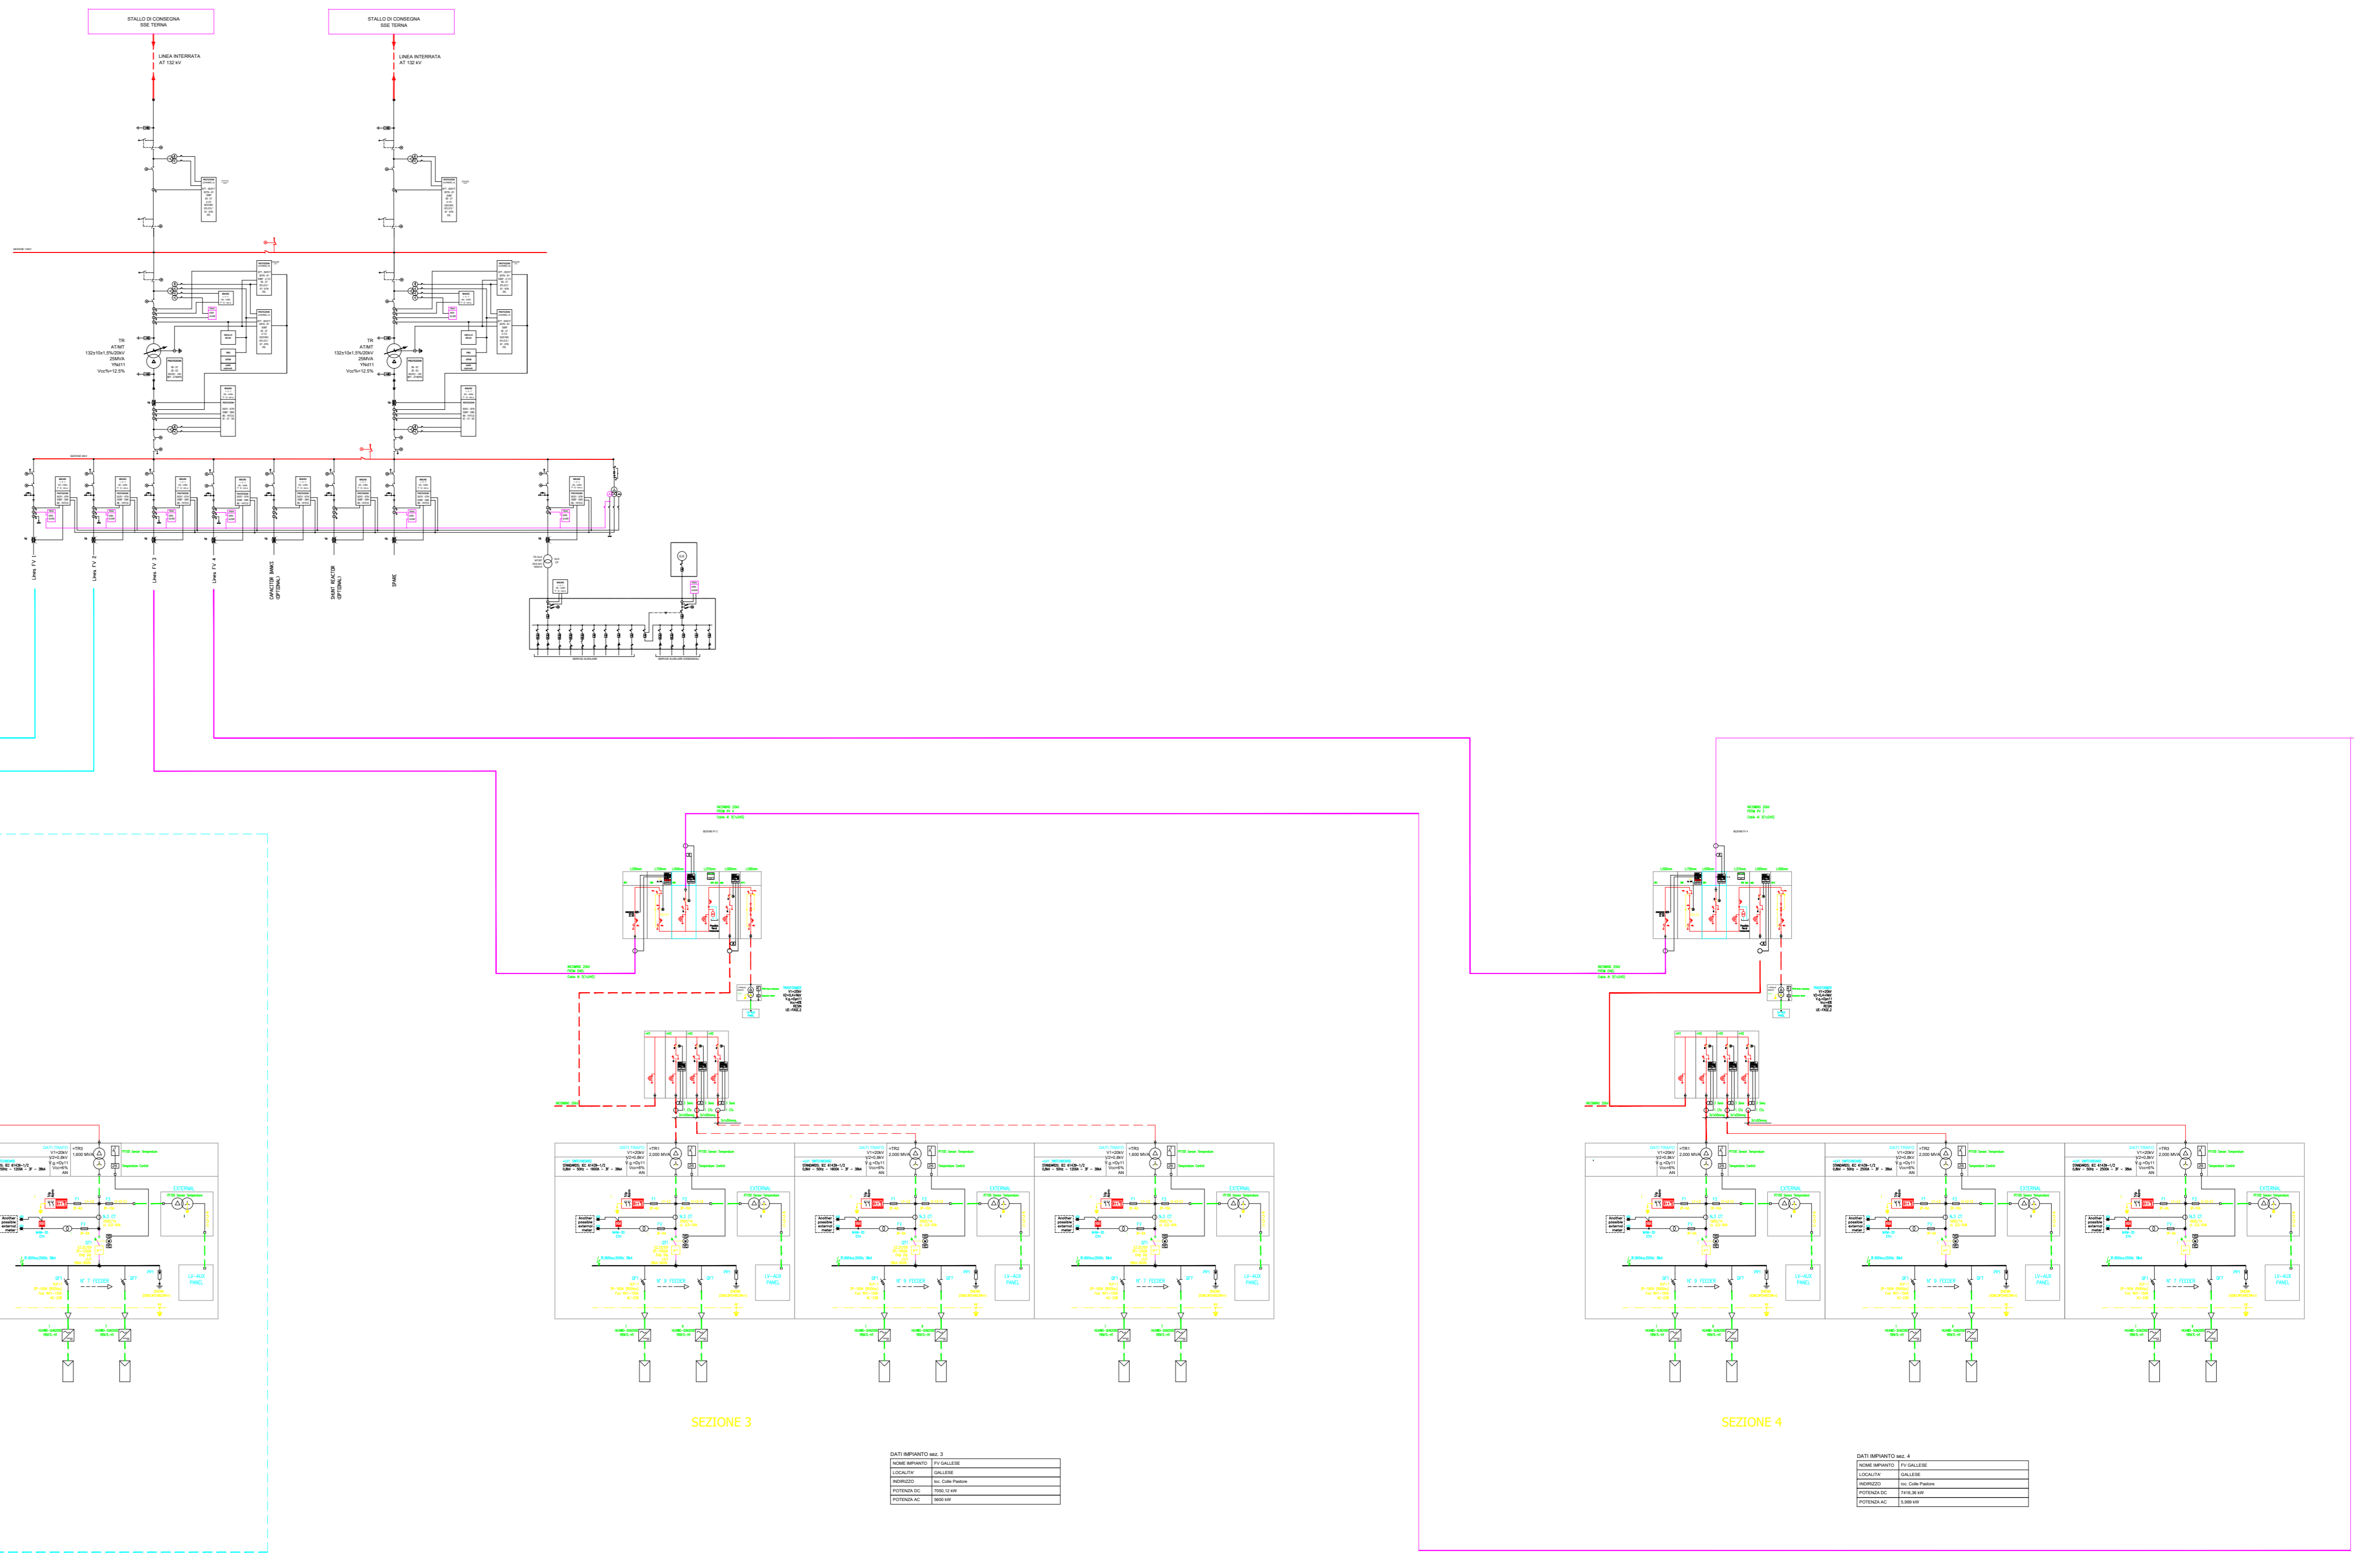

SEZIONE 1

REV.	DATA	DESCRIZIONE	COMMENTI

SEZIONE 2

REV.	DATA	DESCRIZIONE	COMMENTI


SEZIONE 3


REV.	DATA	DESCRIZIONE	COMMENTI

SEZIONE 4

REV.	DATA	DESCRIZIONE	COMMENTI

Denominazione impianto:
 GALLESE

Redazione documento:
 RINA Consulting S.p.A.

Progettazione:
 Progettazione impianti
 progettazione e sviluppo
 energie da fonti
 rinnovabili
 P.I. Lamberto Chiodi
 P.I. Danilo Rocco
 Arch. Enea Franchi
 Dott. Agr. Federico Mauri
 Dott. Ing. Enzo Alessandroni
 Restituzione Grafica Anna Lisa Chiodi

Documento: P0035106-H07
 Denominazione elaborato: PTO Impianto Fotovoltaico Gallese - Schema elettrico unifilare

REV.	DATA	DESCRIZIONE	COMMENTI
00	12/05/2023	Prima emissione	
01	19/05/2023	Seconda emissione	

