

REGIONE LAZIO
 PROVINCIA DI VITERBO
 COMUNE DI GALLESE

PROVVEDIMENTO UNICO IN MATERIA AMBIENTALE
 (Art. 27 del D. Lgs. 152/2006)

PROGETTO PER LA REALIZZAZIONE DI UN IMPIANTO AGRIVOLTAICO
 DELLA POTENZA DI 24,88 MW E DELLE RELATIVE OPERE DI
 CONNESSIONE DA REALIZZARSI NEL COMUNE DI GALLESE (VT), LOC.
 COLLE PASTORE - SAN BENEDETTO

Denominazione impianto:

FV GALLESE

Committenza:



SOLAR ENERGY 2 S.r.l.
 Via Giuseppe Taschini, 19
 01033 Civita Castellana
 P.IVA 02430400560

Progettazione:



Progettazione impianti
 progettazione e sviluppo
 energie da fonti rinnovabili
 Via Giuseppe Taschini, 19
 01033 Civita Castellana
 P.IVA 02030790568

Per. Ind. Lamberto Chiodi
 Per. Ind. Danilo Rocco
 Arch. Enea Franchi
 Per. Agr. Federico Mauri
 Restituzione Grafica Azzurra Salari
 Anna Lisa Chiodi


Documento:

Denominazione elaborato:

TAV. A15 Particolari Tracker - Moduli Fotovoltaici

Revisione:

REV.	DATA	DESCRIZIONE
00	25/05/2023	Prima emissione


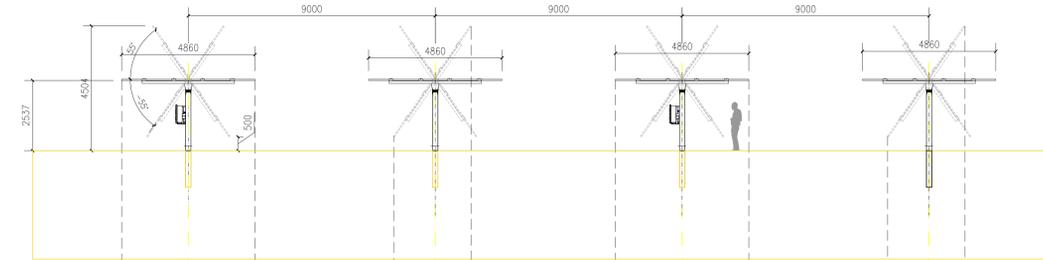


TRACKER 2X28
 In posizione orizzontale la proiezione
 al suolo è di 160,1 mq.



TRACKER 2X28
 In posizione +/- 55° la proiezione
 al suolo è di 93,4 mq.

TRACKER 2X14
 In posizione orizzontale la proiezione
 al suolo è di 78,58 mq.

TRACKER 2X14
 In posizione +/- 55° la proiezione
 al suolo è di 45,61 mq.

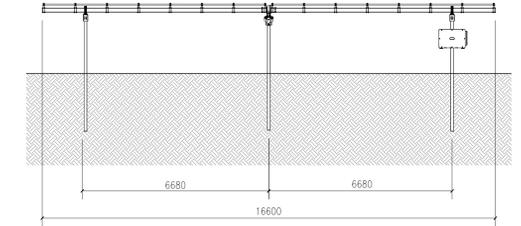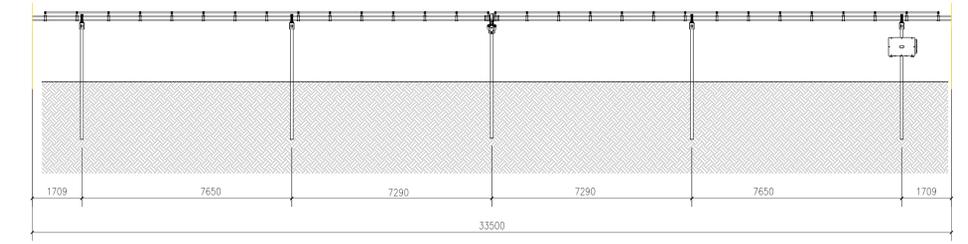

PARTICOLARE TRACKER DI SOSTEGNO DEI PANNELLI FOTOVOLTAICI scala 1:100

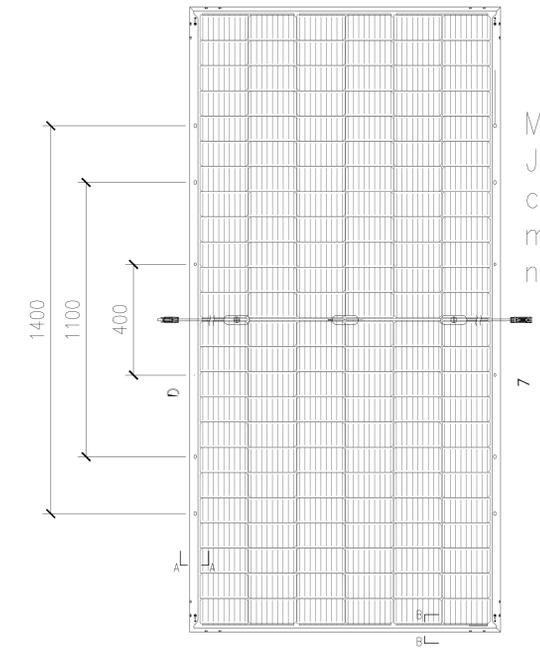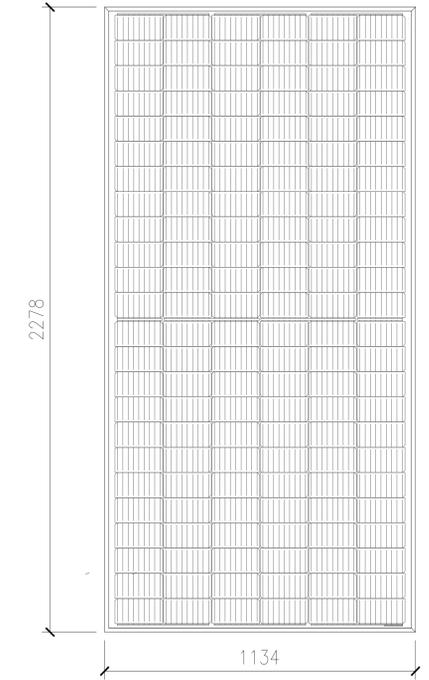

Modulo fotovoltaico JinkO
 JKM570N-72HL4, bifacciale
 con 144 celle in silicio
 monocristallino e una potenza
 nominale di 570 Wp.

PARTICOLARE PANNELLO FOTOVOLTAICO Scala 1:20