REGIONE LAZIO
PROVINCIA DI VITERBO
COMUNE DI GALLESE

PROVVEDIMENTO UNICO IN MATERIA AMBIENTALE
(Art. 27 del D. Lgs. 152/2006)

PROGETTO PER LA REALIZZAZIONE DI UN IMPIANTO AGRIVOLTAICO DELLA POTENZA DI 24,88 MW E DELLE RELATIVE OPERE DI CONNESSIONE DA REALIZZARSI NEL COMUNE DI GALLESE (VT), LOC. COLLE PASTORE - SAN BENEDETTO

Denominazione impianto:

FV GALLESE

Committenza:

SOLAR ENERGY 2 S.r.l.
Via Giuseppe Tartini, 17
01033 Civita Castellana
P.IVA 02530790568

Progettazione:

TEIMEC
Progettazione impianti
progettazione e sviluppo
energia da fonti rinnovabili
Via Giuseppe Tartini, 17
01033 Civita Castellana
P.IVA 02530790568

Per. Ind. Lamberto Chiodi
Per. Ind. Danilo Rocco
Arch. Enea Franchi
Per. Agr. Federico Mauri
Restituzione Grafica Azzurra Salari
Anna Lisa Chiodi

Documento: TAV. A4.2

Denominazione elaborato: Sezioni Impianto Fotovoltaico - Quadro 2

Revisione:

REV.	DATA	DESCRIZIONE	
00	25/05/2023	Prima emissione	

SEZIONE F-F

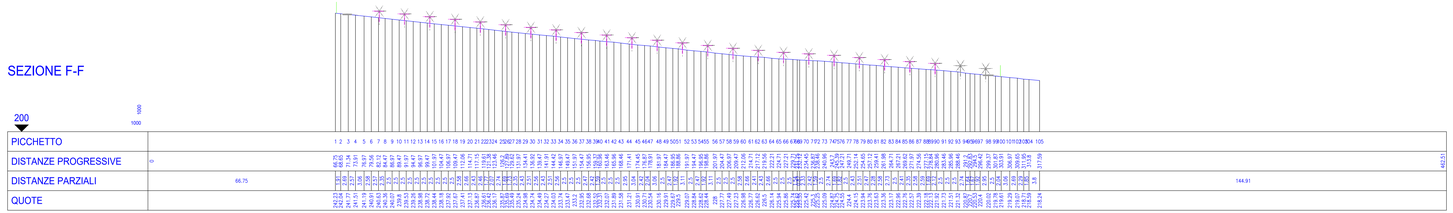

SEZIONE G-G

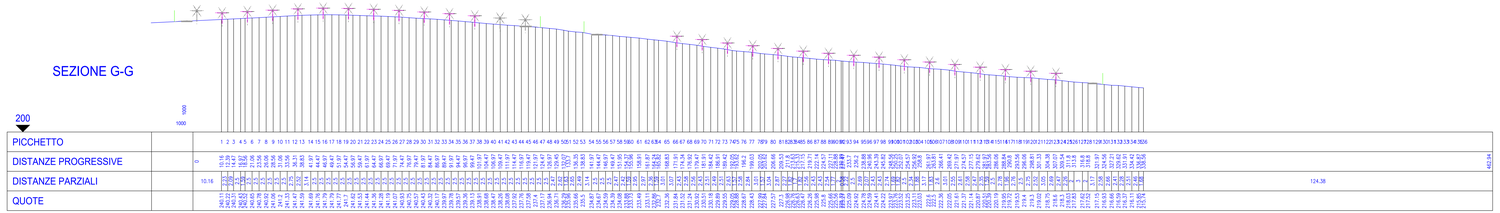

SEZIONE H-H

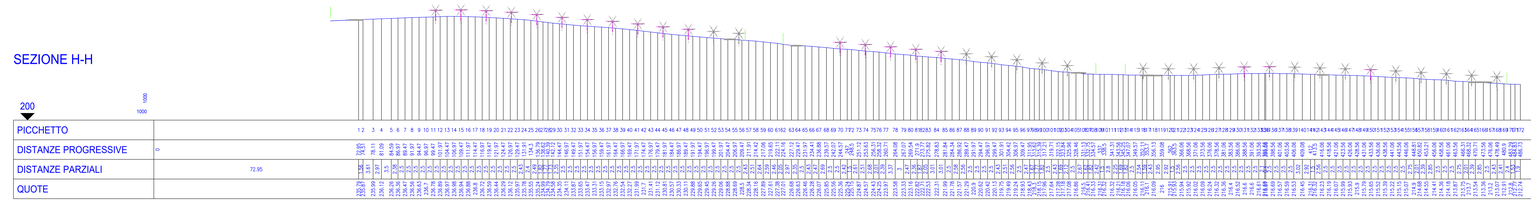

SEZIONE I-I

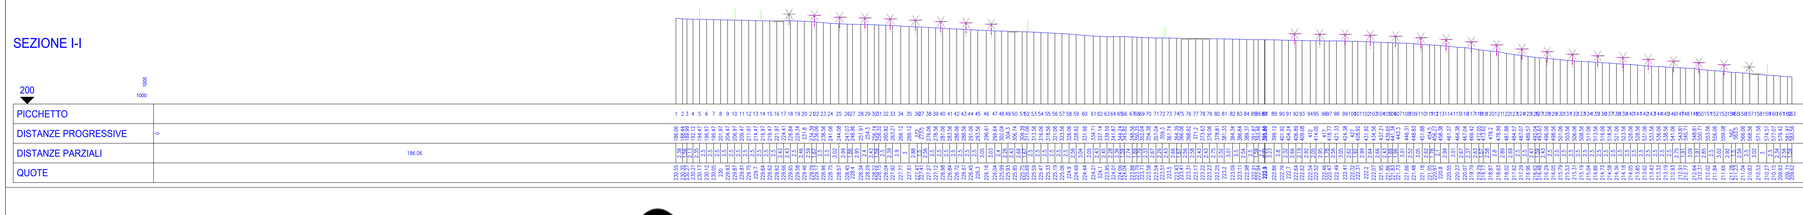

SEZIONE L-L

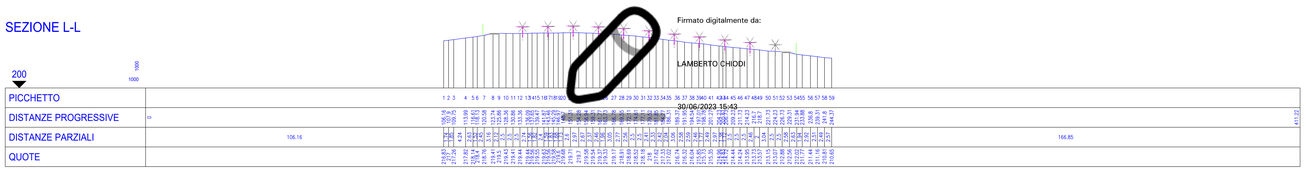

Firmato digitalmente da:

LAMBERTO CHIODI

20/06/2023 15:43