REGIONE LAZIO
PROVINCIA DI VITERBO
COMUNE DI GALLESE

PROVVEDIMENTO UNICO IN MATERIA AMBIENTALE
(Art. 27 del D. Lgs. 152/2006)

PROGETTO PER LA REALIZZAZIONE DI UN IMPIANTO AGRIVOLTAICO DELLA POTENZA DI 24,88 MW E DELLE RELATIVE OPERE DI CONNESSIONE DA REALIZZARSI NEL COMUNE DI GALLESE (VT), LOC. COLLE PASTORE - SAN BENEDETTO

Denominazione impianto:

FV GALLESE

Committente:

SOLAR ENERGY 2 S.r.l.
Via Giuseppe Taschini, 19
01100 Viterbo (Italia)
P.IVA 02420790568

Progettazione:

TEINEC
Progettazione impianti
progettazione e sviluppo
energie da fonti rinnovabili
Via Giuseppe Taschini, 19
01100 Civita Castellana
P.IVA 02420790568

Per. Ind. Lamberto Chiodi
Per. Ind. Danilo Rocco
Arch. Elena Franchi
Per. Agr. Federico Mauri
Restituzione Grafica Azzurra Salari
Anna Lisa Chiodi

Documento: TAV. A4.4

Denominazione elaborato: Sezioni Impianto Fotovoltaico - Quadro 4

Revisione:

REV.	DATA	DESCRIZIONE	
00	25/05/2023	Prima emissione	

SEZIONE R-R

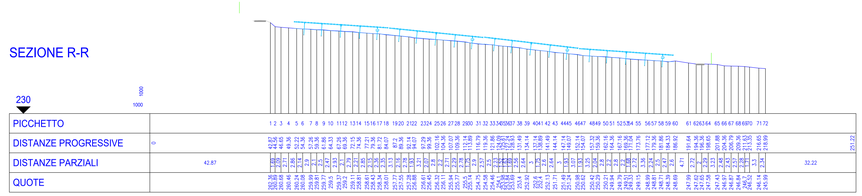

SEZIONE S-S

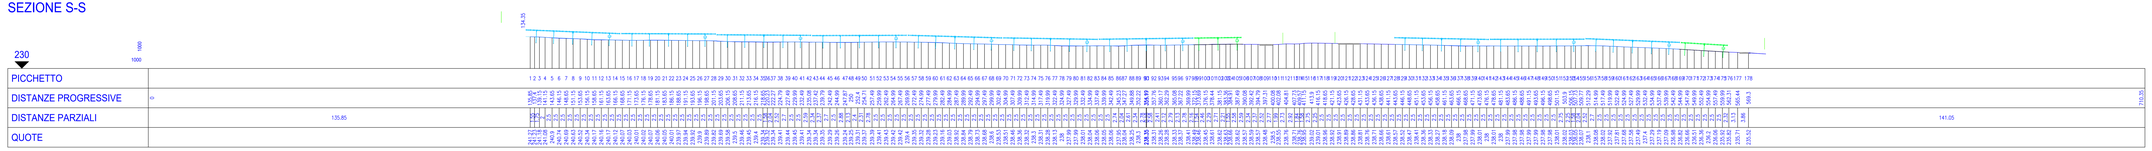

SEZIONE T-T

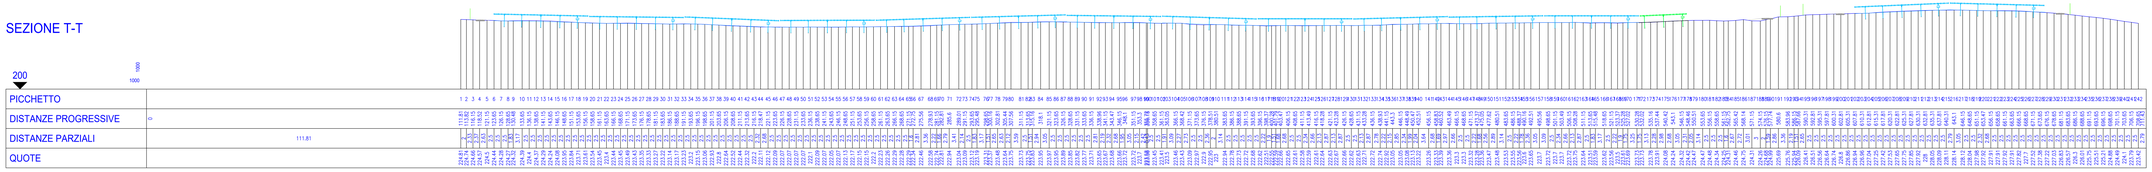

SEZIONE U-U

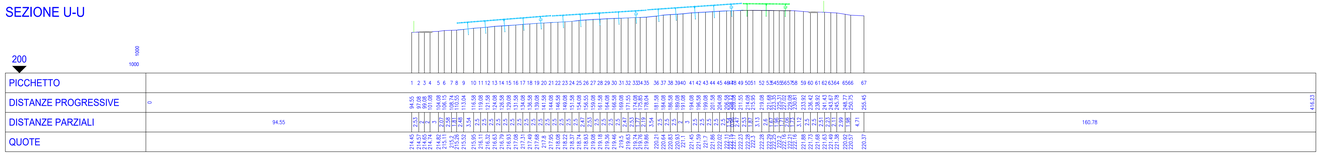

SEZIONE V-V

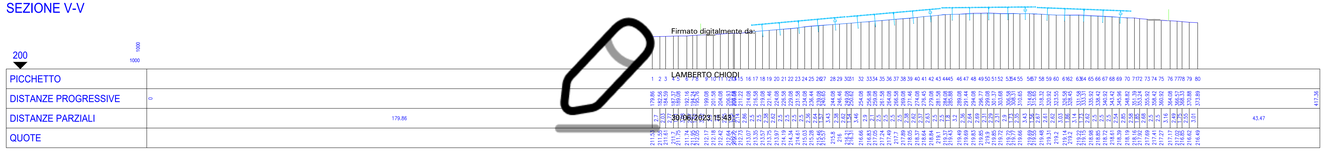

Firmato digitalmente da:
LAMBERTO CHIODI
30/06/2022 15:48: