REGIONE LAZIO
PROVINCIA DI VITERBO
COMUNE DI GALLESE

PROVVEDIMENTO UNICO IN MATERIA AMBIENTALE
(Art. 27 del D. Lgs. 152/2006)

PROGETTO PER LA REALIZZAZIONE DI UN IMPIANTO AGRIVOLTAICO DELLA POTENZA DI 24,88 MW E DELLE RELATIVE OPERE DI CONNESSIONE DA REALIZZARSI NEL COMUNE DI GALLESE (VT), LOC. COLLE PASTORE - SAN BENEDETTO

Denominazione impianto:

FV GALLESE

Committenza:

SOLAR ENERGY 2 S.r.l.
Via Giuseppe Verdi, 35
31033 Ciola Castelfranco
P.IVA 02439400500

Progettazione:

Progettazione impianti
Produzione di energia da energie da fonti rinnovabili
Via Giuseppe Taschini, 19
01100 Viterbo (Italia)
P.IVA 02120370568

Per. Ind. Lamberto Chiodi
Per. Ind. Danilo Rocco
Arch. Enea Franchi
Per. Agr. Federico Mauri
Restituzione Grafica Azzurra Salari
Anna Lisa Chiodi

Documento: TAV. A4

Denominazione elaborato: Impianto Fotovoltaico - Planimetria Sezioni

Revisione:

REV.	DATA	DESCRIZIONE	
00	25/05/2023	Prima emissione	

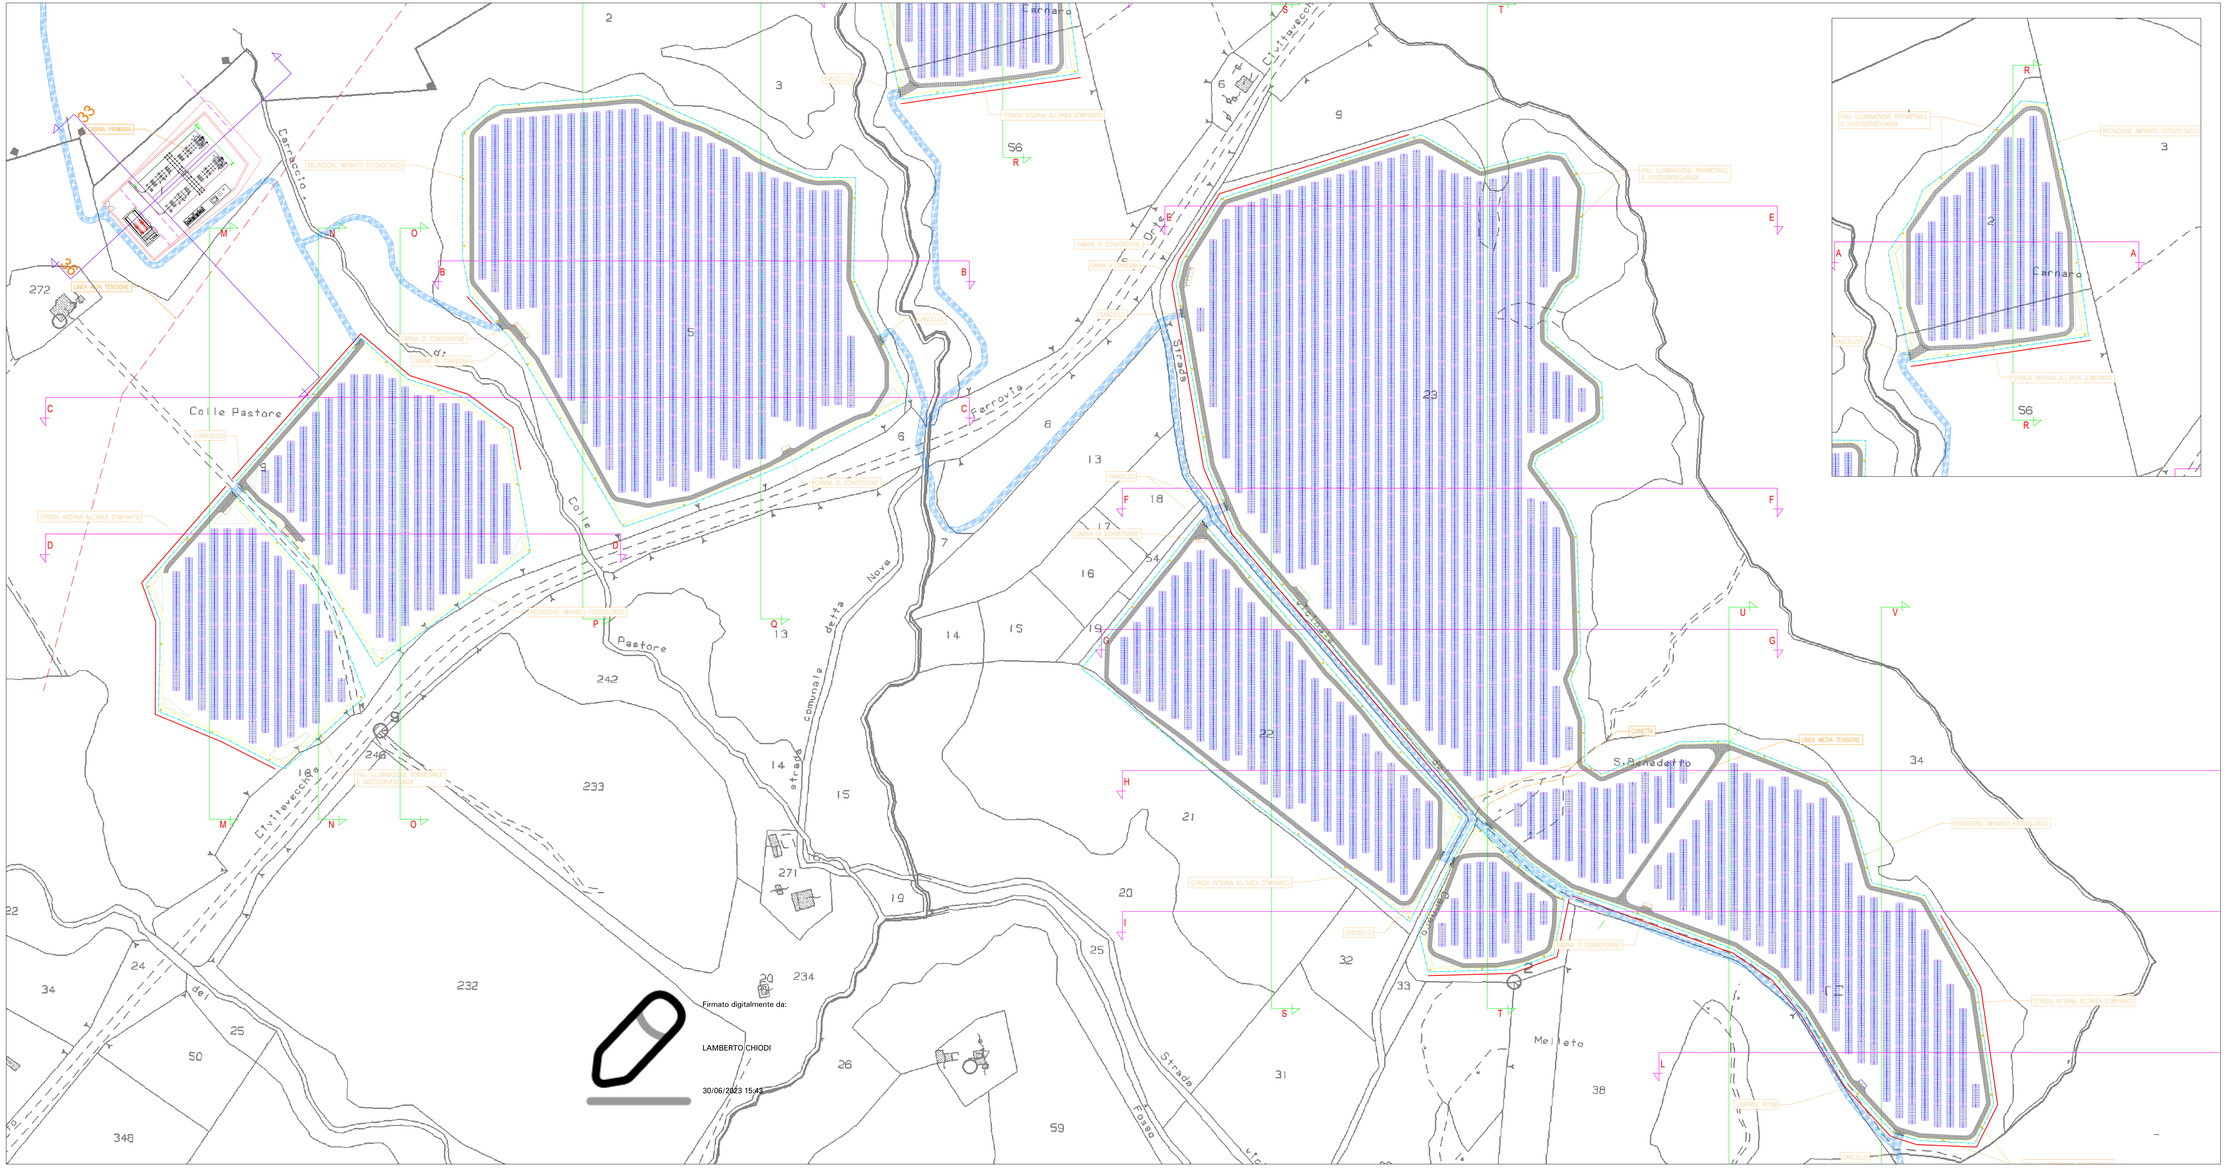

LEGENDA

	Recinzione Impianto Fotovoltaico
	Tracker 2x28
	Tracker 2x14
CU	Cabina di Conversione
CS	Cabina di Consegna
CR	Control Room
	Cabina Primaria
	Pali Illuminazione e Videosorveglianza
	Mitigazione Interna
	Mitigazione Esterna
	Mitigazione - Aree di Sedime
	Strada Interna
	Strada Esterna
	Linea AT 132 kV Orte - Capranica
	Linea MT
	Cunetta