

REGIONE LAZIO
PROVINCIA DI VITERBO
COMUNE DI GALLESE

PROVVEDIMENTO UNICO IN MATERIA AMBIENTALE
(Art. 27 del D. Lgs. 152/2006)

PROGETTO PER LA REALIZZAZIONE DI UN IMPIANTO AGRIVOLTAICO
DELLA POTENZA DI 24,88 MW E DELLE RELATIVE OPERE DI
CONNESSIONE DA REALIZZARSI NEL COMUNE DI GALLESE (VT), LOC.
COLLE PASTORE - SAN BENEDETTO

Denominazione impianto:

FV GALLESE

Committenza:



SOLAR ENERGY 2 S.r.l.
Via Giuseppe Tassinari, 19
01033 Civita Castellana
P.N.A. 00330790568

Progettazione:



Progettazione impianti
progettazione e sviluppo
energie da fonti rinnovabili
Via Giuseppe Tassinari, 19
01033 Civita Castellana
P.N.A. 00330790568

Per. Ind. Lamberto Chioldi
Per. Ind. Danilo Rocco
Arch. Enea Franchi
Per. Agr. Federico Mauri
Restituzione Grafica Azzurra Salari
Anna Lisa Chioldi



Documento: Denominazione elaborato:

TAV. A8


Layout Impianto - Opere Civili Mitigazione - Illuminazione e
Videosorveglianza - Sezioni Tipo

Revisione:

REV.	DATA	DESCRIZIONE
00	25/05/2023	Prima emissione

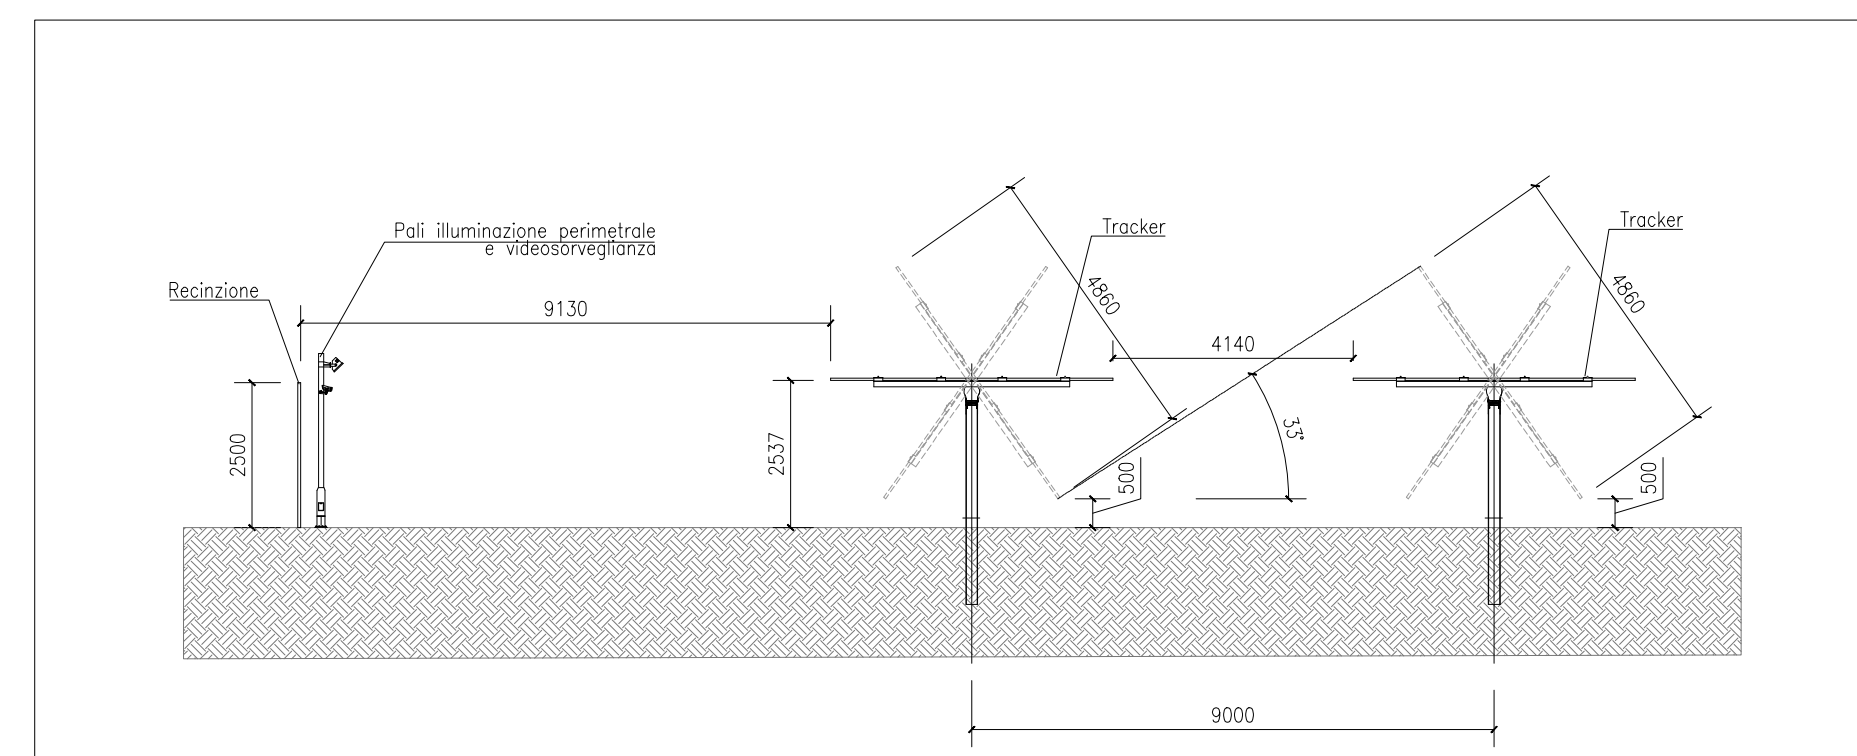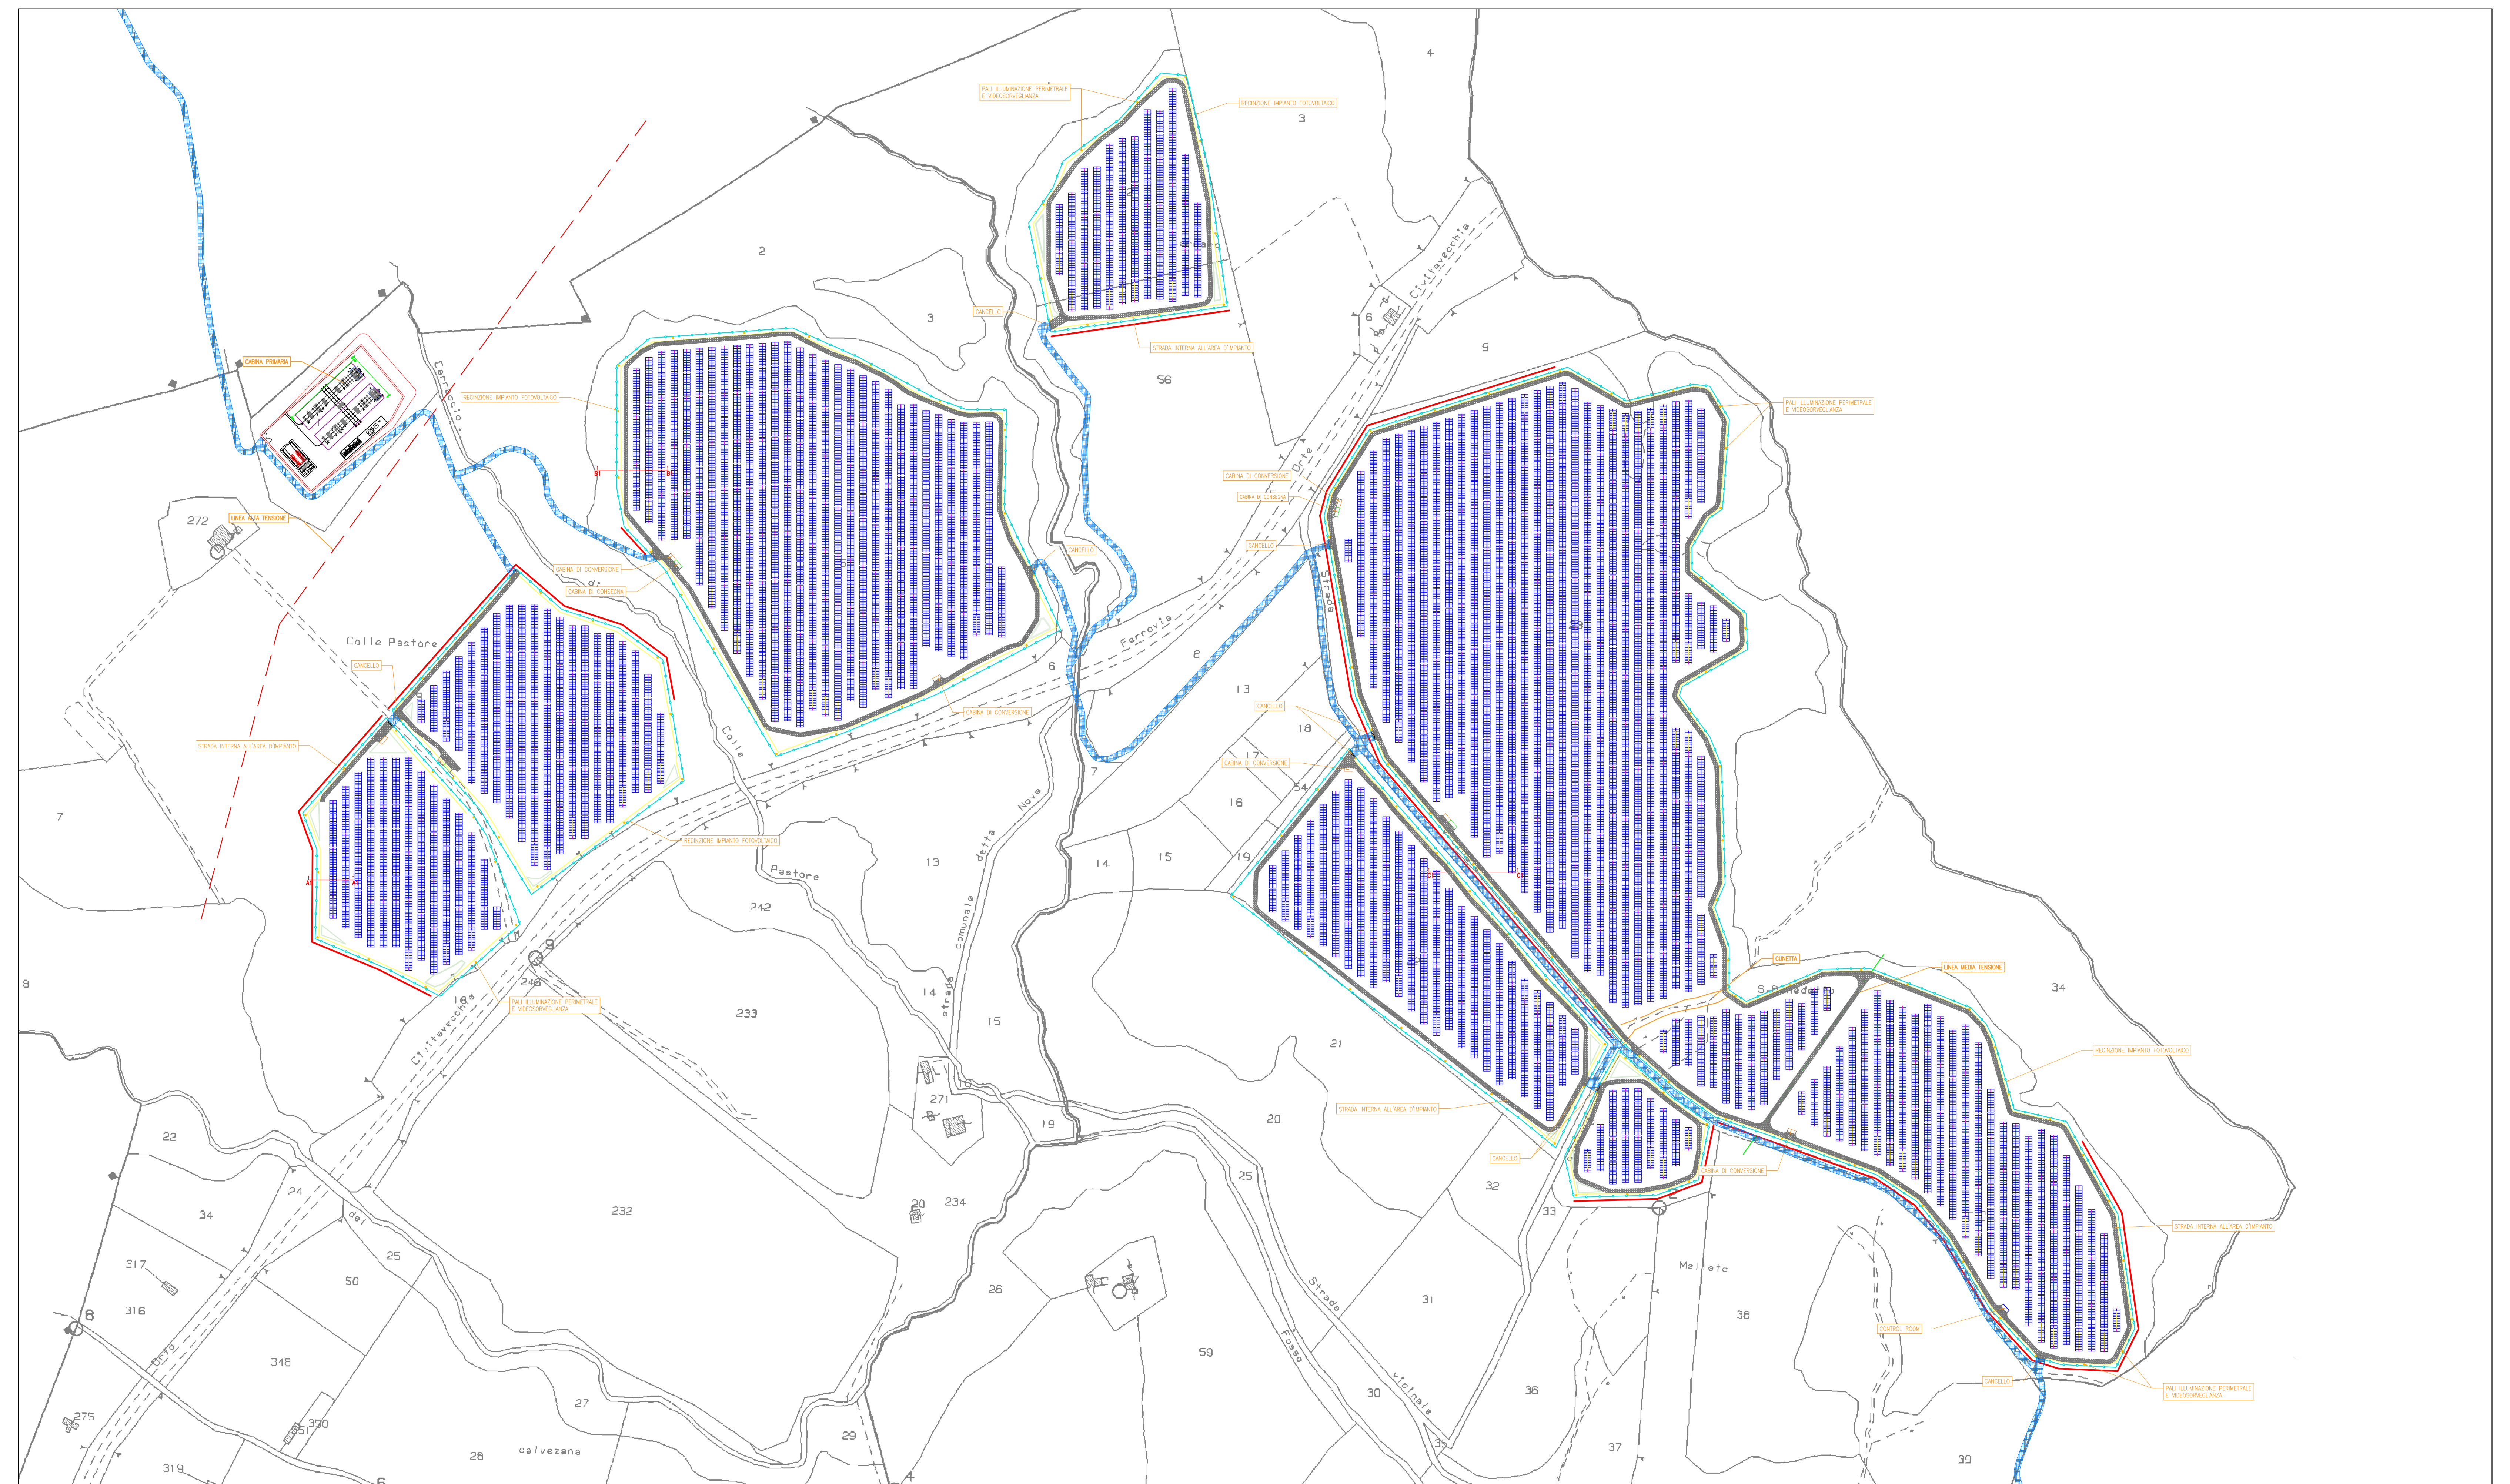


SEZIONE STRADA A1-A1 scala 1:100

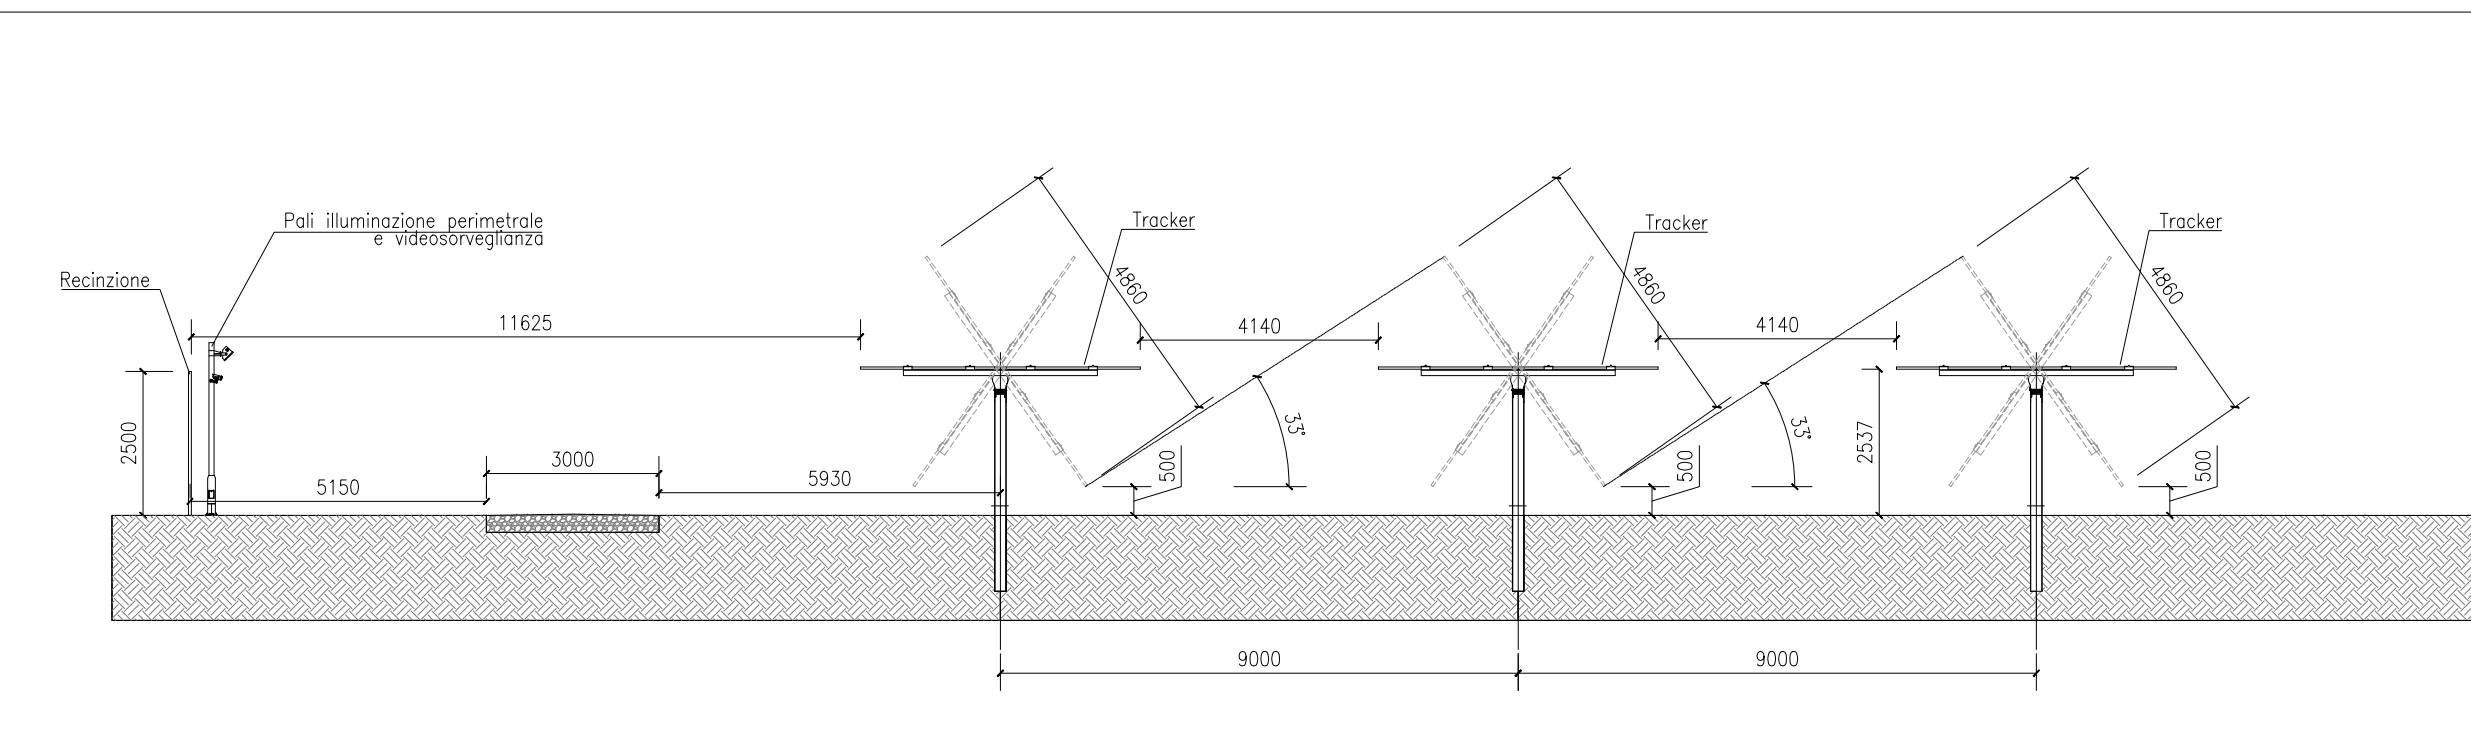

SEZIONE STRADA B1-B1 scala 1:100

LEGENDA

	Recinzione Impianto Fotovoltaico
	Tracker 2x28
	Tracker 2x14
	Cabina di Conversione
	Cabina di Consegna
	Control Room
	Cabina Primaria
	Pali Illuminazione e Videosorveglianza
	Mitigazione Interna
	Mitigazione Esterna
	Mitigazione - Aree di Sedime
	Strada Interna
	Strada Esterna
	Linea AT 132 kV Orte - Capranica
	Linea MT
	Cunetta

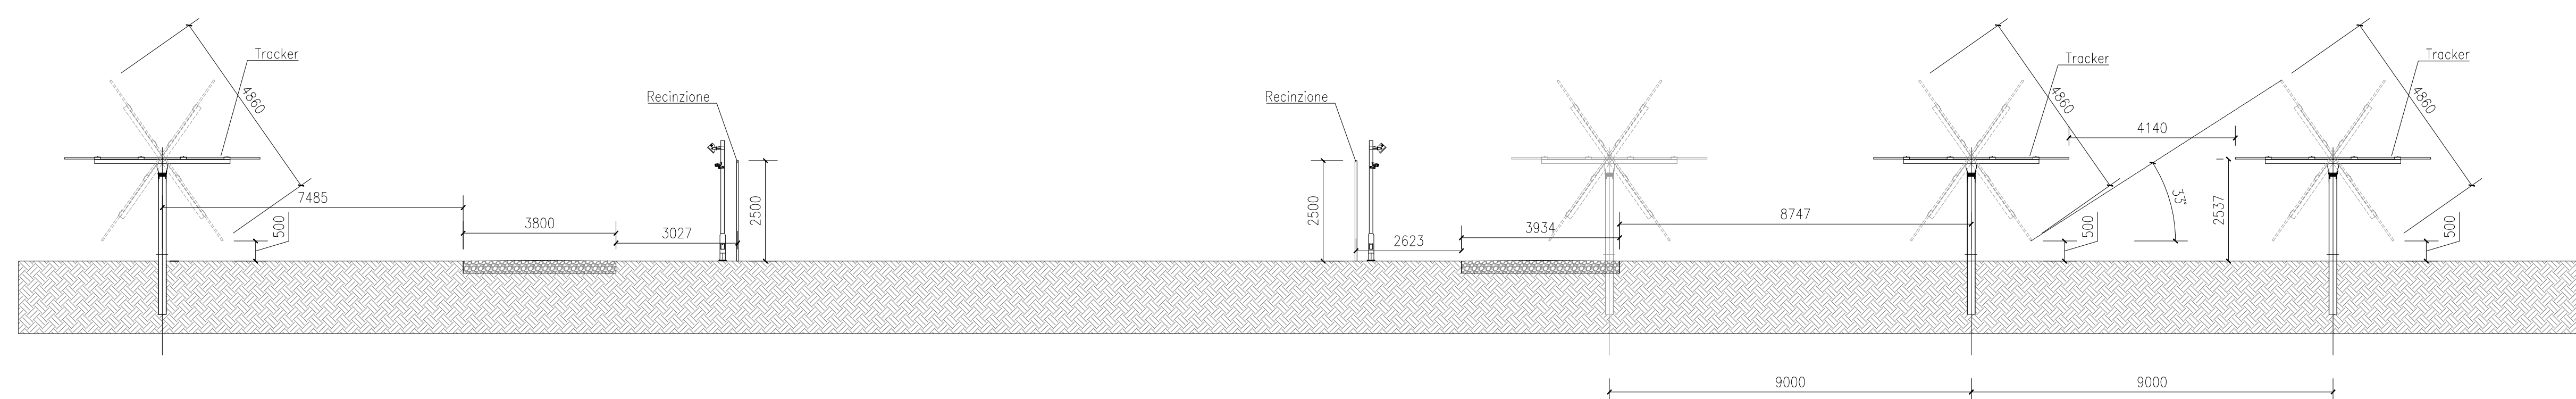

SEZIONE STRADA C1-C1 scala 1:100