


VUE D'ENSEMBLE / PIANO DI LOCALIZZAZIONE

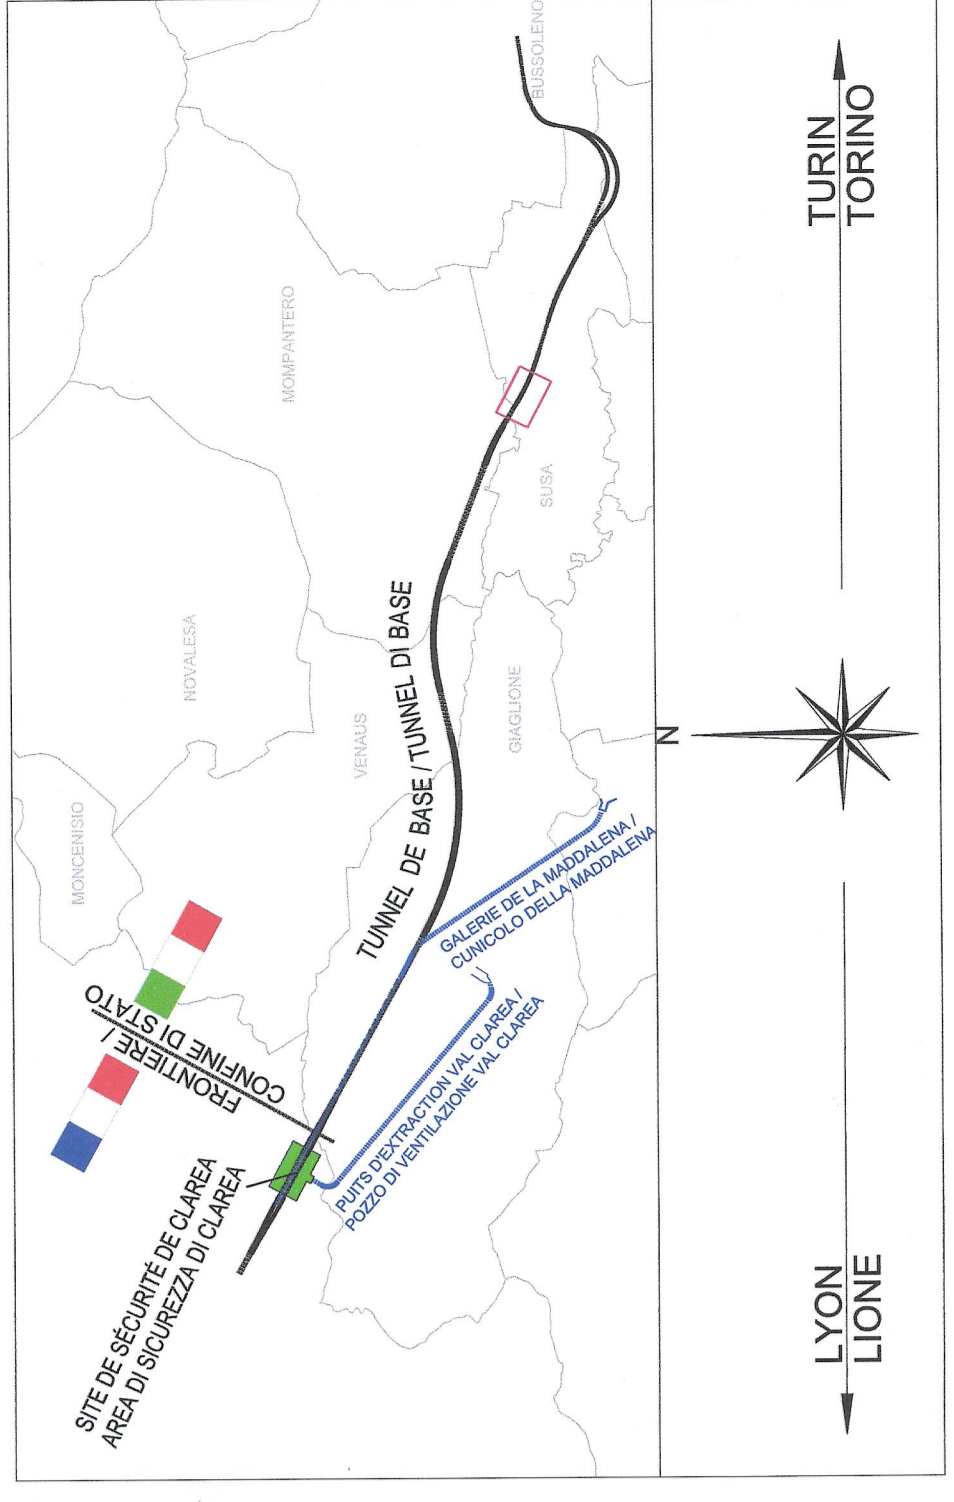

NOTE / NOTES

POUR LE SCHEMA DE REAMENAGEMENT ET LES ESPACES A UTILISER, VOIR LE DOCUMENT: PDC, CSC, TSS, DTTR: ALBUM TYPOLOGIQUE DES REAMENAGEMENTS DES ZONES VERTES. PER: SESP: DTTR: ALBUM TYPOLOGIQUE DES REAMENAGEMENTS DES ZONES VERTES. PDC, CSC, TSS, DTTR: ALBUM TYPOLOGIQUE DES REAMENAGEMENTS DES ZONES VERTES.

LEGENDA / LEGENDE

	Filare arboreo con Tilia platyphyllos		Filare arboreo con Tilia platyphyllos
	Filare arboreo con Prunus avium		Filare arboreo con Prunus avium
	Filare arboreo con Acer campestre		Filare arboreo con Acer campestre
	Filare arboreo con Acer campestre		Filare arboreo con Acer campestre
	Modulo arbustivo 1		Modulo arbustivo 1
	Modulo arbustivo 2		Modulo arbustivo 2
	Modulo arbustivo 3		Modulo arbustivo 3
	Acer campestre		Acer campestre
	Prunus avium		Prunus avium
	Quercus pubescens		Quercus pubescens
	Betula pendula		Betula pendula
	Sorbus aria		Sorbus aria

Tabella descrittiva delle quantità impiegate - Tabellari de quantitat d'implantazions

Albero / Arbore	N. di piante - N. des elements
Albizia - Strobilacea	315
Conifera nana	352
Ligustrum vulgare	225
Cornus sanguinea	480
Azalea indica	284
Rosa canina	480
Viburnum lantana	192
Corylus avellana	178
Hippophae rhamnoides	9
Albirt - Albice	51
Acer campestre	101
Prunus avium	11
Betula pendula	28
Tilia platyphyllos	16
Quercus pubescens	16
Impiantazions - Implantations	Superficie - Surface
Semina a spaglio	25024 mq
Enhancement manual	


SEZIONE A - A' / COUPE A - A' / Scala 1:200 / Echelle 1:200

NOUVELLE LIGNE LYON TURIN - NOUVA LINEA TORINO LIONE / PARTIE COMMUNE FRANCO-ITALIENNE - PARTE COMUNE ITALO-FRANCESE / REVISIONE DEL PROGETTO DEFINITIVO / CUP C1J0800030001

ENVIRONNEMENT - AMBIENTE / ITALIE - ITALIA / ULTERIORI INTERVENTI DI RIQUALIFICAZIONE AMBIENTALE - ULTERIORI INTERVENTI DI RIQUALIFICAZIONE AMBIENTALE / AGRIPARCO DELLA DORA - AGRIPARCO DELLA DORA - PLANIMETRIA DI DETTAGLIO DELL'AGRIPARCO DELLA DORA

NO	DATA	DESCRIZIONE	PROGETTISTA	VERIFICATO
0	01/01/2011	Progetto Preliminare
1	01/01/2011	Progetto Definitivo


Stamp and logos including 'PROGETTO PROFESSIONALE' and 'C.A.P.P.L.A.' with a grid of numbers.

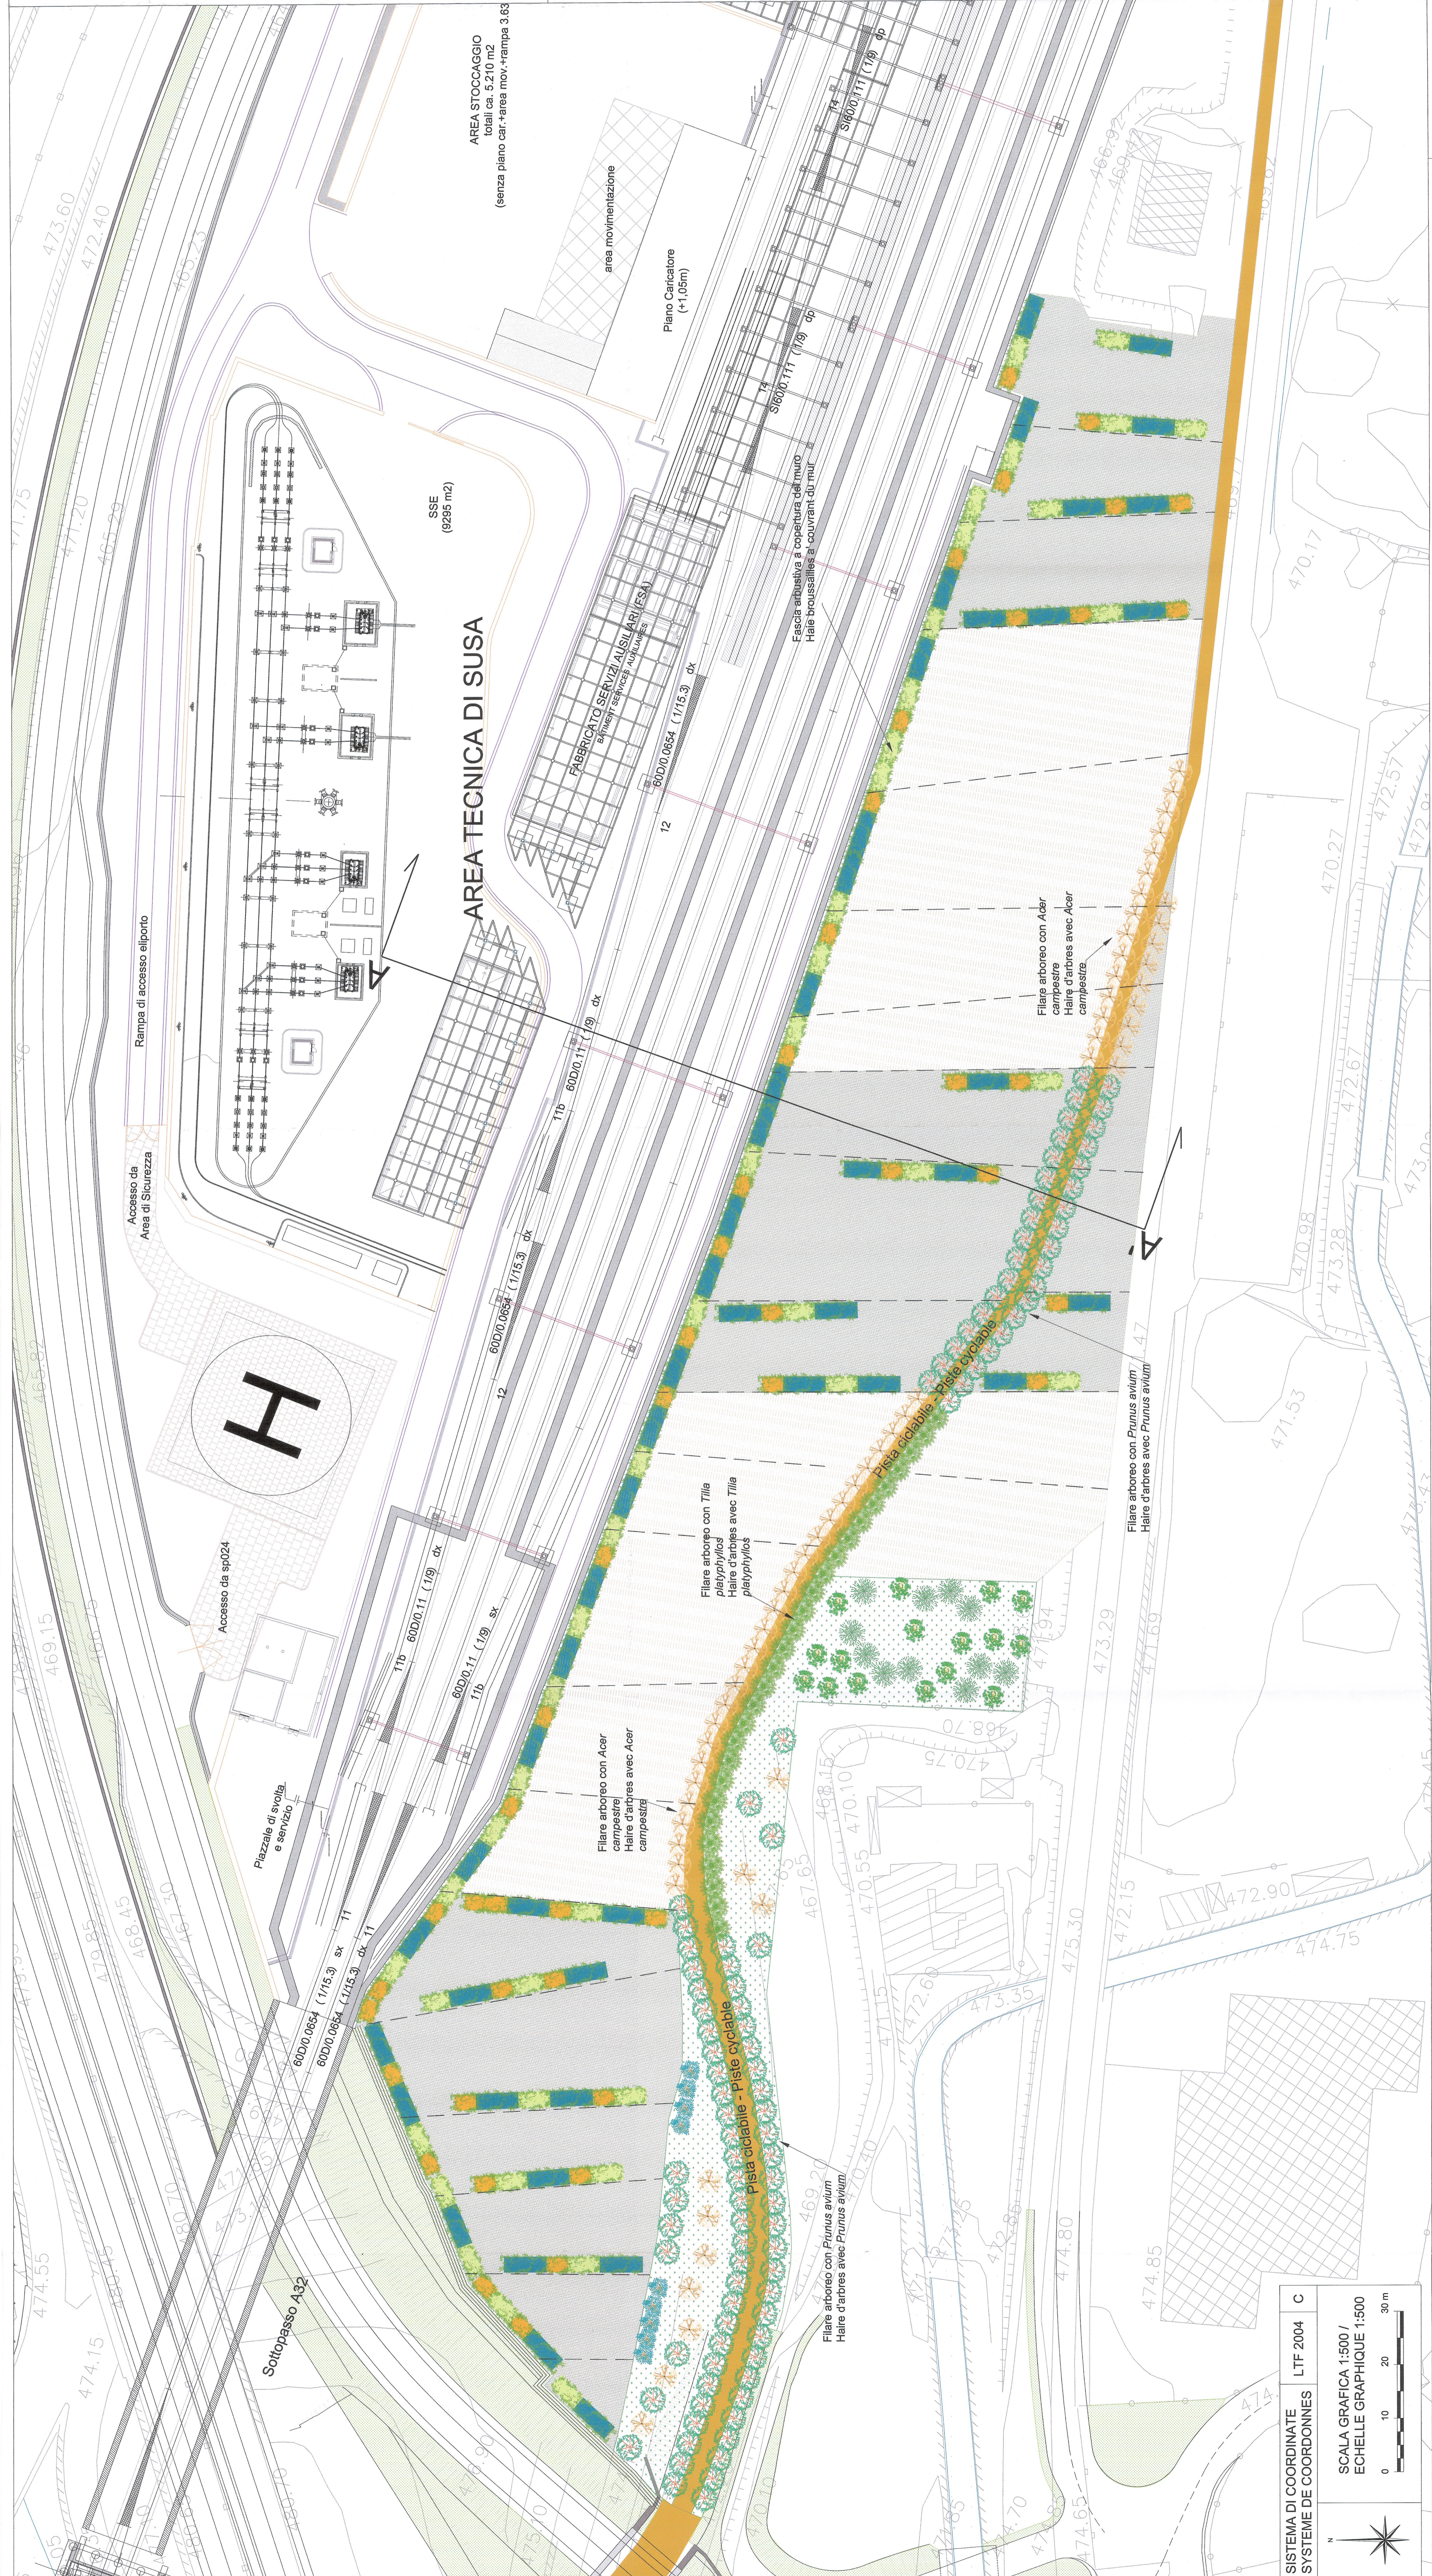

SEZIONE A - A' / COUPE A - A' / Scala 1:200 / Echelle 1:200

NOUVELLE LIGNE LYON TURIN - NOUVA LINEA TORINO LIONE / PARTIE COMMUNE FRANCO-ITALIENNE - PARTE COMUNE ITALO-FRANCESE / REVISIONE DEL PROGETTO DEFINITIVO / CUP C1J0800030001

ENVIRONNEMENT - AMBIENTE / ITALIE - ITALIA / ULTERIORI INTERVENTI DI RIQUALIFICAZIONE AMBIENTALE - ULTERIORI INTERVENTI DI RIQUALIFICAZIONE AMBIENTALE / AGRIPARCO DELLA DORA - AGRIPARCO DELLA DORA - PLANIMETRIA DI DETTAGLIO DELL'AGRIPARCO DELLA DORA

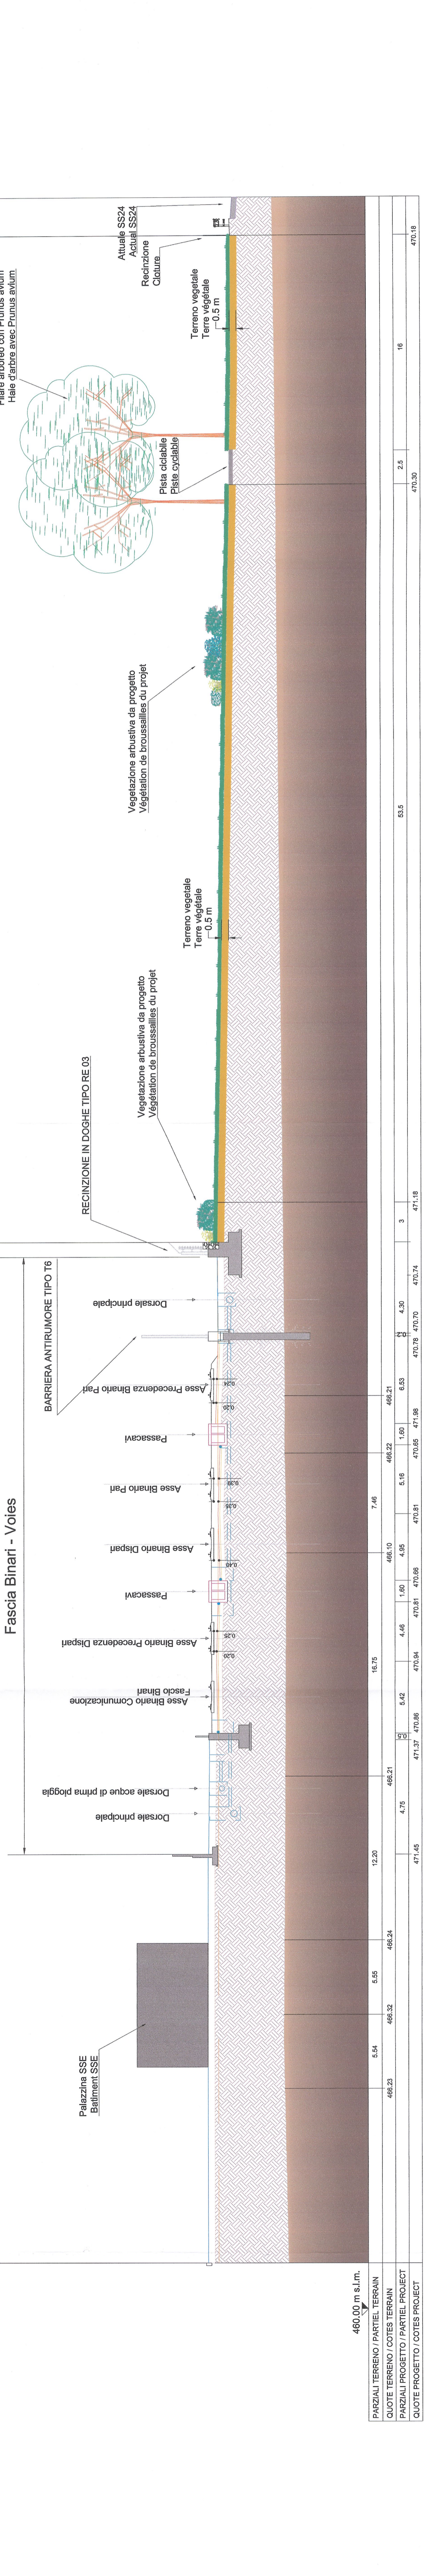

Vertical scale and coordinate data for the cross-section, including 'SISTEMA DI COORDINATE LTF 2004' and 'SCALA GRAFICA 1:500'.