



STRALCIO PLANIMETRICO DELL'IMPIANTO AGROVOLTAICO AREA DI MITIGAZIONE TIPO C



STRALCIO PLANIMETRICO DELL'IMPIANTO AGROVOLTAICO AREA DI MITIGAZIONE TIPO B

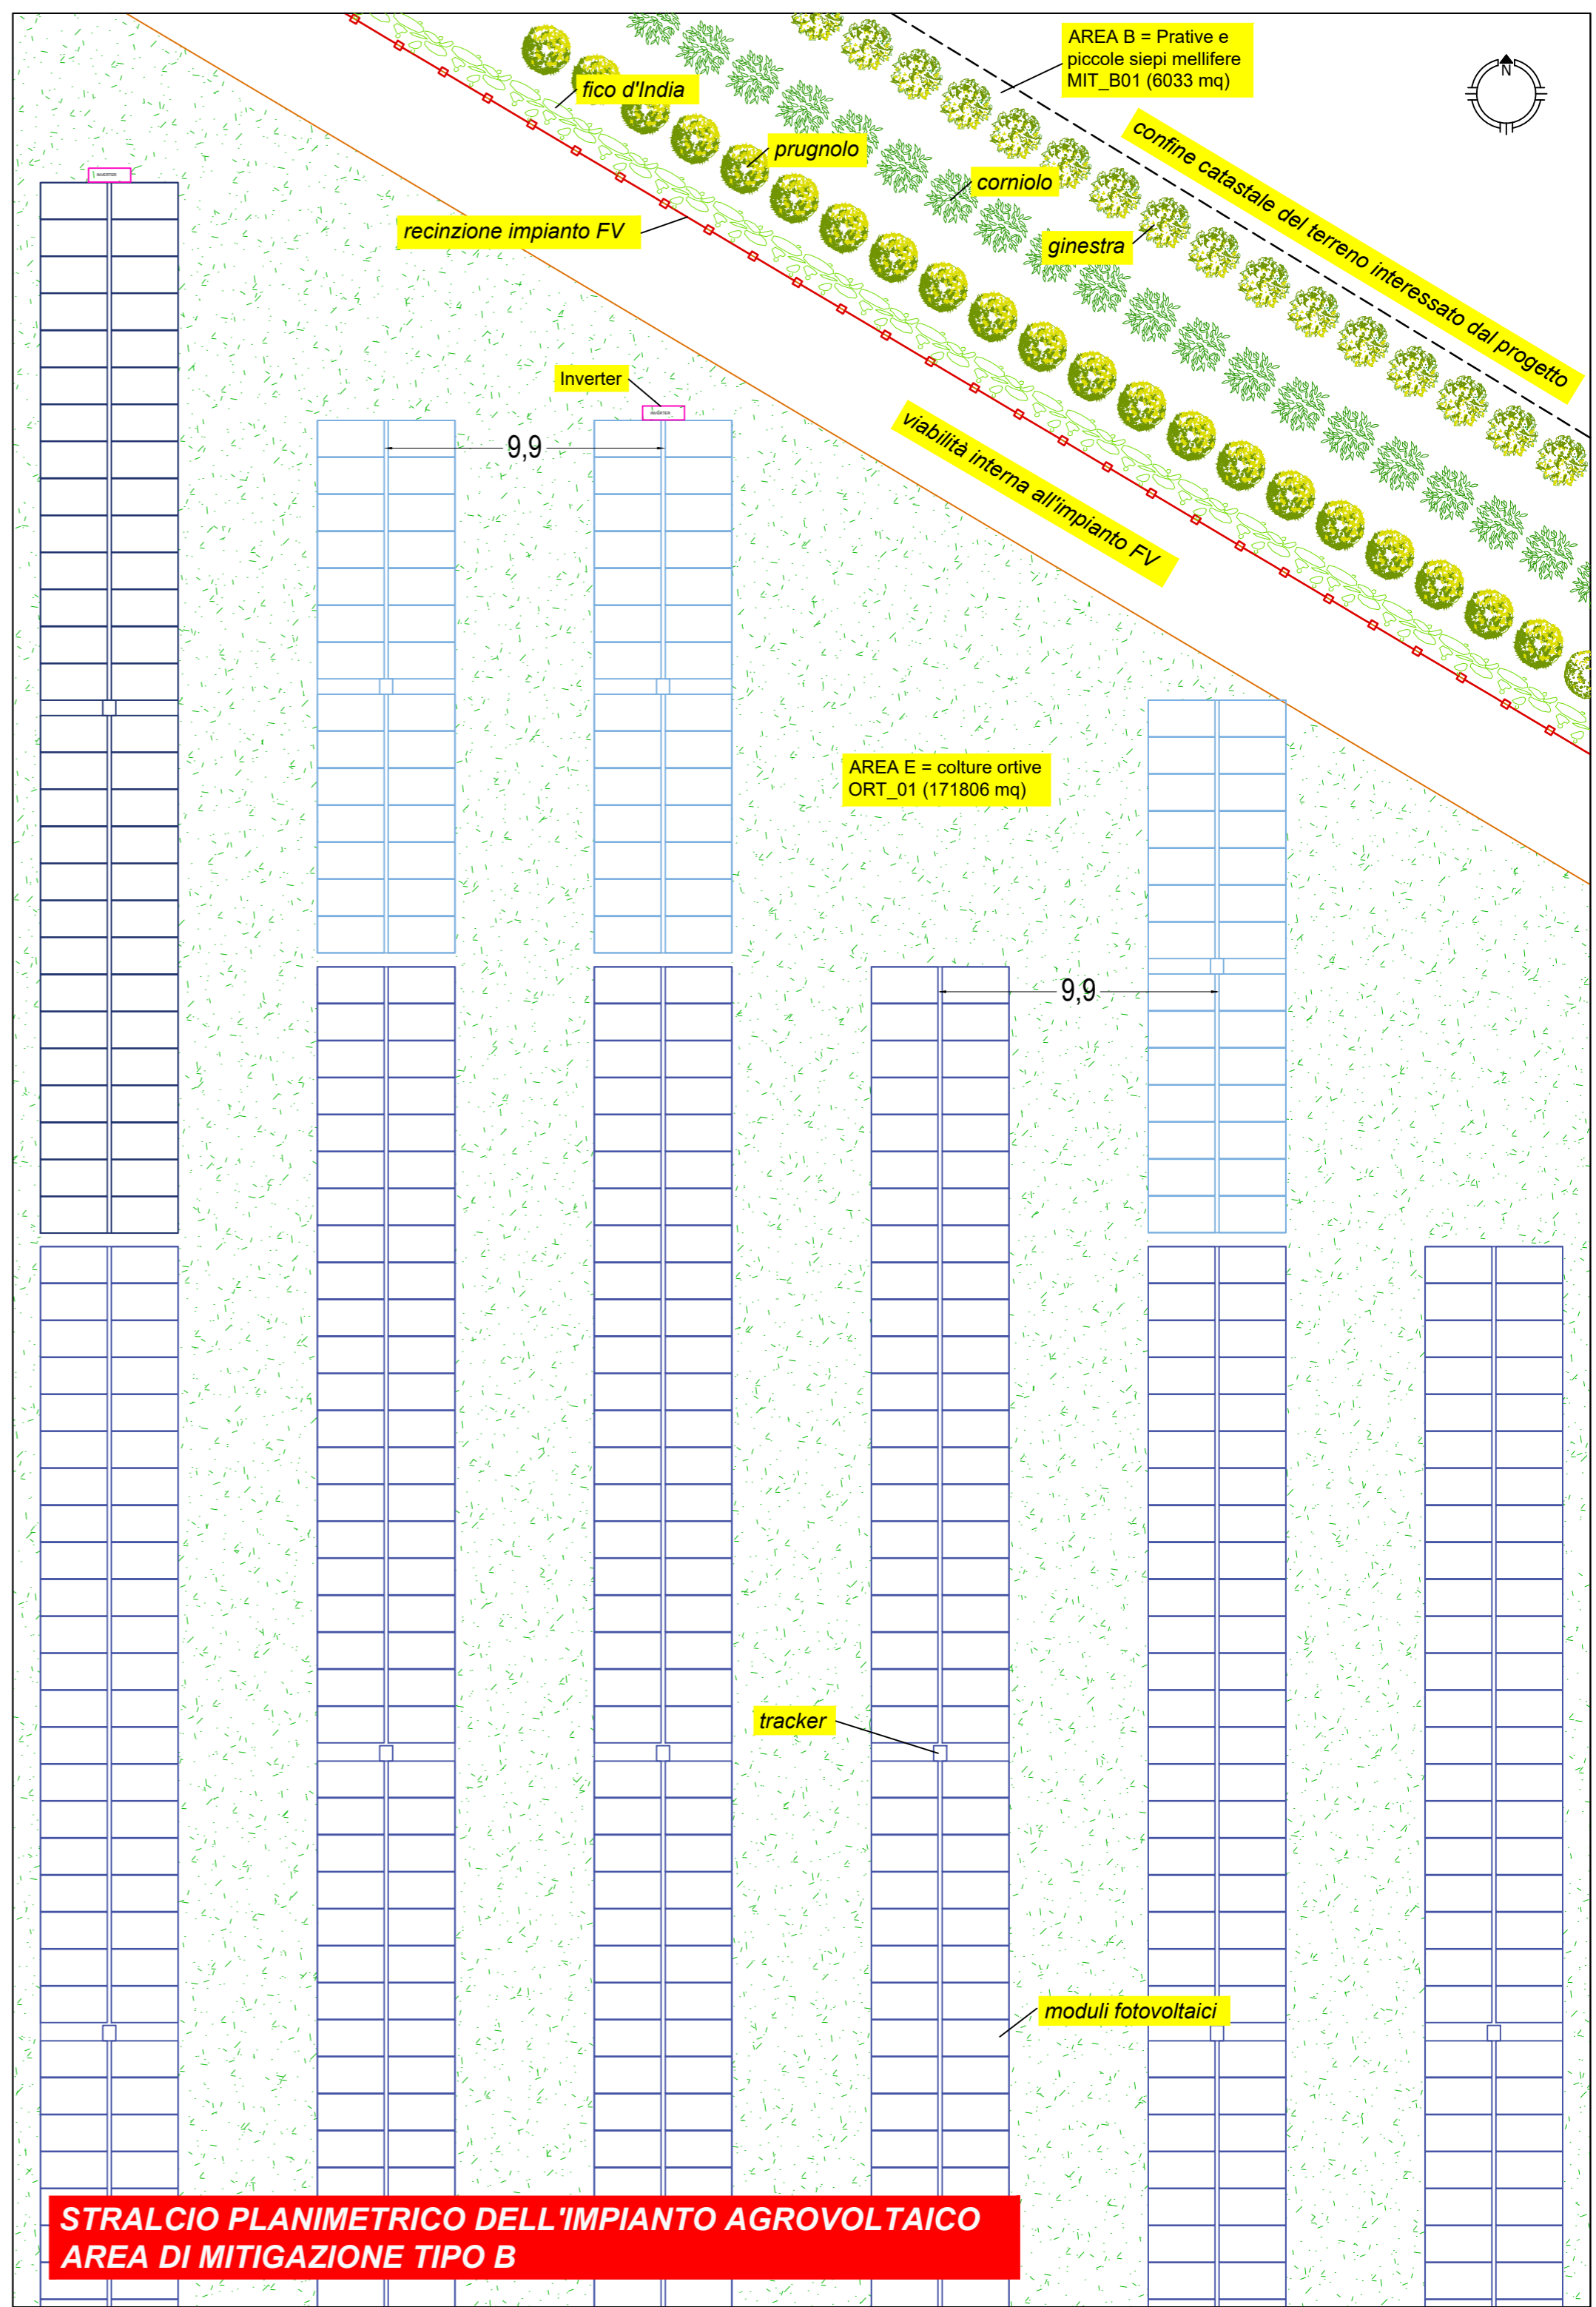

STRALCIO PLANIMETRICO DELL'IMPIANTO AGROVOLTAICO AREA DI MITIGAZIONE TIPO C

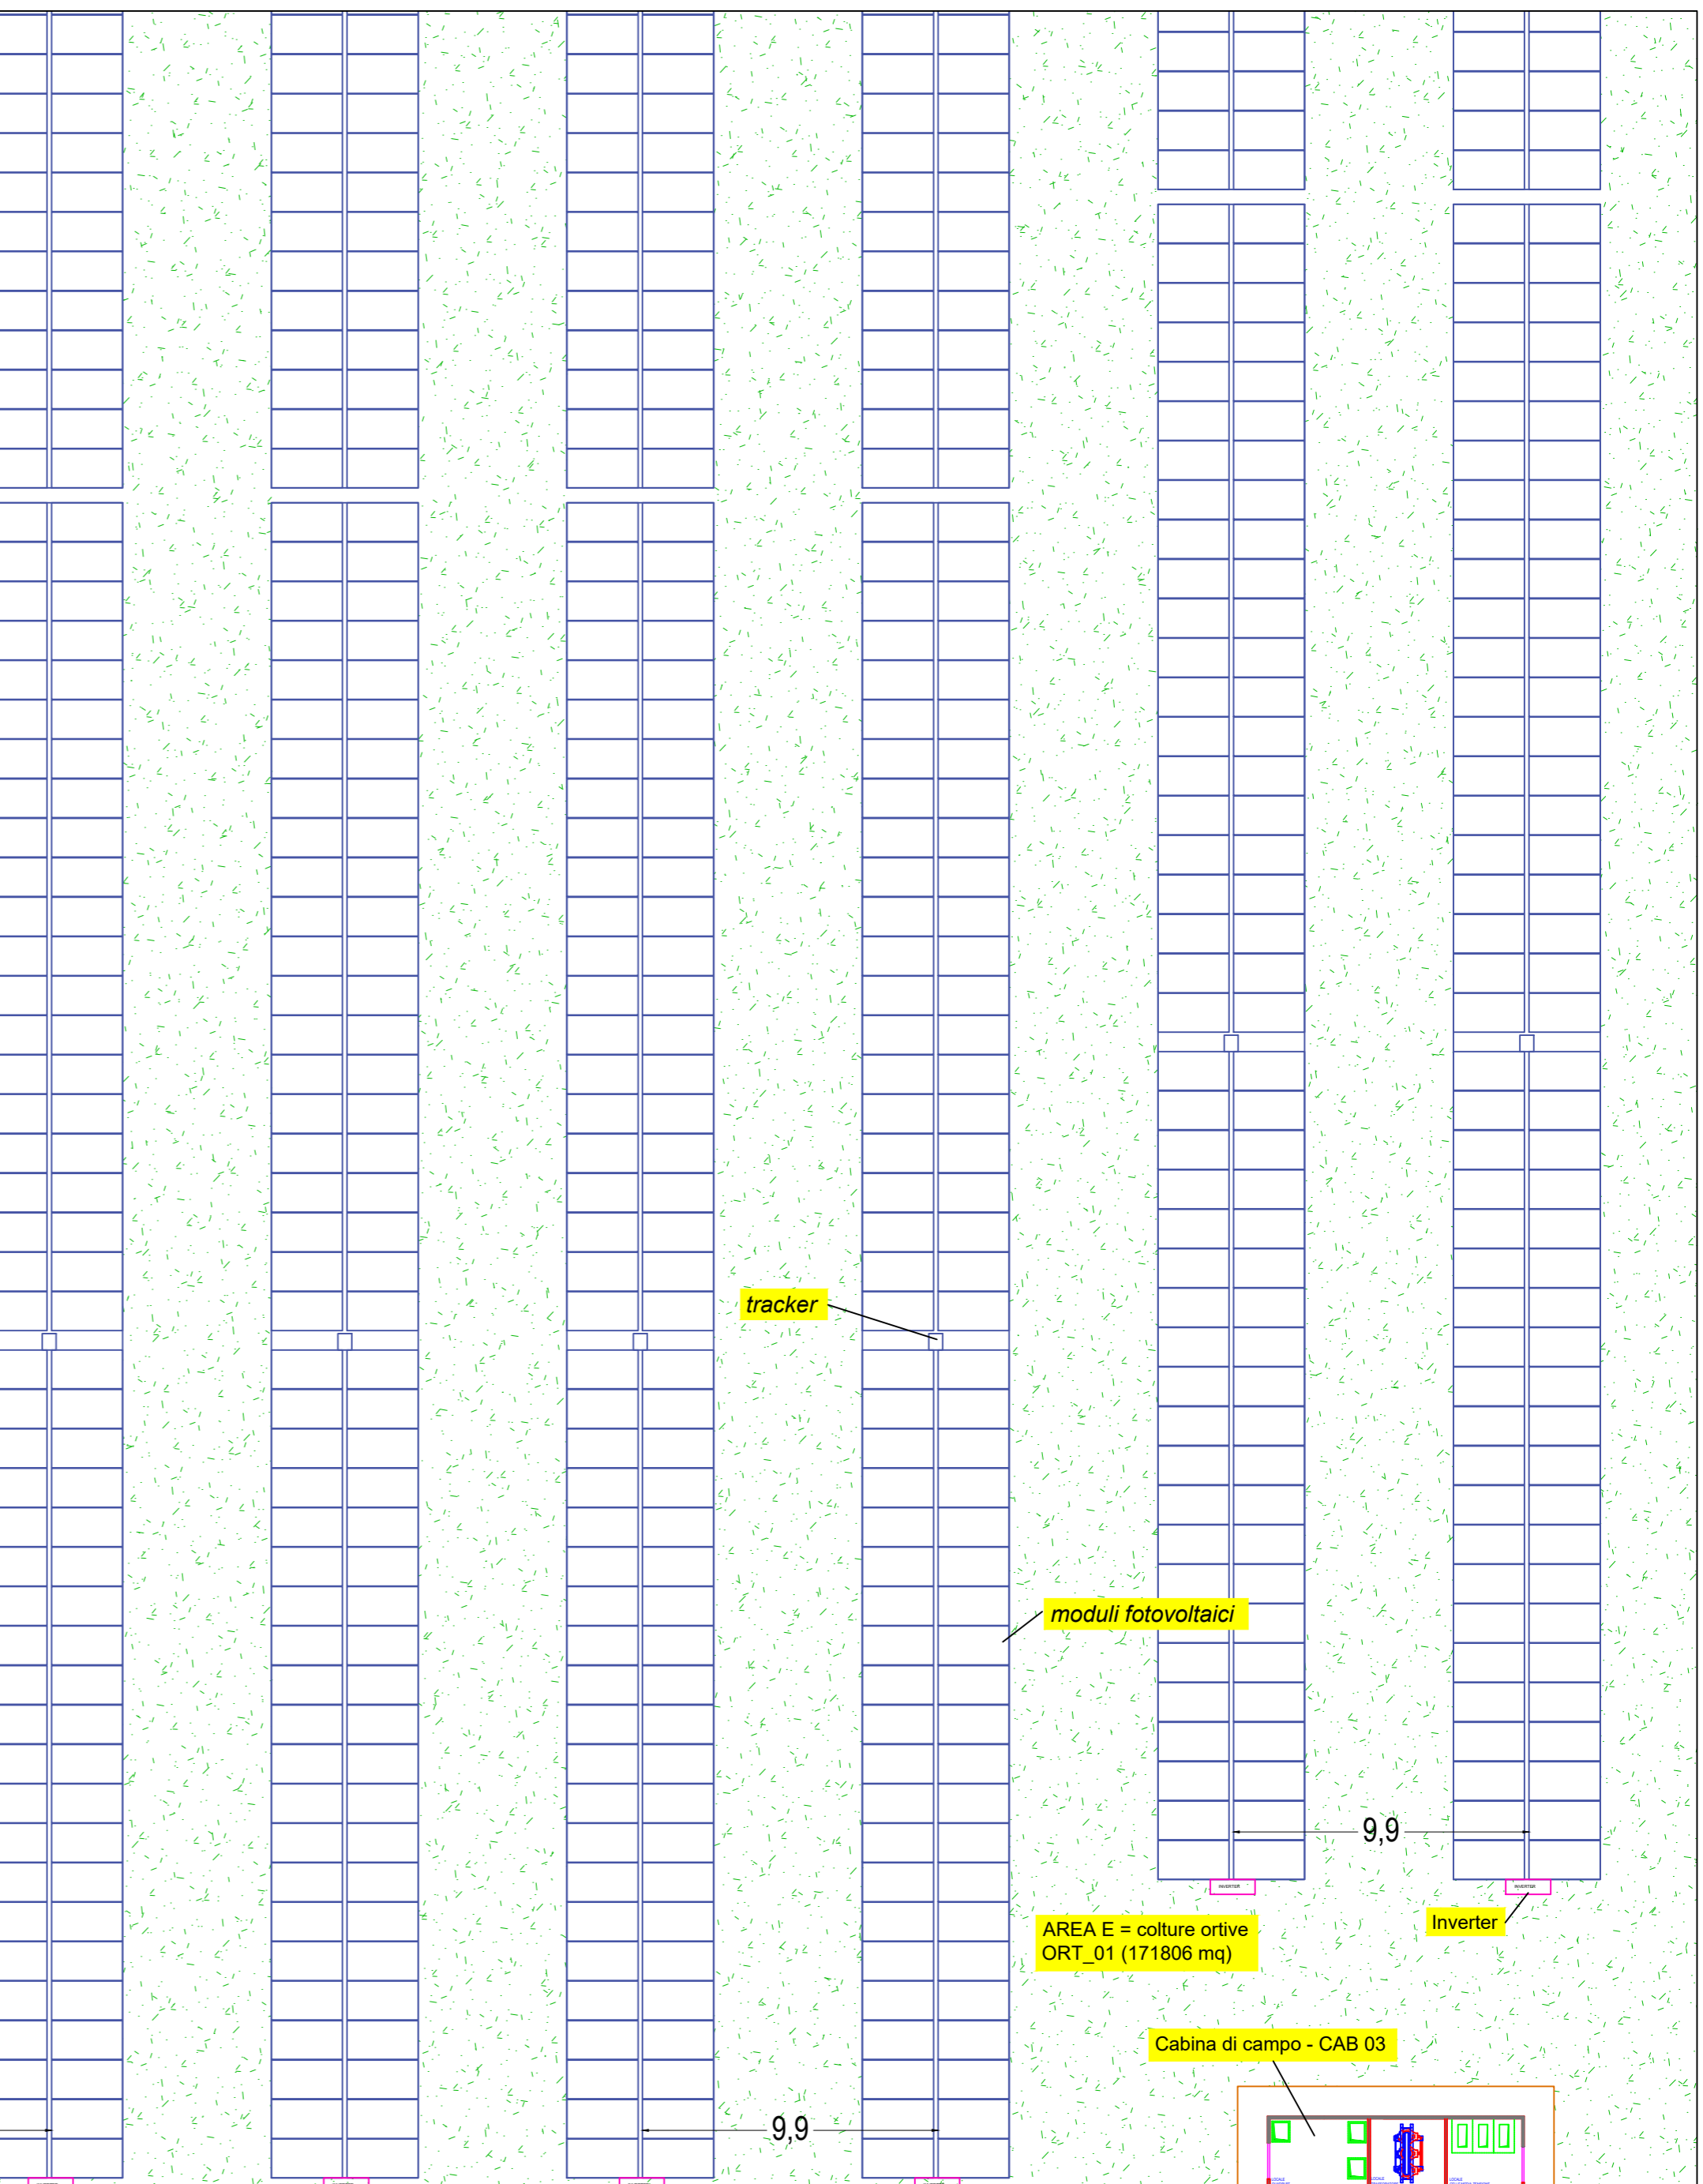

REGIONE PUGLIA

PROVINCIA DI FOGGIA

COMUNE DI RIGNANO GARGANICO

AGROVOLTAICO "COPPA DEL VENTO"

Progetto per la costruzione e l'esercizio di un impianto agrovoltaico per la produzione di energia elettrica da fonte fotovoltaica e delle relative opere ed infrastrutture connesse, della potenza elettrica di 33,86796 MW DC e 33,00 MW AC, con contestuale utilizzo del terreno ad attività agricola di qualità e apicoltura, da realizzare nel Comune di Rignano Garganico (FG) in località "Coppa del vento"

PROGETTO DEFINITIVO

Proponente dell'impianto FV:

ILOS
INE COPPA DEL VENTO S.R.L.
Consorzio di Agricoltura

INE COPPA DEL VENTO S.r.l.
Piazza di Sant'Anastasia n. 7, 00186, Roma (RM)
PEC: inecoppadelvento.srl@legalmail.it

CHIERICONI SERGIO
Documento firmato digitalmente, ai sensi del D.Lgs. 28.12.2000 n. 445 s.m.i. e del D.Lgs. 7.03.2005 n. 82 s.m.i.

Gruppo di progettazione:

Ing. Giovanni Montanarella - progettazione generale e progettazione elettrica
Arch. Giuseppe Pulizzi - progettazione generale e coordinamento gruppo di lavoro
Ing. Salvatore Di Croce - progettazione generale, studi e indagini idrologiche e idrauliche
Dott. Arturo Urso - studi e progettazione agronomica
Ing. Angela Cuonzo - studio d'impatto ambientale e analisi territoriali
Geom. Donato Lensi - studio d'impatto ambientale e rilievi topografici
Dott. Geologo Baldassarre F. La Tessa - studi e indagini geologiche, geotecniche e sismiche
Dott.ssa Archeologa Paola Guacci - studi e indagini archeologiche
Ing. Nicola Robles - valutazione d'impatto acustico
Ing. Filippo A. Filippetti - valutazione d'impatto acustico

Proponente del progetto agronomico e Coordinatore generale e progettazione:

m2 energia
M2 ENERGIA S.r.l.
Via C. D'Ambrosio n. 6, 71016, San Severo (FG)
m2energia@gmail.com - m2energia@pec.it
+39 0862.600963 - 340.8533113

Elaborato redatto da:

Arch. Giuseppe Pulizzi
Ordine degli Architetti PPC - Provincia di Potenza - n. 1016

PULIZZI
architetto
1016 sez. A

Spazio riservato agli uffici:

PD

Stralci planimetrici dell'impianto

Richiesta integrazioni MIC prot. n. MIC/MIC_SS-PNRR/21/04/2023/0006122-P - Elaborato n. 1.)

Codice elaborato

PD01_20

N. progetto: FG0RG01	Codice A.U.: K3Y4GK3	Protocollo:	Scala: 1:200	Formato di stampa: A1
Redatto il: 28/11/2022	Revisione del: 26/06/2023	Nome_file o Identificatore: FG0RG01_PD01_20_StralciImpianto_int01		

STRALCIO PLANIMETRICO DELL'IMPIANTO AGROVOLTAICO AREA DI MITIGAZIONE TIPO C