


Planimetria e sezioni elettromeccaniche della Sottostazione Elettrica Produttore - scala 1:100

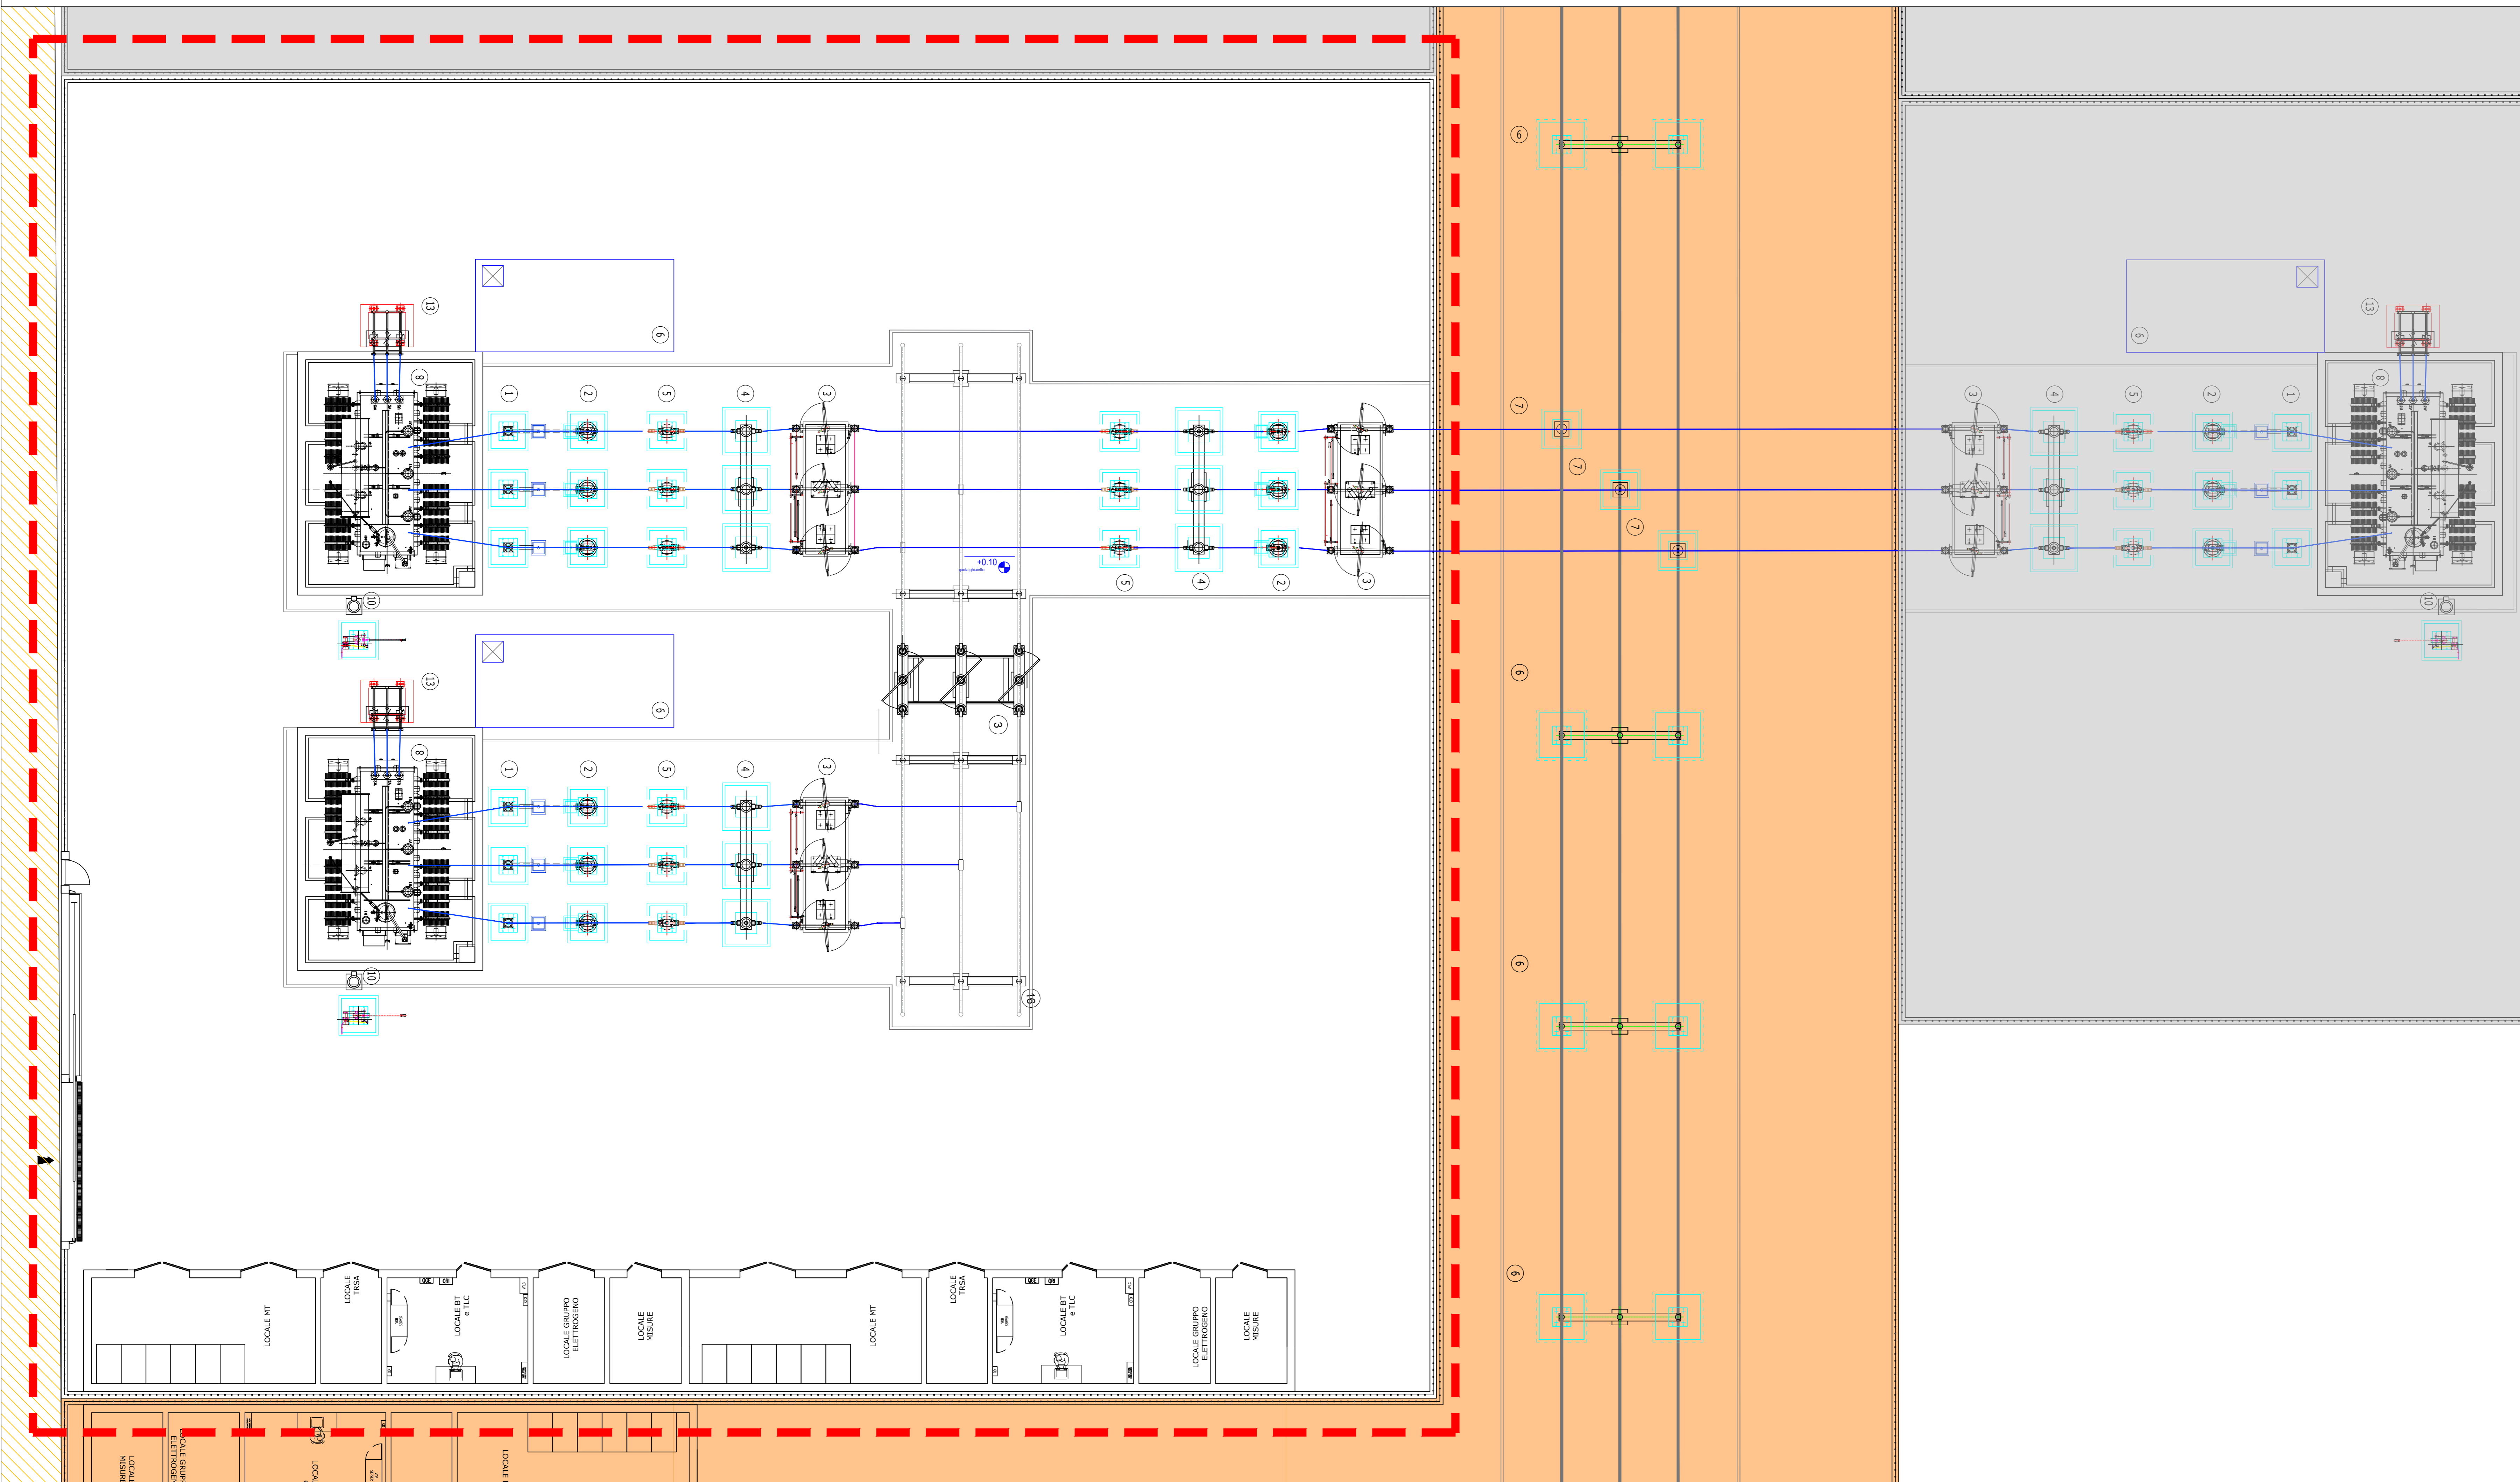


LEGENDA

- Area SSE AM2 ENERGY srl "Apricina Agrivoltaica"
- SSE Altri Produttori facenti parte della condivisione stato
- Nuova viabilità di accesso alla Sottostazione Utente ed area condivisa
- Nuova viabilità di accesso alla Sottostazione Utente ed area condivisa

APPARECCHIATURE ELETTROMECCANICHE

Posizione	Descrizione componente
0	TERMINALE CAVO
1	SCARICATORE DI SOVRATENSIONE AT
2	TRASFORMATORE DI TENSIONE TV
3	SEZIONATORE 170kV CON LAME DI TERRA
4	INTERRUTTORE 170kV
5	TRASFORMATORE DI CORRENTE TA 170kV
6	ISOLATORE C8 SUPPORTO SBARRE
7	COLONNINO ISOLATORE DI SUPPORTO 150 KW
8	TRASFORMATORE 150 ±12X1.25%/30 KV
9	VASCA OLIO TRASFORMATORE
10	SEZIONATORE NEUTRO TRASFORMATORE
12	SUPPORTO SBARRE
13	SUPPORTO CAVI MT

Sezione elettromeccanica longitudinale del montante di trasformazione - scala 1:100

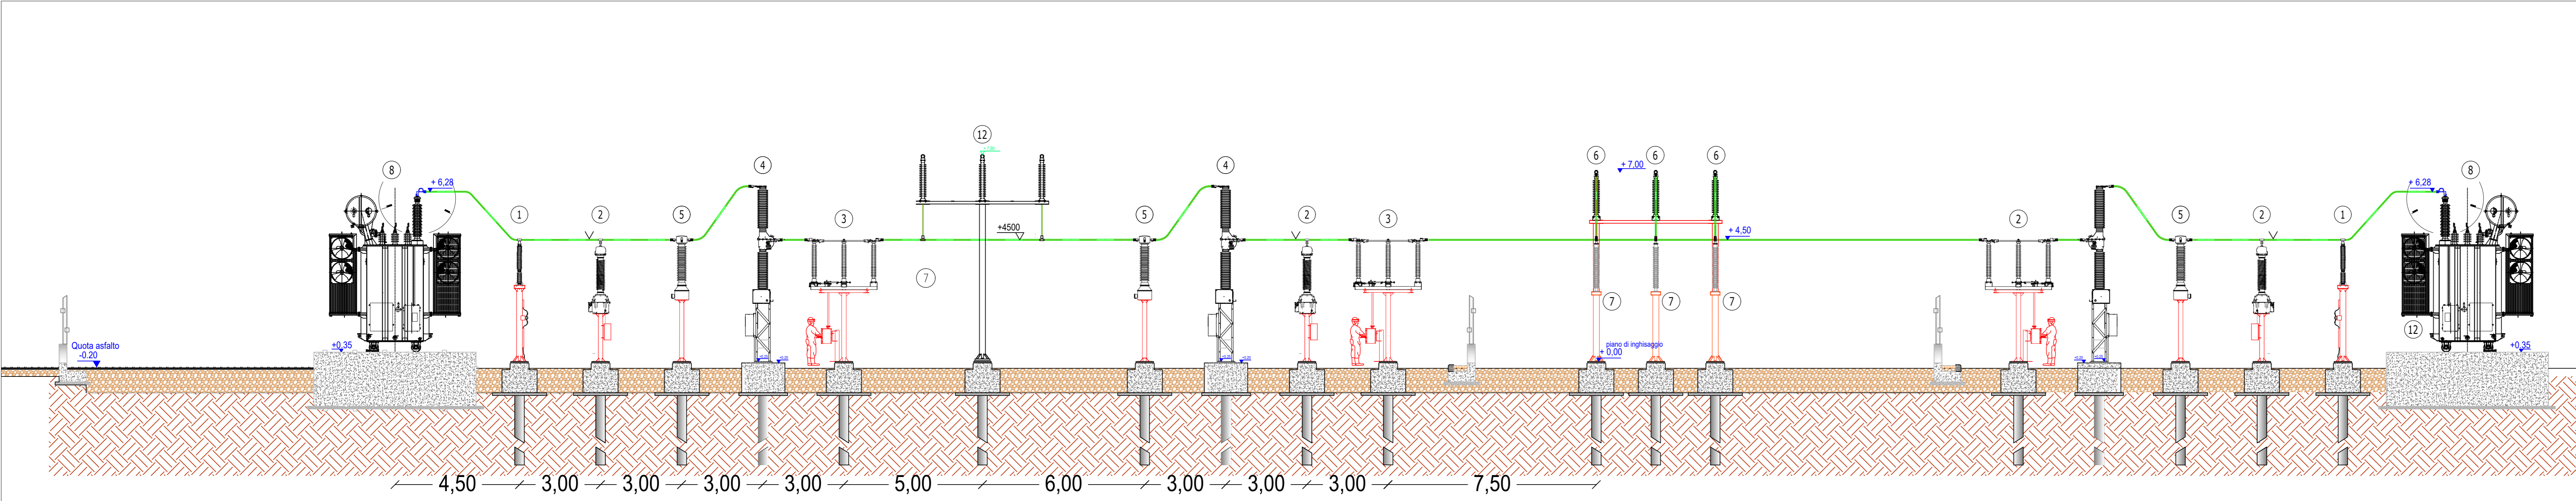

REGIONE PUGLIA PROVINCIA di FOGGIA
 COMUNE di APRICINA COMUNE di SAN SEVERO

AM ENERGY 2 S.R.L.
 Sede: via Tevere 80a, n. 128 - 71019 San Severo (FG)
 P.iva: 026191076

plan A **PLAN A ENERGY S.R.L.**
 Sede: Via Cavour n.101 - 40126 Inola BO
 P.iva: 0330594104

STUDIO INGEGNERIA ELETTRICA
 MEZZINA dott. ing. Antonio
 Via F. Sola 128 71019 San Severo (FG)
 Tel. 0882 238072 Fax 0882 243651
 e-mail: info@studioenergia.net

Università di Foggia
 Dipartimento di Scienze Agrarie, Alimentari, Risorsa
 Naturali e Ingegneria (DAR)
 Sede: via Antonio Gramsci, 88911 Foggia 71122
 P.iva: 02916180117

Dott. Biol. Leonardo Beccarisi
 Via C. Geronzi, 41 - 71013 Grottole (BE)
 tel.: 322075989
 E-Mail: leonardo@beccarisi.com
 Ordine Nazionale dei Biologi: mat. n. AA_067313

Dott.ssa Anastasia Agnoli
 Via Amelio Diaz 31 - 71010 Lucce (LE)
 tel.: 085 103028
 E-Mail: anastasia.agnoli@gmail.com

Dott. Biol. Elisa Gatto
 Via S. Sano, 22 - 73044 Grotte (LE)
 tel.: 083493326
 Ordine Nazionale dei Biologi: mat. n. AA_590001

Dott. Agr. Barnaba Marinucci
 Via Pietra 18 - 73040 Aliphe (LE)
 Cell. 329 3020201
 Ordine Nazionale dei Biologi e Forestali provincia di Lecce mat. n. 674

Dott. Antonio Feola
 Via Civitella n°21 - 84060 Mottola Civitella (SA)
 E-Mail: feola@antoniofeola.com
 Ordine Nazionale dei Biologi: mat. n. AA_047004

Arch. Gaetano Fomarelli
 Via Filippogrande Casale 17 - 71020 Lucce (LE)
 tel.: 088296494
 E-Mail: ingegner@gaetanofomarelli.com
 Ordine degli Architetti della provincia di Foggia mat. n. 1733

NOSTOI S.R.L.
Dott.ssa Maria Grazia Liseno
 Tel. 0727 211201 Fax 0727 3104
 E-Mail: mgliseno@nostoi.it
 Eneo Nazionale Architetto-Arch. Fascia I mat. n. 1046

Ing. Tommaso Monaco
 Tel. 0882 420600 Fax 0882 090485
 E-Mail: ingtommasomonaco@gmail.com
 Ordine degli Ingegneri della provincia di Foggia mat. n. 2006

Ing. Antonio Falcone
 Tel. 0884 543470 Fax 0884 043078
 E-Mail: antonio.falcone@italocalcolazione.eu
 Ordine degli Ingegneri di Foggia mat. n.2100

Geom. Matteo Occhiocchiuso
 Tel. 085 4615292
 E-Mail: matteo.occhiocchiuso@gmail.com
 Collegio dei Geometri e Geometri Laureati di Lucce mat. n. 1101

Dott. Nazario Di Lella
 Tel. Fax 0882 991104 Cell. 328 2020902
 E-Mail: geo.dellella@gmail.com
 Ordine Regionale dei Geologi della Puglia mat. n. 345

Progetto definitivo per la realizzazione di un impianto Agri-Fotovoltaico denominato "Apricina Agrivoltaica" da realizzarsi su aree agricole ricadenti nella "Solar Belt" delle aree a destinazione industriale, artigianale e commerciale e cave nelle località "Podere Camilli", "San Giovanni", "Corrado", nel territorio comunale di Apricina (FG) per una potenza complessiva di 88,529 MWp ed immissione di 70,4 MW, nonché delle opere connesse ed infrastrutture indispensabili alla costruzione ed all'esercizio dell'impianto nei comuni di Apricina (FG) e San Severo (FG).

AUTORITA' PROCEDURENTI V.L.A.: **MINISTERO DELL'AMBIENTE** **AUTORITA' PROCEDURENTI A.U.:** **REGIONE PUGLIA**

8526816_ElaboratoGrafico_17.pdf

Planimetria e profilo elettromeccanico sottostazione elettrica

01	Gennaio 2023	Progetto definitivo	Arch.M Di Chela	Ing. A. Mezone	AM ENERGY 2 S.R.L.
Risc.		Oggetto delle revisioni	Elaborazione	Verifica	Approvazione
Scala:		1:100			
Formate:		A3	8526816		