

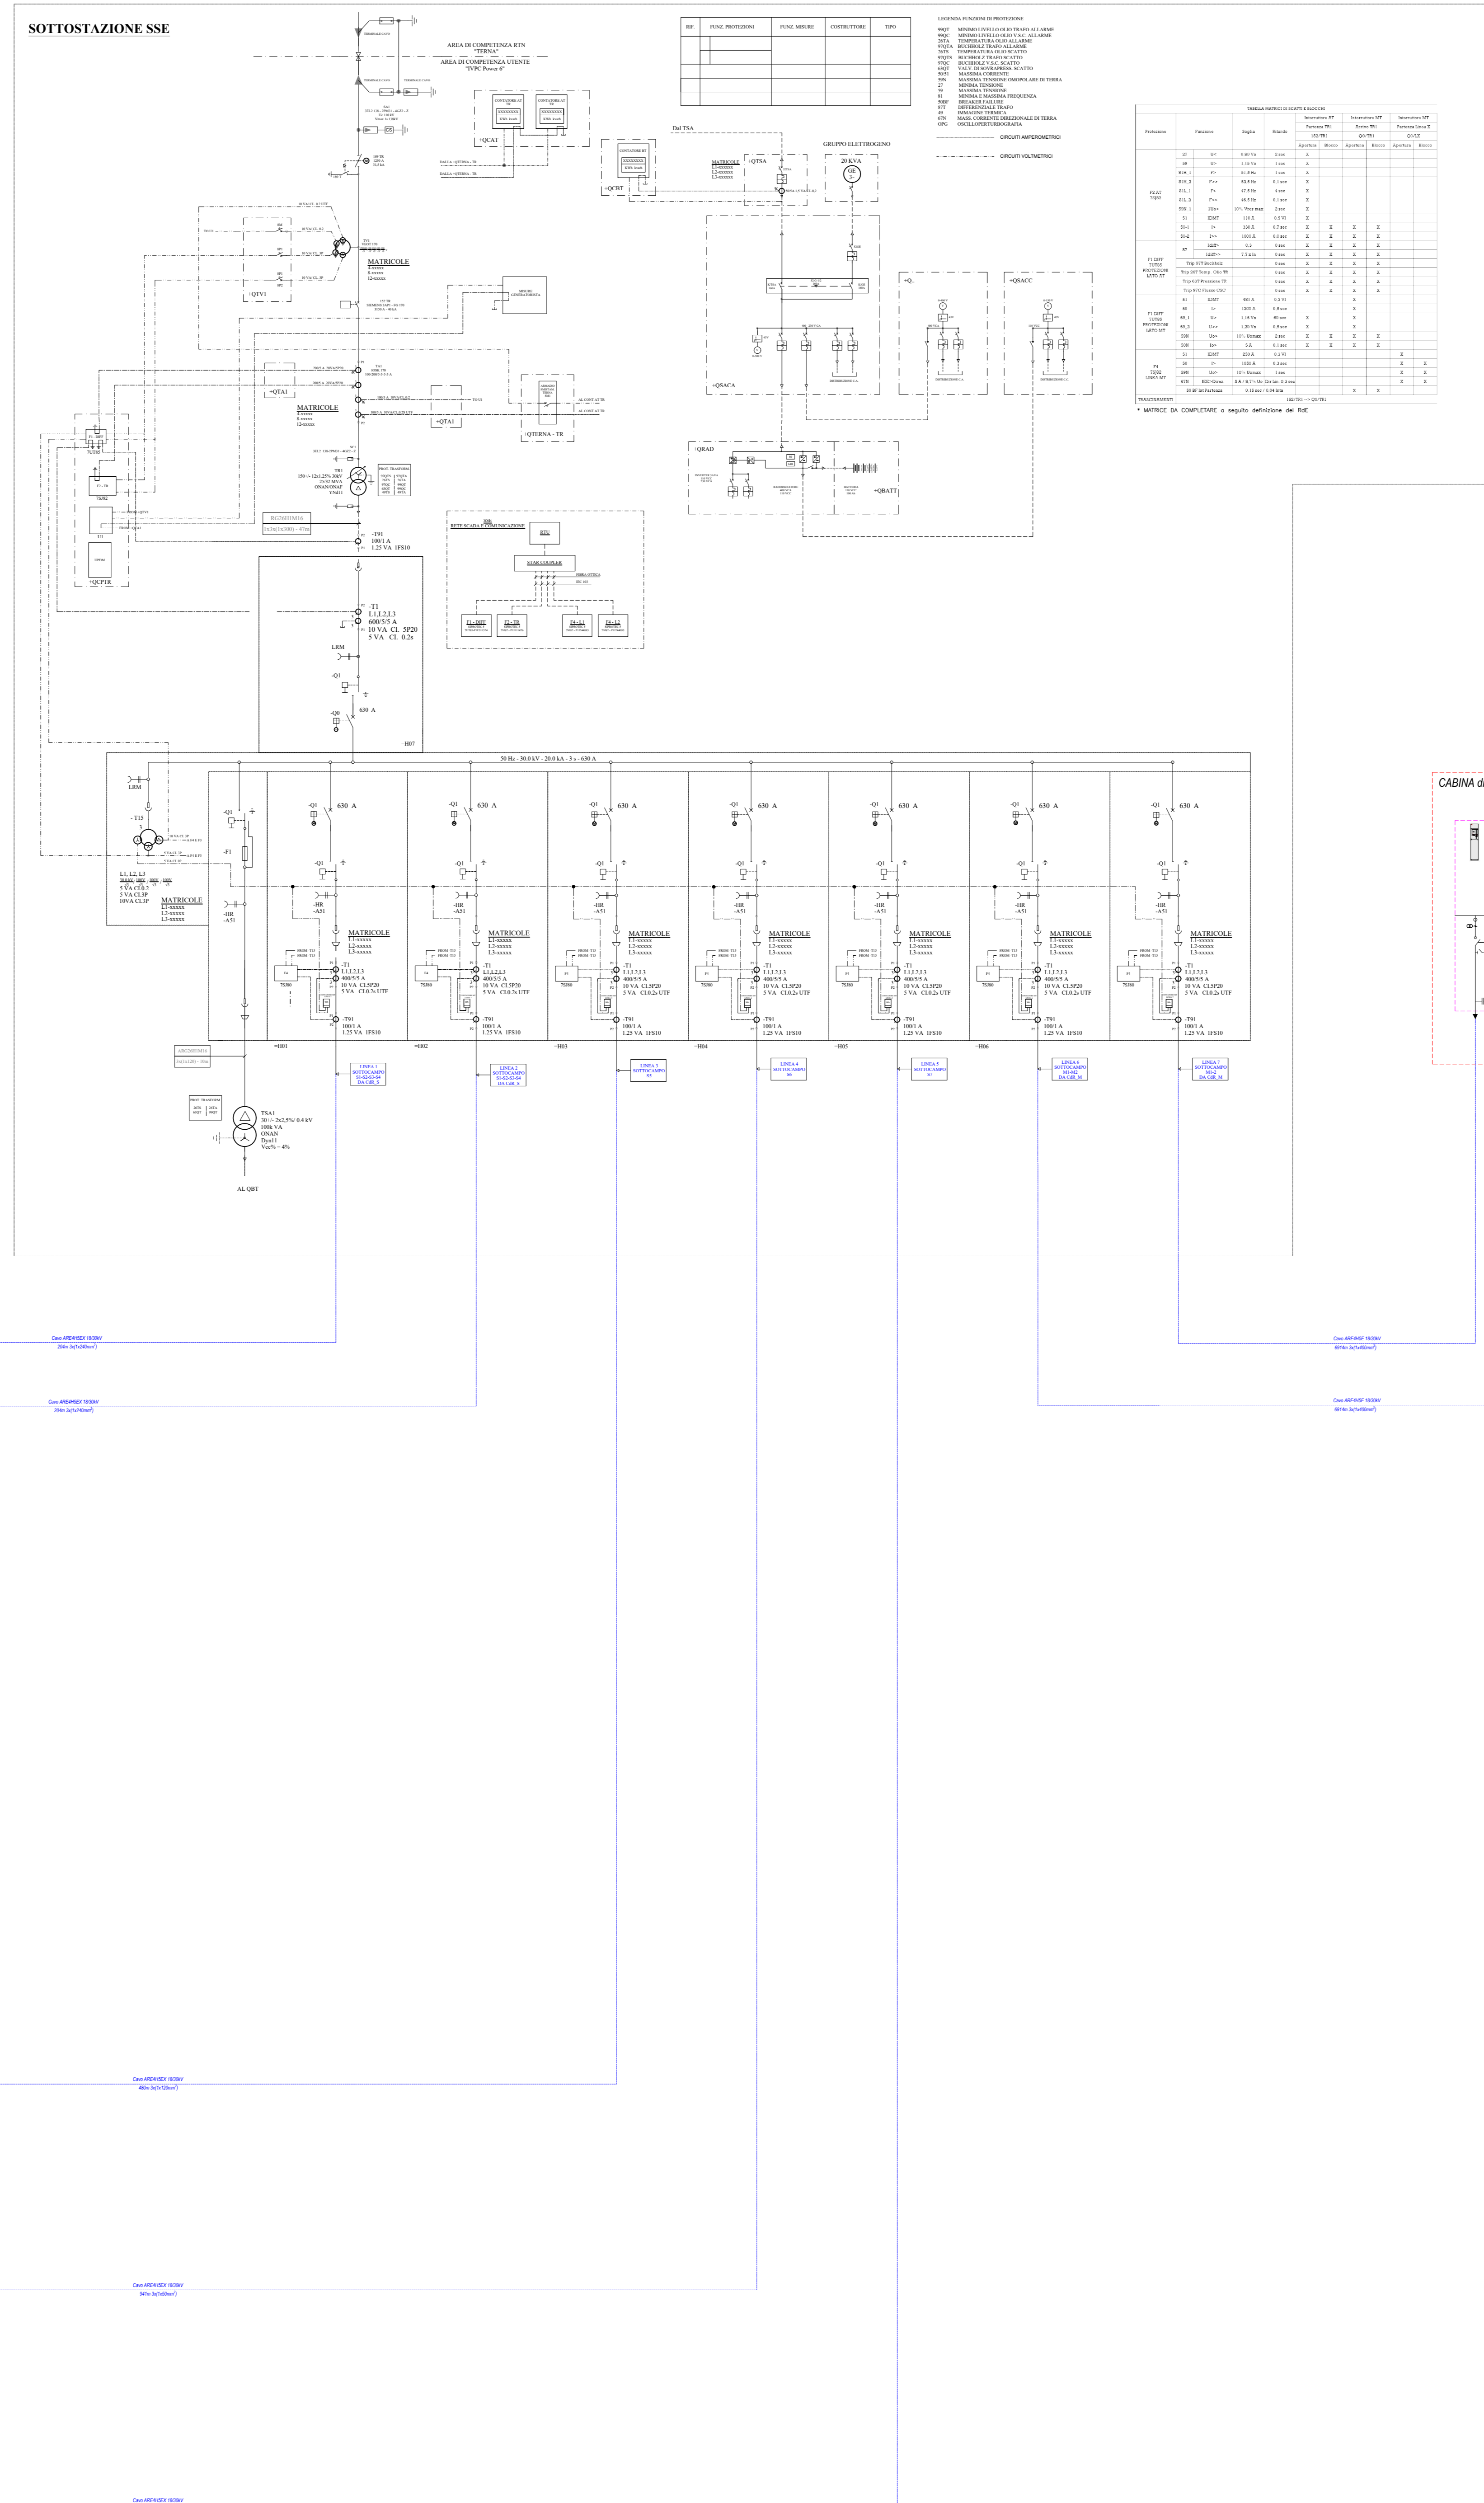


Schema elettrico cabine MT sottoimpianto

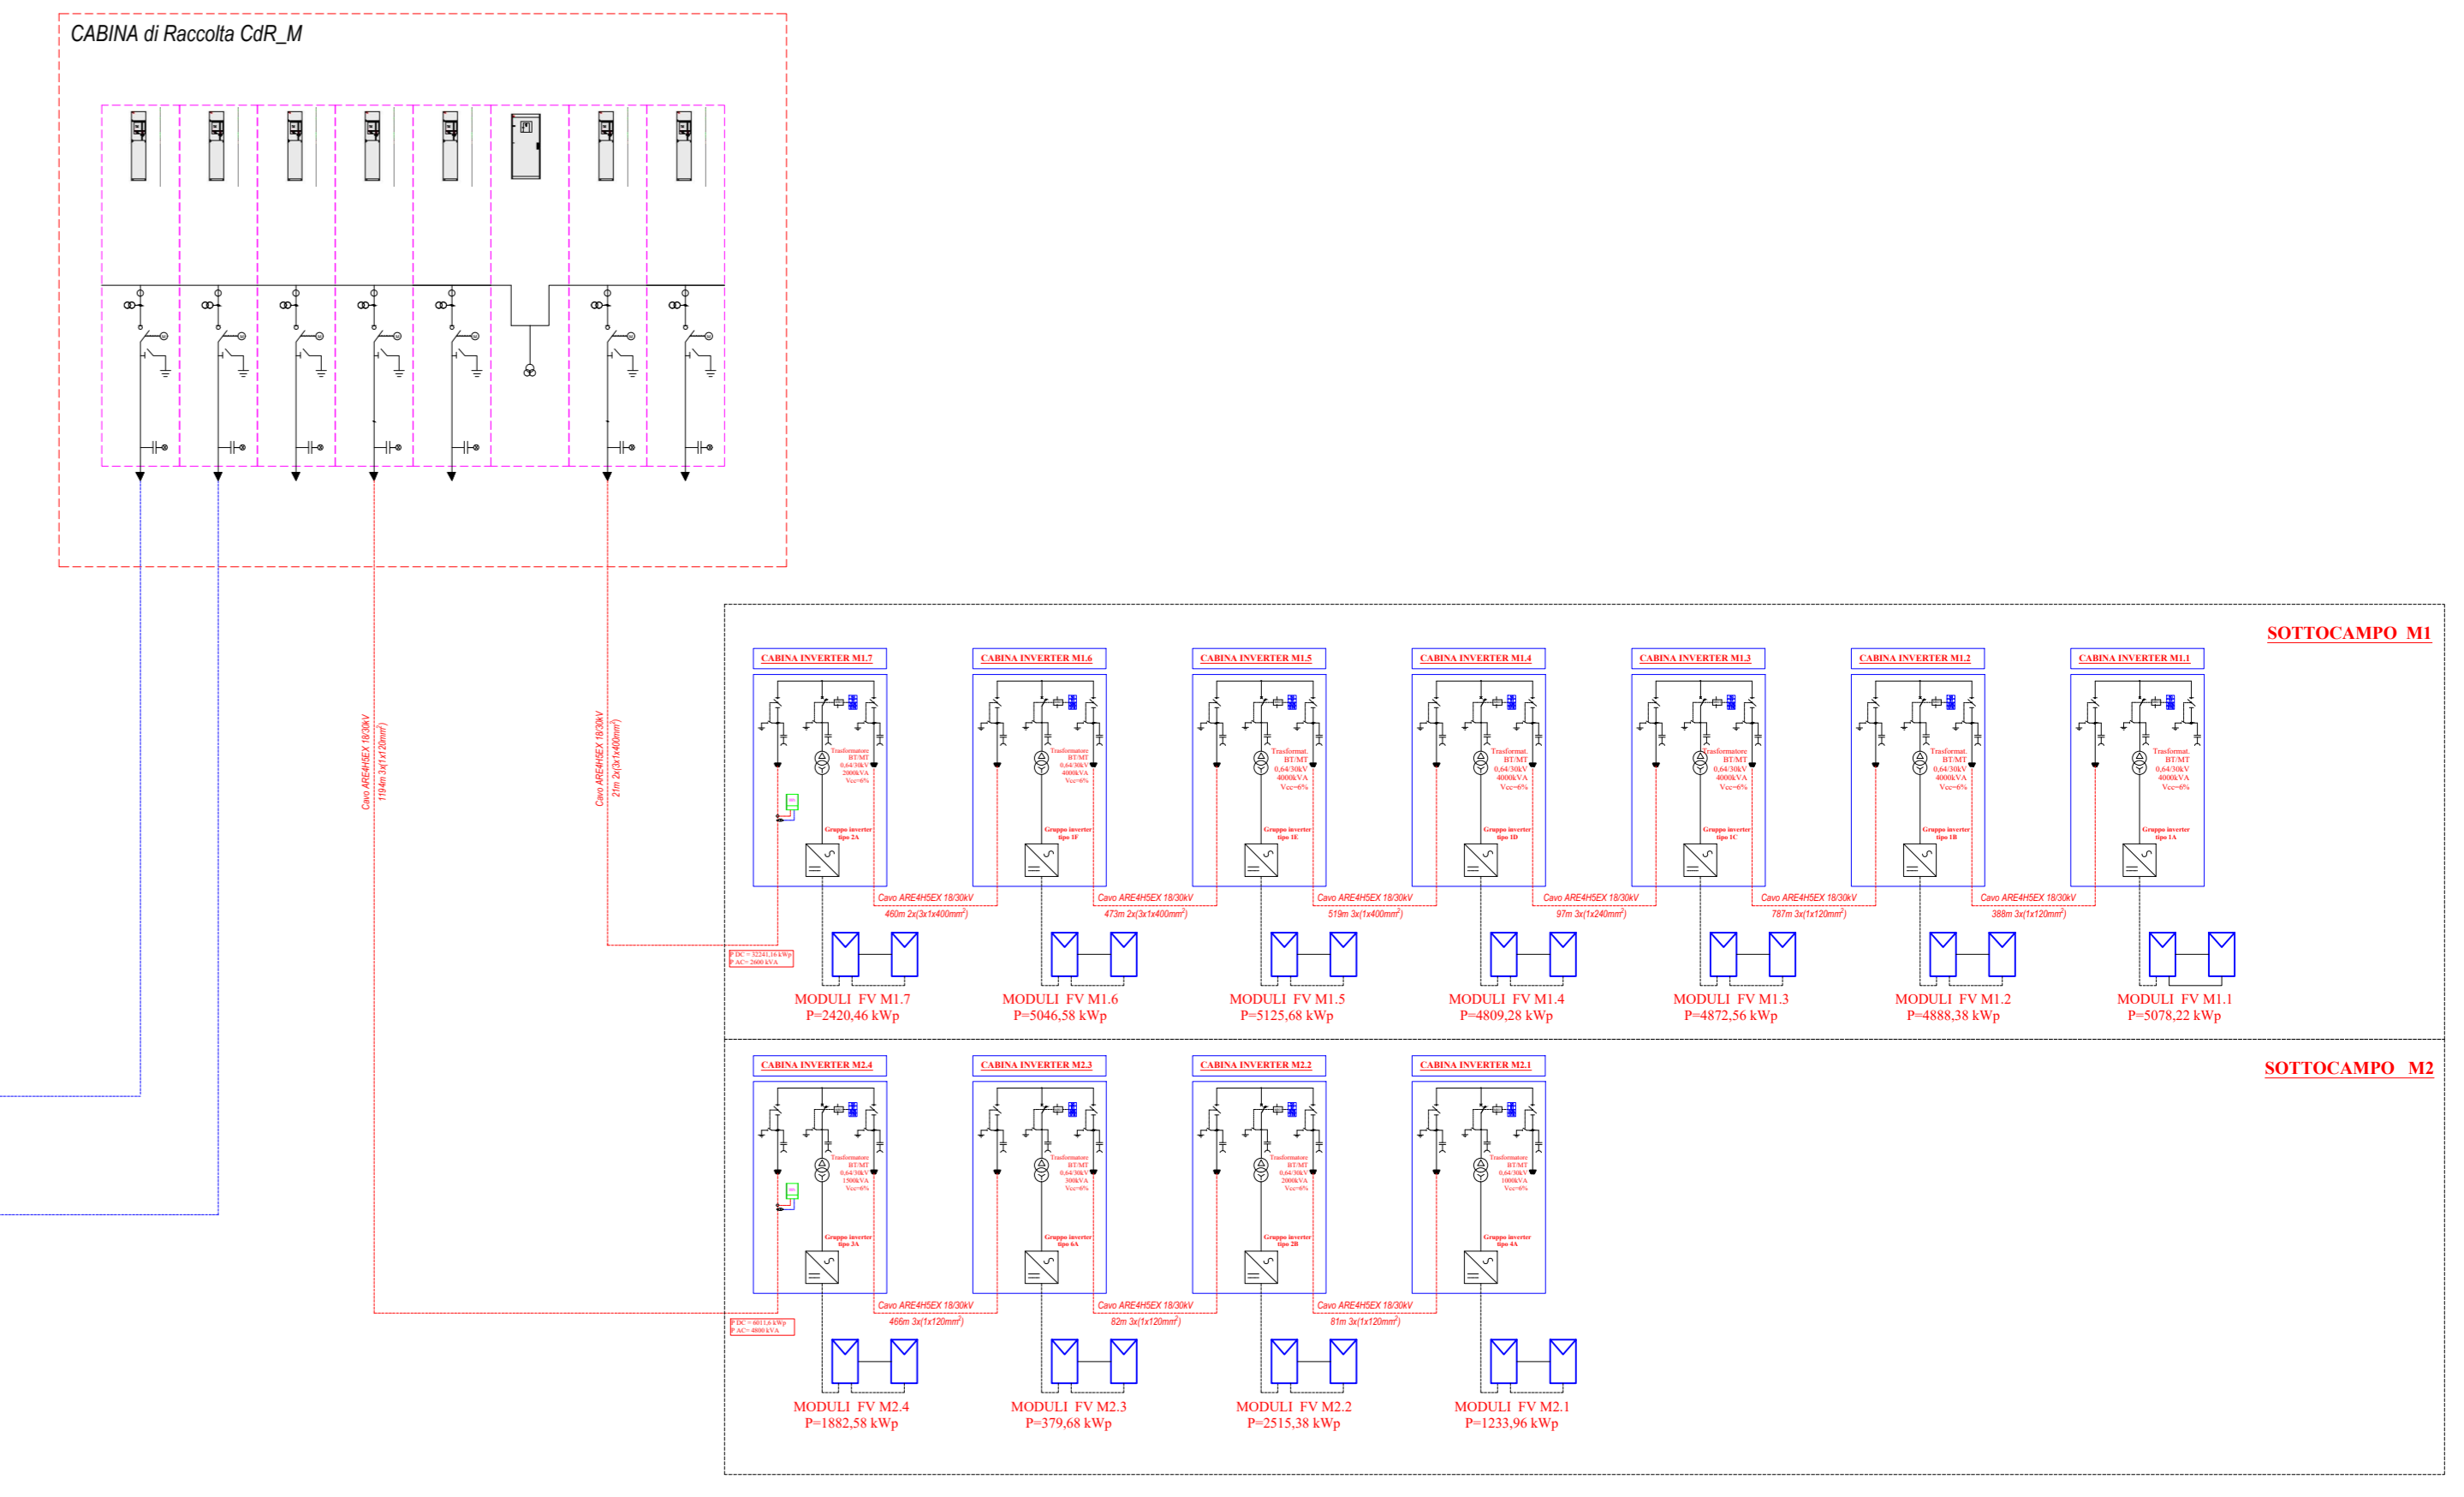

Descrizione	Quantità	Specie	Nota
...

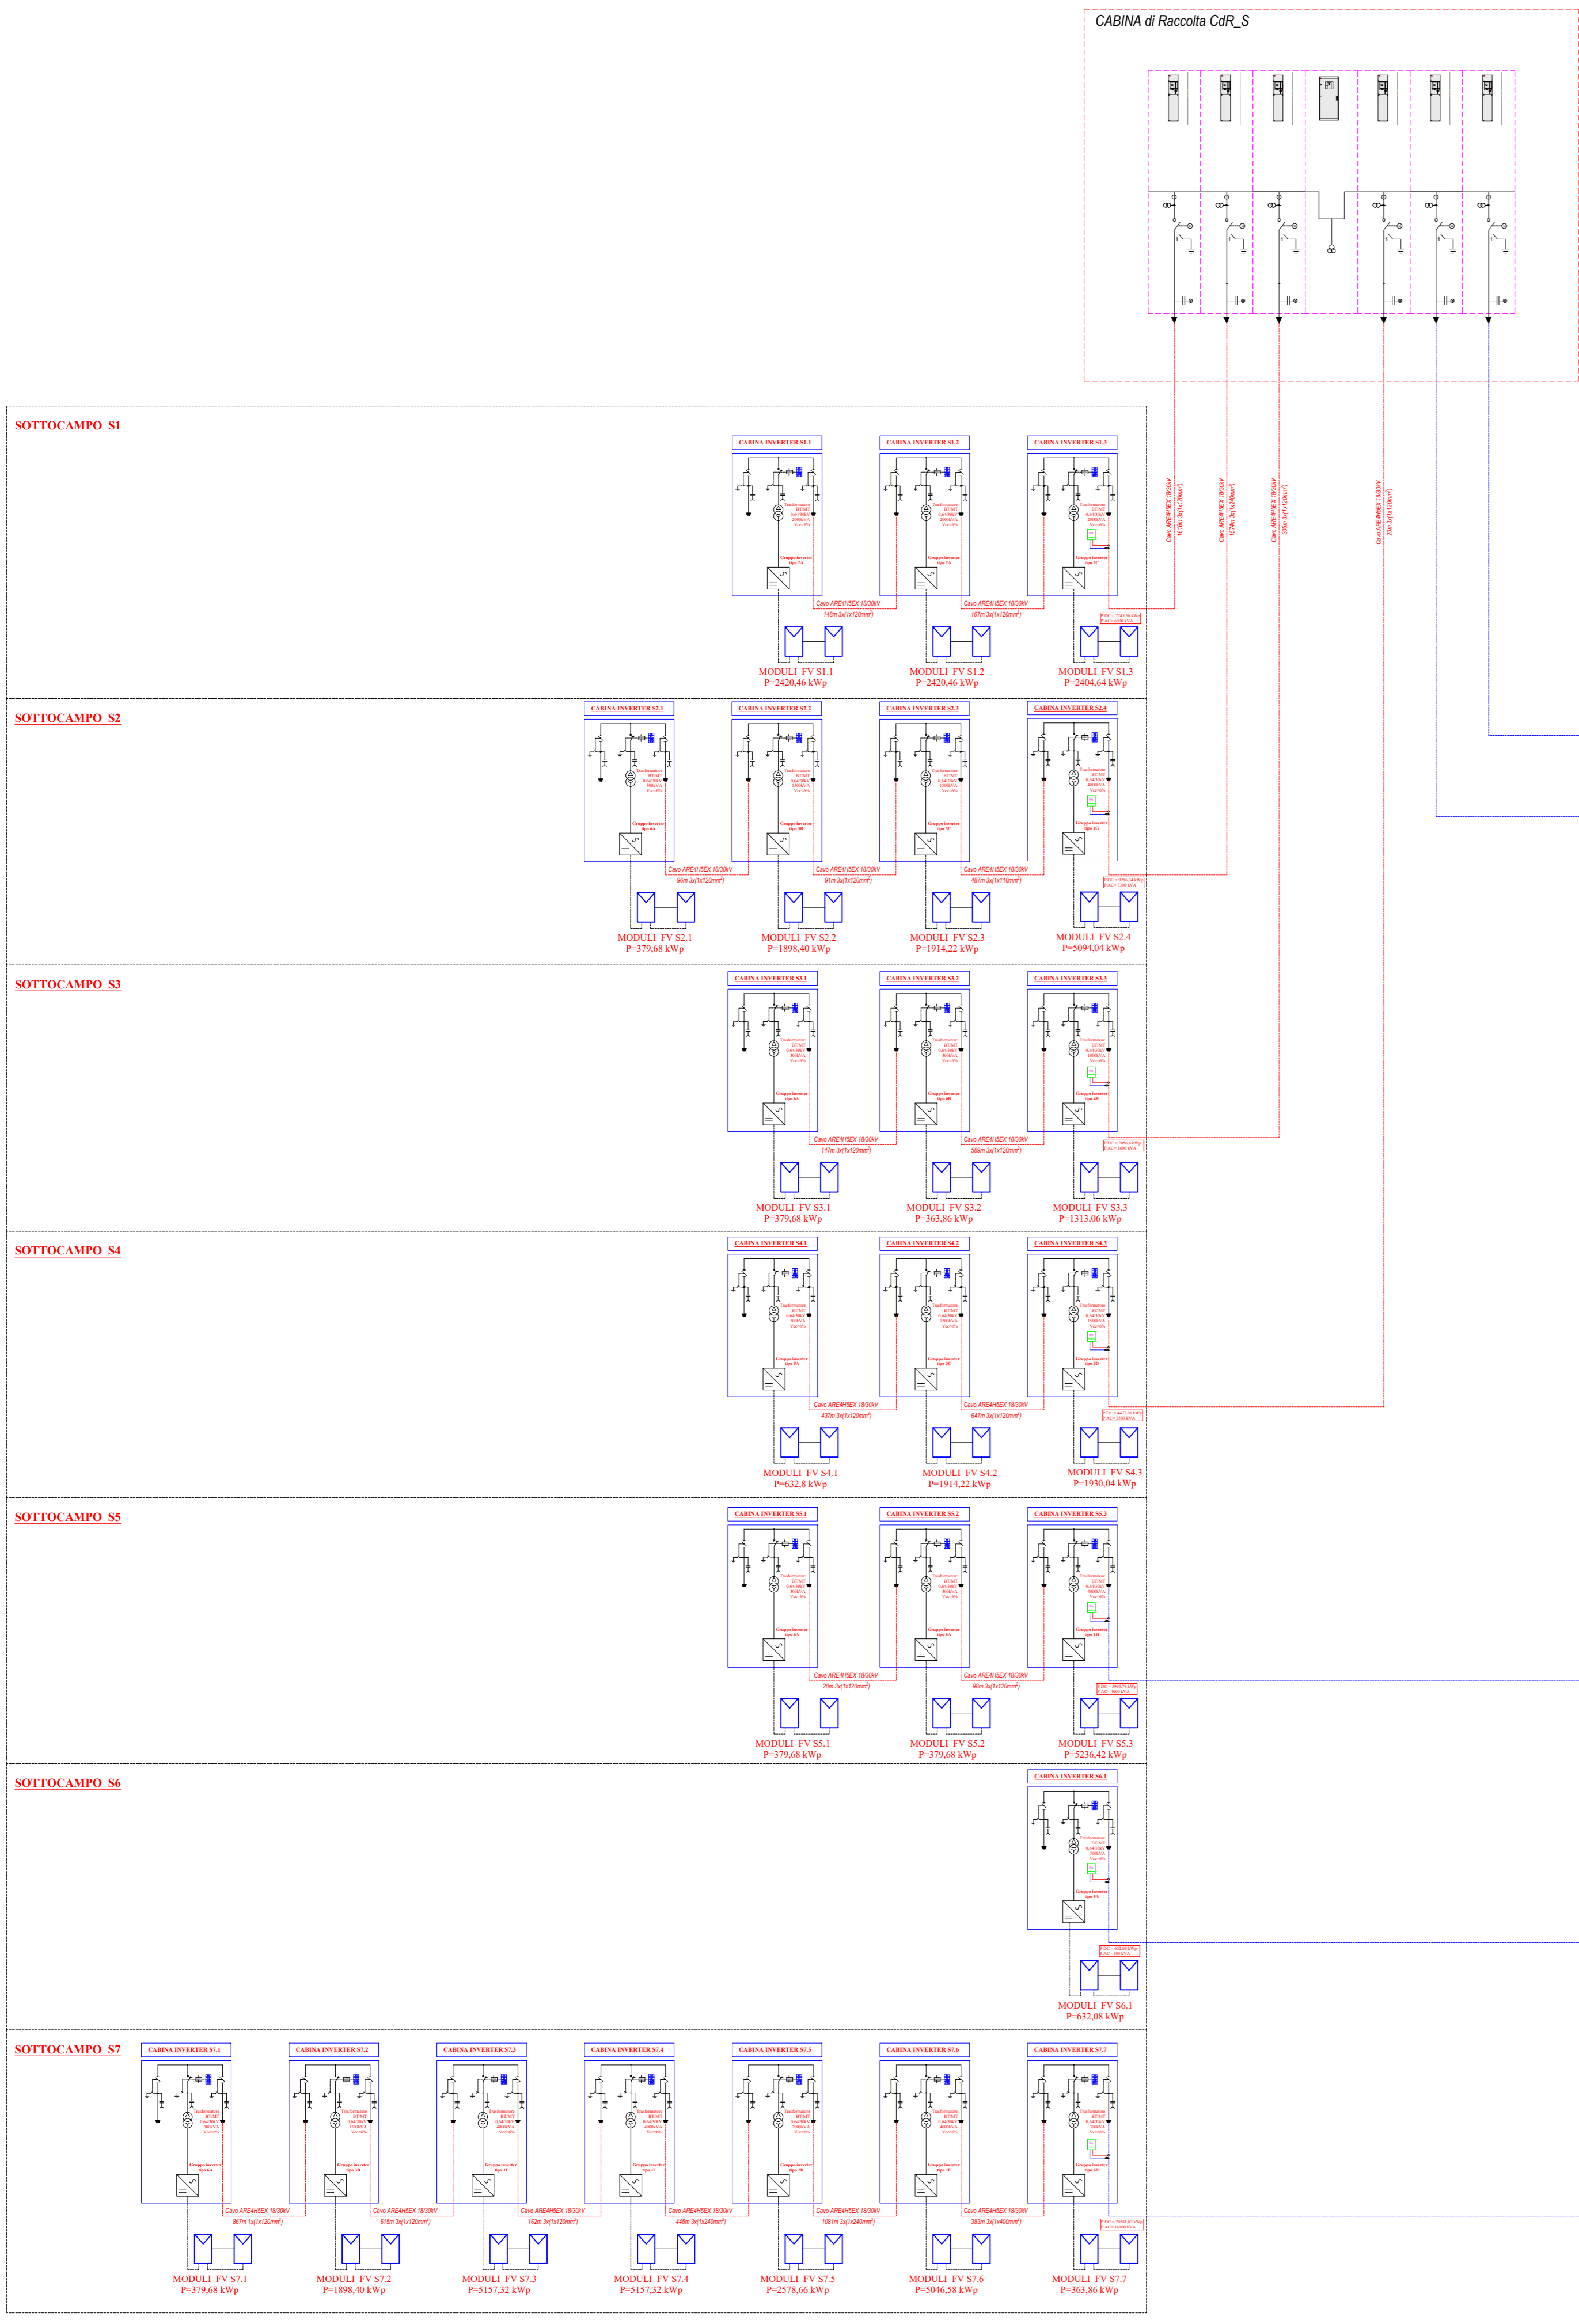

REGIONE PUGLIA | PROVINCIA DI FOGGIA | COMUNE DI APRICENA | COMUNE DI SAN SEVERO

AM ENERGY 2 S.R.L.
Via S. Severo 221, 71044 San Severo (FG)
Tel: 0882.228772 | Fax: 0882.48501
E-Mail: amenergy@amenergy.it

STUDIO INGEGNERIA ELETTRICA MEZZANZI
Via S. Sebastiano 12, 71016 San Severo (FG)
Tel: 0882.228772 | Fax: 0882.48501
E-Mail: info@studioingegneriaelettrica.it

Dot. Biol. Leonardo Baccarisi
Via D. Scipione 41, 71015 Grottole (FG)
Tel: 0882.99890 | Fax: 0882.99890
E-Mail: lbaccarisi@libero.it

Dot. Biol. Elisa Gallo
Via S. Sebastiano 12, 71016 San Severo (FG)
Tel: 0882.228772 | Fax: 0882.48501
E-Mail: elisa.gallo@amenergy.it

Dot. Antonio Feola
Via C. Gallo 25, 71045 Mottola (FG)
Tel: 0882.99890 | Fax: 0882.99890
E-Mail: afeola@amenergy.it

Dot.ssa Maria Grazia Lisano
Via S. Sebastiano 12, 71016 San Severo (FG)
Tel: 0882.228772 | Fax: 0882.48501
E-Mail: mglisano@amenergy.it

Ing. Antonio Falcone
Via S. Sebastiano 12, 71016 San Severo (FG)
Tel: 0882.228772 | Fax: 0882.48501
E-Mail: afalcone@amenergy.it

Dot. Nazzario Di Lella
Via S. Sebastiano 12, 71016 San Severo (FG)
Tel: 0882.228772 | Fax: 0882.48501
E-Mail: nazzario@amenergy.it

plan PLAN A ENERGY S.R.L.
Via S. Sebastiano 12, 71016 San Severo (FG)
Tel: 0882.228772 | Fax: 0882.48501
E-Mail: info@planenergy.it

Università di Foggia
Via Arona 21, 71015 Foggia (FG)
Tel: 0882.444444 | Fax: 0882.444444
E-Mail: info@unifoggia.it

Dot.ssa Anastasia Agrilli
Via Arona 21, 71015 Foggia (FG)
Tel: 0882.444444 | Fax: 0882.444444
E-Mail: anastasia@unifoggia.it

Dot. Agr. Barnaba Marinucci
Via S. Sebastiano 12, 71016 San Severo (FG)
Tel: 0882.228772 | Fax: 0882.48501
E-Mail: barnaba@amenergy.it

Arch. Gaetano Fomarelli
Via S. Sebastiano 12, 71016 San Severo (FG)
Tel: 0882.228772 | Fax: 0882.48501
E-Mail: g.fomarelli@amenergy.it

ING. TOMMASO MONACO
Via S. Sebastiano 12, 71016 San Severo (FG)
Tel: 0882.228772 | Fax: 0882.48501
E-Mail: tommaso@amenergy.it

Geom. Matteo Occhiochiuso
Via S. Sebastiano 12, 71016 San Severo (FG)
Tel: 0882.228772 | Fax: 0882.48501
E-Mail: matteo@amenergy.it

Progetto definitivo per la realizzazione di un impianto Agri-Fotovoltaico denominato "Apricena Agricolo" da realizzare su aree agricole ricadenti nella "Solar Belt" delle aree a destinazione industriale, artigianale e commerciale e cave nelle località "Podere Camilli - San Giovanni - Corrado", nel territorio comunale di Apricena (FG) per una potenza complessiva di 88,529 MWp ed immissione di 70.4 MW, nonché delle opere connesse ed infrastrutture indispensabili alla costruzione ed all'esercizio dell'impianto nei comuni di Apricena (FG) e San Severo (FG).

AUTORITA' PROCEDENTE V.L.A.: MINISTERO DELL'AMBIENTE E DELLA SICUREZZA ENERGETICA | AUTORITA' PROCEDENTE A.U.: REGIONE PUGLIA

Nome Elaborazione: C77_ElaboratoGrafico_16.pdf

Revisioni:

Rev.	Data	Oggetto della revisione	Elaborazione	Verifica	Approvazione
00	Gennaio 2023	Progetto definitivo	Ing. M. Pungilo	Ing. A. Miccino	AM ENERGY 2 S.R.L.

Scala:

Formato: Carta Profila | 8526816