

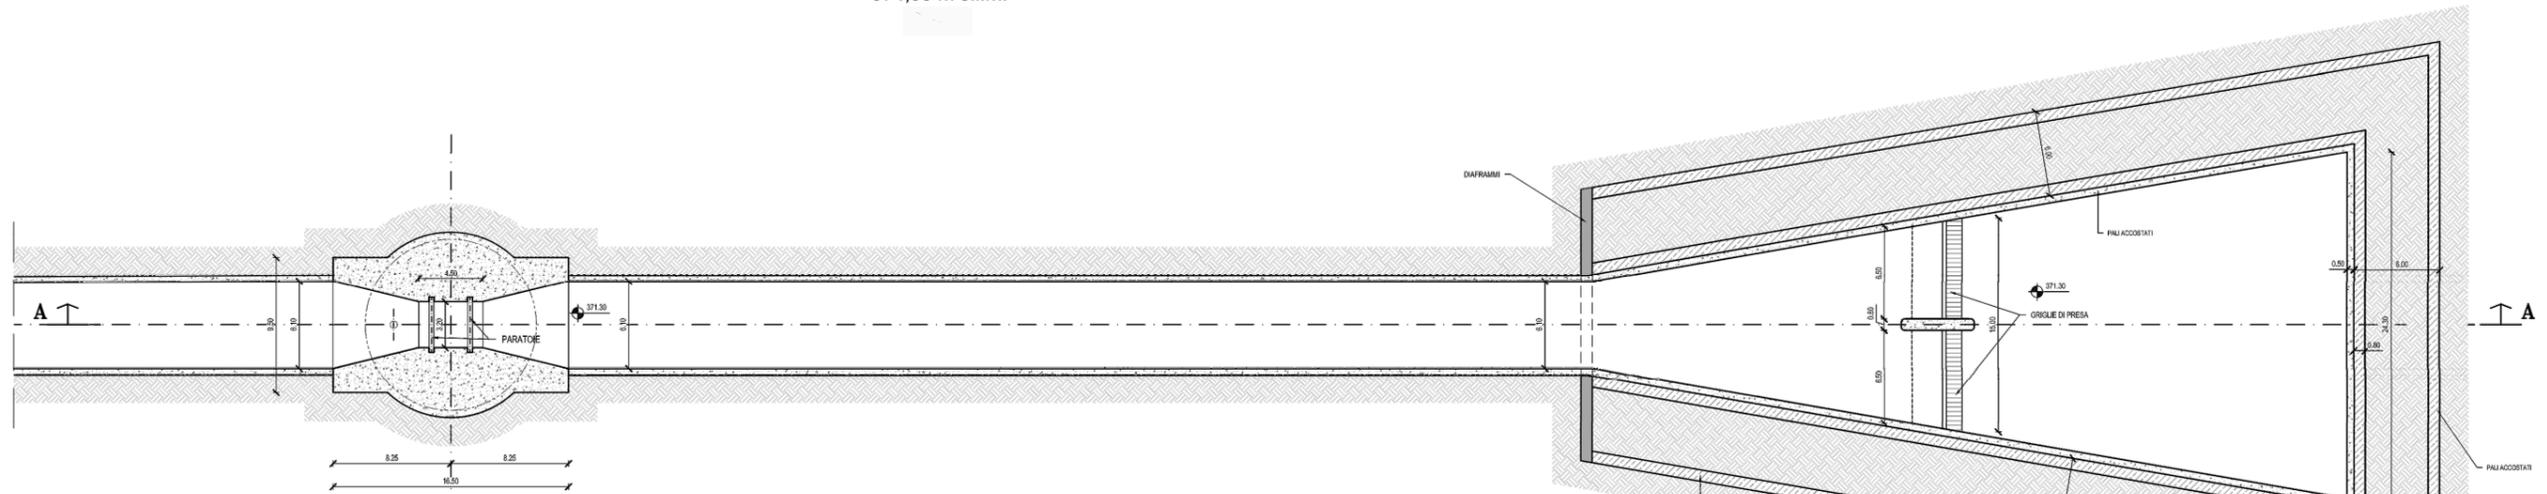



PIANTA A QUOTA
 374,35 m s.l.m.

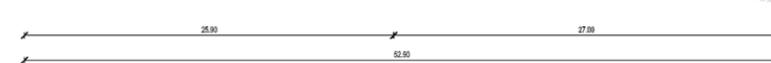

PIANTA A QUOTA
 390,00 m s.l.m.

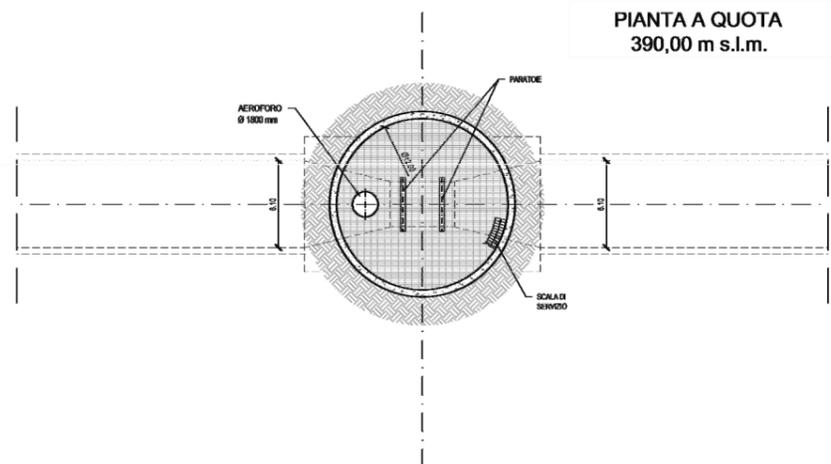

SCALA

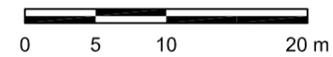

RIFERIMENTO

Edison, “Villarosa” – Impianto di Accumulo Idroelettrico, Opera di presa di valle e pozzo paratoie, Piante e sezioni, Doc. 1388-B-FN-D-01-1, REV.1, 23/05/2023.

FIGURA 3.2

OPERA DI PRESA DI VALLE E POZZO PARATOIE -
 PIANTE E SEZIONI