


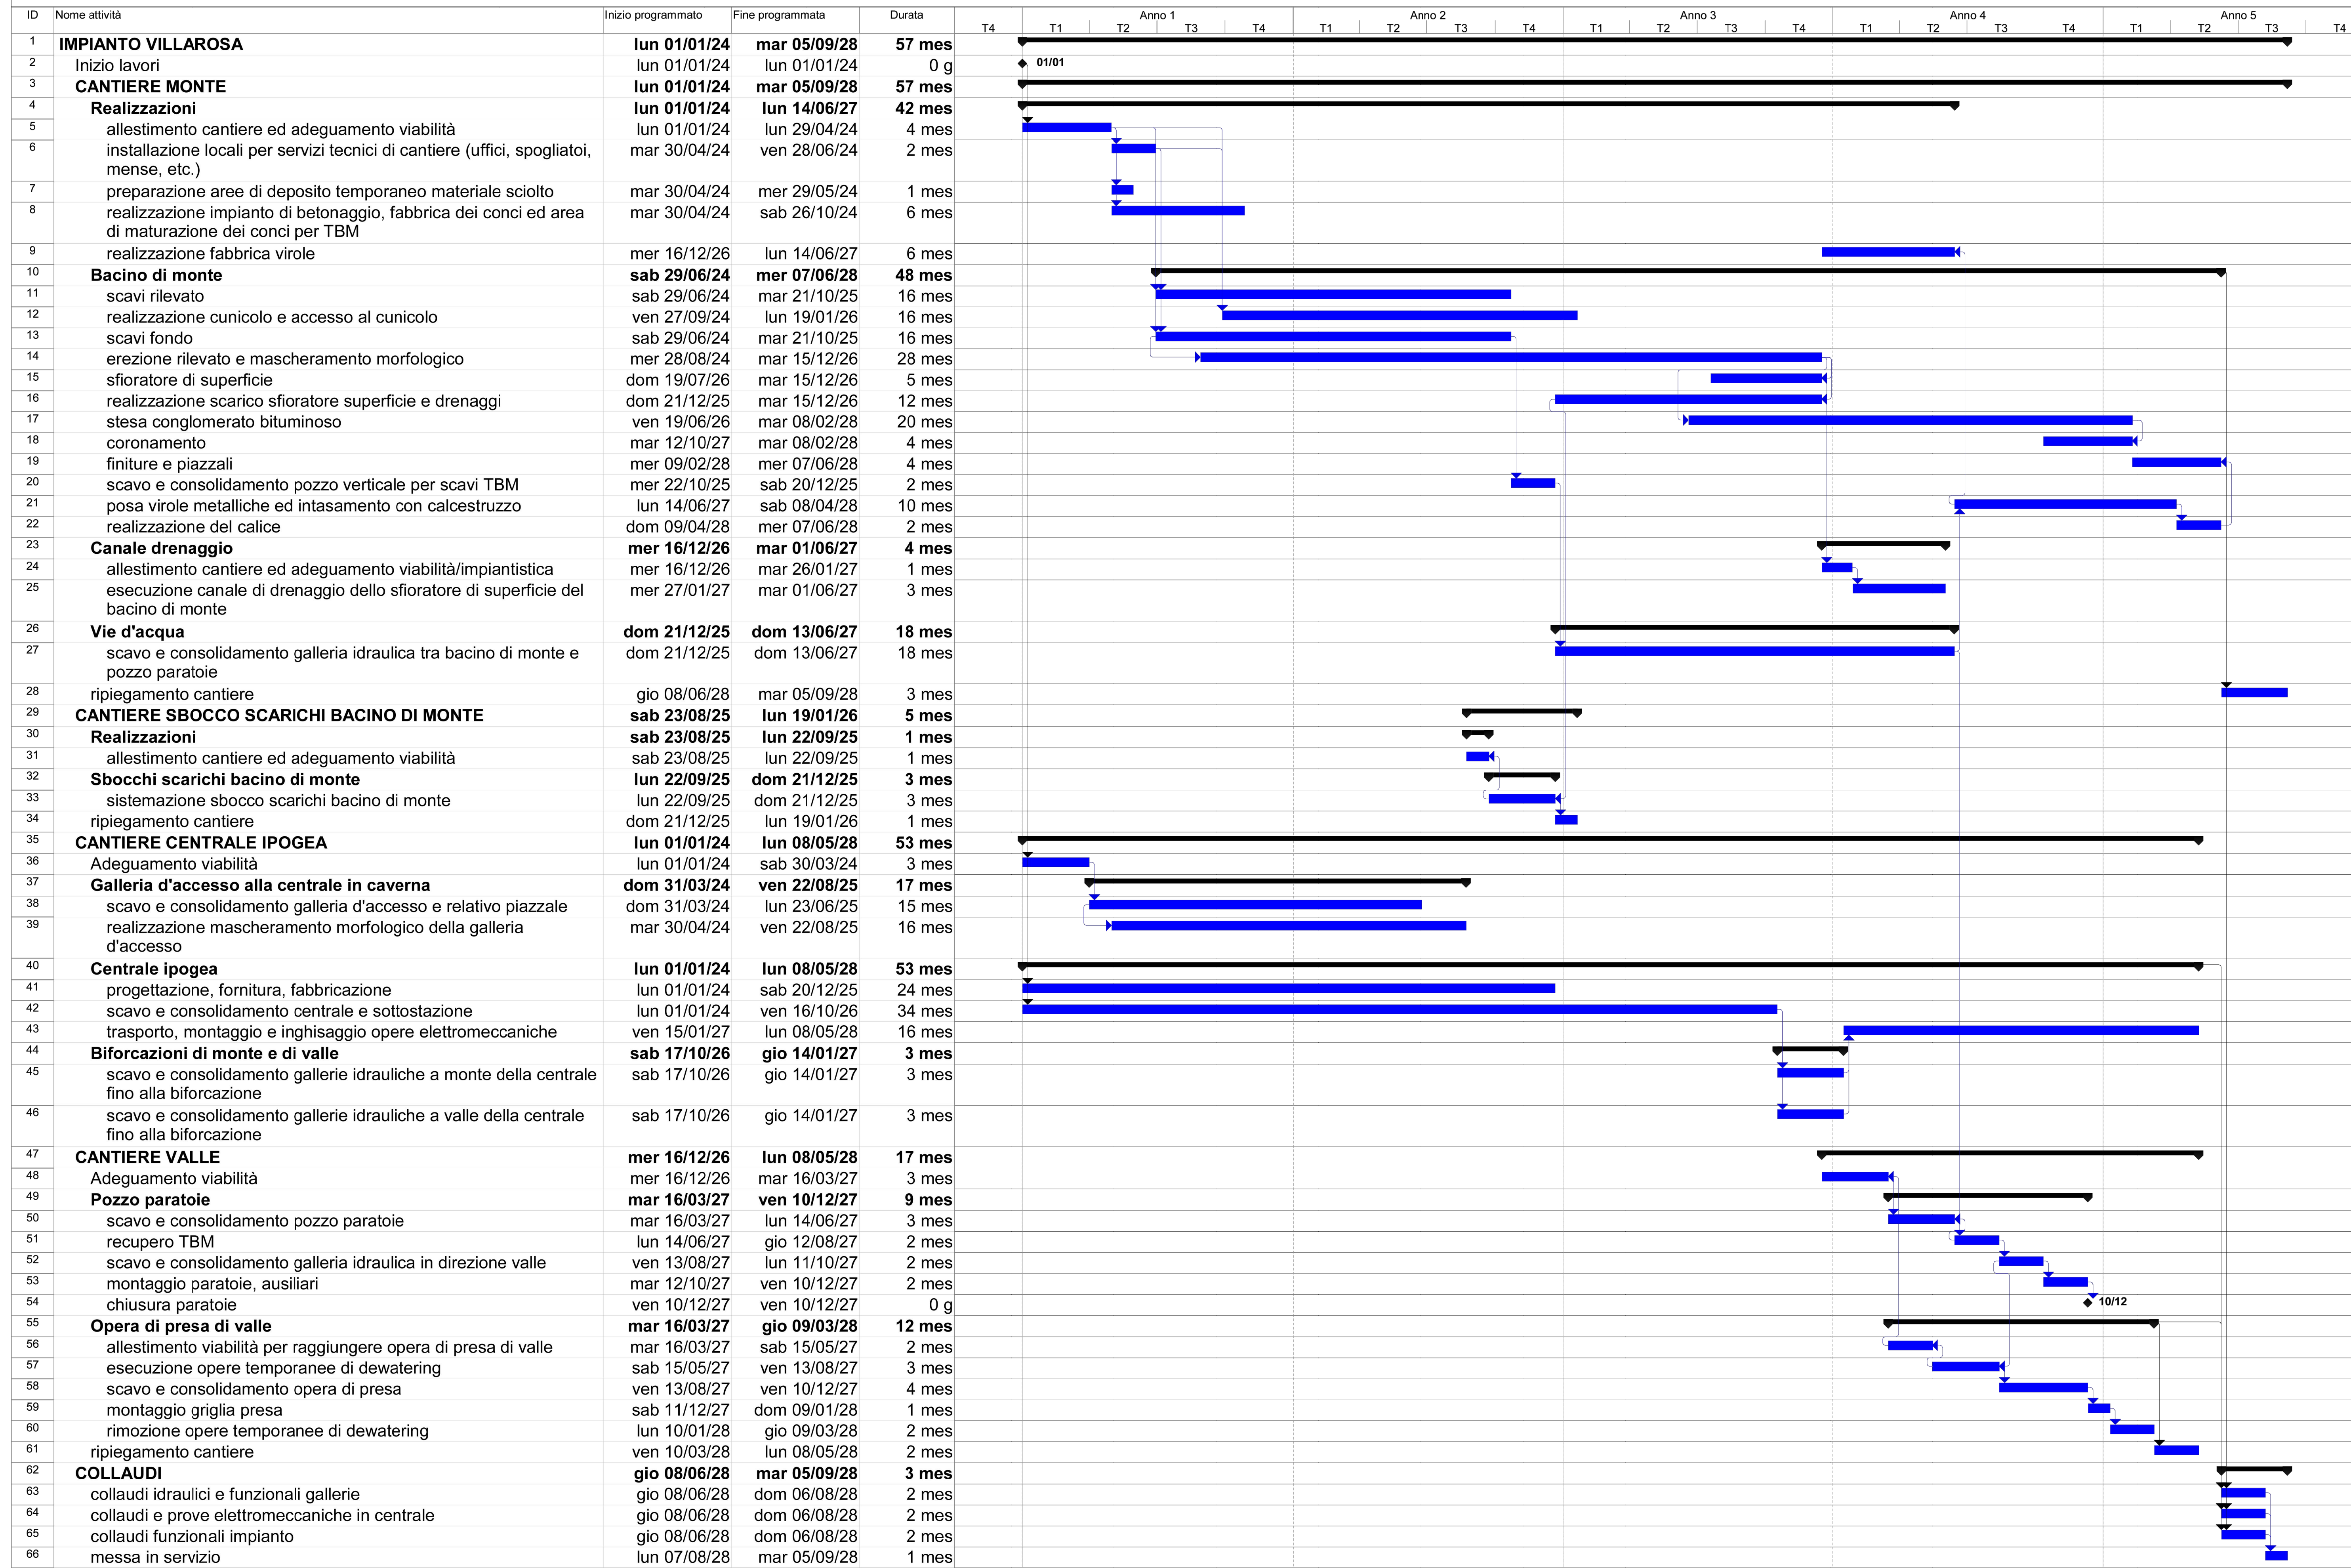

**IMPIANTO DI POMPAGGIO DI VILLAROSA  
CRONOPROGRAMMA DEI LAVORI**



<b>"VILLAROSA"</b>			
Progetto di impianto di accumulo idroelettrico			
Comuni di Calascibetta, Enna e Villarosa (EN)			
COMMITENTE 		PROGETTAZIONE 	
TITOLO ELABORATO <b>Cronoprogramma dei lavori</b>		SCALA -	COMMESSA 1388
		CODIFICA DOCUMENTO 1388-A-FN-A-02-1	
REV.	DESCRIZIONE	DATA	REDATTO VERIFICATO APPROVATO
1	REVISIONE 1 - INTEGRAZIONI	26/05/2023	M.Bracchitta P.Macchi L.Papetti
0	PRIMA EMISSIONE	15/07/2022	M.Bracchitta C.Pasqua L.Papetti
Questo disegno non può essere riprodotto, né utilizzato altrove, né ceduto o in parte senza il consenso scritto degli autori			