
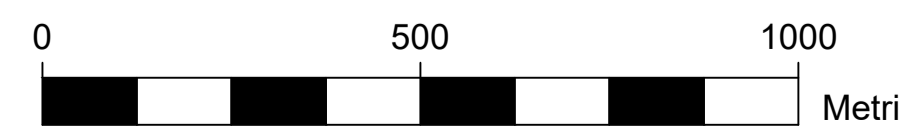
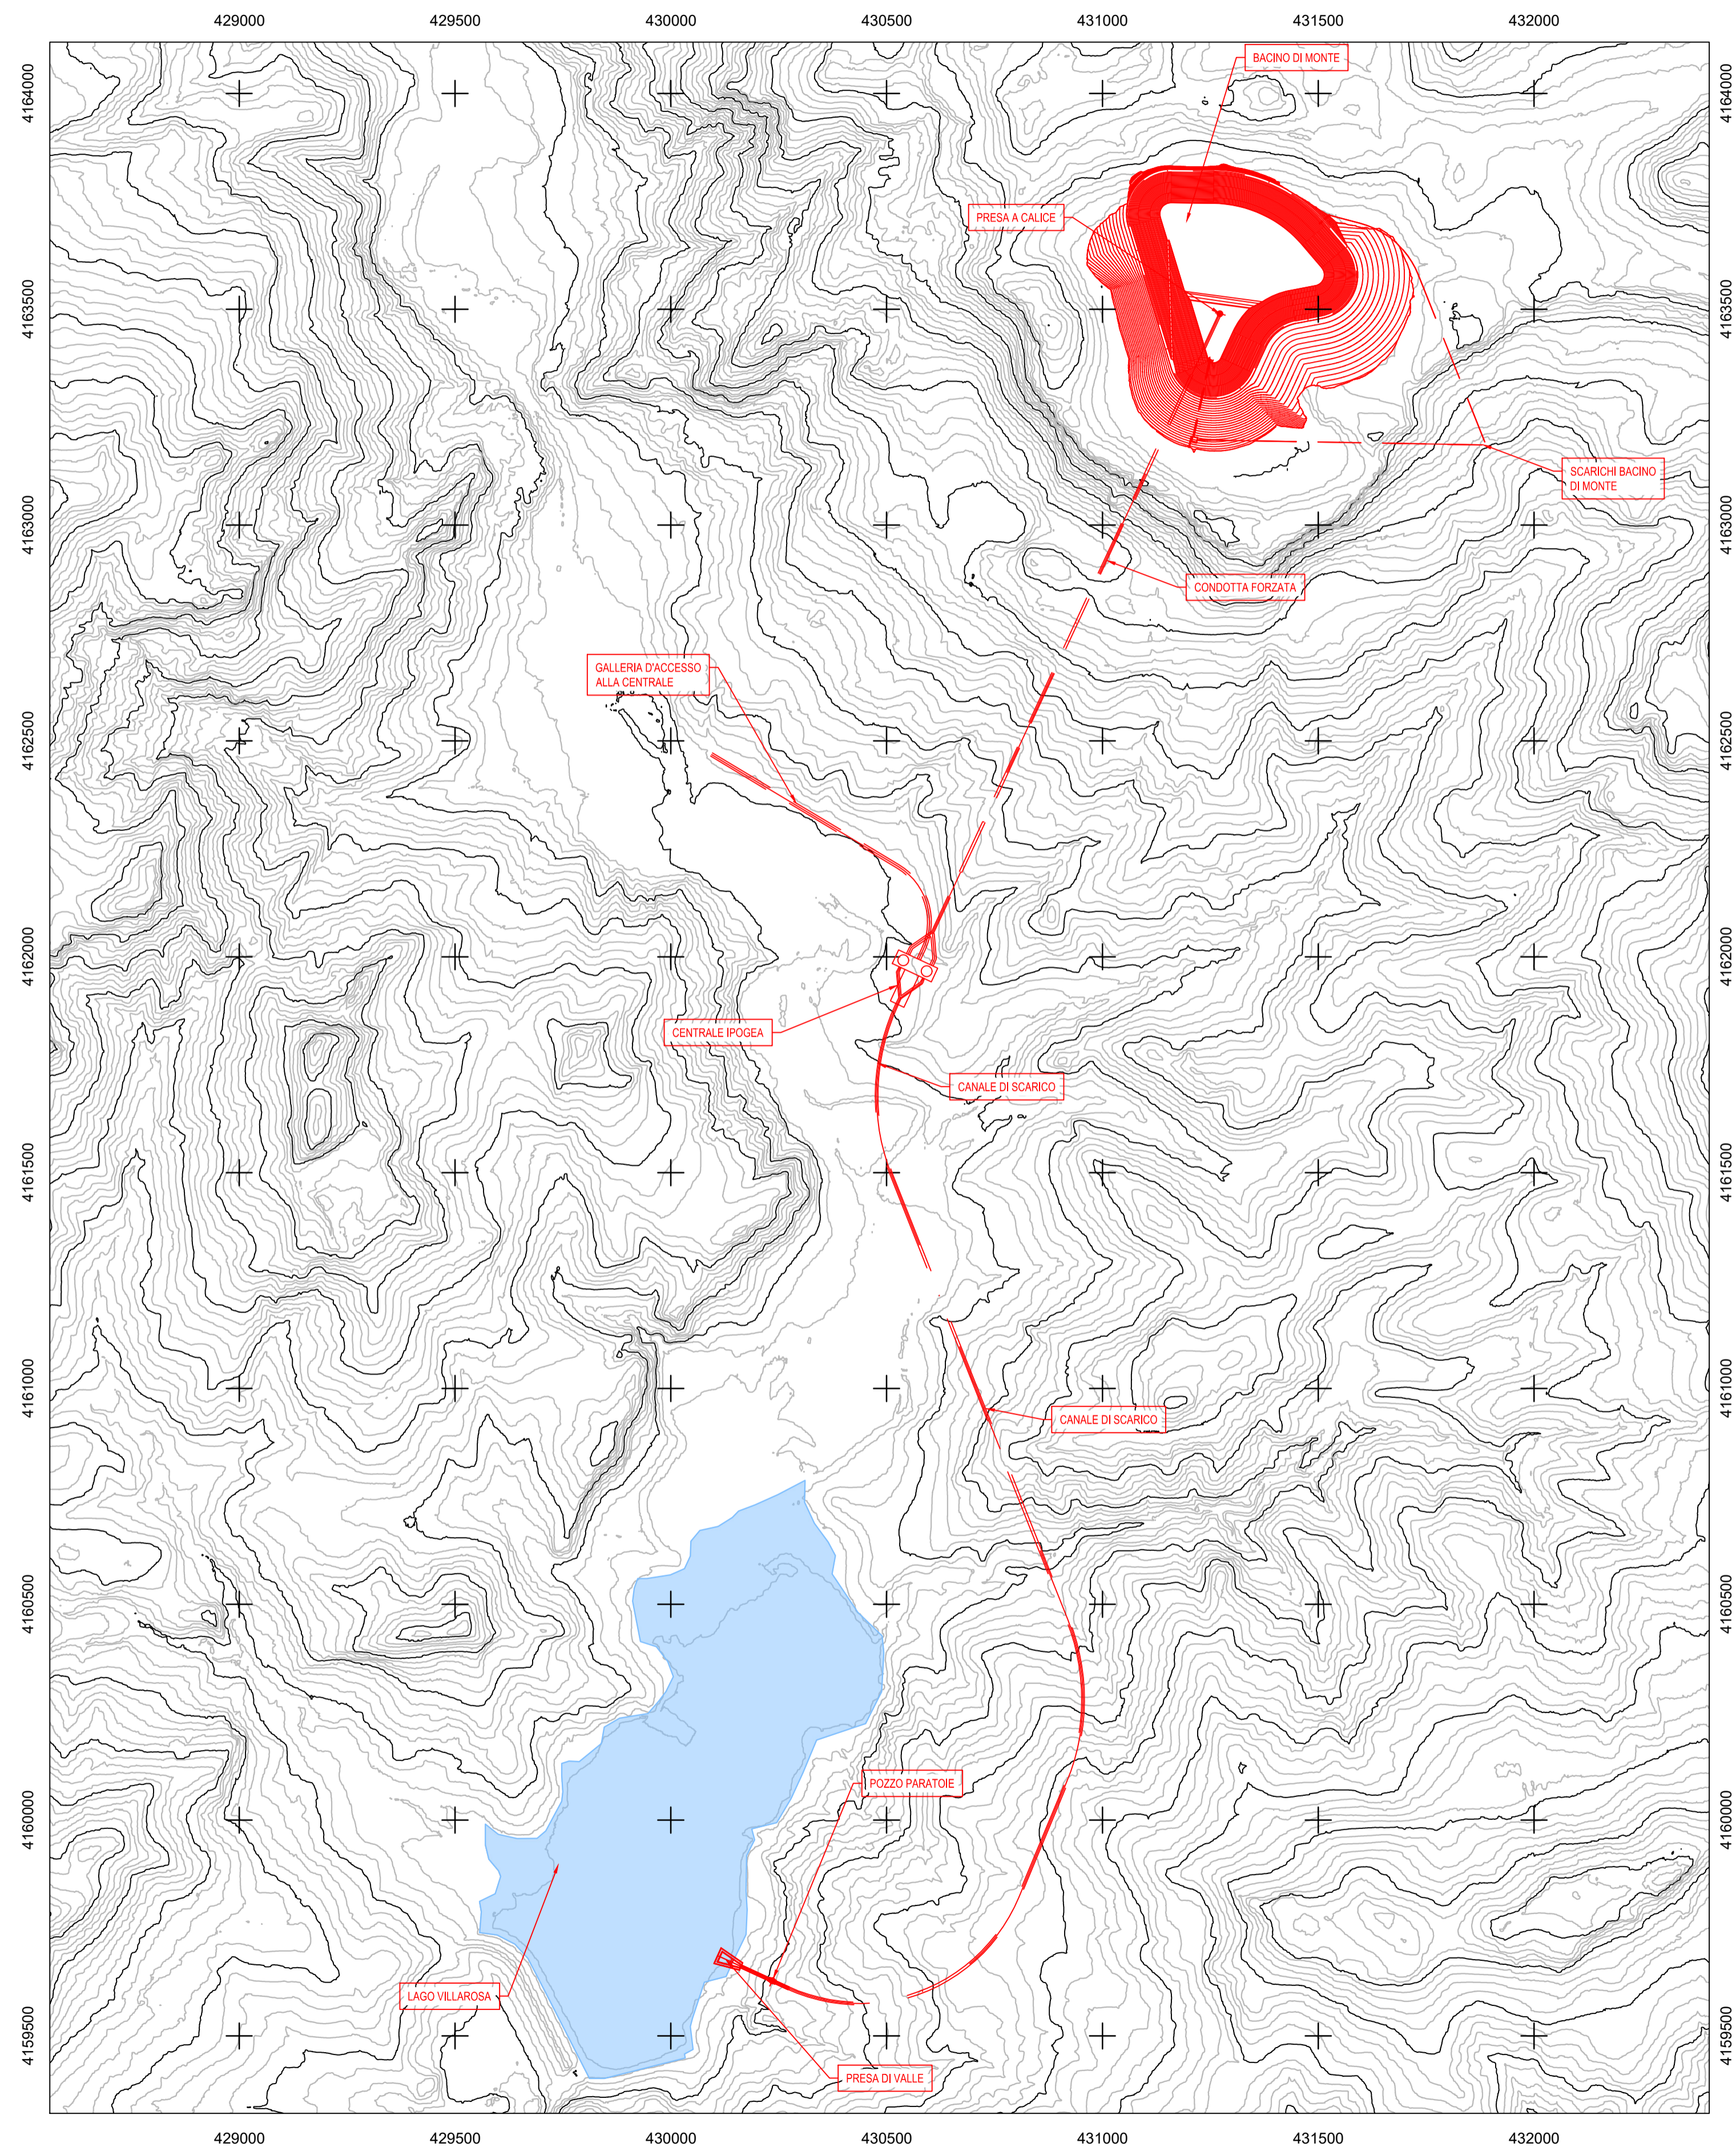


PLANIMETRIA SU CURVE DI LIVELLO  
1:10.000

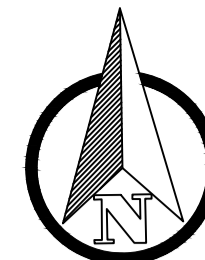

Coordinate System Code ETRS89.UTM-33N

"VILLAROSA"					
Progetto di impianto di accumulo idroelettrico					
Comuni di Calascibetta, Enna e Villarosa (EN)					
COMMITTENTE 			PROGETTAZIONE 		
TITOLO ELABORATO <b>Planimetria di progetto su curve di livello</b>			SCALA 1:10.000	COMMESSA 1388	
			CODIFICA DOCUMENTO 1388-A-FN-D-03-1		
4					
3					
2					
1	REVISIONE 1 - INTEGRAZIONI	26/05/2023	M.Brachitta	P.Macchi	L.Papetti
0	PRIMA EMISSIONE	05/07/2022	M.Brachitta	C.Pasqua	L.Papetti
REV.	DESCRIZIONE	DATA	REDATTO	VERIFICATO	APPROVATO
1					
2					
Questo disegno non può essere riprodotto, né utilizzato altrove, né ceduto a terzi in tutto o in parte senza il consenso scritto degli autori.