

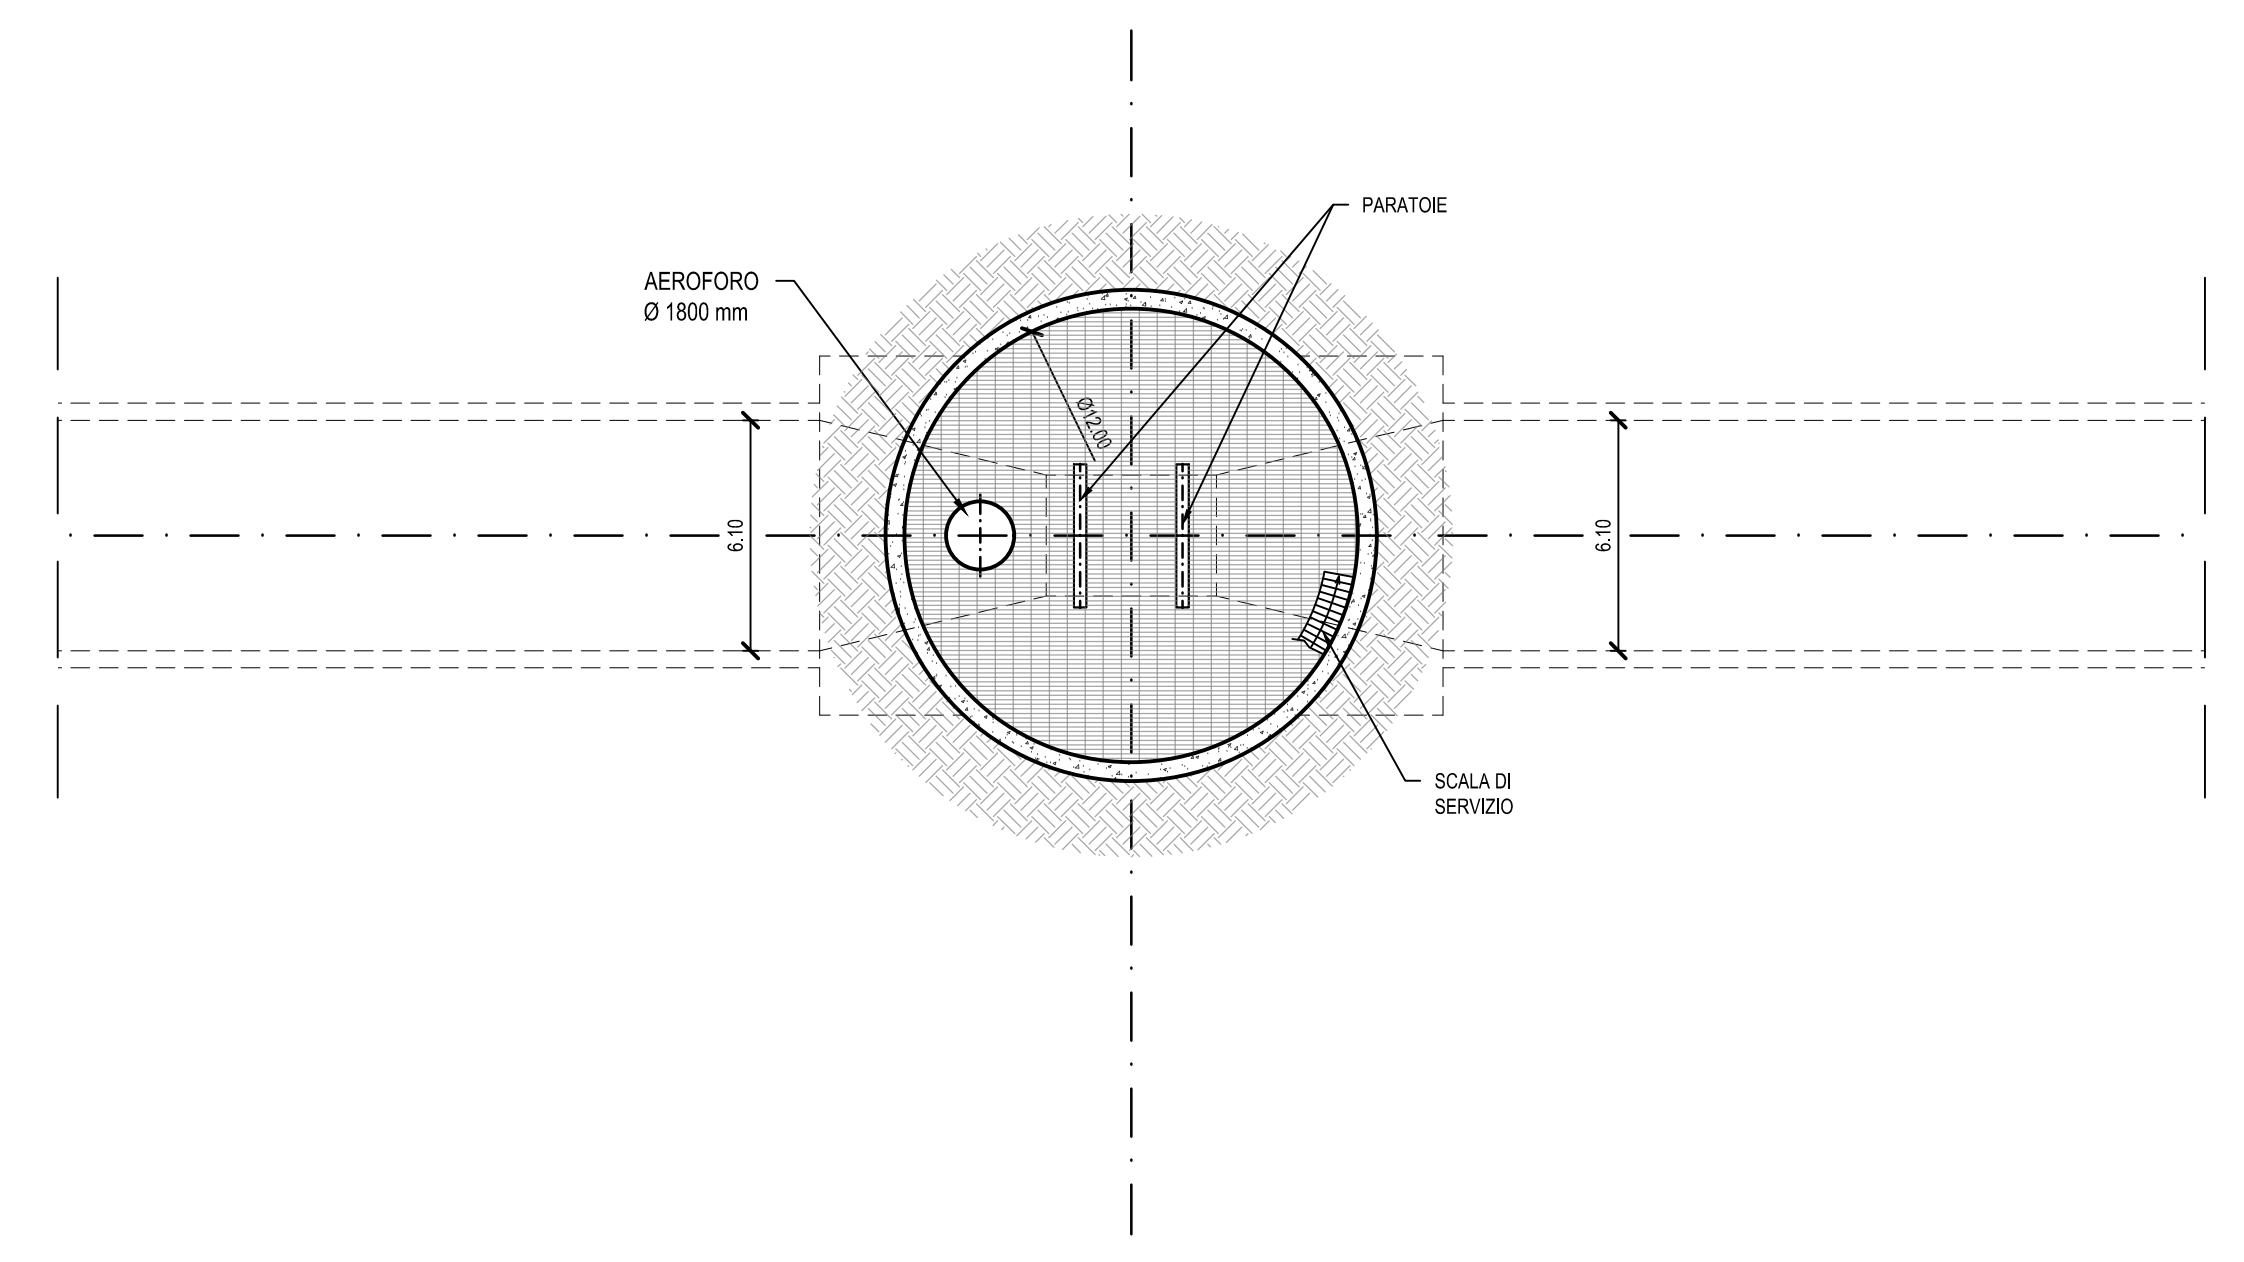


SEZIONE A-A
1:200

PIANTA A QUOTA
390,00 m s.l.m.
1:200

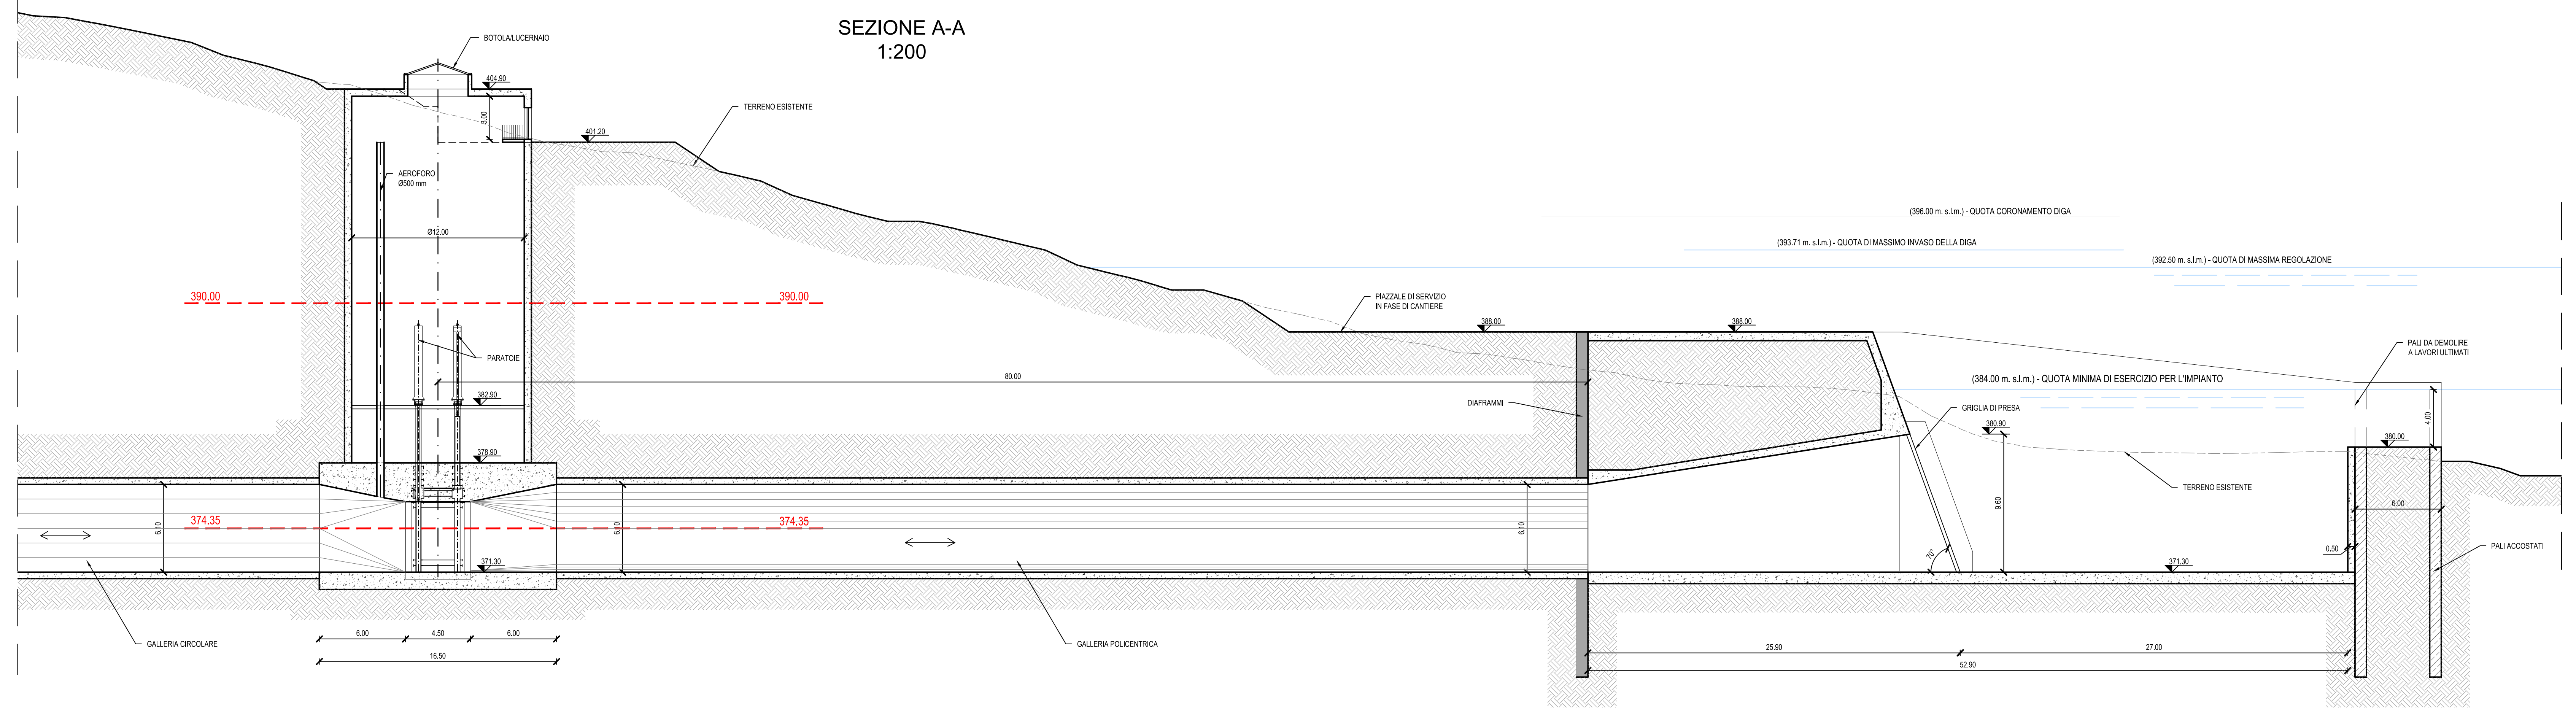

PIANTA A QUOTA
374,35 m s.l.m.
1:200

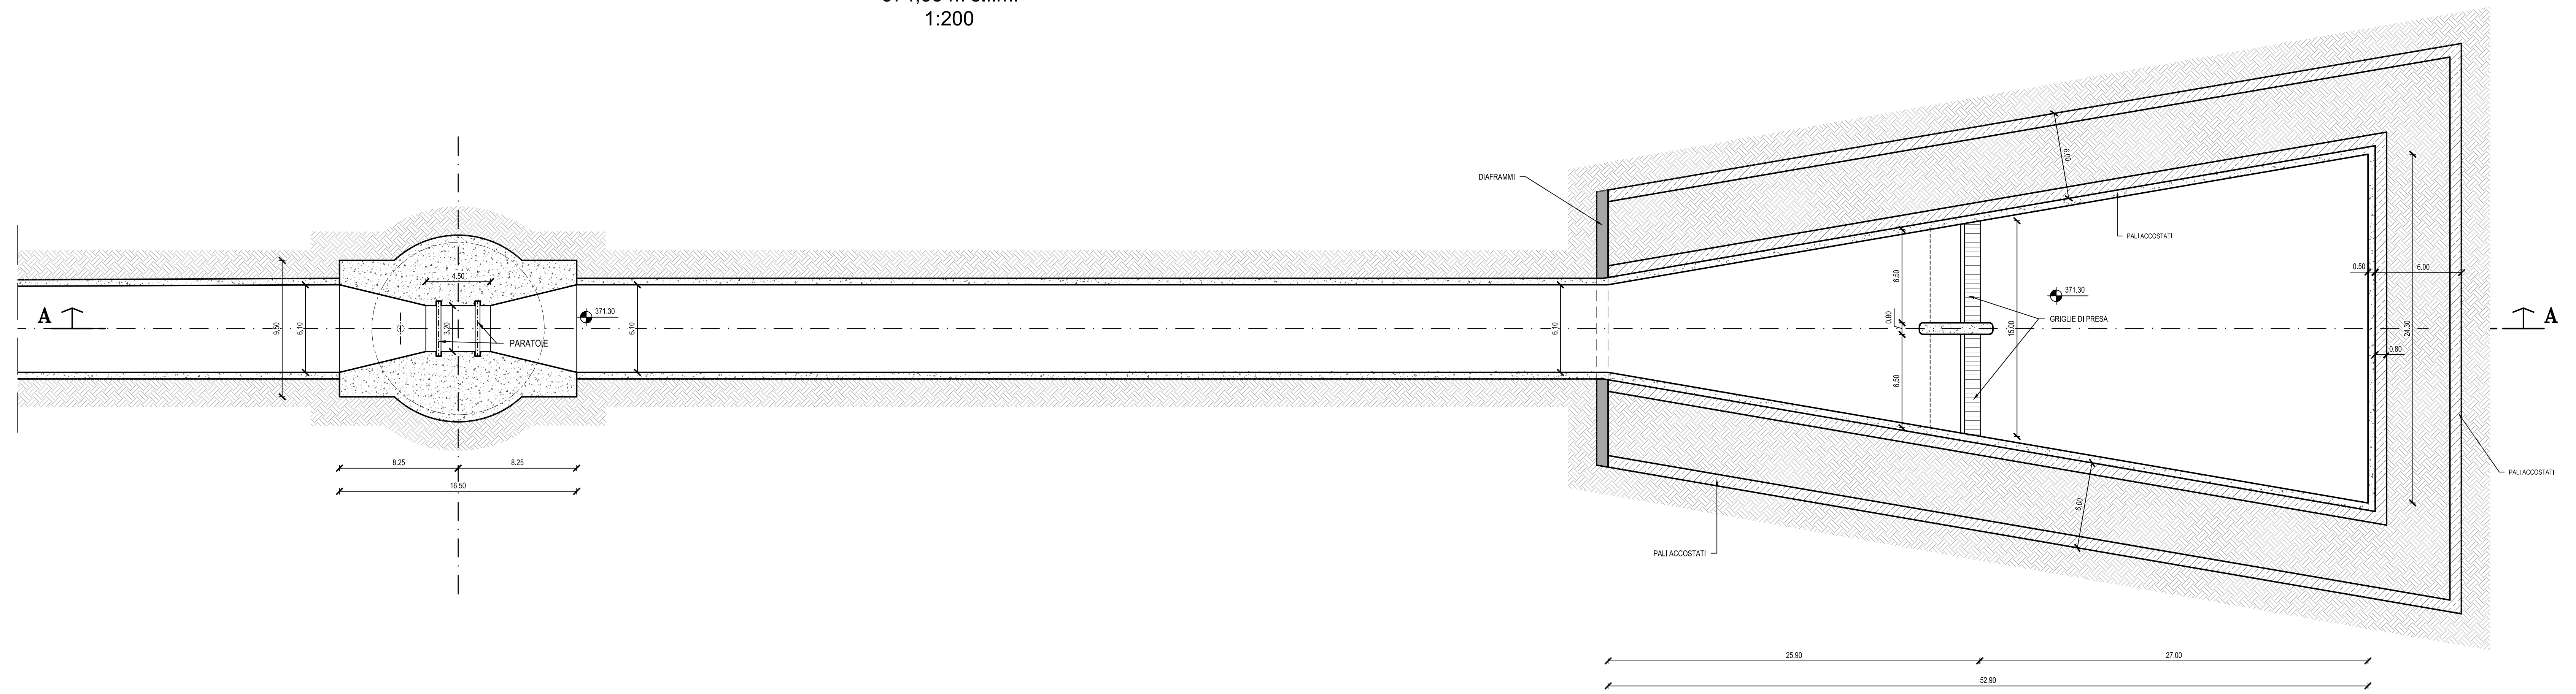

COMITENTE		PROGETTAZIONE	
<p>TITOLO ELABORATO Opera di presa di valle e pozzo paratoie Piante e sezioni</p>			
SCALA	1:200	COMMESSA	1388
CODIFICA DOCUMENTO	1388-B-FN-D-01-1		
4			
3			
2			
1	REVISIONE 1 - INTEGRAZIONI	26/05/2023	S.Ravelli P.Macchi L.Papetti
0	PRIMA EMISSIONE	15/07/2022	M.Braccini C.Pasqua L.Papetti
REV.	DESCRIZIONE	DATA	REDATTO VERIFICATO APPROVATO
1			
2			
3			
4			
5			
6			
7			
8			
9			
10			
11			
12			
13			
14			
15			
16			
17			

Questo disegno non può essere riprodotto, né utilizzato oltrove, né ceduto a terzi in tutto o in parte senza il consenso scritto degli autori.