


SEZIONE 2
SCALA 1:200

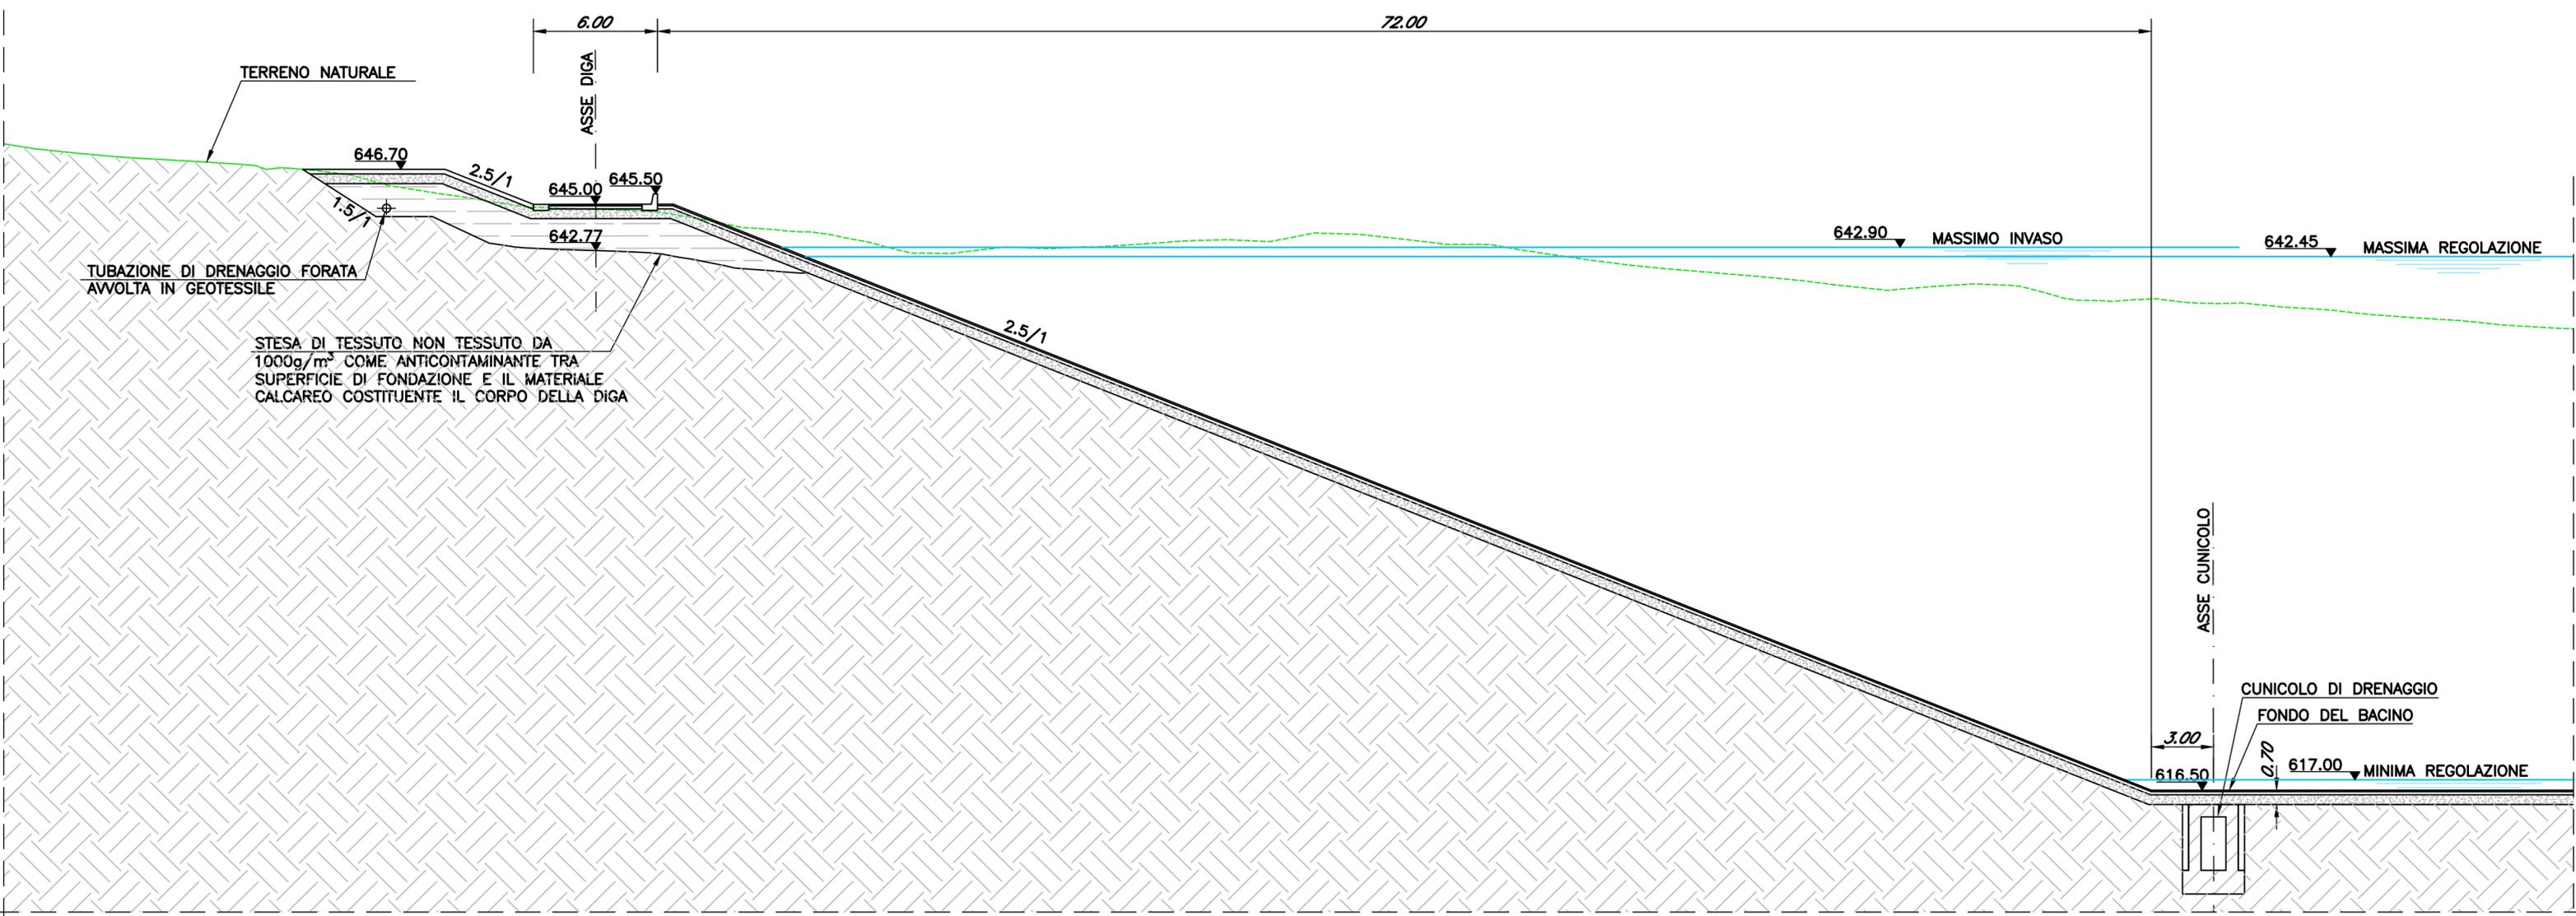

"VILLAROSA"
Progetto di impianto di accumulo idroelettrico
Comuni di Calascibetta, Enna e Villarosa (EN)

COMMITTENTE 	PROGETTAZIONE
TITOLO ELABORATO Bacino di monte Sezione 2	SCALA 1:200 COMMESSA 1388 CODIFICA DOCUMENTO 1388-H-FN-D-07-1
4 3 2 1 REVISIONE 1 - INTEGRAZIONI 0 PRIMA EMISSIONE	06/06/2023 M.Bracchitta P.Macchi L.Papetti 19/05/2022 M.Bracchitta C.Pasqua L.Papetti
REV.	DESCRIZIONE DATA REDATTO VERIFICATO APPROVATO
1 2 3 4 5 6 7 8 9 10 11 12 13 14 15 16 17	
Questo disegno non può essere riprodotto, né utilizzato altrove, né ceduto a terzi in tutto o in parte senza il consenso scritto degli autori	