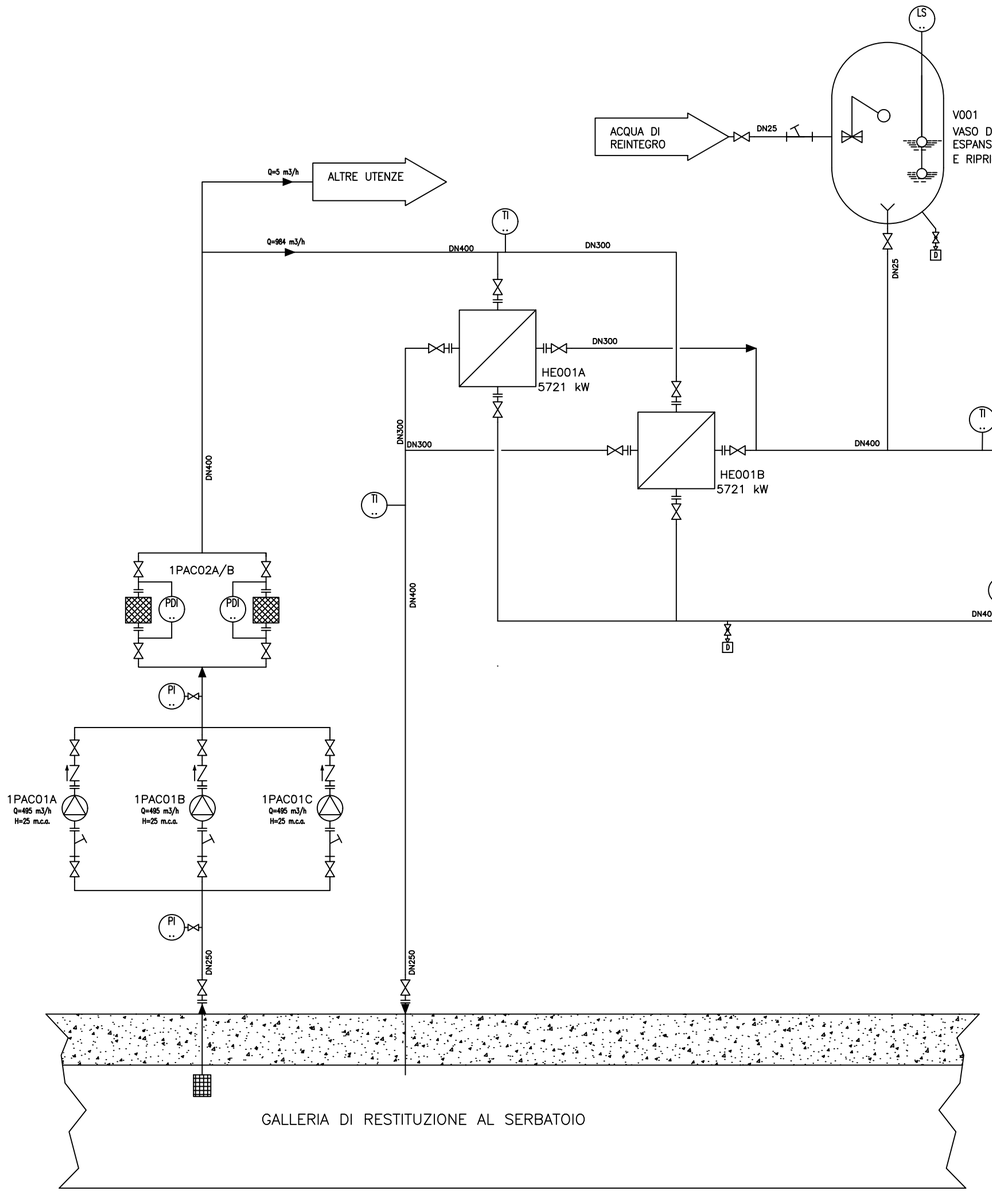

STESSA CONFIGURAZIONE PER IL GRUPPO 2

”VILLAROSA”

Progetto di impianto di accumulo idroelettrico

Comuni di Calascibetta, Enna e Villarosa (EN)

COMMITTENTE

EDISON EDF GROUP

PROGETTAZIONE

STRATEGIES FOR WATER FROSIO next

TITOLO ELABORATO

Sistema di raffreddamento GRUPPI
Schema di flusso acqua di raffreddamento

SCALA	na
COMMESSA	1388
CODIFICA DOCUMENTO	1388–J–FN–D–01–1

REV.	DESCRIZIONE	DATA	REDATTO	VERIFICATO	APPROVATO
4					
3					
2					
1					
0	REVISIONE 1 – INTEGRAZIONI	26/05/2023	Esteno	P. Macchi	L. Papetti

Questo disegno non può essere riprodotto, nè utilizzato altrove, nè ceduto a terzi in tutto o in parte senza il consenso scritto degli autori