


PROGRESSIVA	BUCCA GIUNTI	PAVIMENTAZIONE
0+546	BG01	CONGLOMERATO BITUMINOSO
1+096	BG02	CONGLOMERATO BITUMINOSO
1+616	BG03	CONGLOMERATO BITUMINOSO
4+956	BG09	STRADA STERRATA
5+500	BG10	STRADA STERRATA

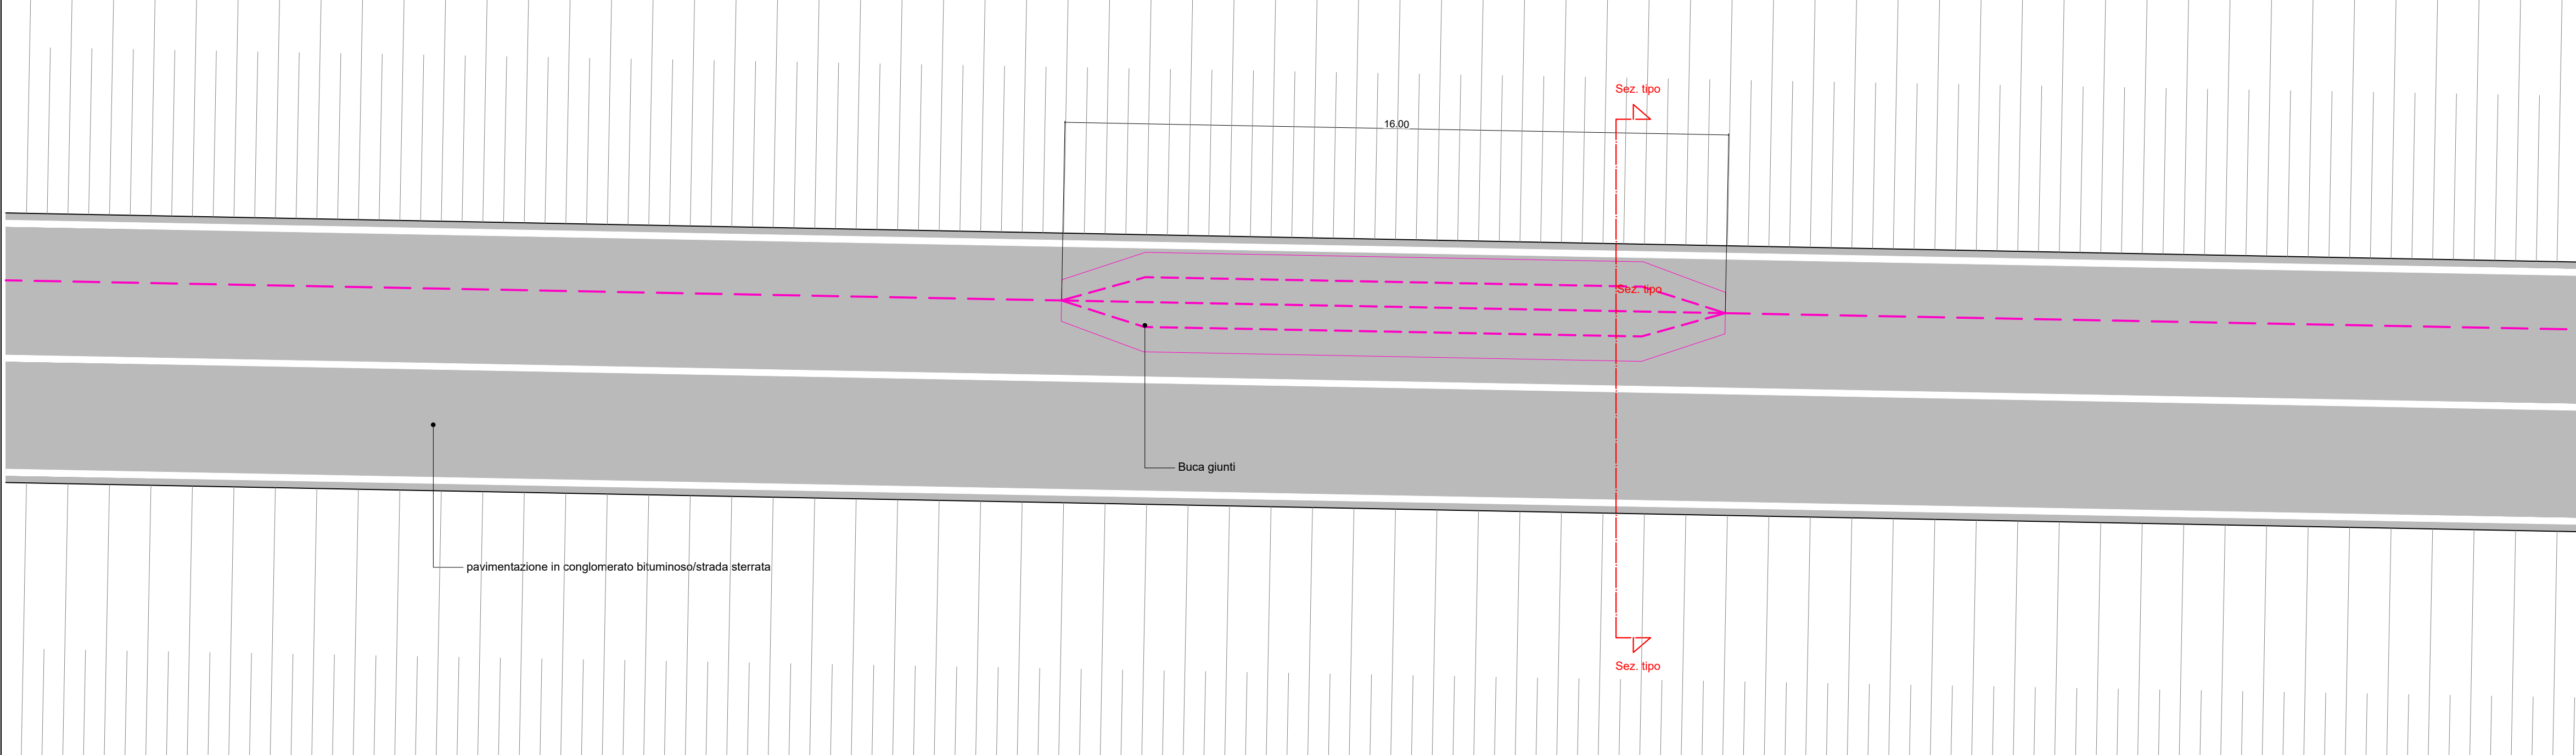

"VILLAROSA"
Progetto di impianto di accumulo idroelettrico
Opere di connessione alla RTN
Piano Tecnico delle Opere Utenza

COMMITTENTE 		PROGETTAZIONE 	
TITOLO ELABORATO Tipologici e dettagli connessione in cavo		SCALA varie	COMMESSA G970
		CODIFICA DOCUMENTO G970_DEF_T_013_Ut_tip_dett_cavo_10-10_REV01	
4			
3			
2			
1	EMMISSIONE PER INTEGRAZIONI MASE	Luglio 2023	Geotech S.r.l. Geotech S.r.l. Edison S.p.A.
0	PRIMA EMISSIONE	Luglio 2022	Geotech S.r.l. Geotech S.r.l. Edison S.p.A.
REV.	DESCRIZIONE	DATA	REDATTO VERIFICATO APPROVATO
1			
2			
3			
4			
5			
6			
7			
8			
9			
10			
11			
12			
13			
14			
15			
16			
17			

Questo disegno non può essere riprodotto, né utilizzato altrove, né ceduto a terzi in tutto o in parte senza il consenso scritto degli autori.