


Tipologico galleria discesa cavi  
Scala 1:50

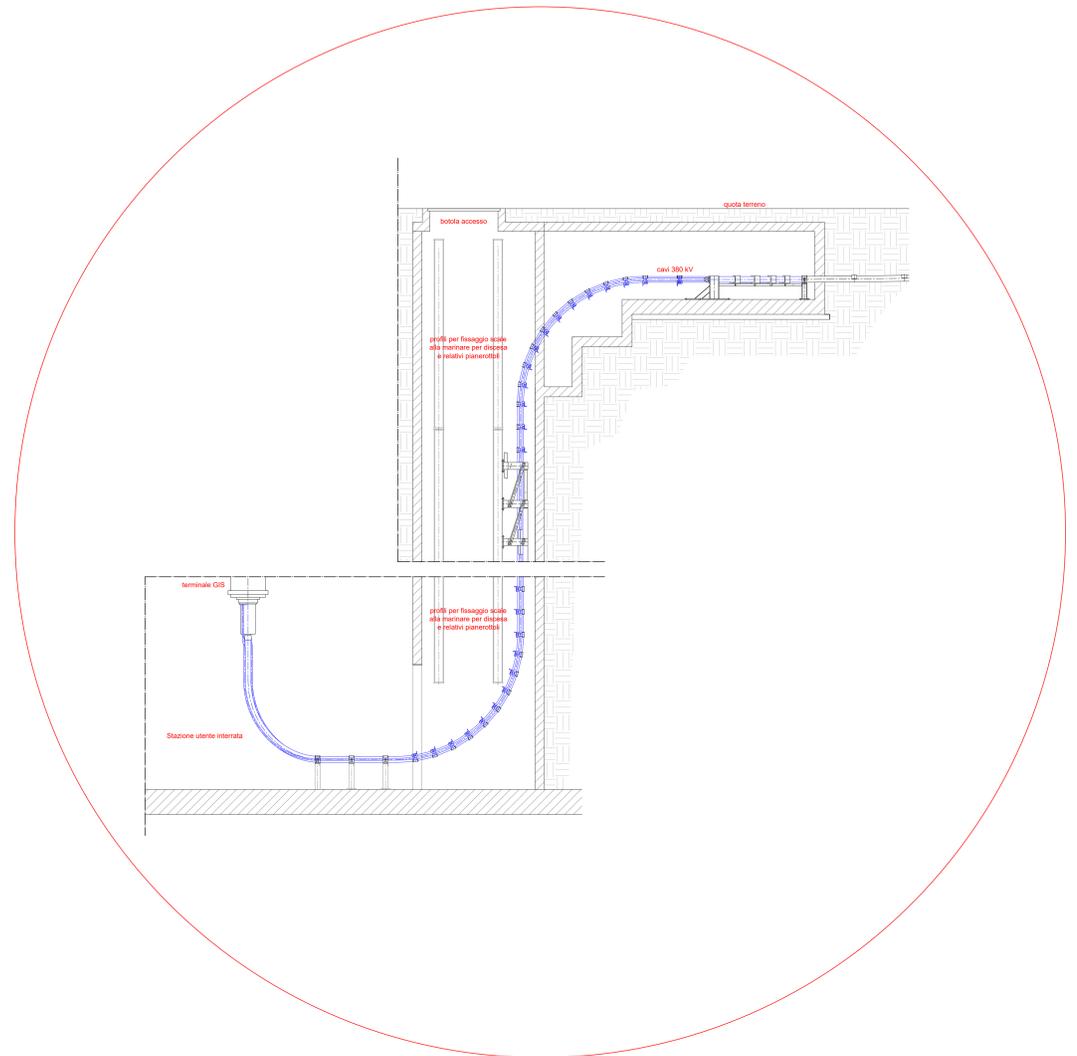

Professional seals and signatures of the project team, including the project manager and technical staff.

**"VILLAROSA"**  
Progetto di impianto di accumulo idroelettrico  
Opere di connessione alla RTN  
Piano Tecnico delle Opere Utente

COMITENTE: **EDISON** EDF GROUP

PROGETTAZIONE: **GEOTECH S.r.l.**  
Sede: Via T. Nani, 7 Montebelluna (TV)  
Tel. +39 0422101774  
E-mail: info@geotech-utl.it  
Site: www.geotech-utl.it

TITOLO ELABORATO: **Inquadramento e dettagli - Stazione Utente**

SCALA: **varie**

CONMESSA: **G970**

CODIFICA DOCUMENTO: **G970\_DEF\_T\_015\_U1\_Inf\_S0\_1-11\_REV001**

REV.	DESCRIZIONE	DATA	REDAATTO	VERIFICATO	APPROVATO
1	EMMISSIONE PER INTEGRAZIONI MASE	Luglio 2023	Gianni S. S.	Gianni S. S.	Edison S.p.A.
0	PRIMA EMMISSIONE	Luglio 2022	Gianni S. S.	Gianni S. S.	Edison S.p.A.

Questo disegno non può essere riprodotto, né utilizzato altrove, né ceduto a terzi in tutto o in parte senza il consenso scritto degli autori.