Firmato digitalmente da:
RICCIARDINI PIETRO
Firmato il 14/07/2023 14:30
Seriale Certificato: 709896
Valido dal 08/09/2021 al 08/09/2024
InfoCamere Qualified Electronic Signature CA

(PORTALE DI LINEA 380 kV)

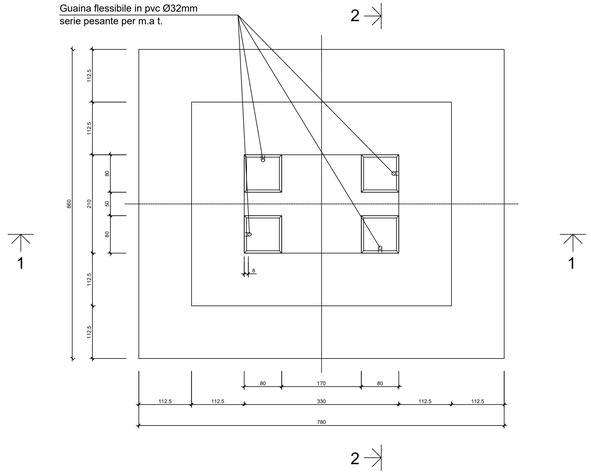

SEZIONE 1-1

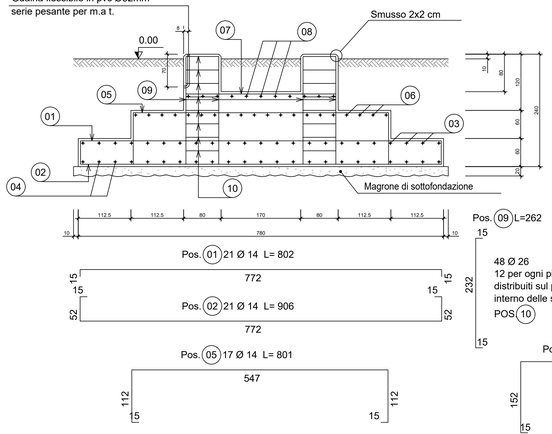

SEZIONE 2-2

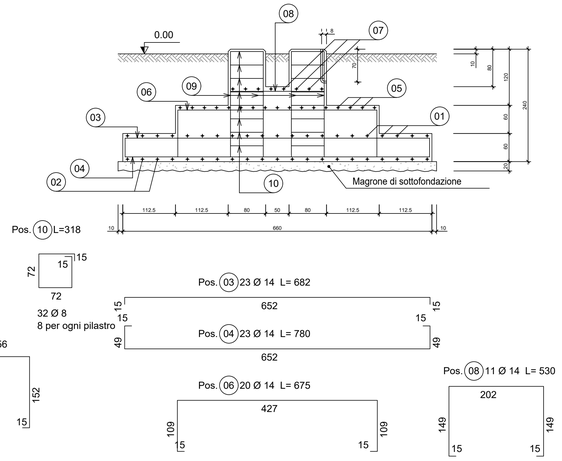

CONGLOMERATO CEMENTIZIO PER SOTTOFONDAZ.	Rck > 15 N/mm^2	CONGLOMERATO CEMENTIZIO ARMATO	Rck > 25 N/mm^2	ACCIAIO PER C.C.A.	FeB 44k CONTROLLATO IN STABILIMENTO

LE QUOTE INDICATE DEFINISCONO LE LUNGHEZZE D'INGOMBRO DELLE BARRE, DA ESTERNO A ESTERNO.

ORDINE DEI GEOLOGI della LOMBARDIA
NICOLA RICCIARDINI
geologo iscritto
Albo n. 1293 AP
Albo n.

ORDINE DEGLI INGEGNERI DELLA PROVINCIA DI SONDRIO
Dott. Ing.
PIETRO RICCIARDINI
n. 448 Sezione A
a-civile e ambientale
b-industriale
c-Dell'Informazione

"VILLAROSA"

Progetto di impianto di accumulo idroelettrico

Opere di connessione alla RTN
Piano Tecnico delle Opere RTN

COMMITTENTE: EDISON EDF GROUP

PROGETTAZIONE: GEOTECH S.r.l.
SOCIETÀ DI INGEGNERIA
Via T.Nani, 7 Morbegno (SO)
Tel. +39 0342610774
E-mail: info@geotech-srl.it
Sito: www.geotech-srl.it

TITOLO ELABORATO: Opere civili - portale di linea 380 kV

SCALA	1:50
COMMESSA	G970
CODIFICA DOCUMENTO	G970_DEF_T_022_RTN_op_civili_10-12_REV01

REV.	DESCRIZIONE	DATA	REDATTO	VERIFICATO	APPROVATO
4					
3					
2					
1	EMISSIONE PER INTEGRAZIONI MASE	Luglio 2023	Geotech S.r.l.	Geotech S.r.l.	Edison S.p.A.
0	PRIMA EMISSIONE	Luglio 2022	Geotech S.r.l.	Geotech S.r.l.	Edison S.p.A.

1 2 3 4 5 6 7 8 9 10 11 12 13 14 15 16 17

Questo disegno non può essere riprodotto, nè utilizzato altrove, nè ceduto a terzi in tutto o in parte senza il consenso scritto degli autori