FONDAZIONE G.E.

SEZIONE 2-2

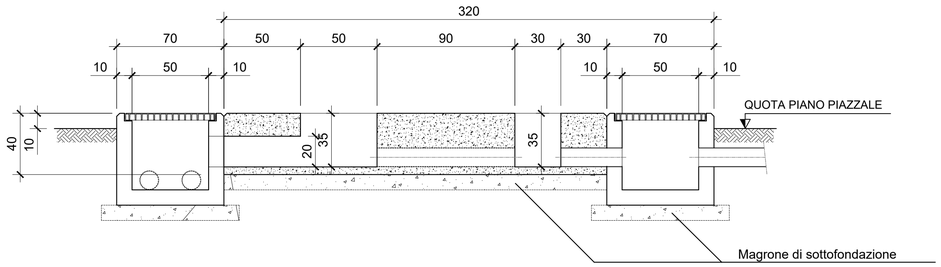

SEZIONE 3-3

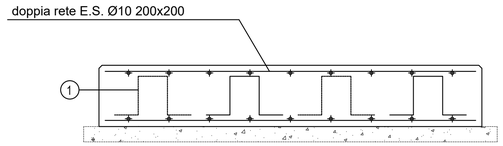

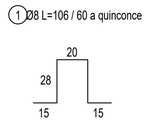

NOTA:
- LA FONDAZIONE VA COMUNQUE VERIFICATA CON IL FORNITORE DEL GRUPPO ELETTROGENO

PIANTA

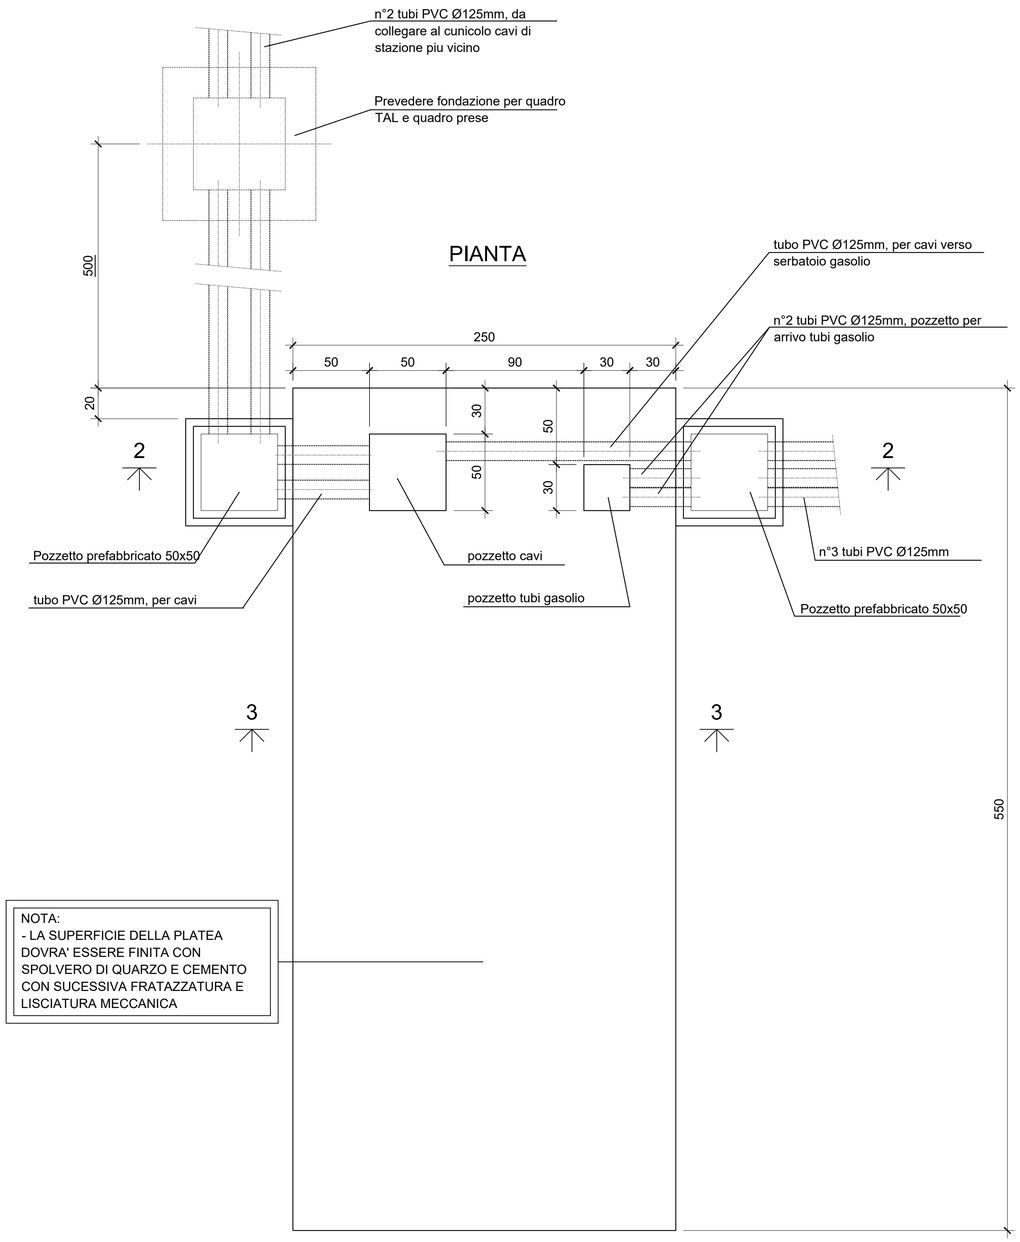

NOTA:
- LA SUPERFICIE DELLA PLATEA DOVRA' ESSERE FINITA CON SPOLVERO DI QUARZO E CEMENTO CON SUCESSIVA FRATAZZATURA E LISCIATURA MECCANICA

"VILLAROSA"

Progetto di impianto di accumulo idroelettrico

Opere di connessione alla RTN

Piano Tecnico delle Opere RTN

COMMITTENTE: EDISON EDF GROUP

PROGETTAZIONE: GEOTECH S.r.l. SOCIETA' DI INGEGNERIA, Via T.Nani, 7 Morbegno (SO), Tel. +39 0342610774, E-mail: info@geotech-srl.it, Sito: www.geotech-srl.it

TITOLO ELABORATO: Opere civili - gruppo elettrogeno

SCALA	1:20
COMMESSA	G970
CODIFICA DOCUMENTO	G970_DEF_T_022_RTN_op_civili_12-12_REV01

REV.	DESCRIZIONE	DATA	REDATTO	VERIFICATO	APPROVATO
4					
3					
2					
1	EMISSIONE PER INTEGRAZIONI MASE	Luglio 2023	Geotech S.r.l.	Geotech S.r.l.	Edison S.p.A.
0	PRIMA EMISSIONE	Luglio 2022	Geotech S.r.l.	Geotech S.r.l.	Edison S.p.A.

1 2 3 4 5 6 7 8 9 10 11 12 13 14 15 16 17

Questo disegno non può essere riprodotto, nè utilizzato altrove, nè ceduto a terzi in tutto o in parte senza il consenso scritto degli autori