


DEVIAZIONE STRADA COMUNALE
 Profilo longitudinale
 Scala 200/200
 Quota di Riferimento: 430,00 m

NUMERO SEZIONE	1	2	3	4	5	6
DISTANZE PARZIALI		40,00	40,00	40,00	40,00	40,00
DISTANZE PROGRESSIVE	0+000,00	0+040,00	0+080,00	0+120,00	0+160,00	0+200,00
DIFFERENZA QUOTE TERRENO-QUOTE PROGETTO	0,00	-1,12	-0,95	-1,12	-2,15	-3,07
ETIMETRICHE	[Diagramma di profilo stradale con curve e rettilinei]					
ANDAMENTO PLANIMETRICO	[Diagramma di profilo stradale con curve e rettilinei]					



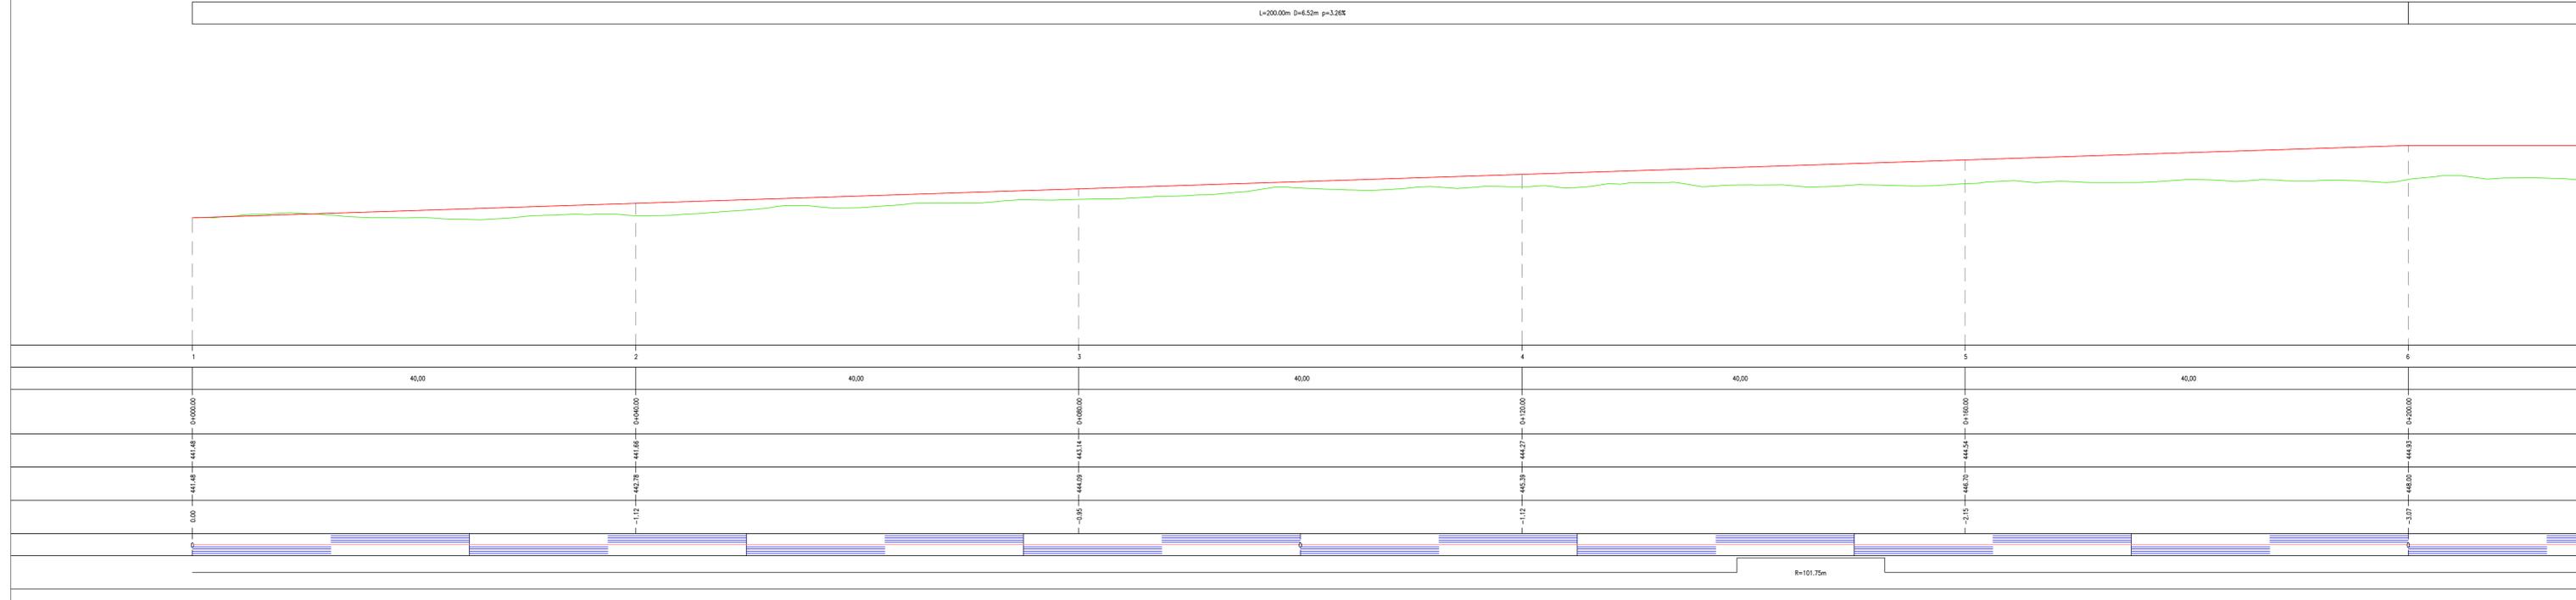


DEVIAZIONE STRADA COMUNALE
 Profilo longitudinale
 Scala 200/200
 Quota di Riferimento: 430,00 m

NUMERO SEZIONE	6	7	8	9	10	11
DISTANZE PARZIALI	40,00	40,00	40,00	40,00	40,00	40,00
DISTANZE PROGRESSIVE	0+200,00	0+240,00	0+280,00	0+320,00	0+360,00	0+400,00
ETIMETRICHE	[Diagramma di profilo stradale con curve e rettilinei]					
ANDAMENTO PLANIMETRICO	[Diagramma di profilo stradale con curve e rettilinei]					

L=340,00m D=0,00m p=0,00%

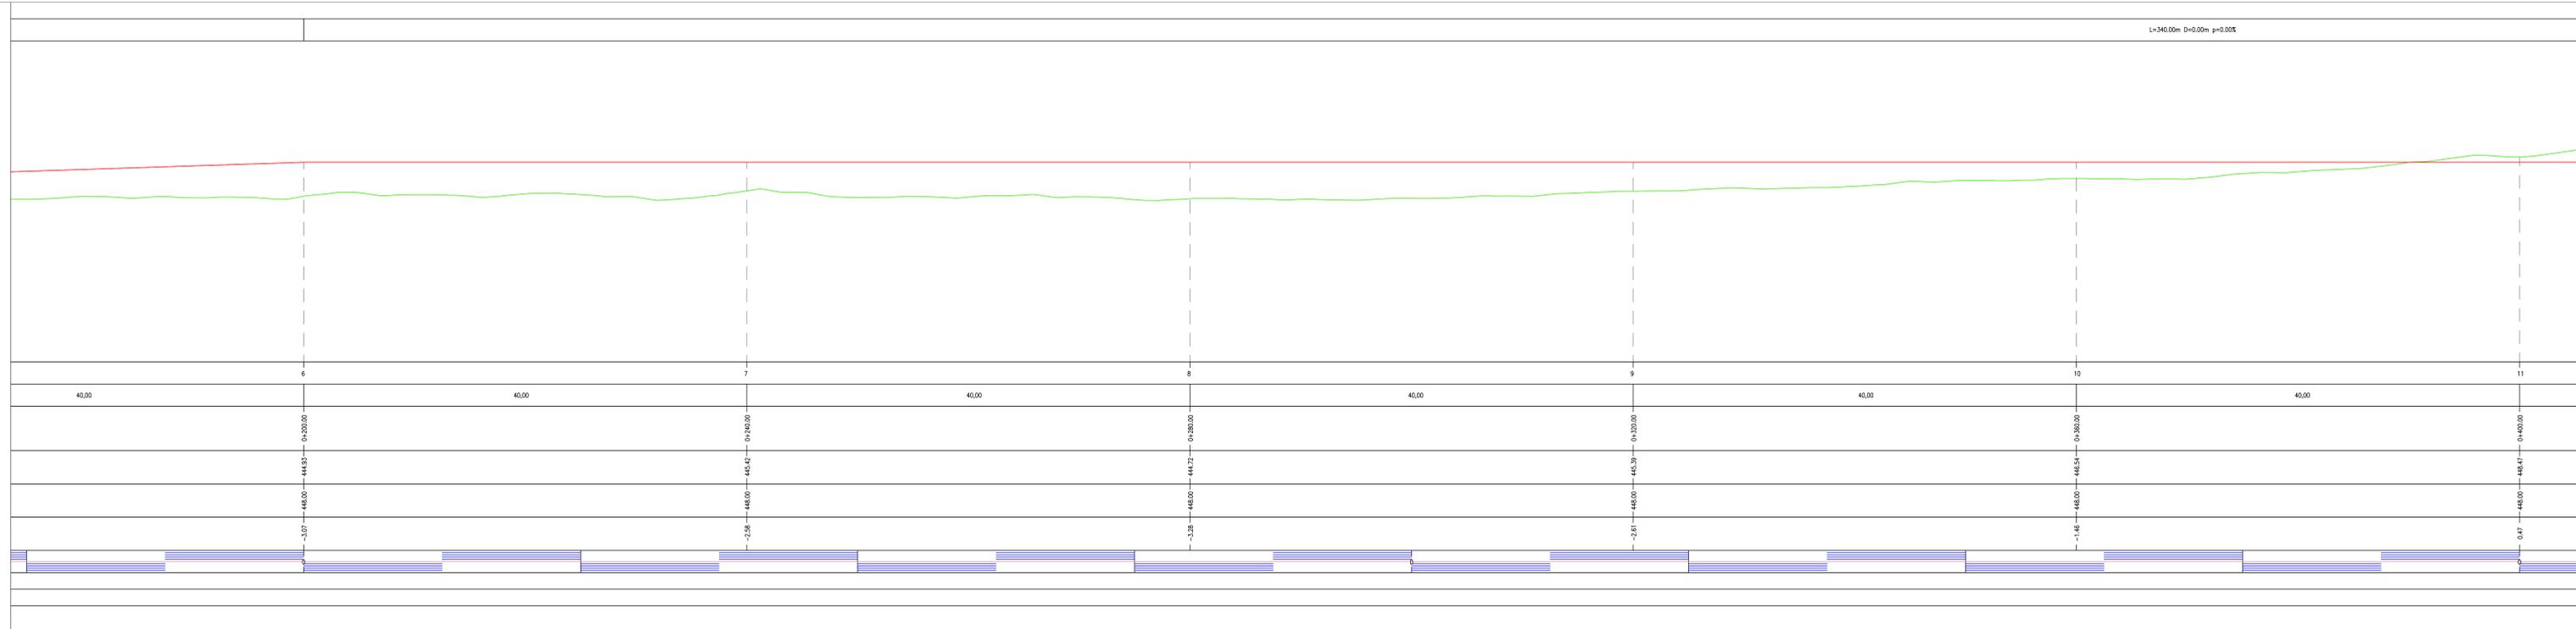

PIANTA GUIDA - scala 1:5.000

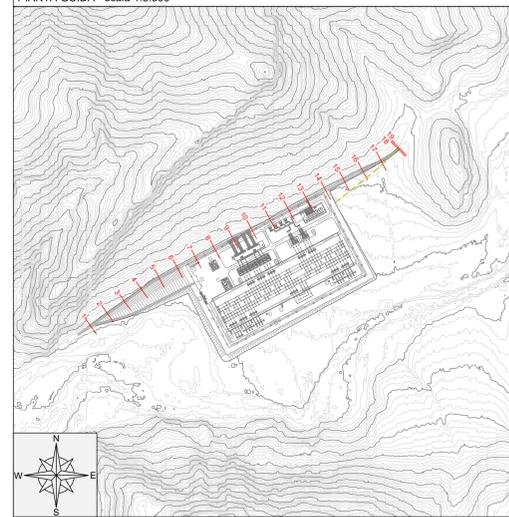

Legenda
 — Profilo terreno
 — Profilo stato di progetto
 Tutte le misure sono espresse in metri



"VILLAROSA"
 Progetto di impianto di accumulo idroelettrico
 Opere di connessione alla RTN
 Piano Tecnico delle Opere RTN

TITOLO ELABORATO	SCALA	1:200	
Inquadramento e dettagli viabilità Deviatazione stradale - Profilo longitudinale	COMMESSA	G970	
COORDINATA DOCUMENTO	DATA	Luglio 2022	
REVISIONI	DESCRIZIONE	DATA	REDAZIONE
1	PRIMA EMISSIONE	Luglio 2022	Edison S.p.A.

Questo disegno non può essere riprodotto, né utilizzato altrove, né ceduto a terzi in tutto o in parte senza il consenso scritto degli autori.