



PIANTA GUIDA - scala 1:5.000

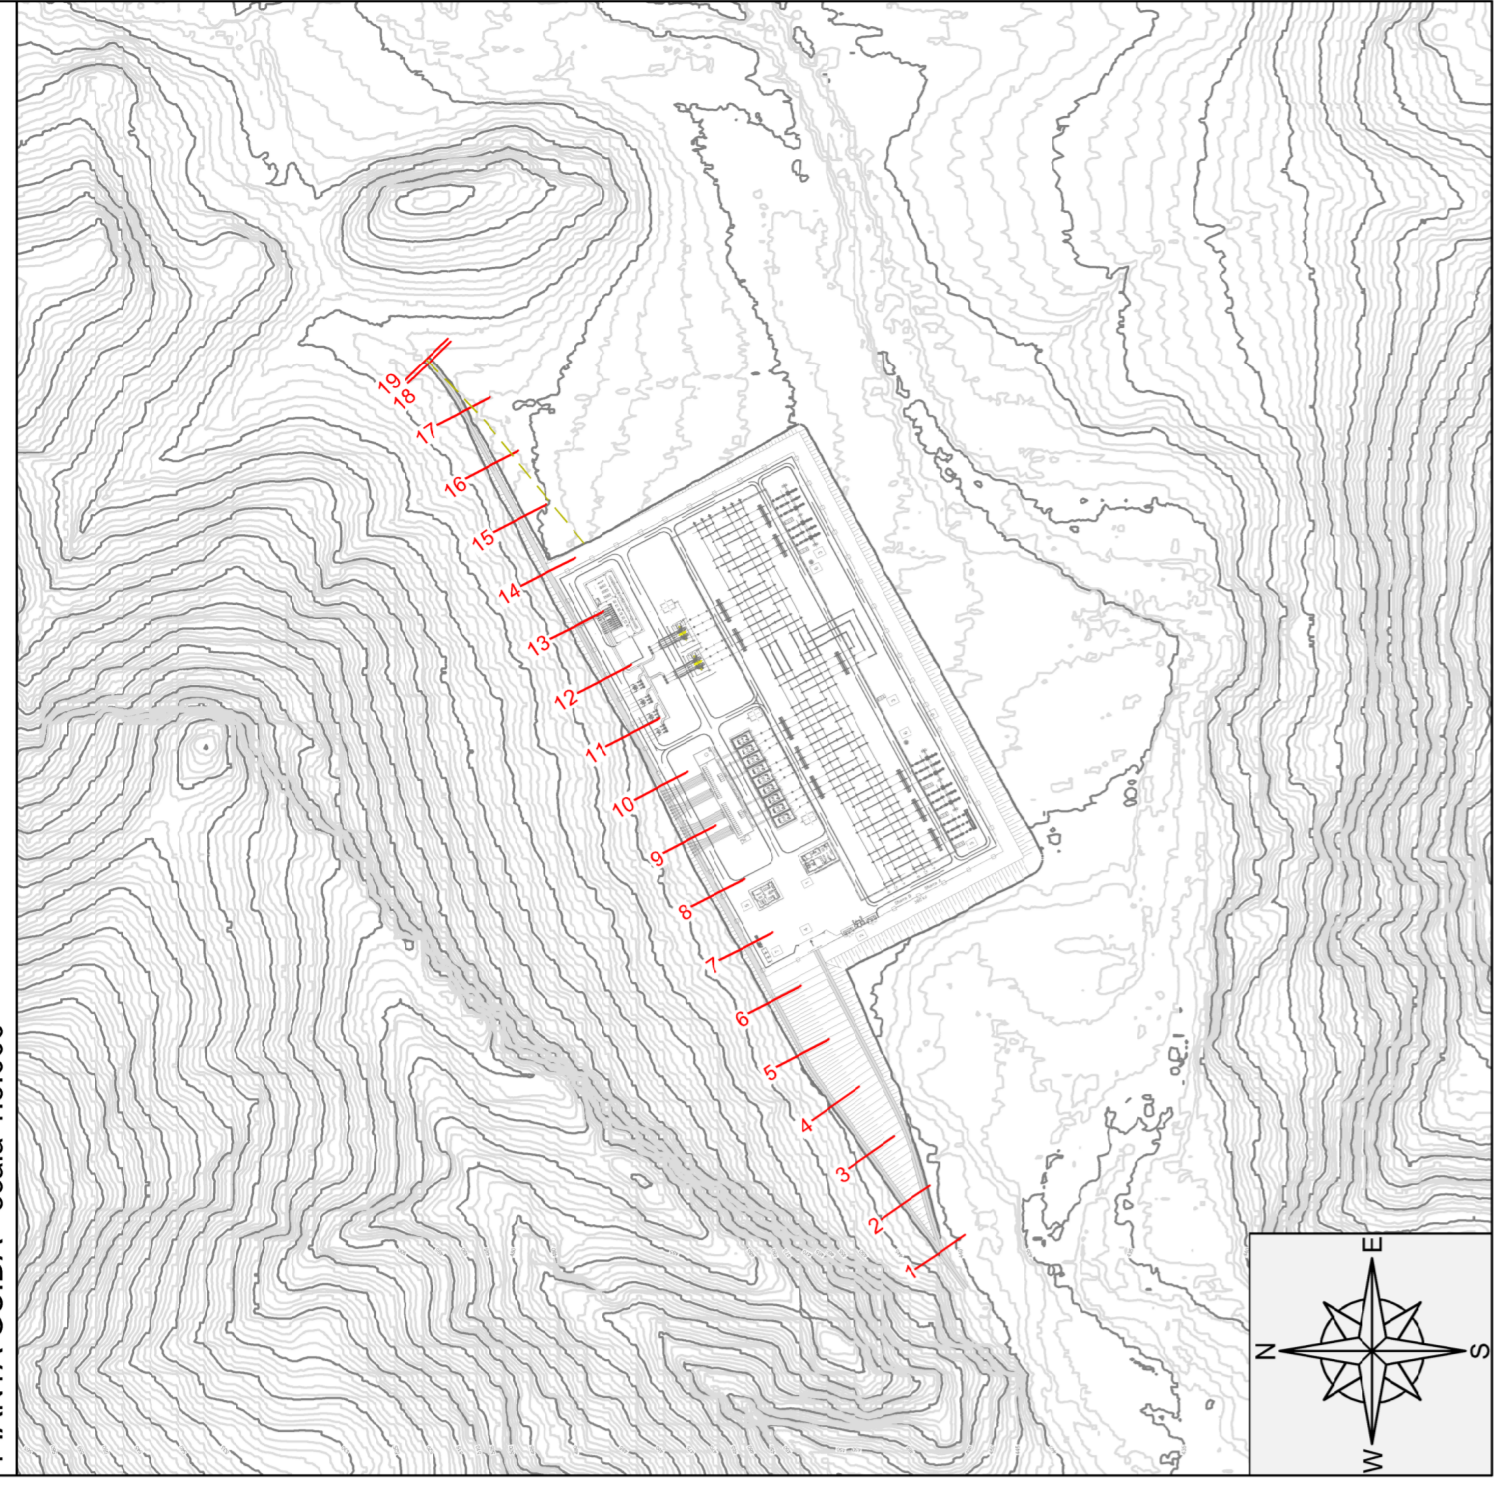


Legenda
 Profilo terreno
 Profilo statico di progetto
 Tutte le misure sono espresse in metri

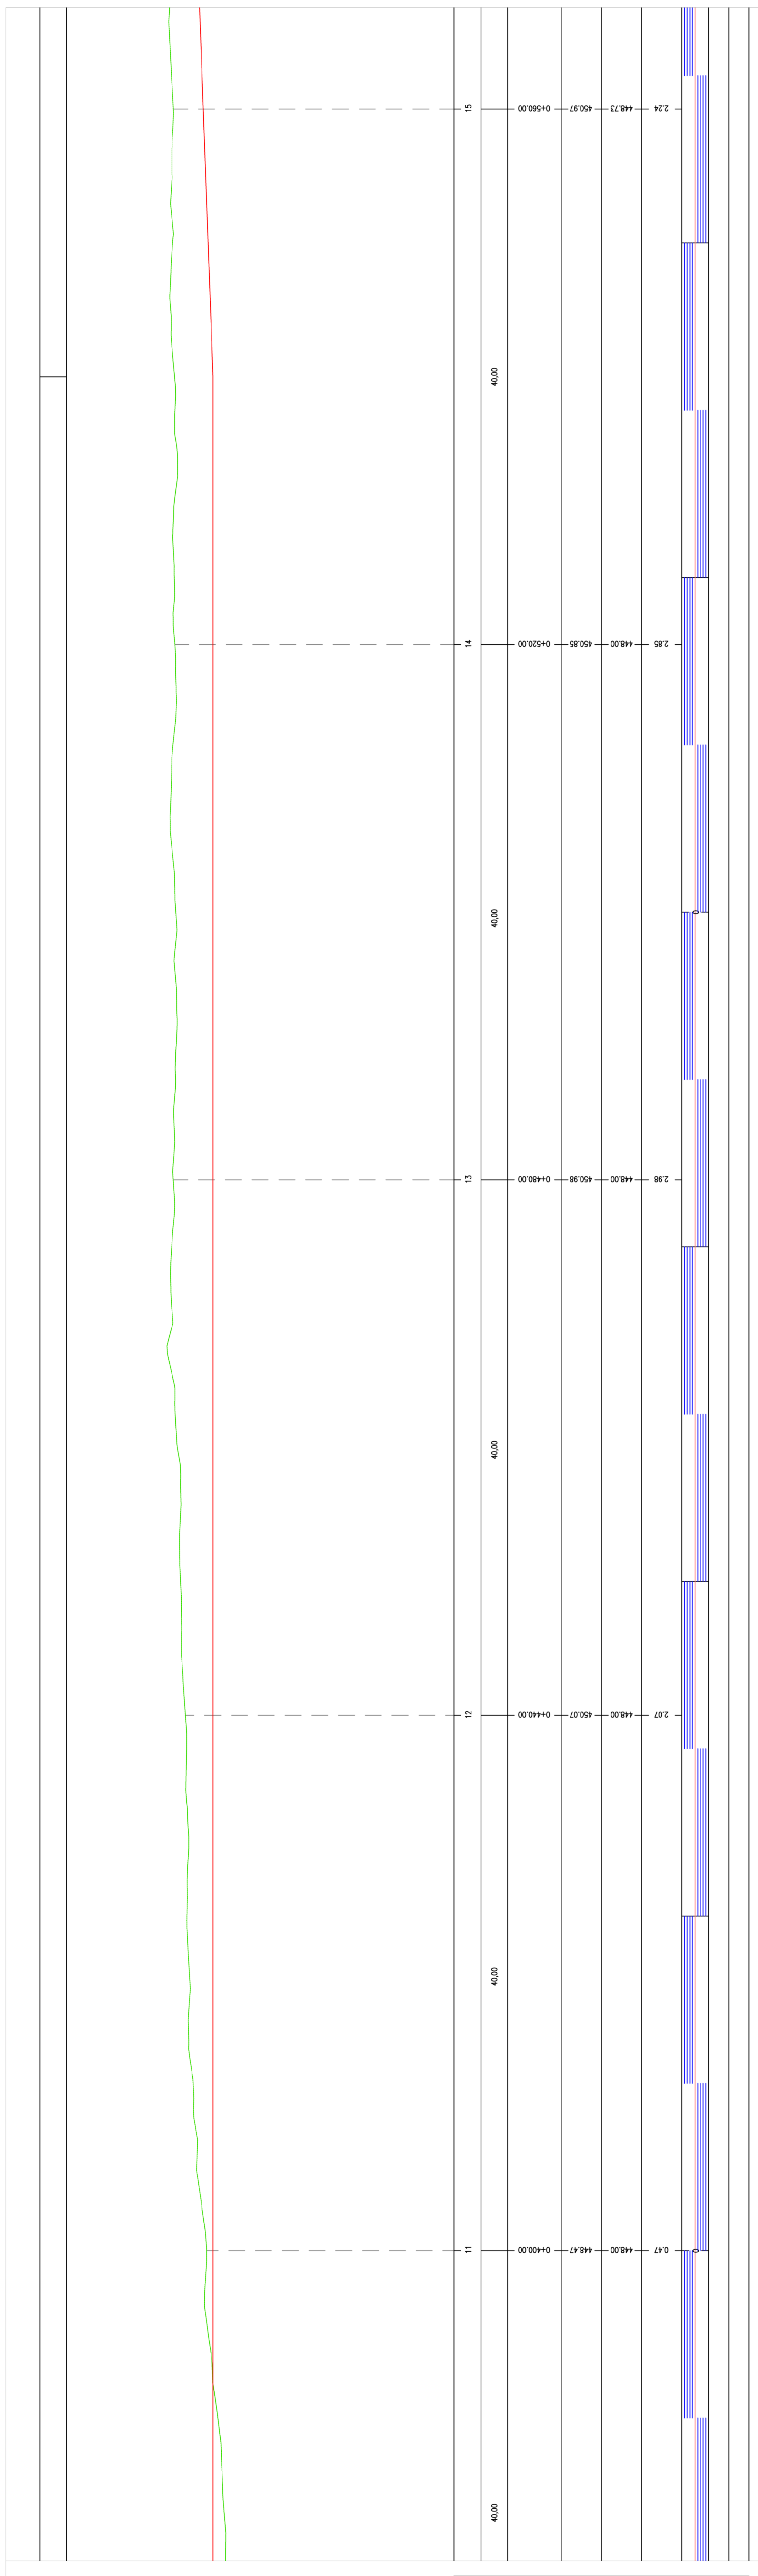


NUMERO SEZIONE	40,00	40,00	40,00	40,00	40,00
DISTANZE PARZIALI					
DISTANZE PROGRESSIVE					
ETIMETRICHE					
ANDAMENTO PLANIMETRICO					

DEVIAZIONE STRADA COMUNALE
 Profilo longitudinale
 Scala: 1:200/200
 Data di riferimento: 4/3/2020

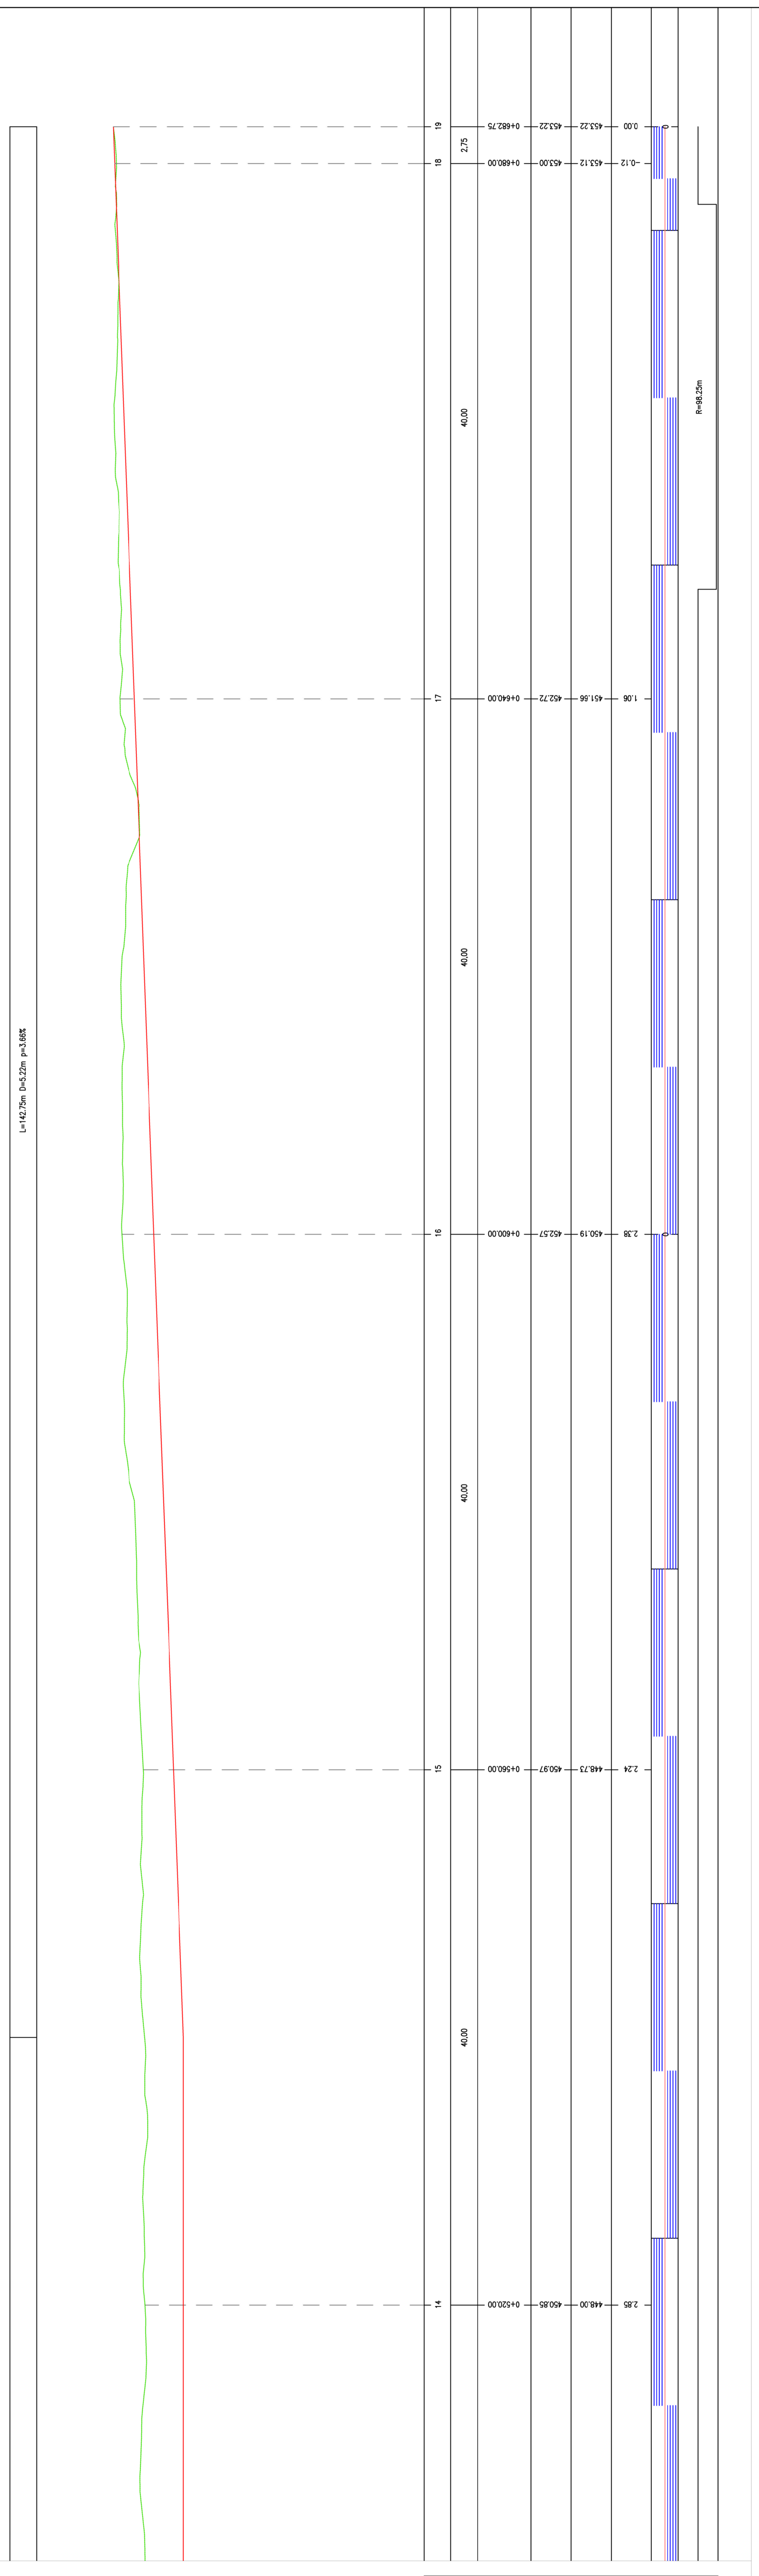

NUMERO SEZIONE	40,00	40,00	40,00	40,00
DISTANZE PARZIALI				
DISTANZE PROGRESSIVE				
ETIMETRICHE				
ANDAMENTO PLANIMETRICO				

DEVIAZIONE STRADA COMUNALE
 Profilo longitudinale
 Scala: 200/200
 Data di riferimento: 4/3/2020

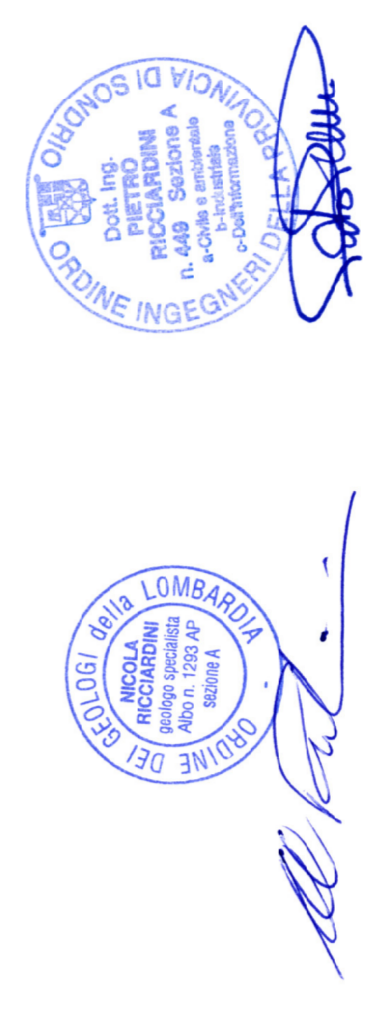

"VILLAROSA"
 Progetto di impianto di accumulo idroelettrico
Opere di connessione alla RTN
 Piano Tecnico delle Opere RTN


COMITENTE: **edison edf GROUP**

TITOLO LAVORO: **Inquadramento e dettagli viabilità
 Deviazione strada comunale - Profilo
 longitudinale**

SCALA: 1:200
 COMMITTEE: **G870**
 CODICE DOCUMENTO: **OPERE_OP_1_OPV_RTN_Villaros**
 #11-REV03

REVISIONI:

NUMERO	DESCRIZIONE	DATA	OPERATORE	VERIFICATORE
1	EMMISSIONE PER INTEGRAZIONI NASE	Luglio 2023	Gianni S.A.	Edison S.A.
0	PRIMA EMMISSIONE	Luglio 2022	Gianni S.A.	Edison S.A.

Questo disegno non può essere riprodotto, né utilizzato, almeno, né cadute e torzi in tutto o in parte senza il consenso scritto degli autori.