


STRADA ACCESSO STAZIONE  
Sez. 1  
Scala 1:100  
Quota di Riferimento: 430.00 m


PROGRESSIVE TERRENO	0	1.75	1.28	1.72	2.10	2.10	1.92	2.10	2.10	2.10	2.10	1.50	0.00	2.89	2.10	4.39	6.88	8.98	11.07	13.17	15.25	16.61	17.70	19.40	20.00
QUOTE TERRENO	44.05	44.08	44.28	44.05	44.24	44.24	44.02	44.02	44.02	44.02	44.02	44.13	44.13	44.31	44.31	44.03	44.03	44.05	44.07	44.07	44.07	44.40	44.40	44.40	44.40
DISTANZE PARZIALI TERRENO		1.75	1.28	1.72	2.10	2.10	1.92	2.10	2.10	2.10	2.10	1.50	0.00	2.89	2.10	2.10	2.10	2.10	2.10	2.10	1.35	1.09	1.36	0.55	
PROGRESSIVE PROGETTO																									
QUOTE PROGETTO																									
DISTANZE PARZIALI PROGETTO																									

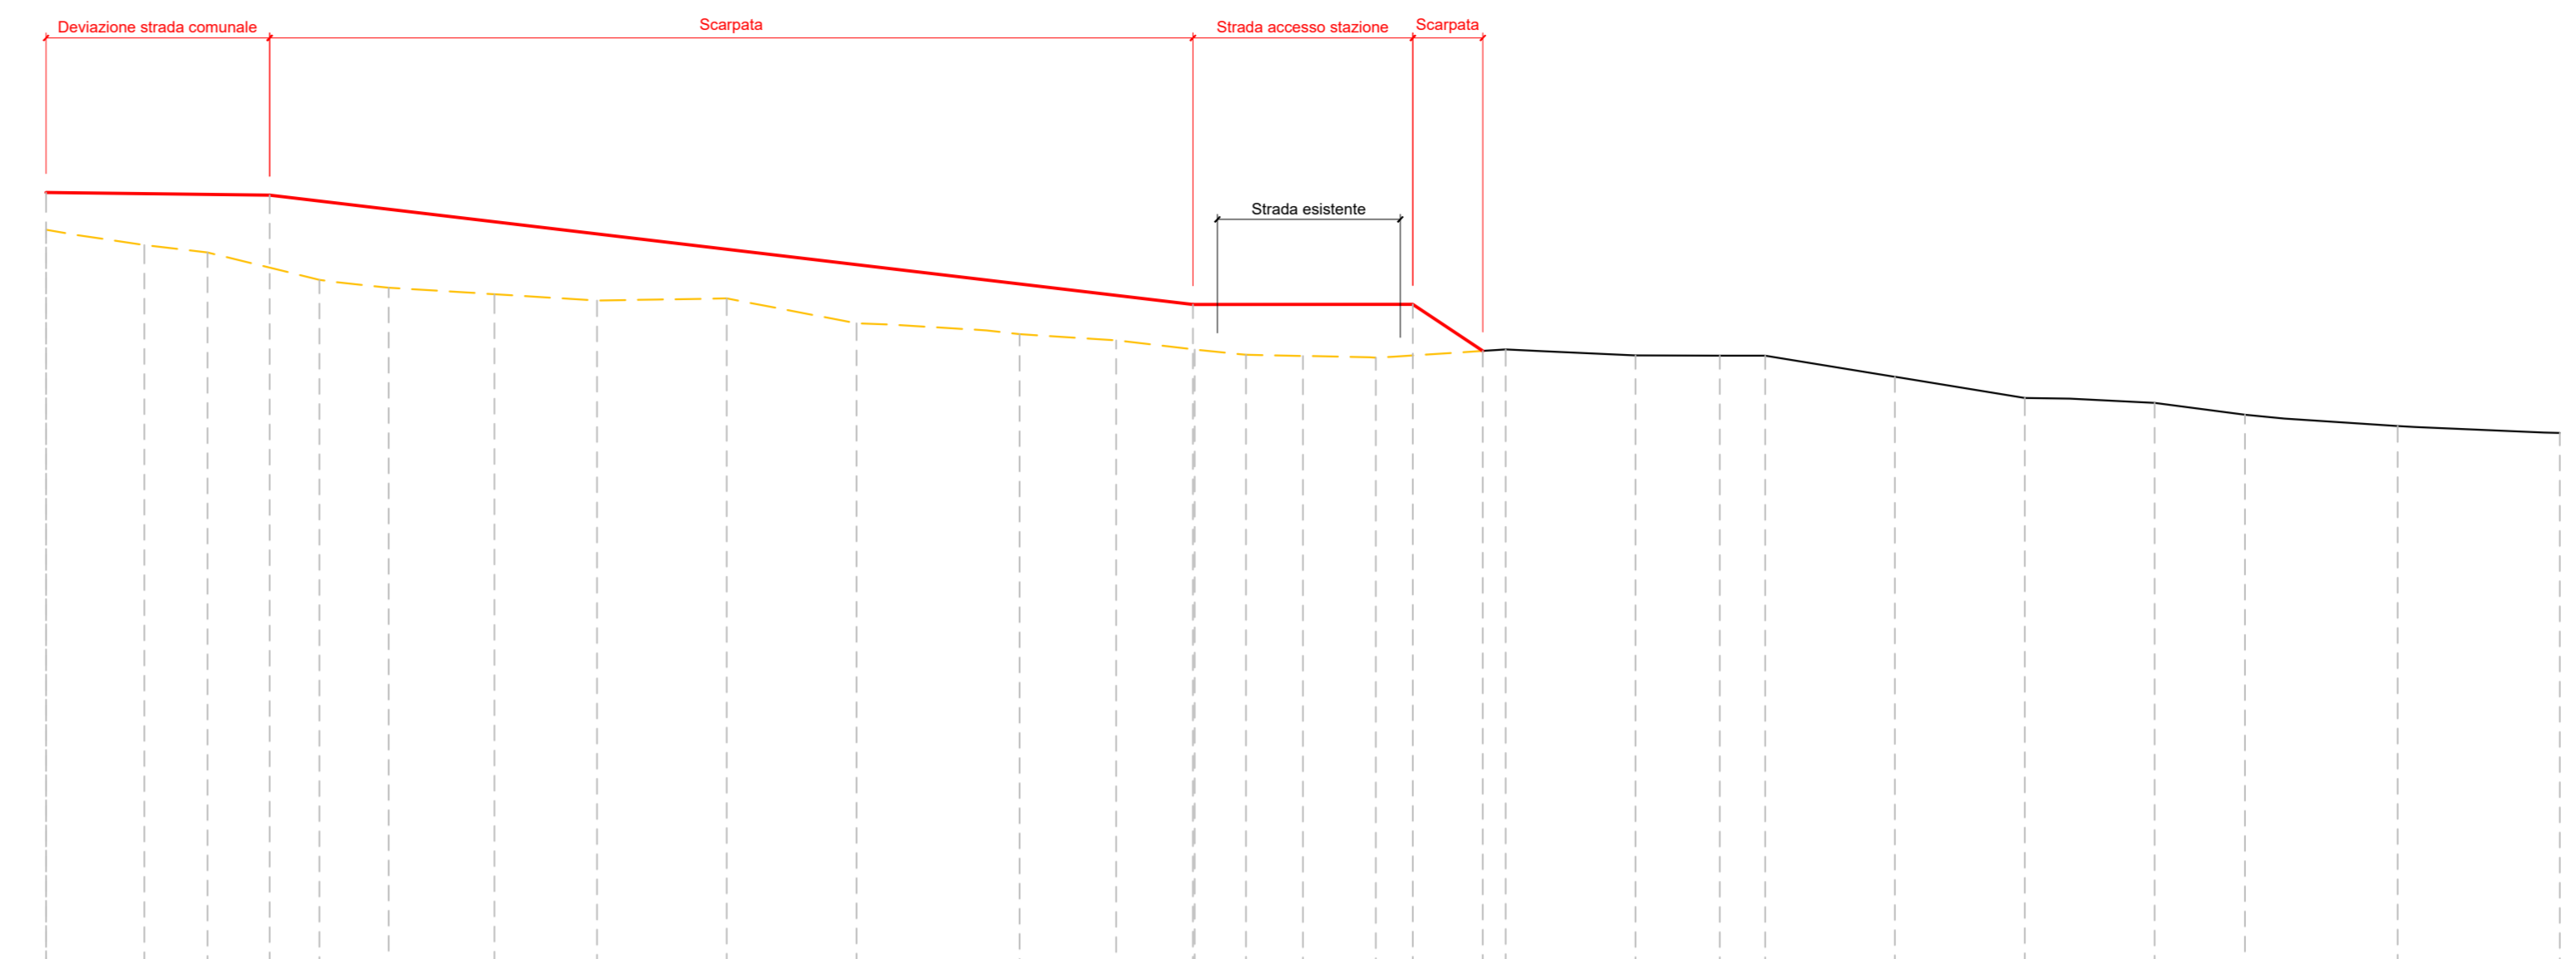


STRADA ACCESSO STAZIONE  
Sez. 2  
Scala 1:100  
Quota di Riferimento: 430.00 m

PROGRESSIVE TERRENO	0	1.56	1.00	1.28	1.68	1.65	2.07	2.07	2.60	1.54	1.25	0.00	1.16	1.79	2.07	1.34	0.72	2.06	2.06	2.07	1.44	2.45	2.58	20.00	
DISTANZE PARZIALI TERRENO		1.56	1.00	1.28	1.68	1.65	2.07	2.07	2.60	1.54	1.25	0.00	1.16	1.79	2.07	1.34	0.72	2.06	2.06	2.07	1.44	2.45	2.58		
PROGRESSIVE PROGETTO																									
QUOTE PROGETTO																									
DISTANZE PARZIALI PROGETTO																									

PIANTA GUIDA - scala 1:5.000

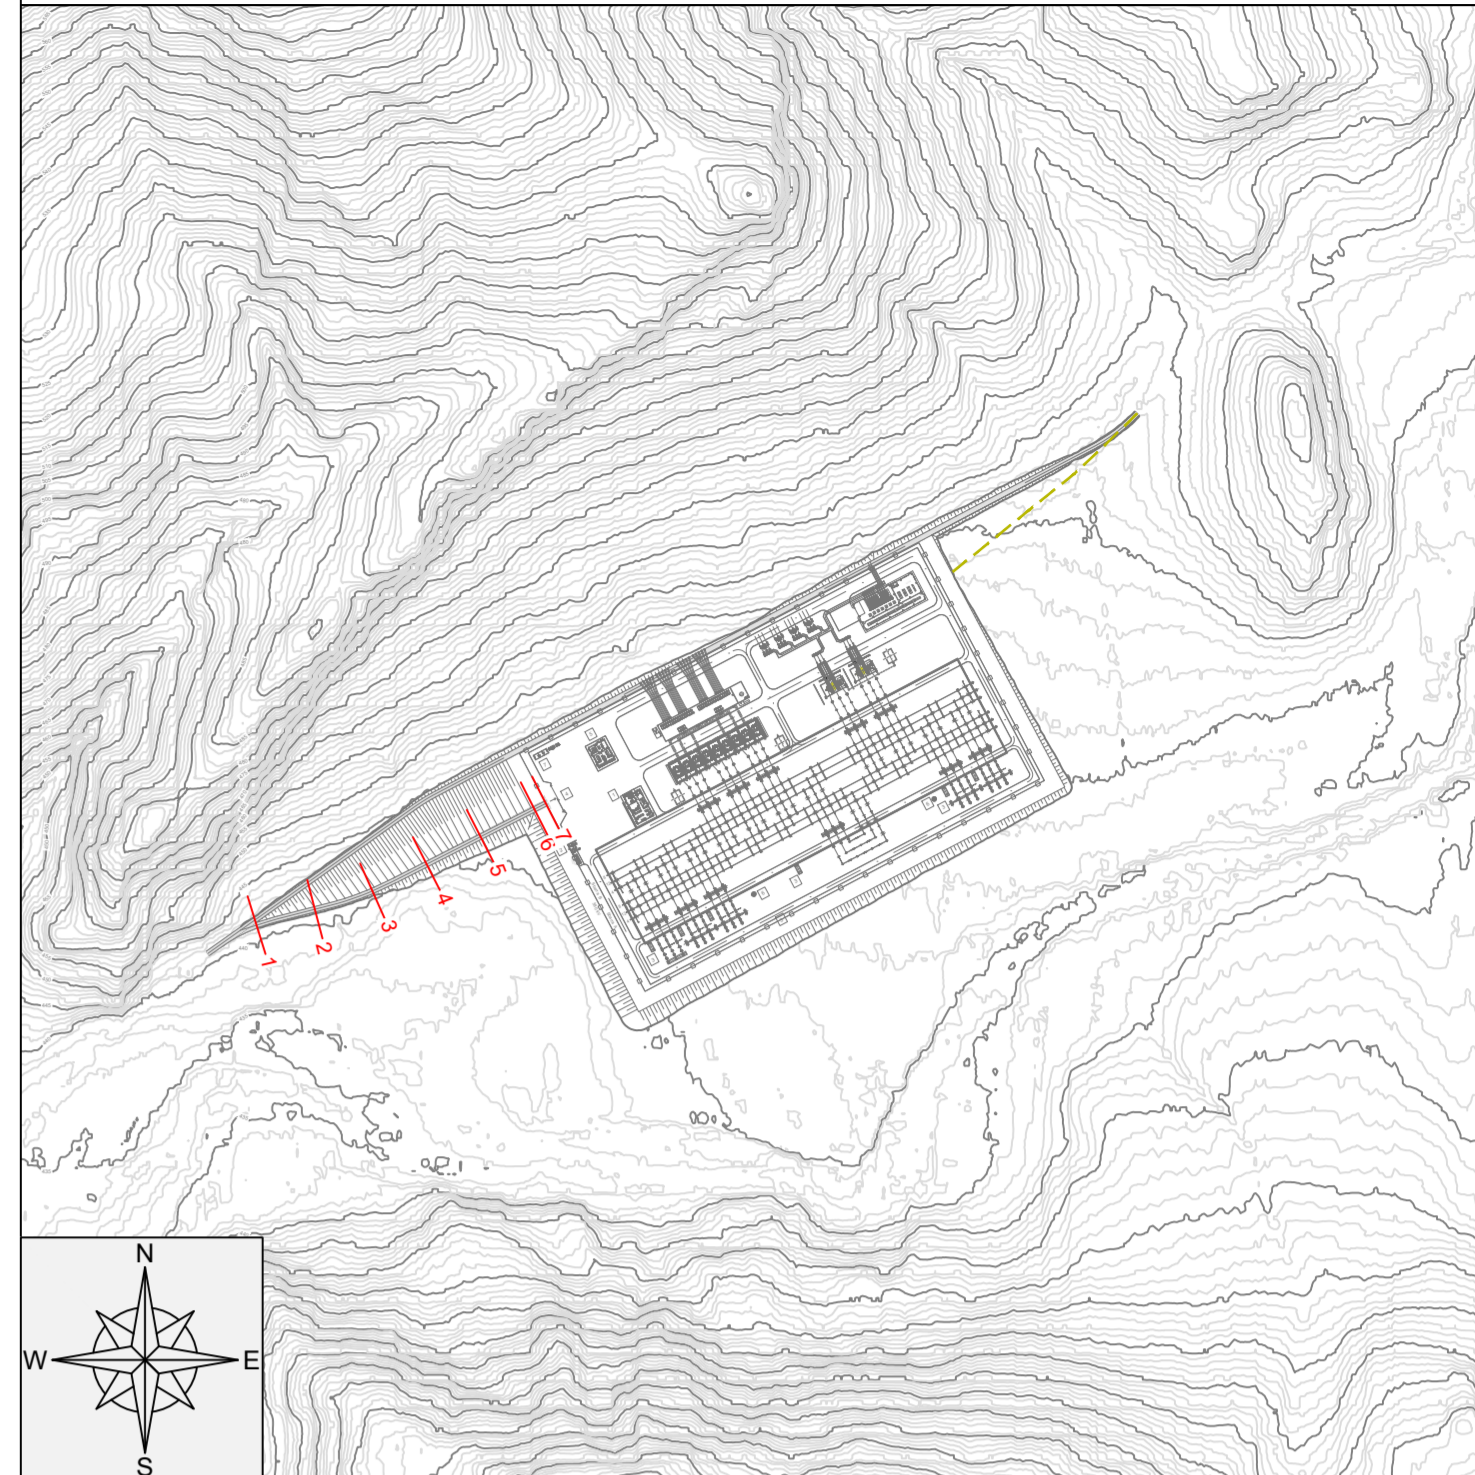


**Legenda**  
 - - - - - Profilo terreno  
 - - - - - Profilo stato di fatto  
 - - - - - Profilo stato di progetto  
 Tutte le misure sono espresse in metri

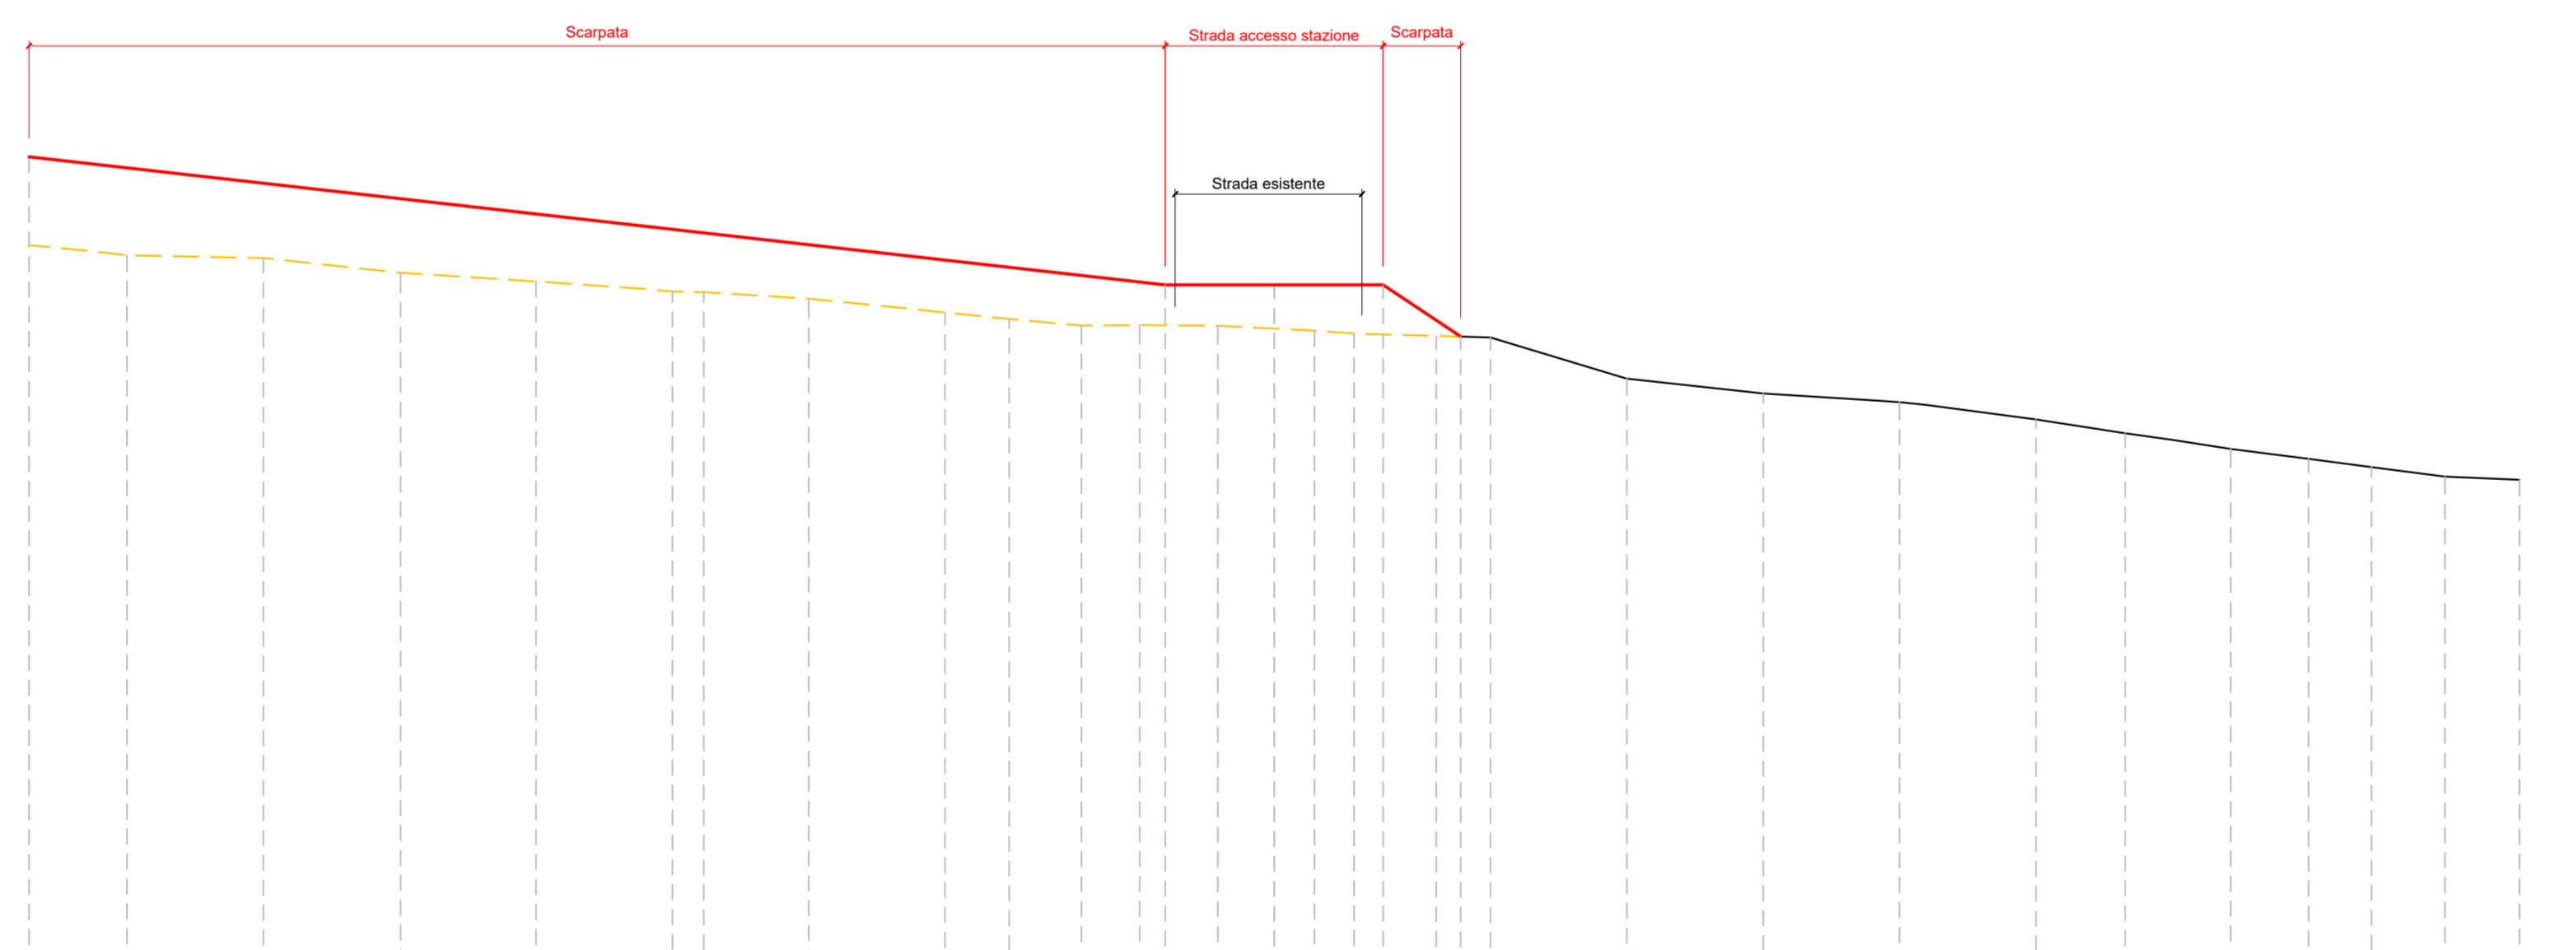

STRADA ACCESSO STAZIONE  
Sez. 3  
Scala 1:100  
Quota di Riferimento: 430.00 m

PROGRESSIVE TERRENO	0	1.57	2.18	2.17	2.17	2.19	0.50	1.89	2.19	1.03	1.61	0.94	1.25	0.95	0.95	1.32	0.87	2.19	2.10	2.19	1.45	1.70	1.25	1.01	1.19	20.00	
DISTANZE PARZIALI TERRENO		1.57	2.18	2.17	2.17	2.19	0.50	1.89	2.19	1.03	1.61	0.94	1.25	0.95	0.95	1.32	0.87	2.19	2.10	2.19	1.45	1.70	1.25	1.01	1.19		
PROGRESSIVE PROGETTO																											
QUOTE PROGETTO																											
DISTANZE PARZIALI PROGETTO																											

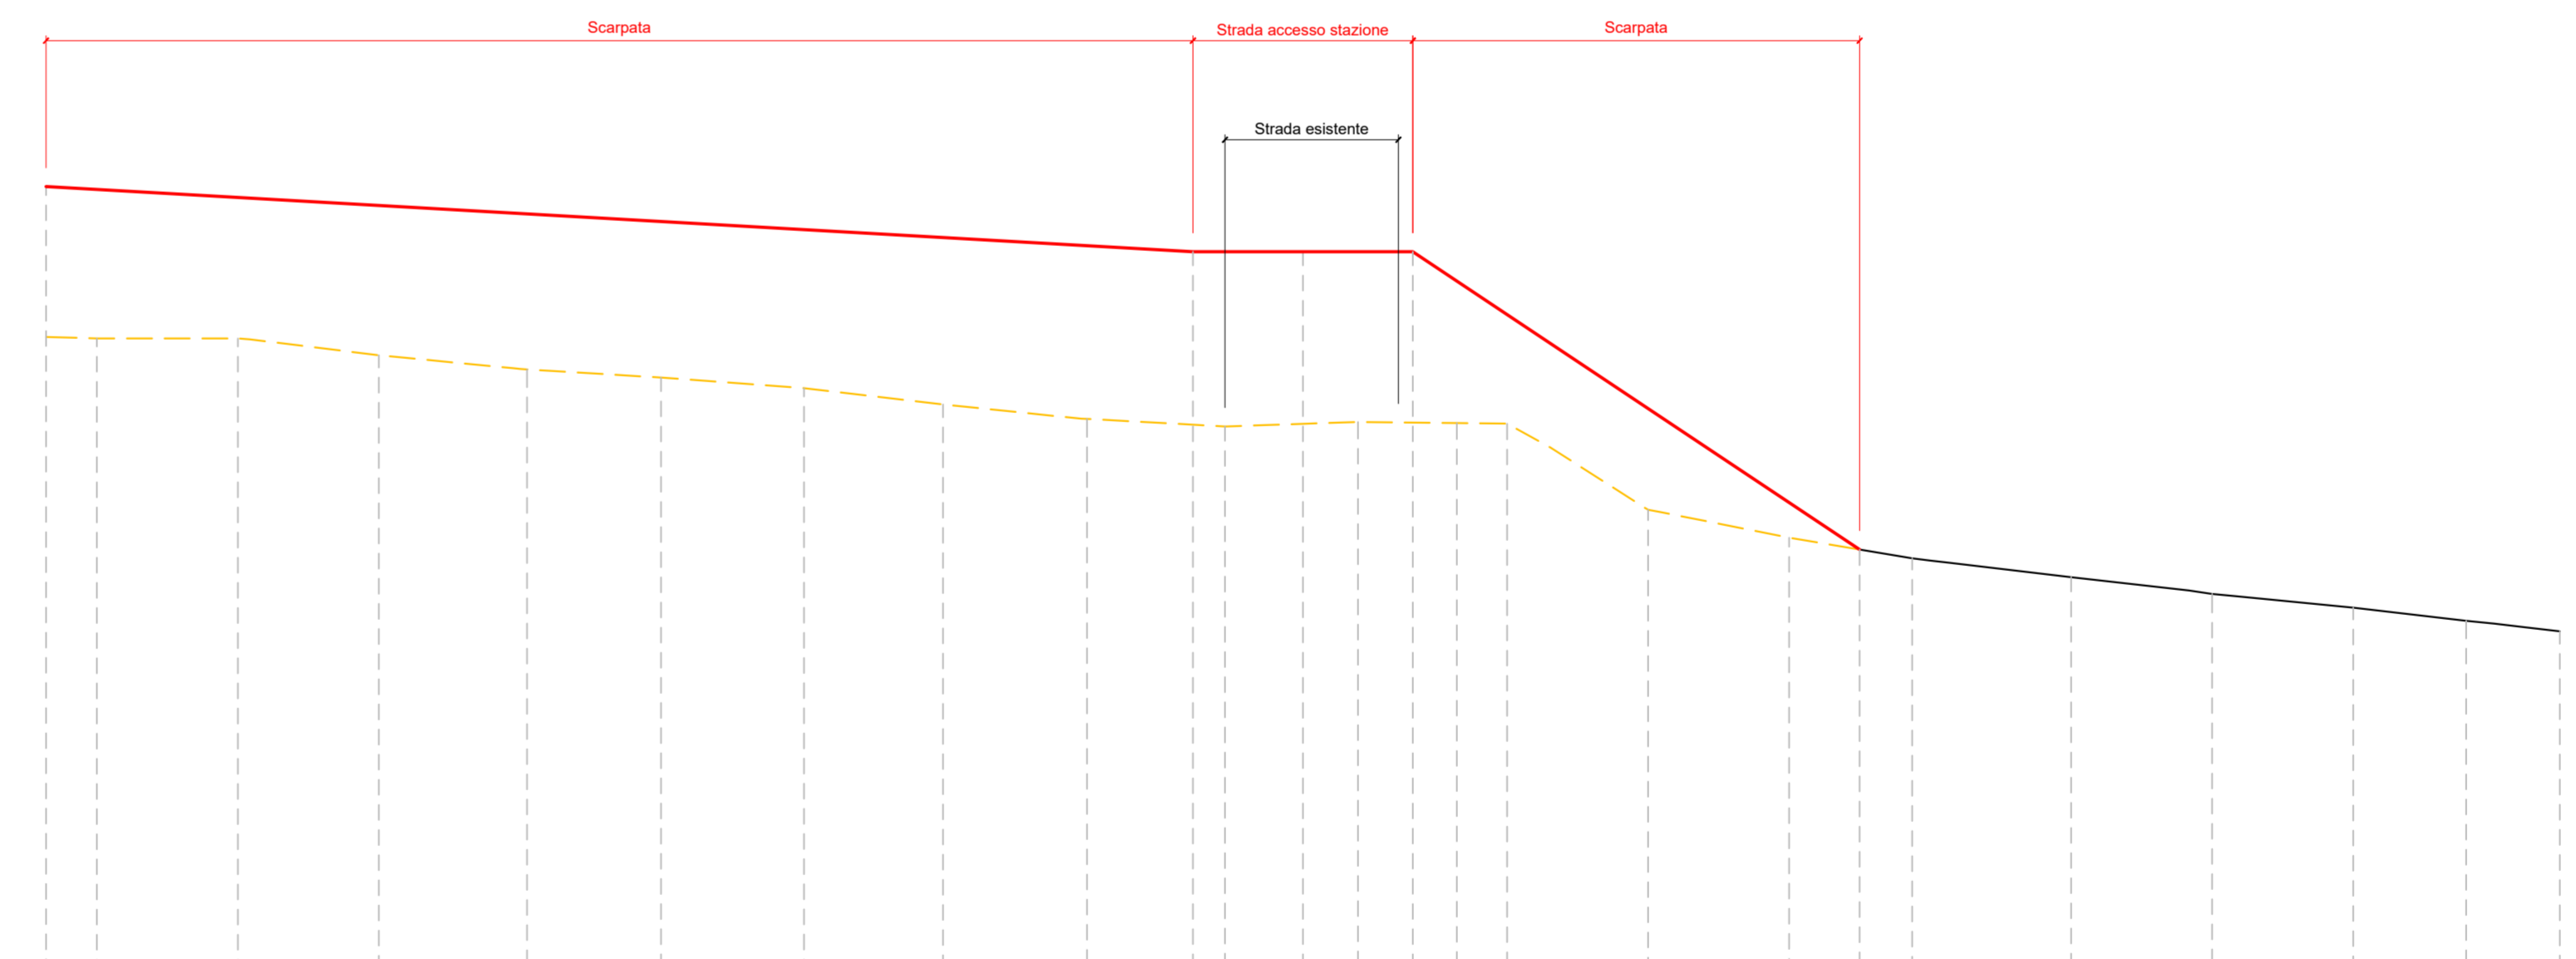

STRADA ACCESSO STAZIONE  
Sez. 4  
Scala 1:100  
Quota di Riferimento: 430.00 m

PROGRESSIVE TERRENO	0	0.81	2.24	2.25	2.38	2.13	2.21	2.28	2.29	2.20	1.24	0.88	1.57	0.80	2.24	2.24	1.96	2.53	2.24	2.24	1.80	1.49	20.00	
QUOTE TERRENO	44.24	44.24	
DISTANZE PARZIALI TERRENO		0.81	2.24	2.25	2.38	2.13	2.21	2.28	2.29	2.20	1.24	0.88	1.57	0.80	2.24	2.24	1.96	2.53	2.24	2.24	1.80	1.49		
PROGRESSIVE PROGETTO																								
QUOTE PROGETTO																								
DISTANZE PARZIALI PROGETTO																								

Professional stamps and signatures of the project team, including the project manager and technical staff.

**"VILLAROSA"**  
 Progetto di impianto di accumulo idroelettrico  
 Opere di connessione alla RTN  
 Piano Tecnico delle Opere RTN

COMITENTE: **EDISON** EDF GROUP

PROGETTAZIONE: **GEOTECH S.r.l.**  
 SOCIETA' DI INGEGNERIA  
 Via T. Nani, 7 - Montebello (BO)  
 Tel. +39 052201774  
 E-mail: info@geotech-er.it  
 Sito: www.geotech-er.it

TITOLO ELABORATO: **Inquadramento e dettagli viabilità Strada di accesso alla centrale - Sezioni**

SCALA: 1:100  
 COMMESSA: **G970**  
 CODIFICA DOCUMENTO: **IG970\_DEF\_T\_030\_RTN\_villarosa\_9-11\_REV01**

4			
3			
2			
1	EMMISSIONE PER INTEGRAZIONI MASE	Luglio 2023	Geotech S.r.l. Geotech S.r.l. Edison S.p.A.
0	PRIMA EMMISSIONE	Luglio 2022	Geotech S.r.l. Geotech S.r.l. Edison S.p.A.

REV. DESCRIZIONE DATA REDATTO VERIFICATO APPROVATO

Questo disegno non può essere riprodotto, né utilizzato altrove, né ceduto o terzi in tutto o in parte senza il consenso scritto degli autori.