

**Legenda**

— Confine foglio catastale (fonte Catasto Nazionale)

**OPERE IN PROGETTO CONNESSIONE RTN**


**Opere RTN**

- Stazione Elettrica 380/150/36 kV "Calascibetta"
- Raccordo aereo 380 kV DT "SE Ciminna - SE Calascibetta"
- Raccordo aereo 380 kV DT "SE Calascibetta - SE Chiaramonte Gulfi"
- Raccordi aerei 150 kV ST con palo di transizione aereo/cavo "SE Calascibetta - SE Nicoletti" e "SE Caltanissetta - SE Calascibetta"
- Scarpate
- Raccordi in cavo interrato 150 kV "SE Caltanissetta - SE Calascibetta" e "SE Calascibetta - SE Nicoletti"

**Fascia DPA - Opere RTN**

- Fascia di rispetto Distanza di Prima Approssimazione - DPA

Fonte dati basi cartografiche: Catasto Nazionale

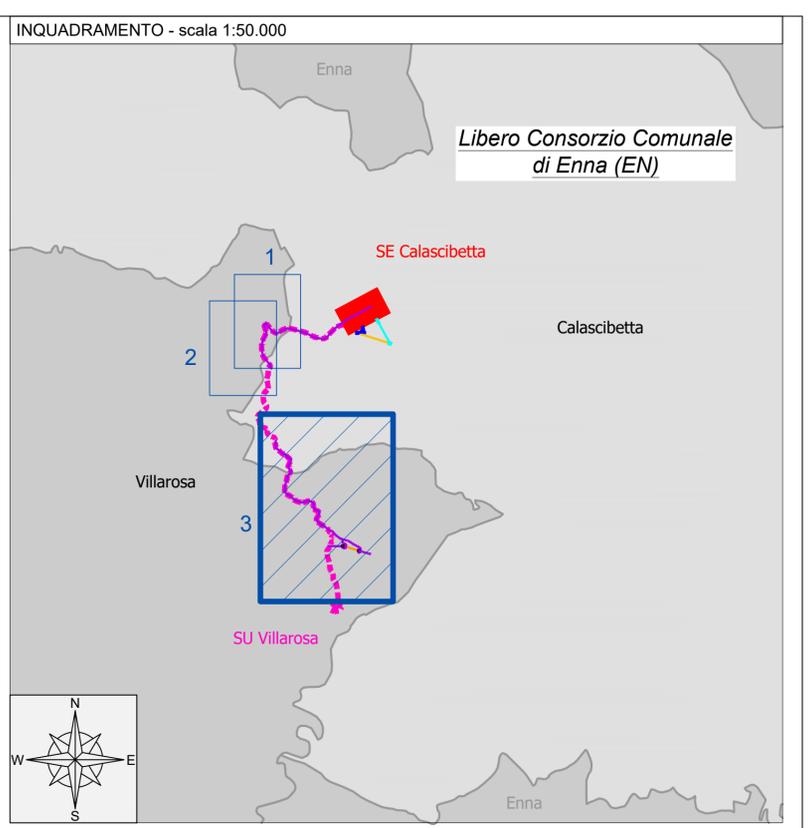

"VILLAROSA"			
Progetto di impianto di accumulo idroelettrico			
Opere di connessione alla RTN			
Piano Tecnico delle Opere RTN			
COMMITTENTE 		PROGETTAZIONE  SOCIETA' DI INGEGNERIA Via T. Nani, 7 Morbegno (SO) Tel. +39 0342610774 E-mail: info@geotech-srl.it Sito: www.geotech-srl.it	
TITOLO ELABORATO <b>Planimetria catastale con Distanza di Prima Approssimazione - Comune di Villarosa</b>		SCALA <b>1:4.000</b>	COMMESSA <b>G970</b>
CODIFICA DOCUMENTO <b>G970_DEF_T_042_RTN_plan_cat_DPA_Villarosa_3-3_REV01</b>		DATA <b>Luglio 2023</b>	REDATTO <b>Geotech S.r.l.</b>
1 <b>EMMISSIONE PER INTEGRAZIONI MASE</b>	DATA <b>Luglio 2022</b>	REDATTO <b>Geotech S.r.l.</b>	VERIFICATO <b>Edison S.p.A.</b>
0 <b>PRIMA EMMISSIONE</b>	DATA <b>Luglio 2022</b>	REDATTO <b>Geotech S.r.l.</b>	VERIFICATO <b>Edison S.p.A.</b>
REV.	DESCRIZIONE	DATA	REDATTO VERIFICATO APPROVATO
1			
2			
3			
4			

Questo disegno non può essere riprodotto, né utilizzato altrove, né ceduto a terzi in tutto o in parte senza il consenso scritto degli autori