
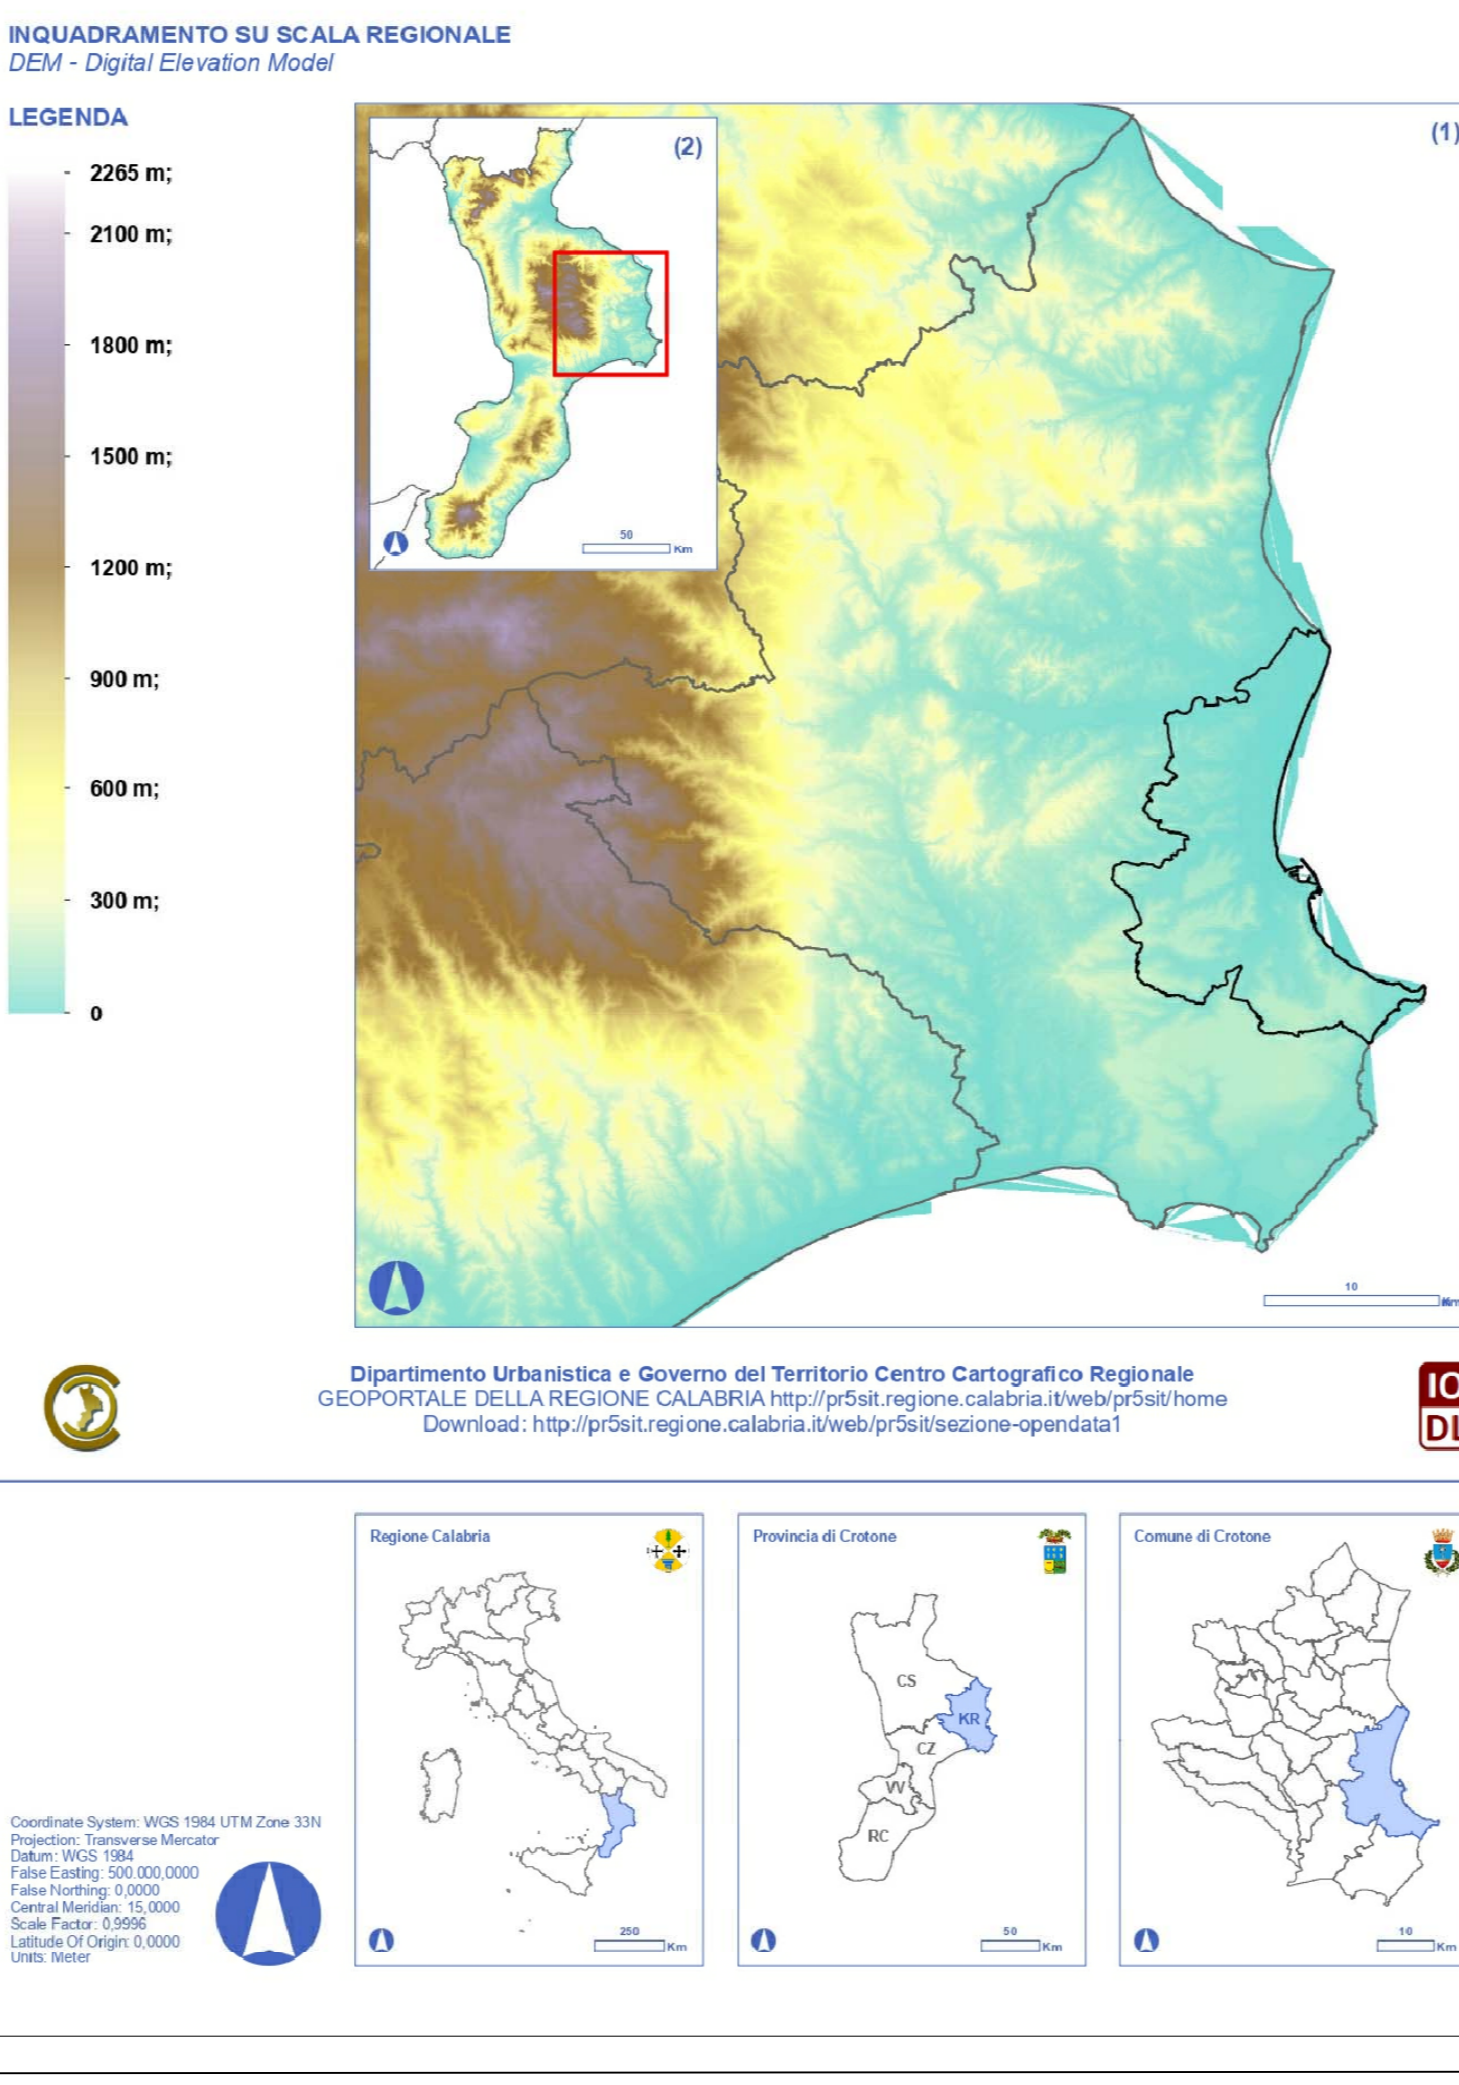
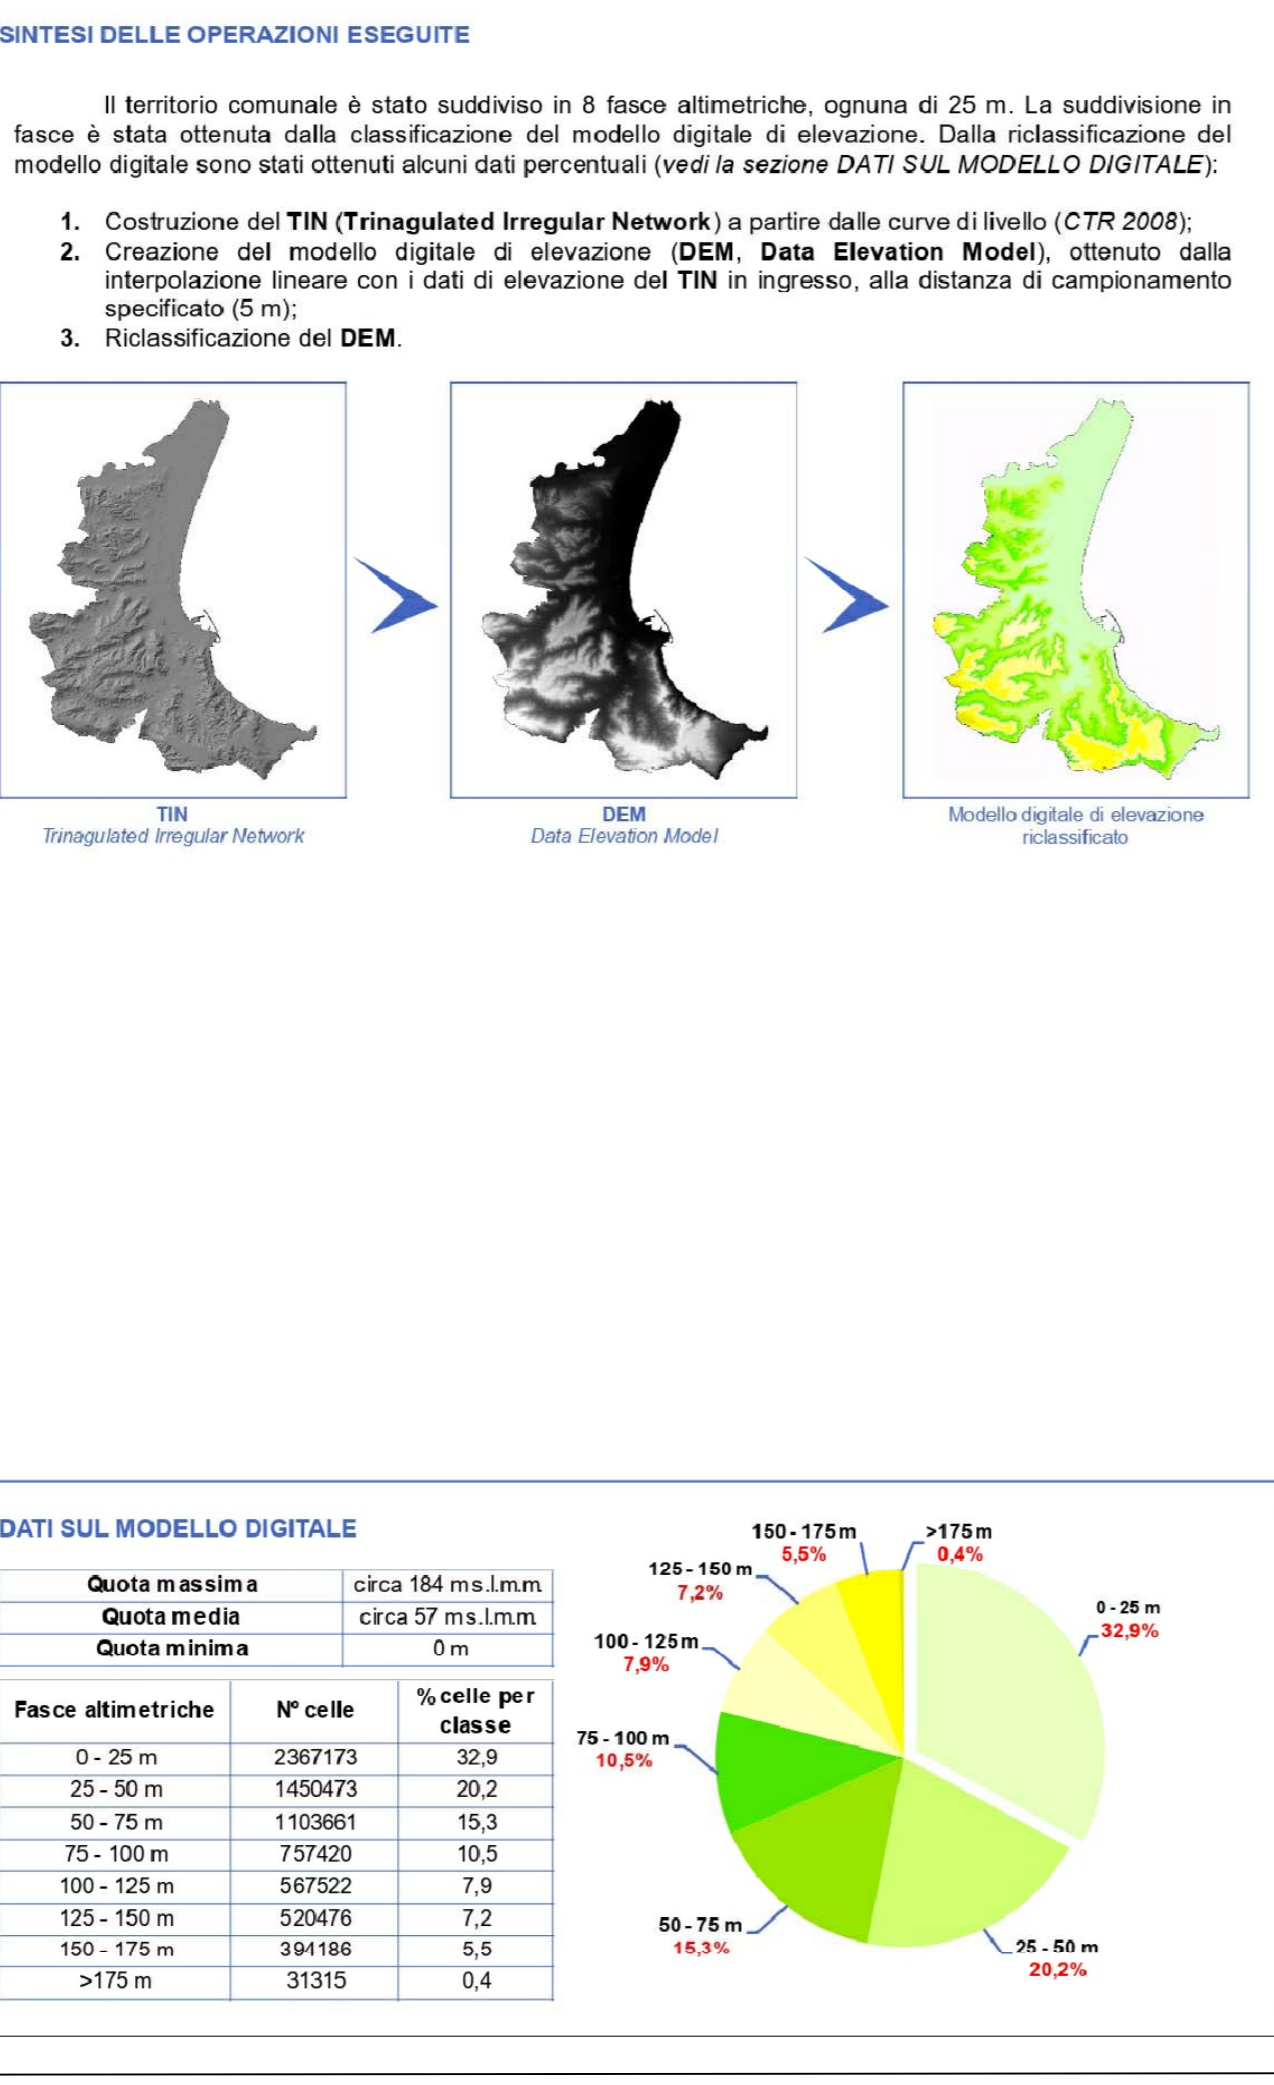


LEGENDA

- DEPOSITO COSTIERO DI RIGASSIFICAZIONE DEL GNL
- CONDOTTA IN PROGETTO
- TERMINALE OFF-SHORE DI RICEZIONE GNL

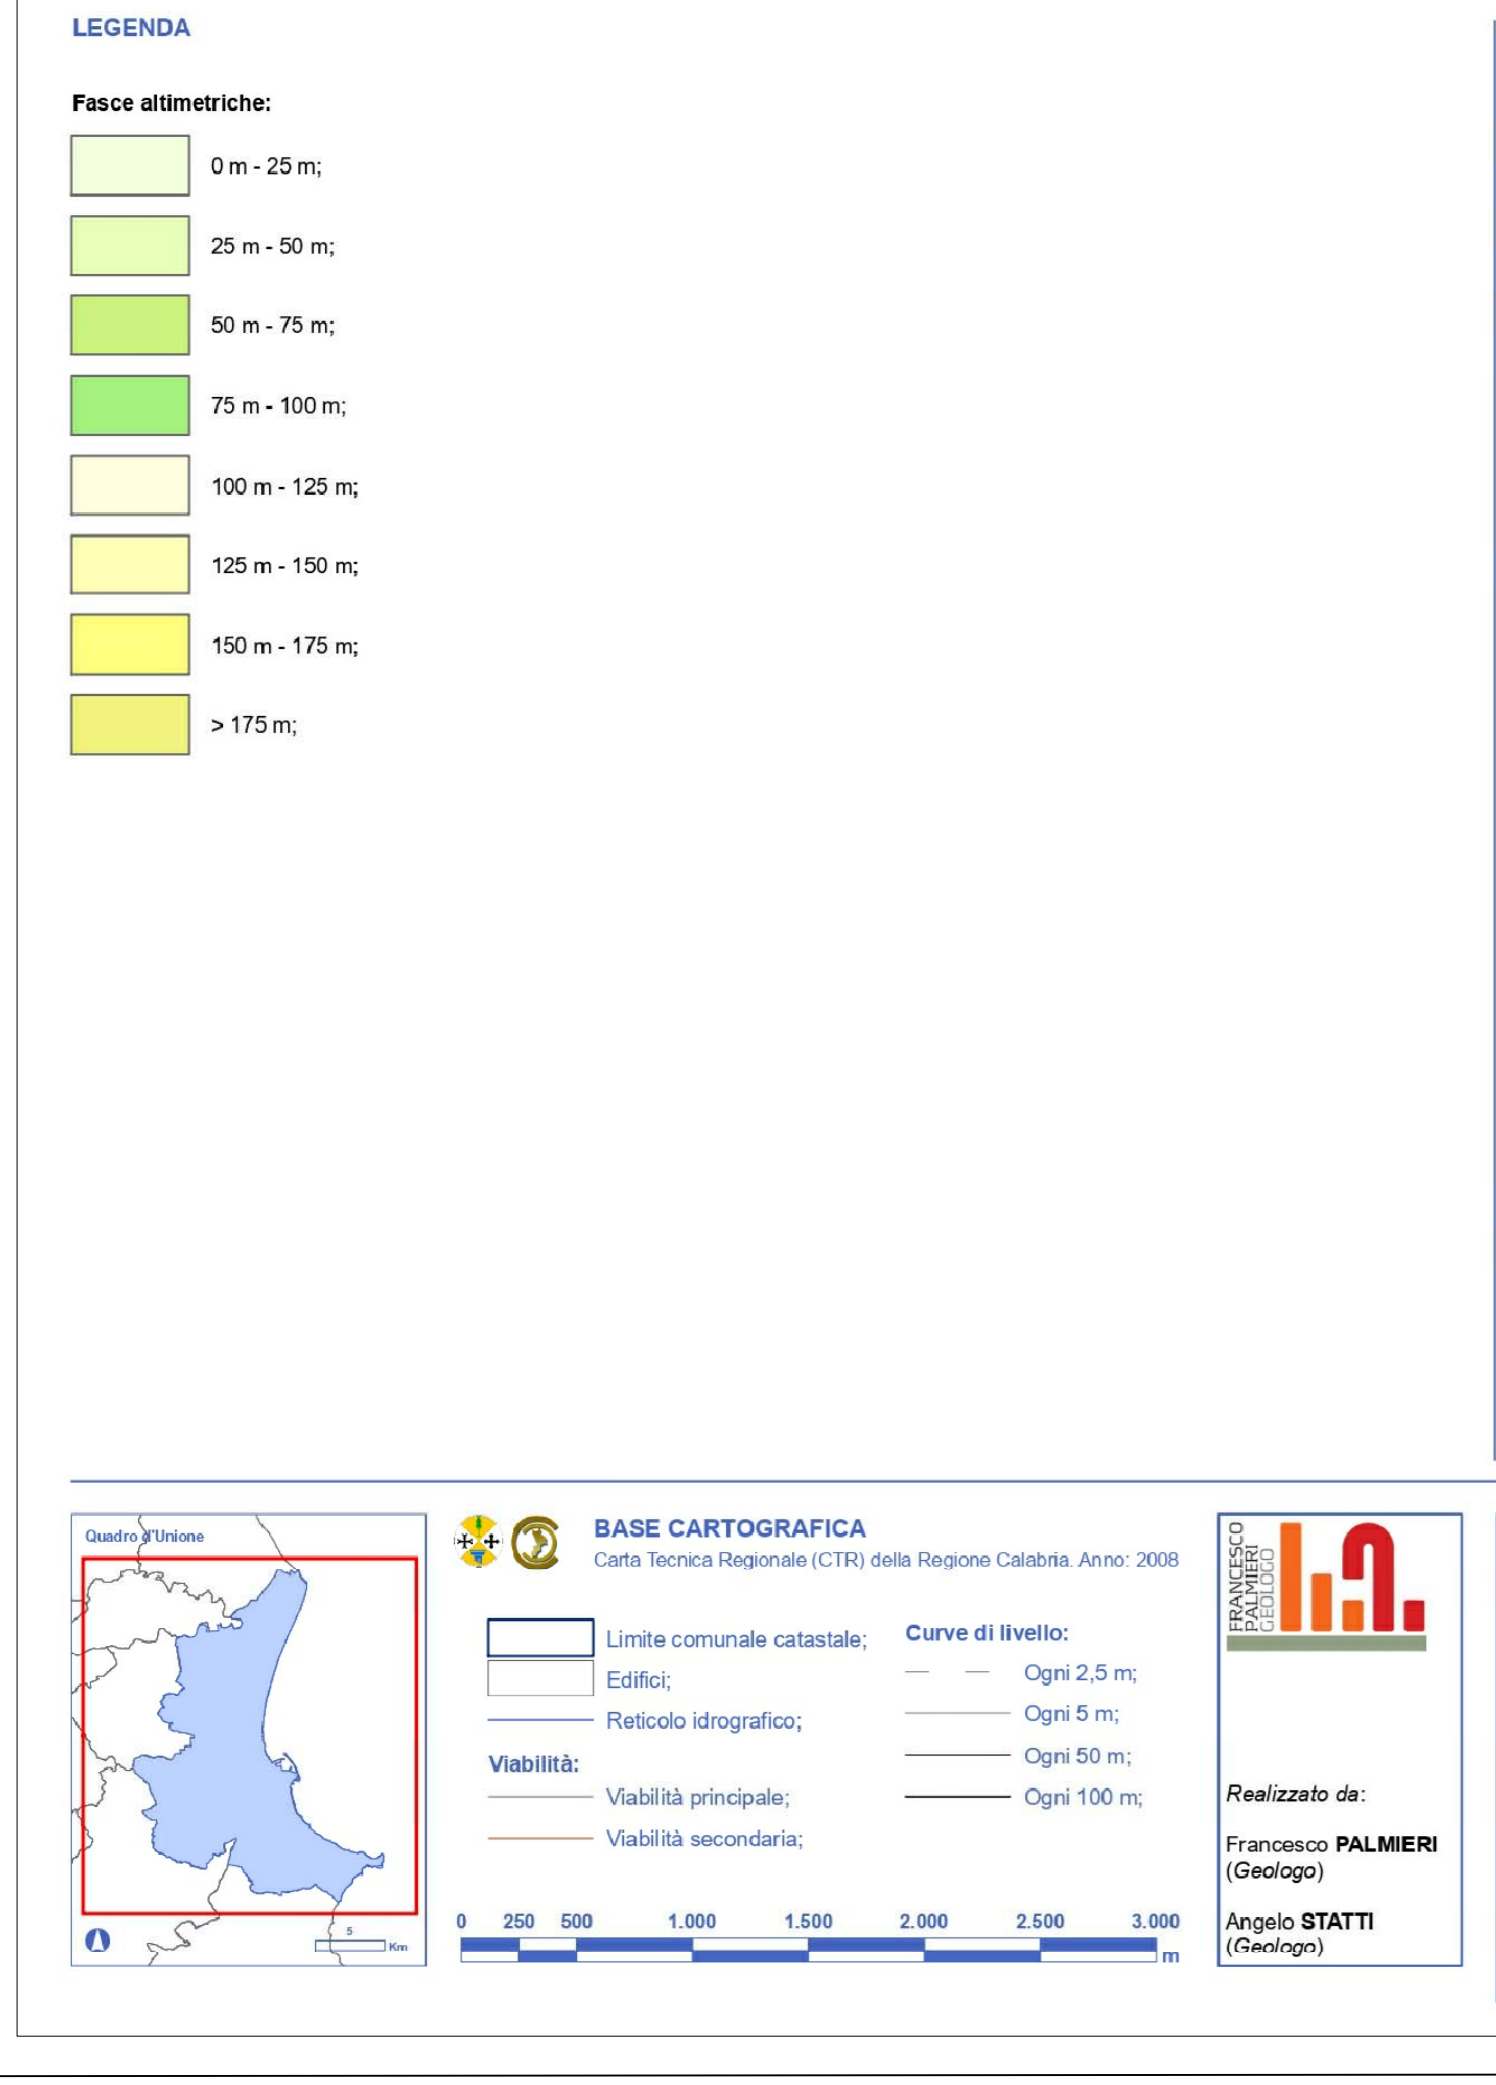

Provincia di Crotona
Comune di Crotona

PIANO STRUTTURALE COMUNALE PRELIMINARE
Tav.SG.4 Carta delle altimetrie
data di elaborazione - Gennaio 2018

SCALA 1:30000

Sindaco
Ugo Pugliese

Assessore urbanistica
Salvatore De Luca

Responsabile Unico del Procedimento
Ing. Giuseppe Germanara

Supporto al Responsabile Unico del Procedimento
Arch. Sergio Di Nalò
Arch. Paola Rigonini Hughes
Arch. Erika Robazza

drh **drh** **drh**
www.drhasociati.com

collaborazione
Arch. Kristiana D'Agnolo
Geol. Francesco Palmieri
collaborazione
Geol. Angelo Statì

Proponente
IONIO FUEL
ENERGIE E SERVIZI S.P.A.
Via G. Di Stefano 276
80121 Napoli (NA)

Consulente di progetto
PROTOPOWER

PROTO POWER S.R.L.
Sede legale ed uffici:
80121 Napoli (NA) - Viale di Chiaia n° 276
P.IVA: 0590521217

DEPOSITO COSTIERO DI RIGASSIFICAZIONE PER IL GNL (Gas Naturale Liquefatto) nel Comune di Crotona area Industriale CO.R.A.P. "Ionio Fuel - Crotona LNG"

Gruppo di lavoro
Studio di impatto ambientale
Arch. Massimo Proto
Opere idrauliche
Arch. Valeria Tursi
Opere edilizie
Arch. Massimo Proto
Arch. Luigi Tursi
Direzione Lavori
Arch. Massimo Proto
Arch. Valeria Tursi

Consulenze specialistiche
Studio di fattibilità
Dot. Luca Lamperti
Geologia e geotecnica
Geol. Alessandro Parisi
Opere idrauliche
Ing. Roberto de Rosa
Studio di impatto acustico, Valutazione delle emissioni in atmosfera
Riparto ambientale di sicurezza
ICARD S.p.A.

CARTA DELLE ALTIMETRIE DEL PSC DEL COMUNE DI CROTONA
02 - INQUADRAMENTO CARTOGRAFICO E RILIEVI

nome file: **P_02_IN_76_GEO_R01**
Progetto Definitivo
SCALA: 1 : 30.000

TORRENTI S.p.A. **P102/UN76GEO/01** **REV B**

REV.	DESCRIZIONE	DATA	REDAITTO	VERIFICATO	APPROVATO
B		Maggio 2020	V.V.	M.P.	L.V.