

Proponente



IONIO FUEL S.R.L.
Riviera di Chiaia n°276
80121 Napoli (NA)


DEPOSITO COSTIERO DI RIGASSIFICAZIONE PER IL GNL
(Gas Naturale Liquefatto) nel Comune di Crotona area industriale CO.R.A.P.
"Ionio Fuel - Crotona LNG"

Società di Ingegneria incaricata per la progettazione



PROTO POWER S.R.L.
Sede legale ed uffici:
80121 Napoli (NA) - Riviera di Chiaia n°276
P.IVA:05805521217

DEPOSITO COSTIERO DI RIGASSIFICAZIONE DI GNL DA 20.000 MC NEL COMUNE DI CROTONA IN ZONA INDUSTRIALE CO.R.A.P. PROVINCIA DI CROTONA

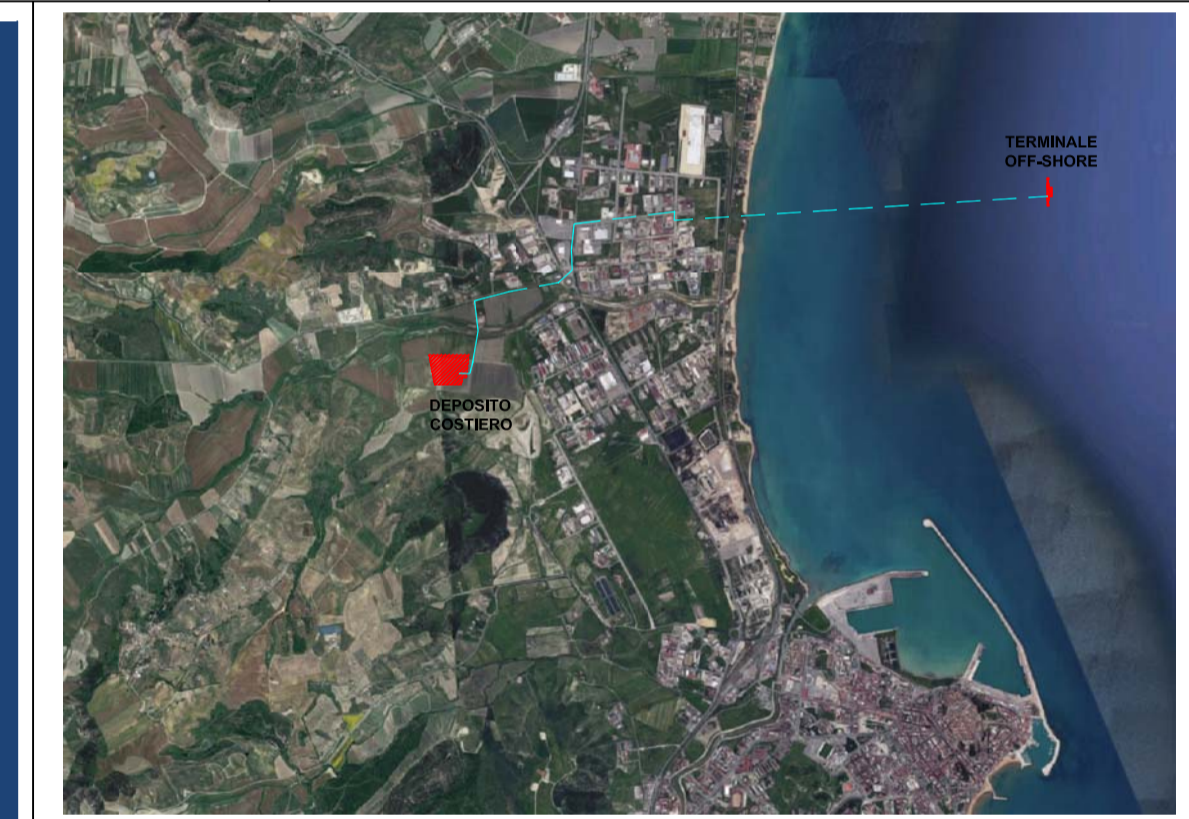

Gruppo di lavoro

Studio di impatto ambientale
Arch. Maddalena Proto
Opere strutturali
Arch. Luigi Vartulli
Ing. Valentina Vartulli
Sicurezza Cantieri
Arch. Maddalena Proto
Arch. Luigi Vartulli
Ing. Valentina Vartulli
Direzione Lavori
Arch. Maddalena Proto
Arch. Luigi Vartulli
Ing. Valentina Vartulli



Consulenze specialistiche

Studio di fattibilità
Dott. Luca Lamagna
Geologia e geotecnica
Geol. Alessandro Amato
Opere Idrauliche
Ing. Giovanni Bruno
Opere marittime
Ing. Roberto De Rosa
Studio di impatto acustico, Valutazione delle emissioni in atmosfera
Ing. Carmine Iarulo
Rapporto preliminare di sicurezza
ICARO S.r.l.

PLANIMETRIA DI DETTAGLIO AREA VAPORIZZATORI

04 - PLANIMETRIE DI DETTAGLIO PARTI PRINCIPALI IMPIANTO

NOME FILE		Progetto Definitivo			SCALA
P_04_PD_02_PVA_R02					1:100
CODICE ELAB.					
P 04 PD 02 PVA R02		REV. C			
REV.	DESCRIZIONE	DATA	REDATTO	VERIFICATO	APPROVATO
C	Aggiornamento del Progetto Definitivo a seguito delle osservazioni del C.T.R. di Catanzaro - R ^m Integrazione del 30/06/2020 di cui al prot. 5233/2020 COM-KR-Comando Provinciale VVF Crotona	Maggio 2023	V.V.	M.P.	L.V.

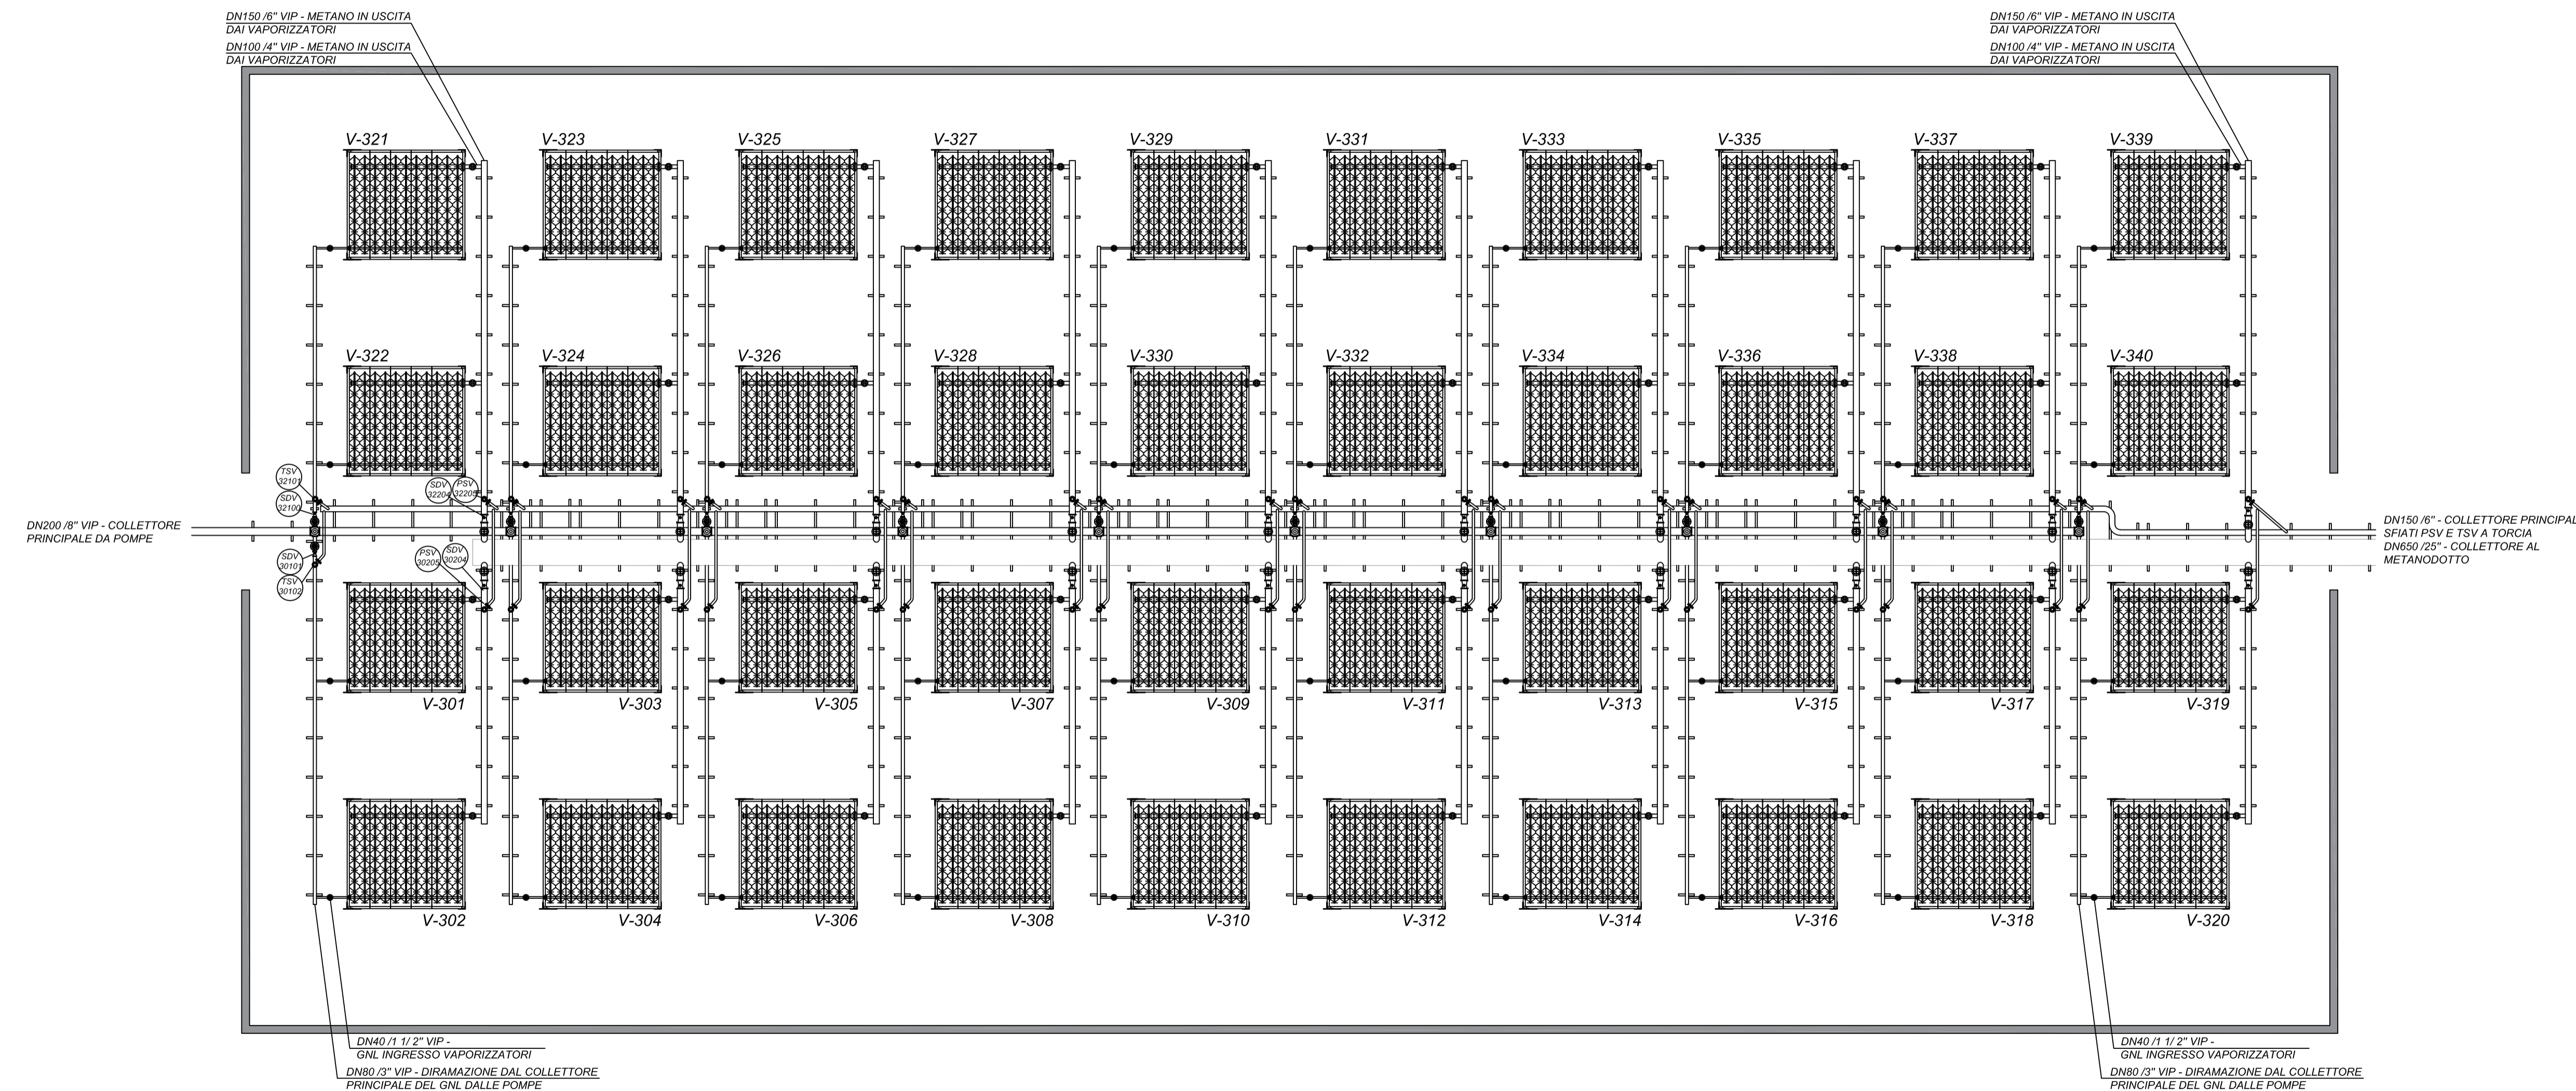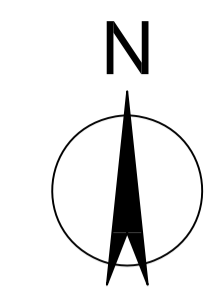

DN150/6" VIP - METANO IN USCITA DAI VAPORIZZATORI
DN100/4" VIP - METANO IN USCITA DAI VAPORIZZATORI

DN150/6" VIP - METANO IN USCITA DAI VAPORIZZATORI
DN100/4" VIP - METANO IN USCITA DAI VAPORIZZATORI

DN200/8" VIP - COLLETTORE PRINCIPALE DA POMPE

DN150/6" - COLLETTORE PRINCIPALE SFIATI PSV E TSV A TORCIA
DN650/25" - COLLETTORE AL METANODOTTO

DN40/1 1/2" VIP - GNL INGRESSO VAPORIZZATORI
DN80/3" VIP - DIRAMAZIONE DAL COLLETTORE PRINCIPALE DEL GNL DALLE POMPE

DN40/1 1/2" VIP - GNL INGRESSO VAPORIZZATORI
DN80/3" VIP - DIRAMAZIONE DAL COLLETTORE PRINCIPALE DEL GNL DALLE POMPE