FILI FISSI

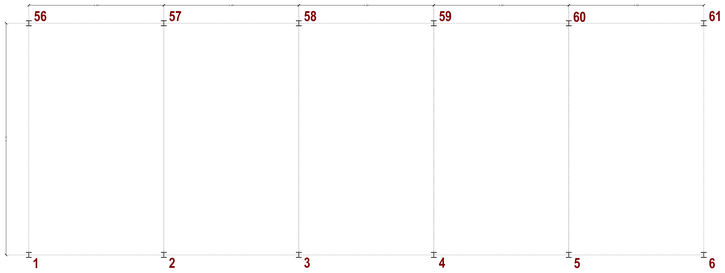

COPERTURA

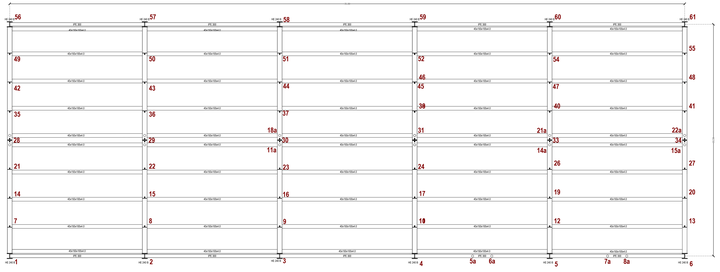

Telaio TIPO

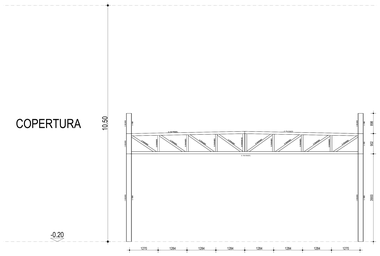

Telaio TIPO

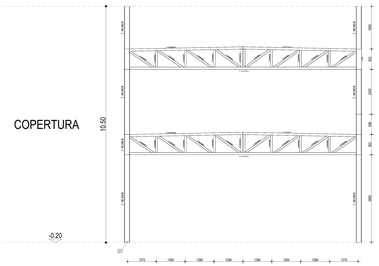

Telaio TIPO

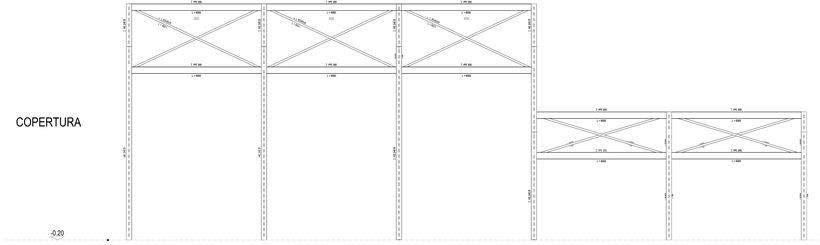

Telaio TIPO

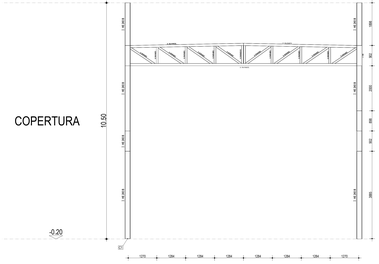

PARTICOLARE C1

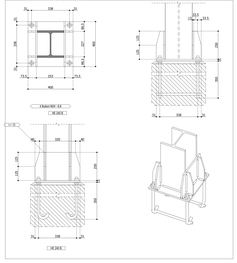

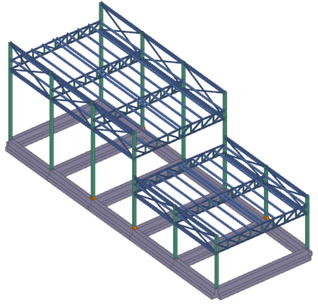

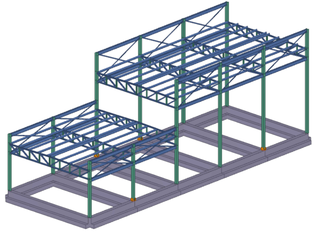

Preparato

IONIO FUEL S.r.l.

IONIO FUEL S.r.l.
Riviera di Chiaia, 278 - 80121 NAPOLI

DEPOSITO COSTIERO DI RIGASSIFICAZIONE PER IL GNL (Gas Naturale Liquefatto) nel Comune di Crotone area industriale CO.R.A.P.
"Ionio Fuel - Crotone LNG"

Società di Ingegneria Incaricata di progettare la realizzazione:

PROTOPOWER

PROTO POWER S.R.L.
Sede legale ed uffici:
80121 Napoli - Riviera di Chiaia n.278
P. IVA: 08800231219 - Tel. 0

DEPOSITO COSTIERO DI RIGASSIFICAZIONE DI GNL DA 20.000 M³, NEL COMUNE DI CROTONE (KR) IN ZONA INDUSTRIALE CO.R.A.P.

Gruppo di lavoro
Ing. Valentina Vanzi
Arch. Giuseppe Ferro
Opere strutturali
Arch. Luigi Ferro
Arch. Luigi Vanzi
Ing. Valentina Vanzi
Opere idrauliche
Arch. Stanislava Proto
Arch. Luigi Vanzi
Opere elettriche
Arch. Luigi Vanzi
Arch. Rosa Vanzi
Direzione Lavori
Arch. Stanislava Proto
Arch. Luigi Vanzi
Ing. Valentina Vanzi

Consulenze specialistiche
Studio di fattibilità
Ing. Roberto De Rose
Geologia e Geotecnica
Geologi Associati Crotone
Opere idrauliche
Ing. Roberto De Rose
Opere elettriche
Ing. Roberto De Rose
Impianto di allarme antifurto ed elettromagnetico
Ing. Carmine Ignazio
Rapporto preliminare di sicurezza
ICARO S.r.l.

STRUTTURE ACCIAIO OFFICINA
FILI FISSI - TELAI - CARPENTERIA
13 - ELABORATI TECNICI OPERE STRUTTURALI

NOME FILE
P_13_ST_16_GSO_R01

CODICE ELABORATO
P13.ST.16.GSO.R01

REV. II

Progetto Definitivo

FORMATO
A4

REV.	DESCRIZIONE	DATA	REDATTO	VERIFICATO	APPROVATO
0		Maggio 2023	M.P.	V.V.	L.V.