



FONDAZIONE


PIANTA FILI FISSI

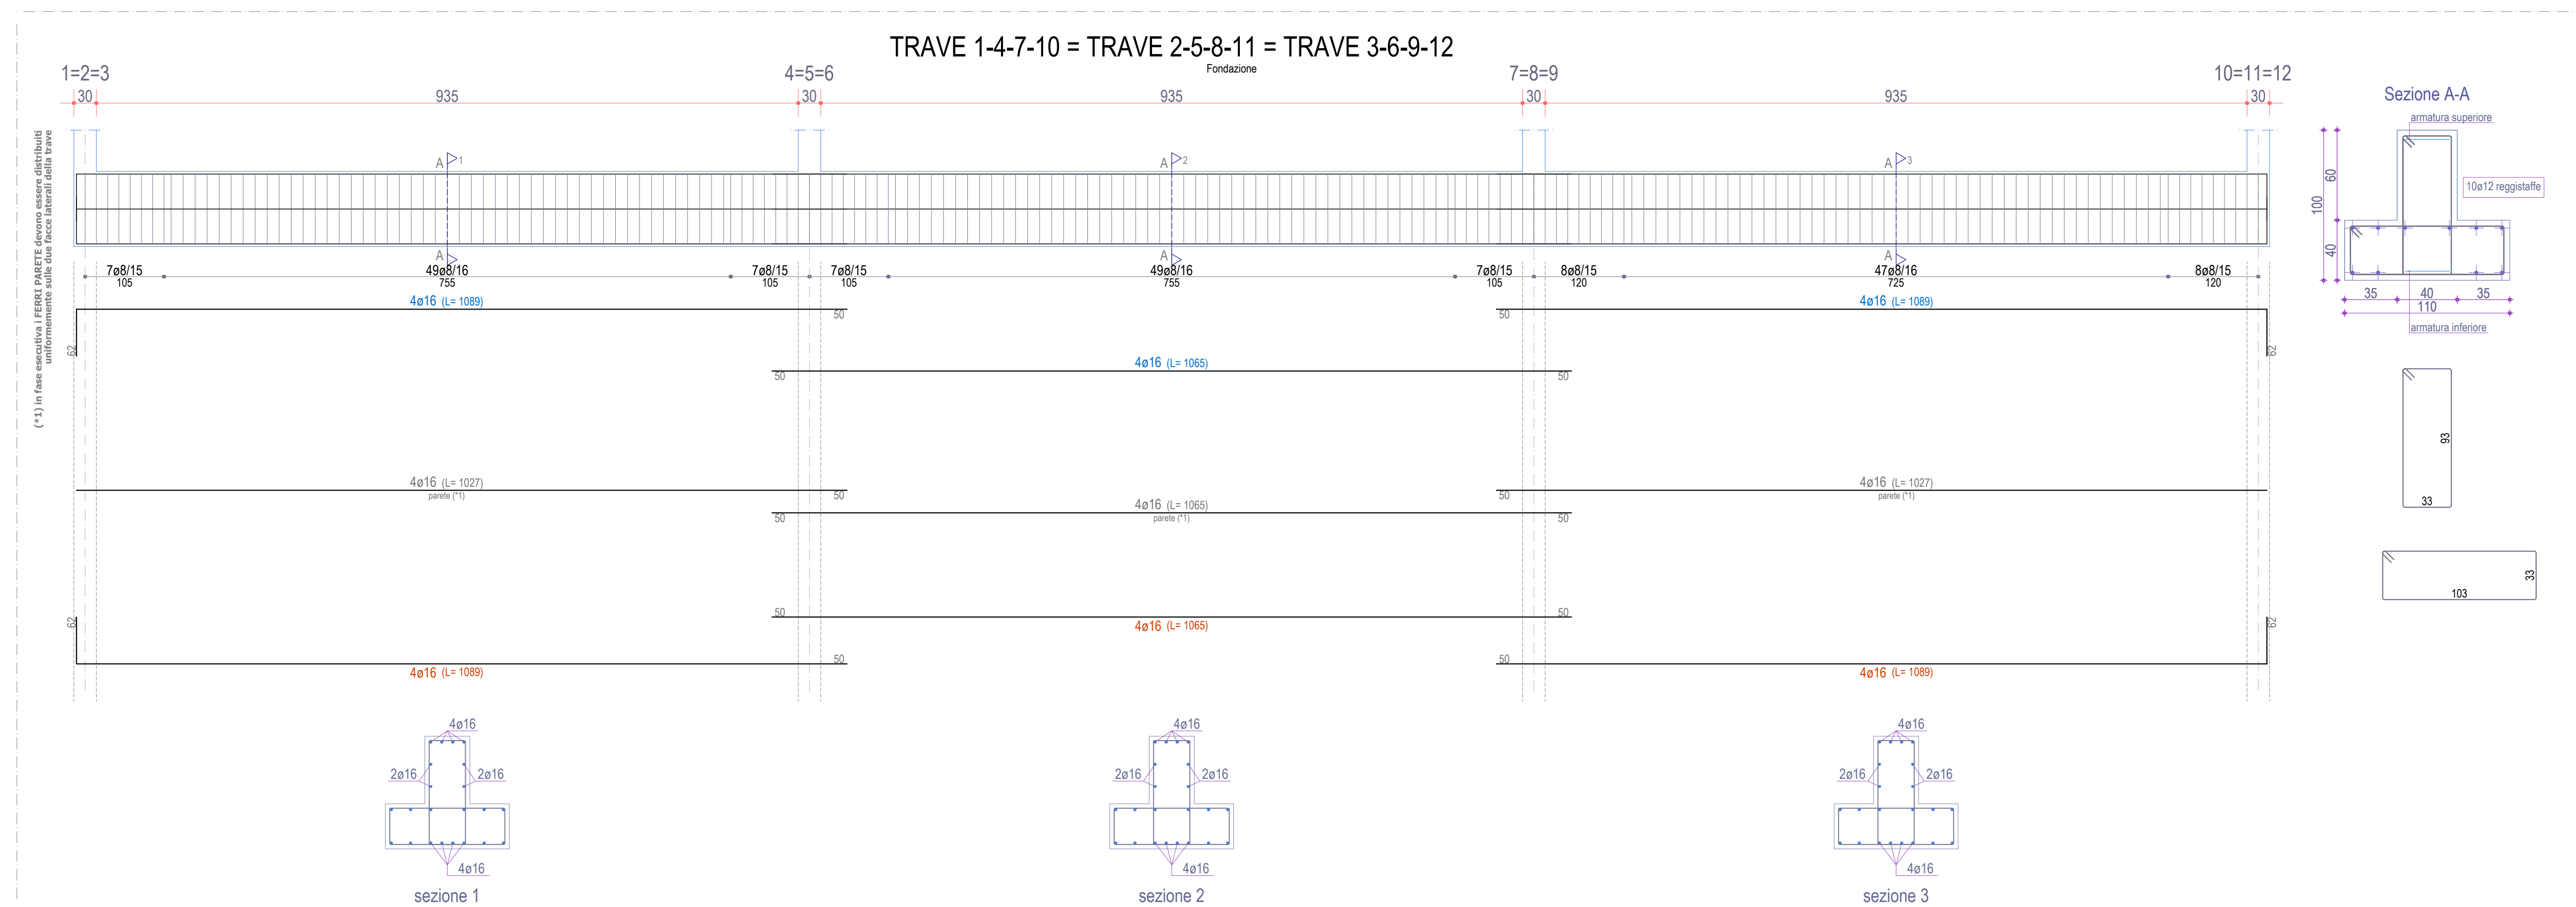

Scala: 1/50

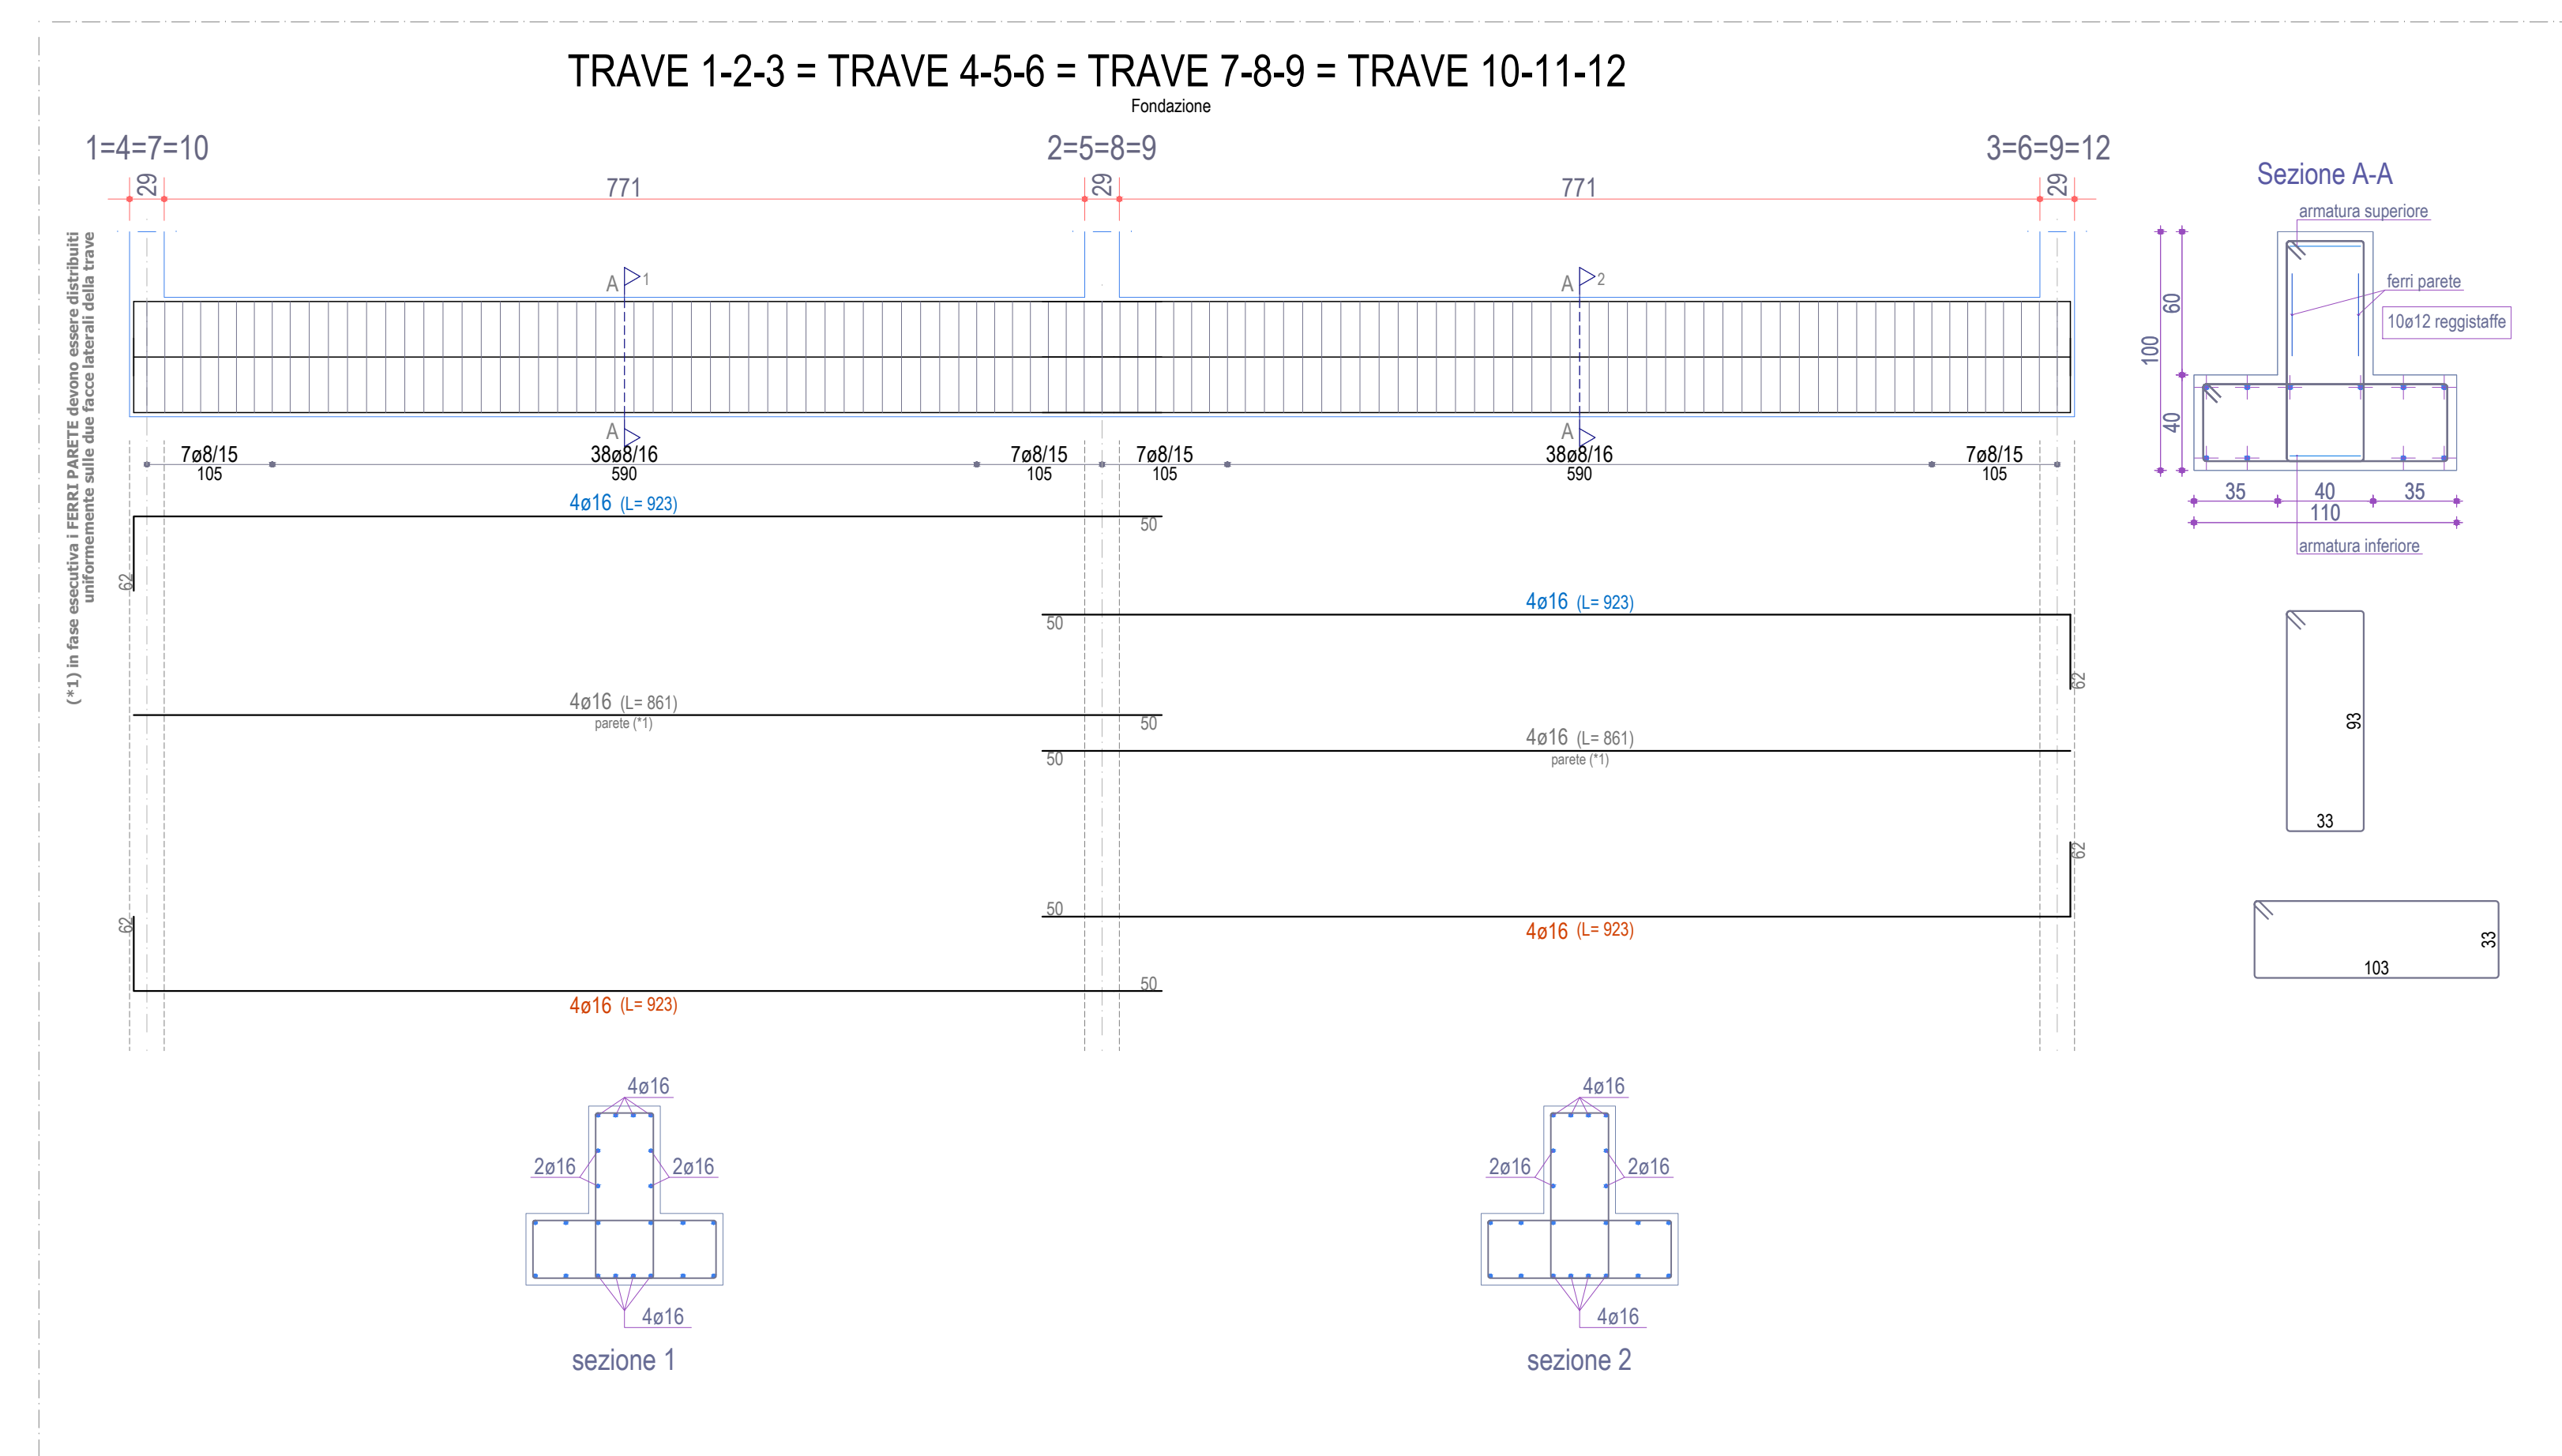

Scala: 1/50

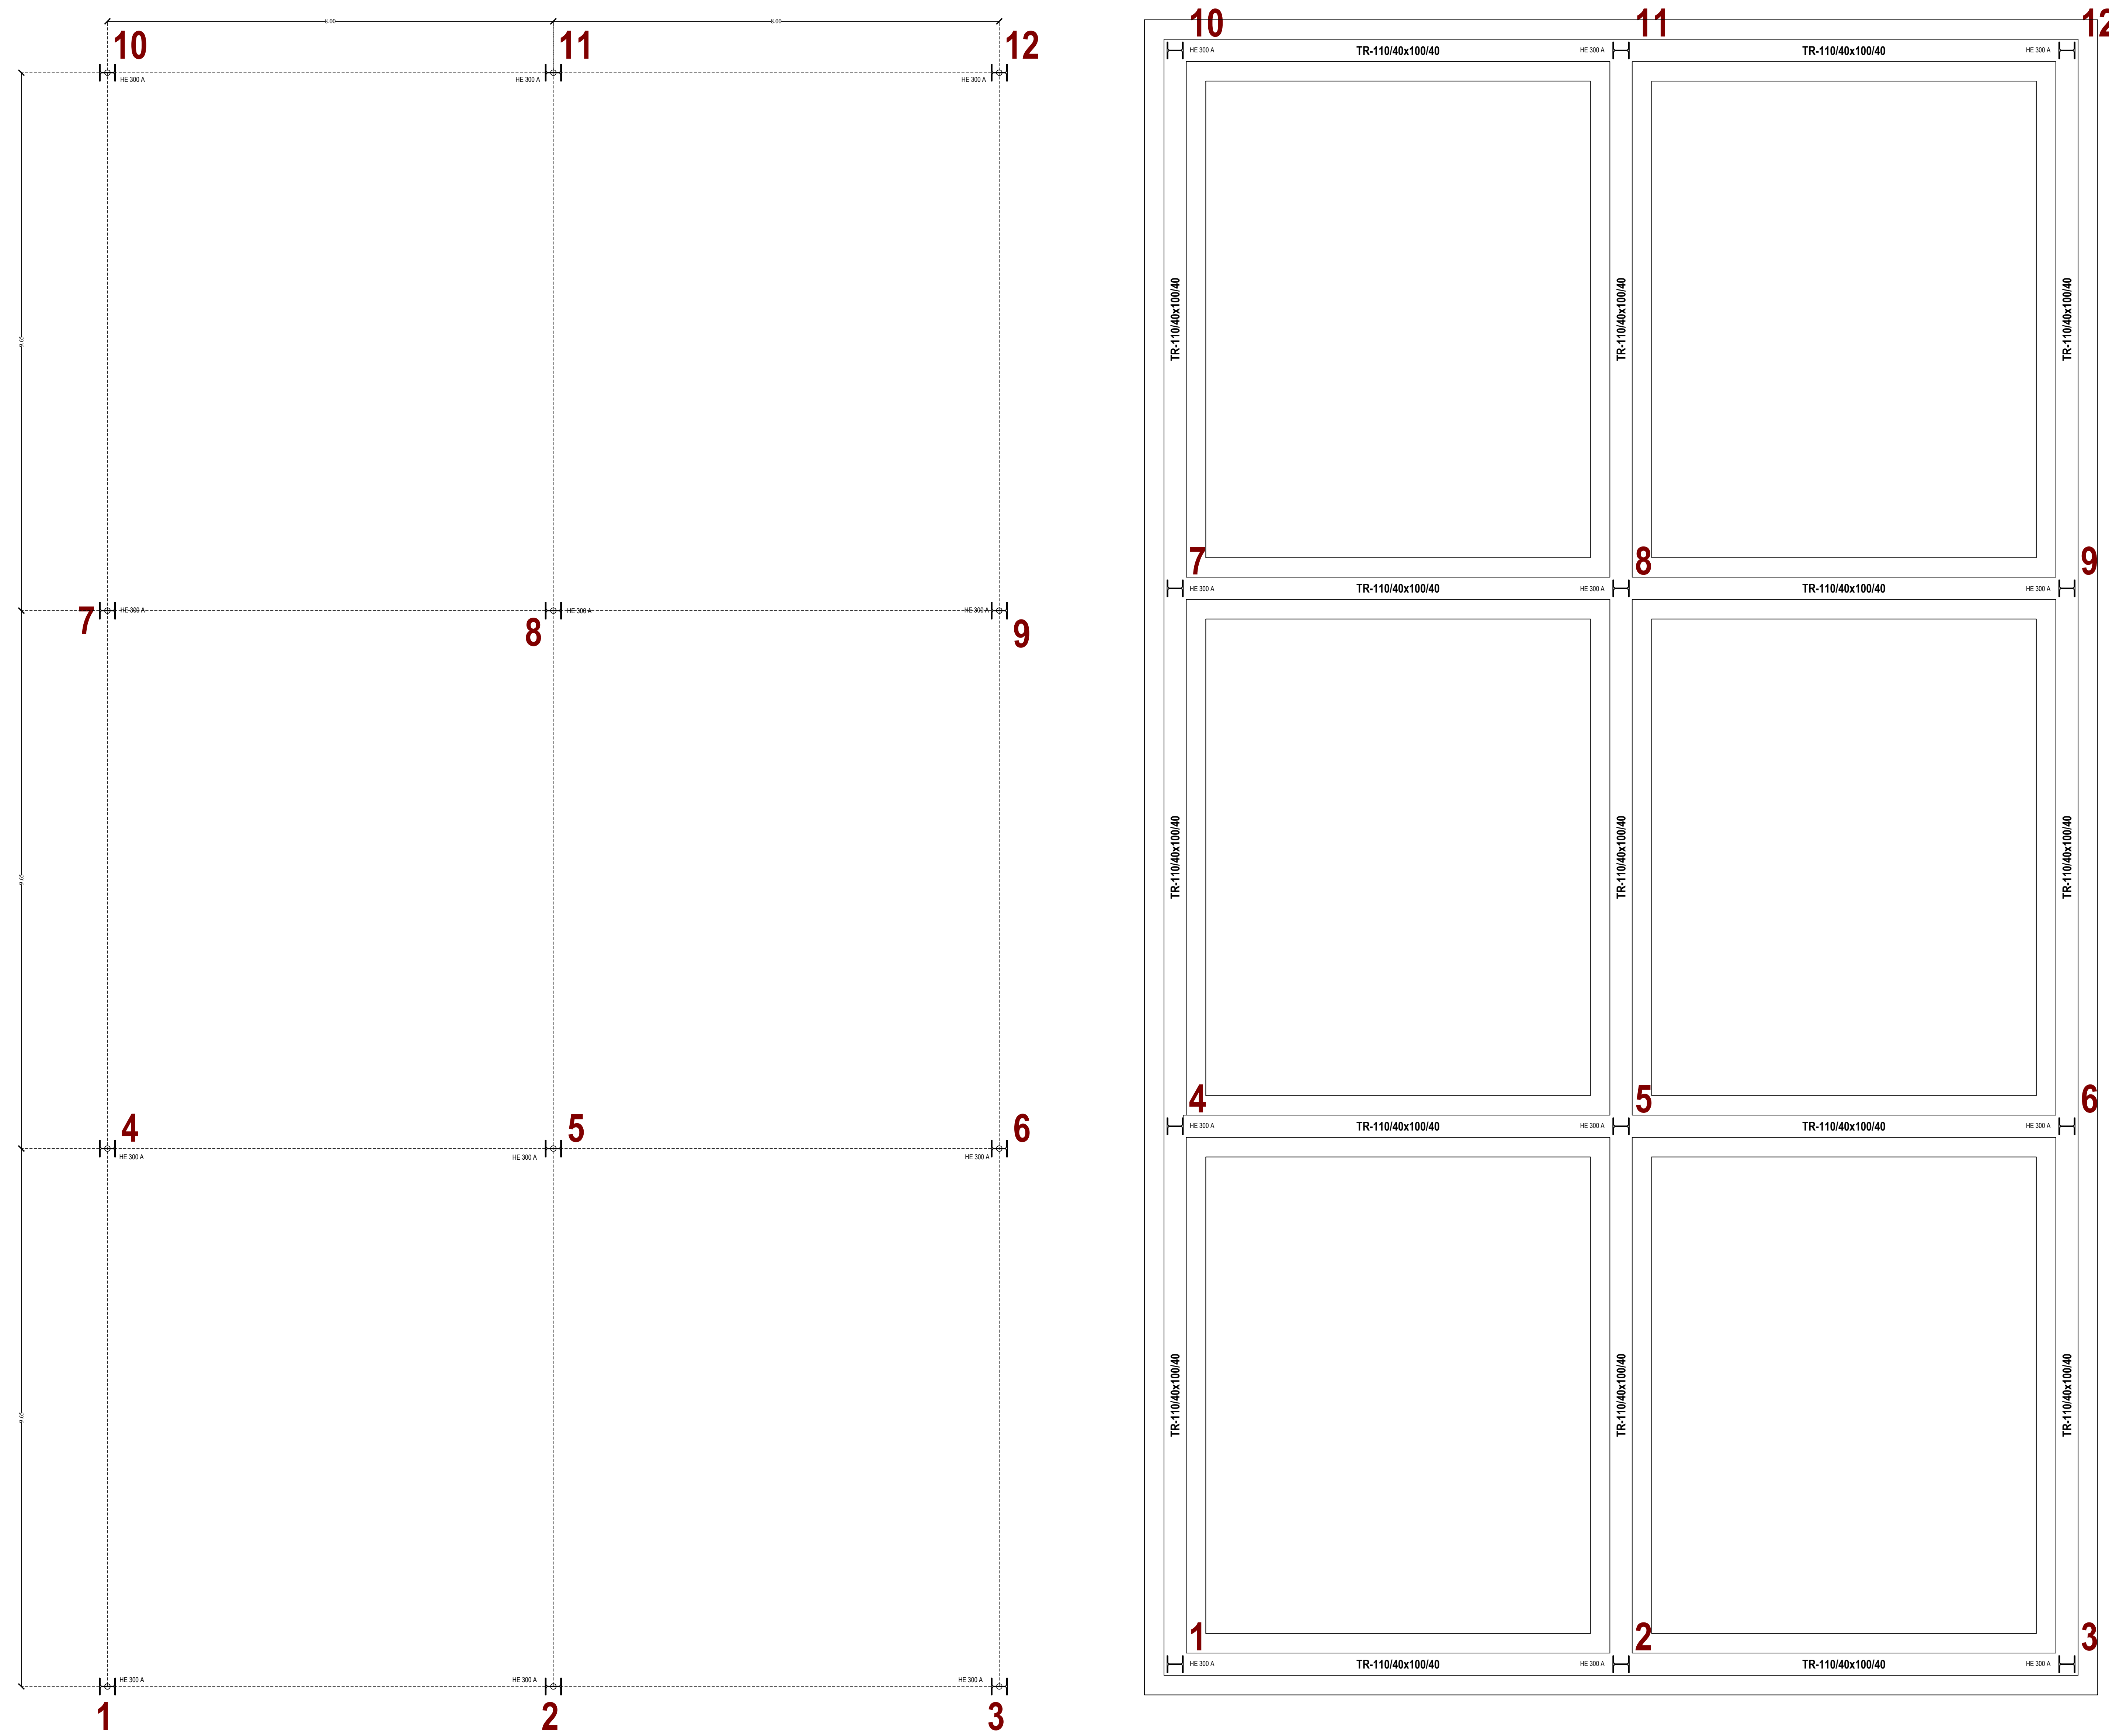

IONIO FUEL
Riviera di Chiavari, 276 - 80121 NAPOLI

DEPOSITO COSTIERO DI RIGASSIFICAZIONE PER IL GNL (Gas Naturale Liquefatto) nel Comune di Crotona area industriale CO.R.A.P. "Ionio Fuel - Crotona LNG"

PROTOPOWER
80121 Napoli (NA) - Riviera di Chiavari n° 276 P.IVA: 09905021017

Gruppo di lavoro
Studio di impatto ambientale
Arch. Maddalena Proto
Opere strutturali
Arch. Maddalena Proto
Arch. Luigi Vartuli
Ing. Valentina Vartuli
Sicurezza Cantieri
Arch. Maddalena Proto
Arch. Luigi Vartuli
Ing. Valentina Vartuli
Arch. Rosa Vartuli
Direzione Lavori
Arch. Maddalena Proto
Arch. Luigi Vartuli
Ing. Valentina Vartuli

Consulenze specialistiche
Studio di fattibilità
Dott. Luca Lamagna
Geologia e Geotecnica
Geol. Alessandro Amato
Opere Idrauliche
Ing. Giovanni Bruno
Opere marittime
Ing. Roberto De Rosa
Studio di impatto acustico ed elettromagnetico
Ing. Carmine Iandolo
Rapporto preliminare di sicurezza
ICARPO S.r.l.

STRUTTURE ACCIAIO BAIEDI CARICO
PIANTA FILI FISSI - FONDAZIONE
13 - ELABORATI TECNICI OPERE STRUTTURALI

PROGETTO DEFINITIVO

REV.	DESCRIZIONE	DATA	REDATTO	VERIFICATO	APPROVATO
B		Maggio 2023	M.P.	V.V.	L.V.

NOME FILE: P_13_ST_18_GSB_R01
 CANTIERE: 13
 P_13_ST_18_GSB_R01 REV B
 A4

