

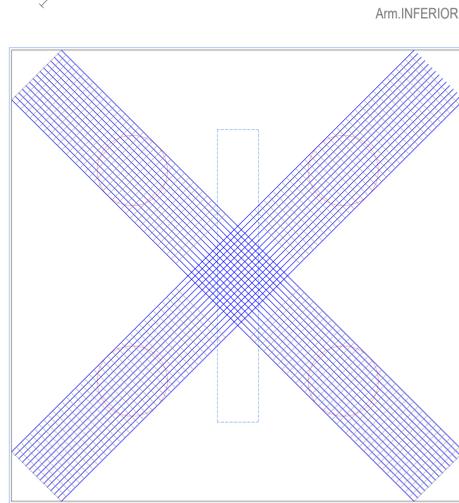
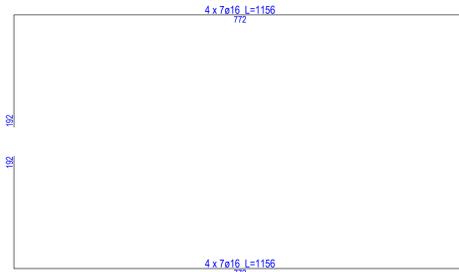
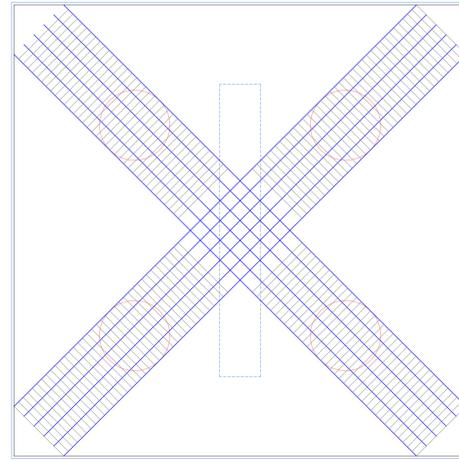
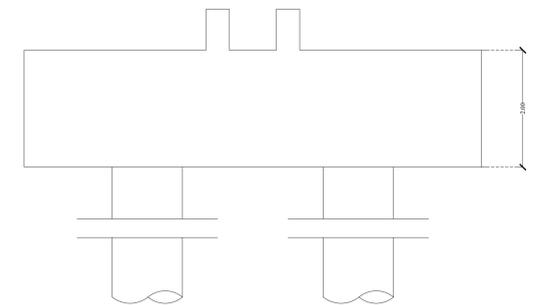



PLINTO 1 (4 pali)
Fondazione

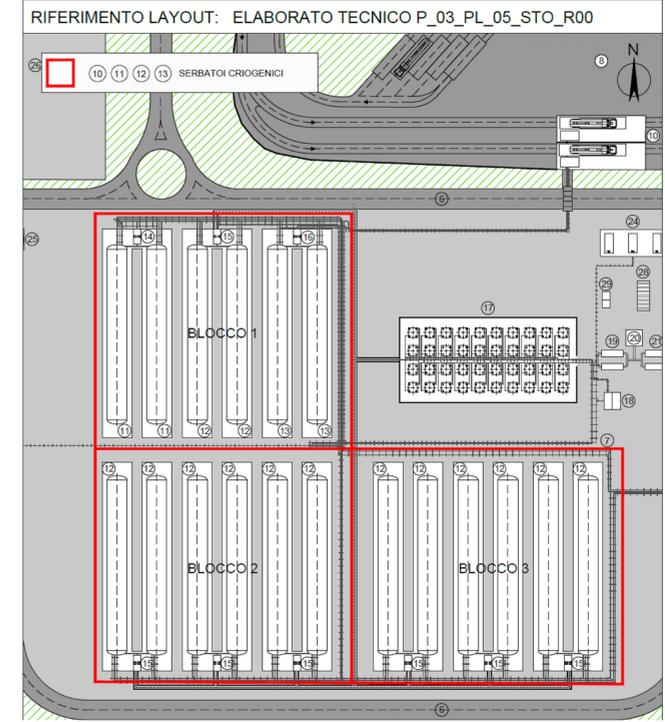

CARPENTERIA FONDAZIONI IN PIANTA
(prototipo di blocco)

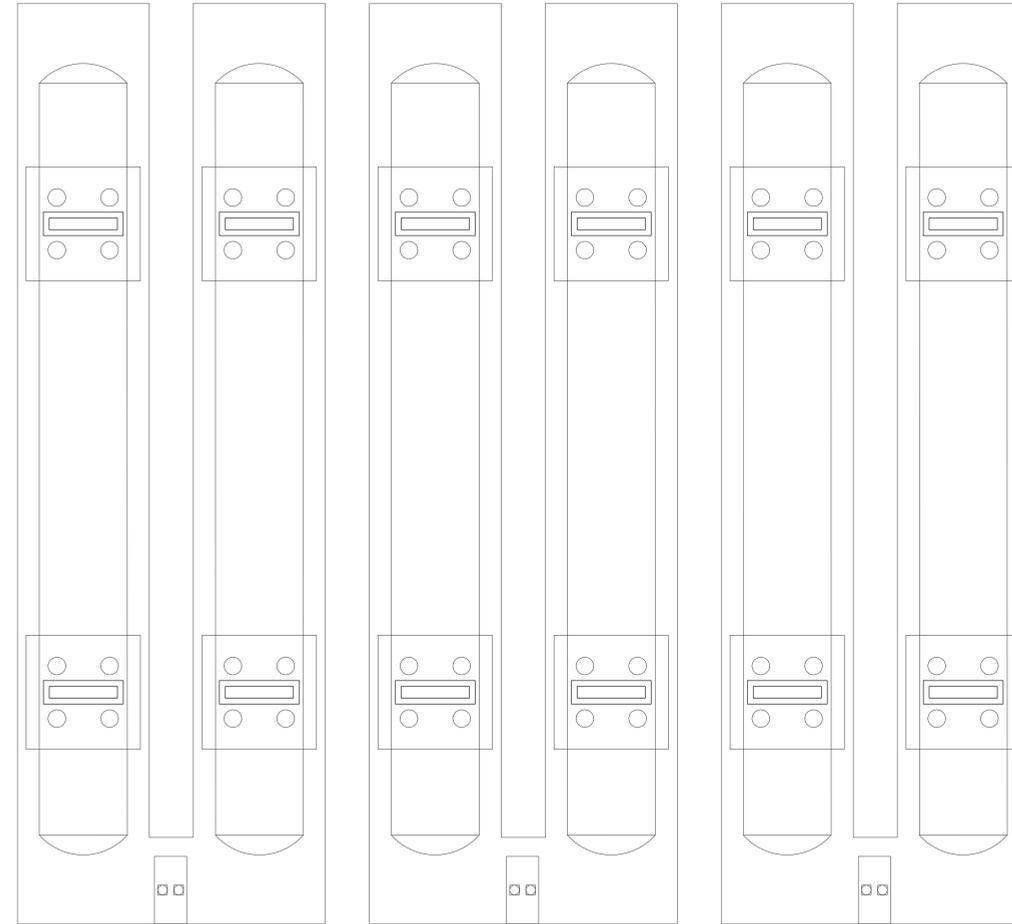

PIANTA

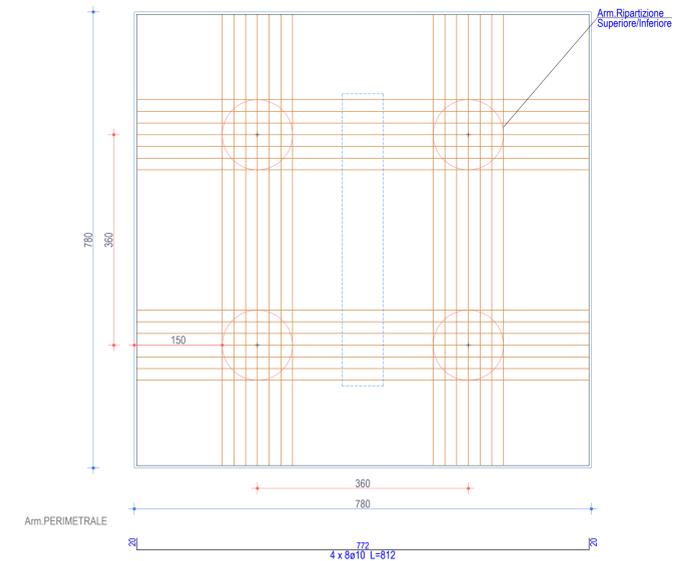


Arm. SUPERIORE

Proponente
IONIO FUEL
LIQUID NATURAL GAS
IONIO FUEL S.r.l.
Riviera di Chiaia, 276 - 80121 NAPOLI

DEPOSITO COSTIERO DI RIGASSIFICAZIONE PER IL GNL (Gas Naturale Liquefatto) nel Comune di Crotona area industriale CO.R.A.P. "Ionio Fuel - Crotona LNG"

Società di ingegneria incaricate per la progettazione
PROTOPOWER

PROTO POWER S.R.L.
Sede legale ed uffici:
80121 Napoli (NA) - Riviera di Chiaia n. 276
P.IVA. 05605521217

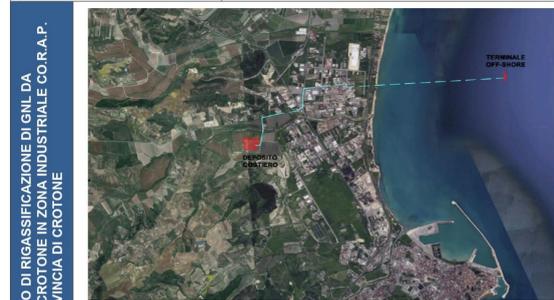

Gruppo di lavoro
Studio di impatto ambientale
Arch. Maddalena Proto
Opere strutturali
Arch. Maddalena Proto
Arch. Luigi Vartuli
Ing. Valentina Vartuli
Sicurezza Cantieri
Arch. Maddalena Proto
Arch. Luigi Vartuli
Ing. Valentina Vartuli
Arch. Rosa Vartuli
Direzione Lavori
Arch. Maddalena Proto
Arch. Luigi Vartuli
Ing. Valentina Vartuli

Consulenze specialistiche
Studio di fattibilità
Dott. Luca Lamagna
Geologia e Geotecnica
Geol. Alessandro Amato
Opere idrauliche
Ing. Giovanni Bruno
Opere marittime
Ing. Roberto De Rosa
Studio di impatto acustico ed elettromagnetico
Ing. Carmine Iandolo
Rapporto preliminare di sicurezza
ICARO S.r.l.

STRUTTURE PLINTI DI FONDAZIONE SERBATOI
PARTICOLARI PLINTO SU PALI
13 - ELABORATI TECNICI OPERE STRUTTURALI

NOME FILE P_13_ST_20_GSP_R01		FORMATO A4	
CODICE ELAB. P_13_ST_20_GSP_R01		REV B	
REV	DESCRIZIONE	DATA	APPROVATO
B		Maggio 2023	M.P. V.V. L.V.